

**LEGENDA BASE CARTOGRAFICA (elementi del paesaggio naturale, reticolo idrografico, viabilità)**

	ARBUSTI / ALBERI ISOLATI		ARBUSTI (macchia alta termo-mediterranea)		CORSO D'ACQUA (larghezza alveo non rappresentata)		GALLERIA
	PINETA		CANALE/OPERA IDRAULICA		AUTOSTRADA (esistente)		SENTIERO
	PINETA DEGRADATA		CANALE/OPERA IDRAULICA TOMBATA		SOTTOPASSO		STRADA SECONDARIA BIANCA

**LEGENDA PAVIMENTAZIONI ED AREE A VERDE**


	AREA ED OPERE A VERDE (SUPERFICI SUB-ORIZZONTALI)		Elementi di drenaggio (vedi elaborati specifici)
	AREA ED OPERE A VERDE (SUPERFICI IN PENDENZA)		CUNETTA DN600 IN CLS (MEZZO TUBO)
	VEGETAZIONE ARBUSTIVA		TUBAZIONE INTERRATA DI DRENAGGIO IN PVC DN1540/500
	MURI IN TERRA RINFORZATA		CANALETTA GRIGLIATA CONTINUA "CR" (CR) CON COLLETTORE GRIGLIATO DN1540/500
	PAVIMENTAZIONE IN ASFALTO COLORATO SU SOTTOFONDO CARRABILE - FINITURA DI COLORE "TERRA BATTUTA"		CANALETTA RETTANGOLARE CRO (0.30 m) / CR1 (0.50 m)
	PAVIMENTAZIONE AUTOSTRADALE IN ASFALTO SU SOTTOFONDO CARRABILE		RECAPITO
	OPERE IN C.A. A VISTA		POZZETTO D'ISPEZIONE
	COPERTURA A VERDE ESTENSIVO (SEDUM)		CADITOIA GRIGLIATA
	OPERE IN C.A. A VISTA		MEZZO TUBO ARMATO DN600
	COPERTURA A VERDE ESTENSIVO (SEDUM)		POZZETTO DISSIPATORE
	OPERE IN C.A. A VISTA		DISPLUVIO

**Elementi stradali (vedi elaborati specifici)**

	SEGNALETICA VERTICALE
	SEGNALETICA ORIZZONTALE
	BARRIERA DI SICUREZZA SU CORDOLO
	BARRIERA DI SICUREZZA SU TERRA
	BARRIERA FONOASSORBENTE SU CORDOLO
	RECINZIONE AREA AUTOSTRADALE
	RETE PROTEZIONE tipo A (H=2 m)
	PARAPETTO IN ACCIAIO ZINCATO
	LIMITE INTERVENTO

**LEGENDA SIMBOLI IN PLANIMETRIA**

	QUOTA GENERICA DI PROGETTO
	QUOTA PROGETTO ASSE TRACCIAMENTO
	QUOTA SCAVO
	QUOTA ROTAZIONE PIATTAFORMA

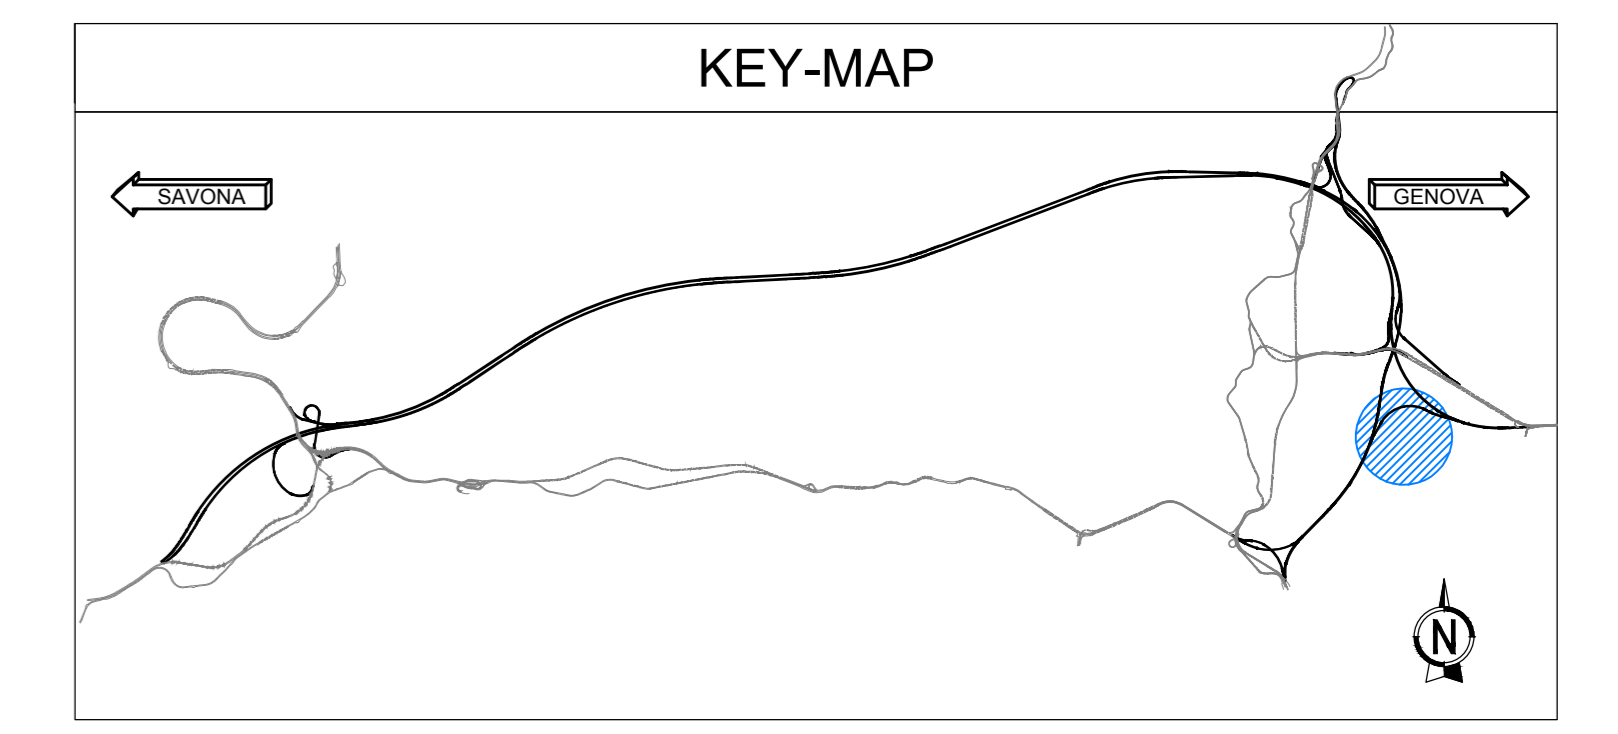

**autostrade per l'italia**

**NODO STRADALE E AUTOSTRADALE DI GENOVA**

Adeguamento del sistema  
A7 - A10 - A12  
Lotto 3 - Ambito Torbella

**PROGETTO ESECUTIVO**

**A2 - ADEGUAMENTO AUTOSTRADA A7**

**GALLERIA FORTE DIAMANTE**

Sistemazione definitiva imbocco Forte Diamante lato Genova

Planimetria  
Sistemazione finale

IL PROGETTISTA SPECIALISTICO Arch. ENRICO FERRARONI Ord. Ingg. Milano N. 10988 RESPONSABILE ARCHITETTURA E PIANIFICAZIONE	IL RESPONSABILE INTEGRAZIONE PRESTAZIONI SPECIALISTICHE Ing. Piero Motta Ord. Ingg. Milano N. 43141	IL DIRETTORE TECNICO Ing. Orlando Moros Ord. Ingg. Parma N. 1498
--	---	--

110722	LL03	PE A2	G11	GF11S	SSF00	DAUA	0521	2	SCALA 1:200
--------	------	-------	-----	-------	-------	------	------	---	-------------

PROJECT MANAGER Ing. Sara Frisani Ord. Ingg. Genova N. 9810A	SUPPORTO SPECIALISTICO <b>HYDEA</b>	REVISIONE 10 11 12 13
--	--	-----------------------------------

VISTO DEL COMMITTENTE <b>autostrade per l'italia</b> IL RESPONSABILE DELL'INTERVENTO Ing. Adriano Sabatini	VISTO DEL CONCESSIONARIO Ministero delle Infrastrutture e dei Trasporti Ing. ...
---	--