

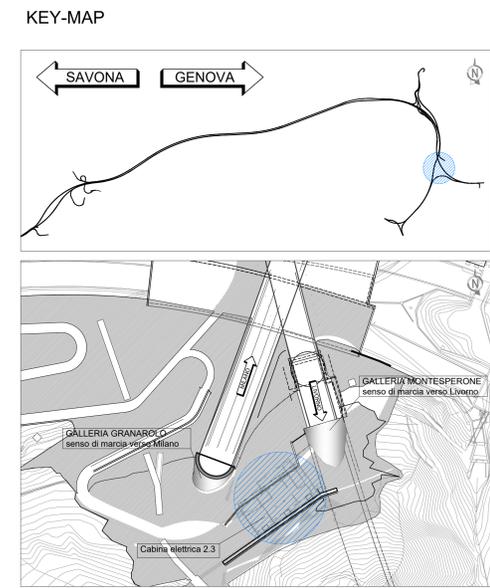
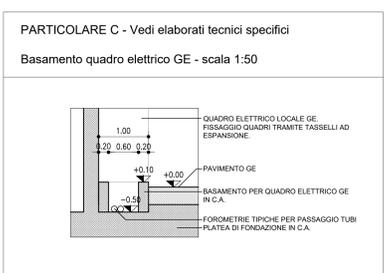
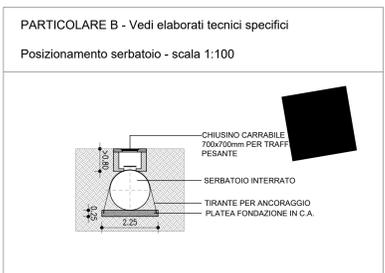
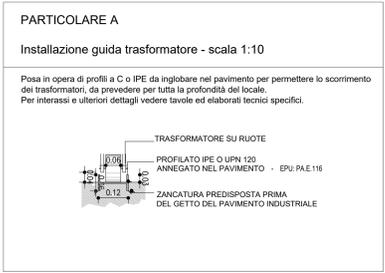


NOTA
Per le lavorazioni in cui è riportata la nota "(vedi elaborati specifici)" si rimanda a gli elaborati tecnici specifici sia per quanto riguarda la descrizione che il posizionamento.

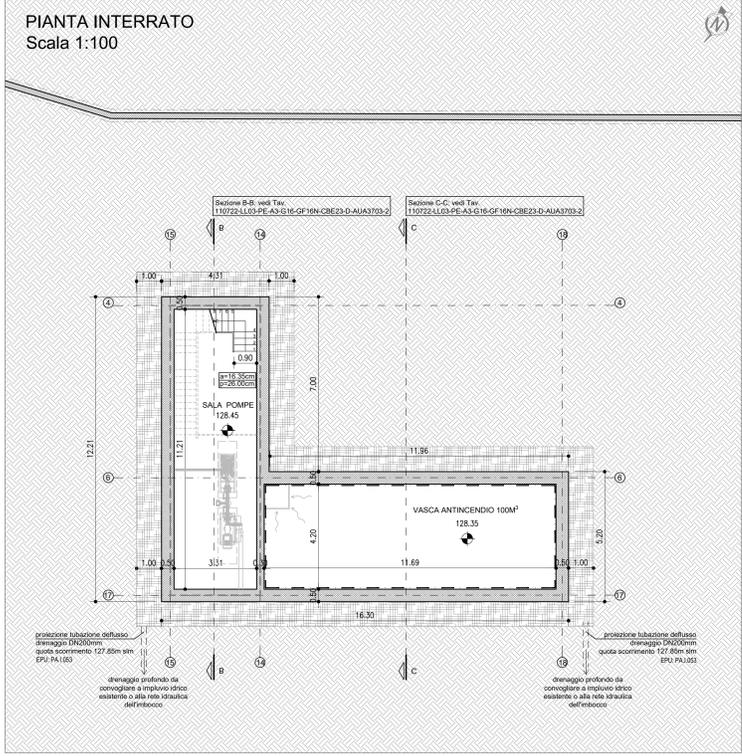

LEGENDA

	STRUTTURA IN C.A.	EPU: B.03.031.c / B.05.030
	STRUTTURA IN C.A. REI 120	EPU: B.03.031.c / B.05.030
	STRUTTURA IN C.A. REI 60	EPU: B.03.031.c / B.05.030
	DRENAGGIO CON TUBO DN200mm	EPU: A.02.009 / PA.1.050
	MAGNONE	EPU: B.03.025.a
	PAVIMENTO FLOTTANTE	EPU: PA.311
	CODICE SERRAMENTO	
	MISURE NETTE DI PASSAGGIO (BxH)	
	RIF. TAV. "Abaco infissi"	110722-LL03-PE-A3-G16-GF16N-CBE23-D-AUA3703-2
	COORDINATE XY DEL PUNTO DI INSERIMENTO DEL BLOCCO	
	QUOTA ALTIMETRICA PIANO DI CALPESTIO	
	QUOTA LINEARE AL FINITO	
	FILO FISSO	
	LINEA E ORIENTAMENTO SEZIONE	
	DIREZIONE PENDENZA	
	DIMENSIONI SCALA	
	ALTEZZA VANO DA PAVIMENTO FINITO A INTRADOSO SOLAIO SUPERIORE	
	IMPERMEABILIZZANTE CON VERNICE MONOCOMPONENTE A BASE DI CLOROCALCIU' COME SPECIFICATO NELLA RELATIVA RELAZIONE	
	POZZETTO OPERE IDRAULICHE	VEDI ELABORATI SPECIFICI IDR

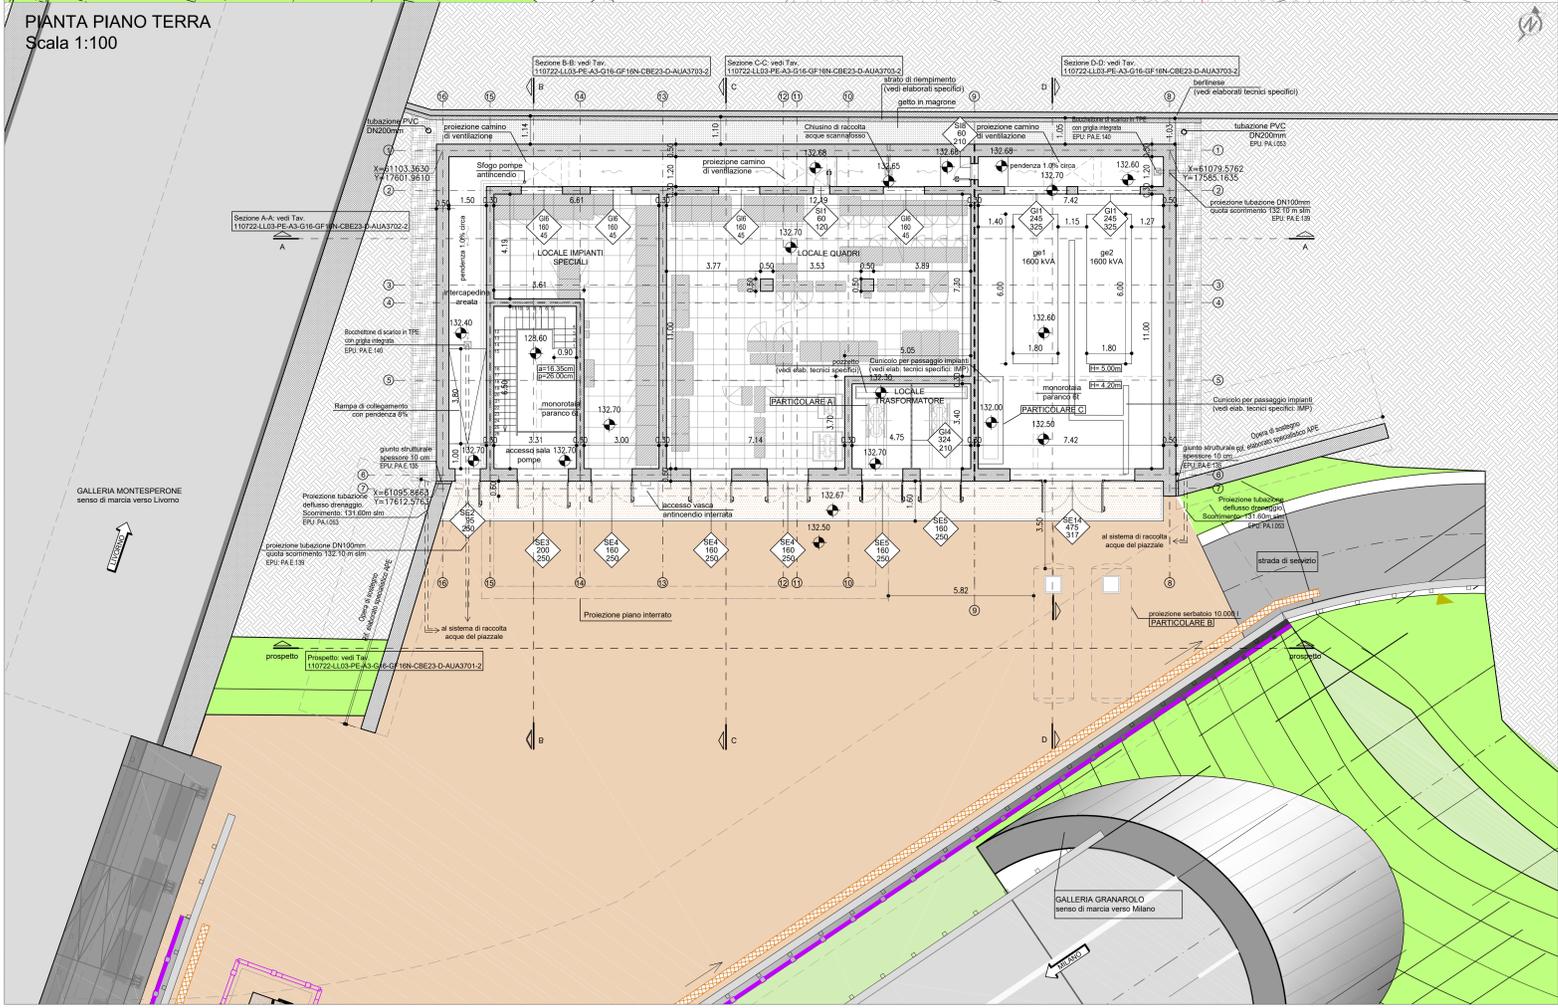

autostrade per l'italia

NODO STRADALE E AUTOSTRADALE DI GENOVA

Adeguamento del sistema
A7 - A10 - A12

Lotto 3 - Ambito Torbella

PROGETTO ESECUTIVO

A3 - ADEGUAMENTO AUTOSTRADA A12

SIST. DEFINITIVA IMBOCCO MONTESPERONE LATO NORD

GF16N

Cabinia elettrica 2.3
Pianta copertura - Pianta piano terra - Piano interrato

IL PROGETTISTA SPECIALISTICO Arch. Enrico Ferraresi Ord. Arch. Milano n. 16888 RESPONSABILE ARCHITETTURA E PROGETTO	IL RESPONSABILE INTEGRAZIONE PRESTAZIONI SPECIALISTICHE Ing. Paolo Mela Ord. Ingg. Milano n. 430141	IL DIRETTORE TECNICO Ing. Oreste Marzi Ord. Ingg. Pavia n. 1496
--	---	---

CODICE IDENTIFICATIVO 110722 LL03 PE A3 G16 GF16N CBE23 D AUA 3700 -2	OPERATORI 110722 LL03 PE A3 G16 GF16N CBE23 D AUA 3700 -2
--	--

PROJECT MANAGER Ing. Sara Frisani Ord. Ingg. Genova n. 9810A	SUPPORTO SPECIALISTICO HYDEA	REVISIONE 11 LUGLIO 2018 11 NOVEMBRE 2018 11 FEBBRAIO 2019
--	--	---

VISTO DEL COMMITTENTE
autostrade per l'italia
 IL RESPONSABILE ELETTO ALL'IMPEDIMENTO
 Ing. Andrea Sabatini

VISTO DEL CONCESSIONARIO
Ministero delle Infrastrutture e dei Trasporti
 IL RESPONSABILE ELETTO ALL'IMPEDIMENTO
 Ing. Andrea Sabatini