
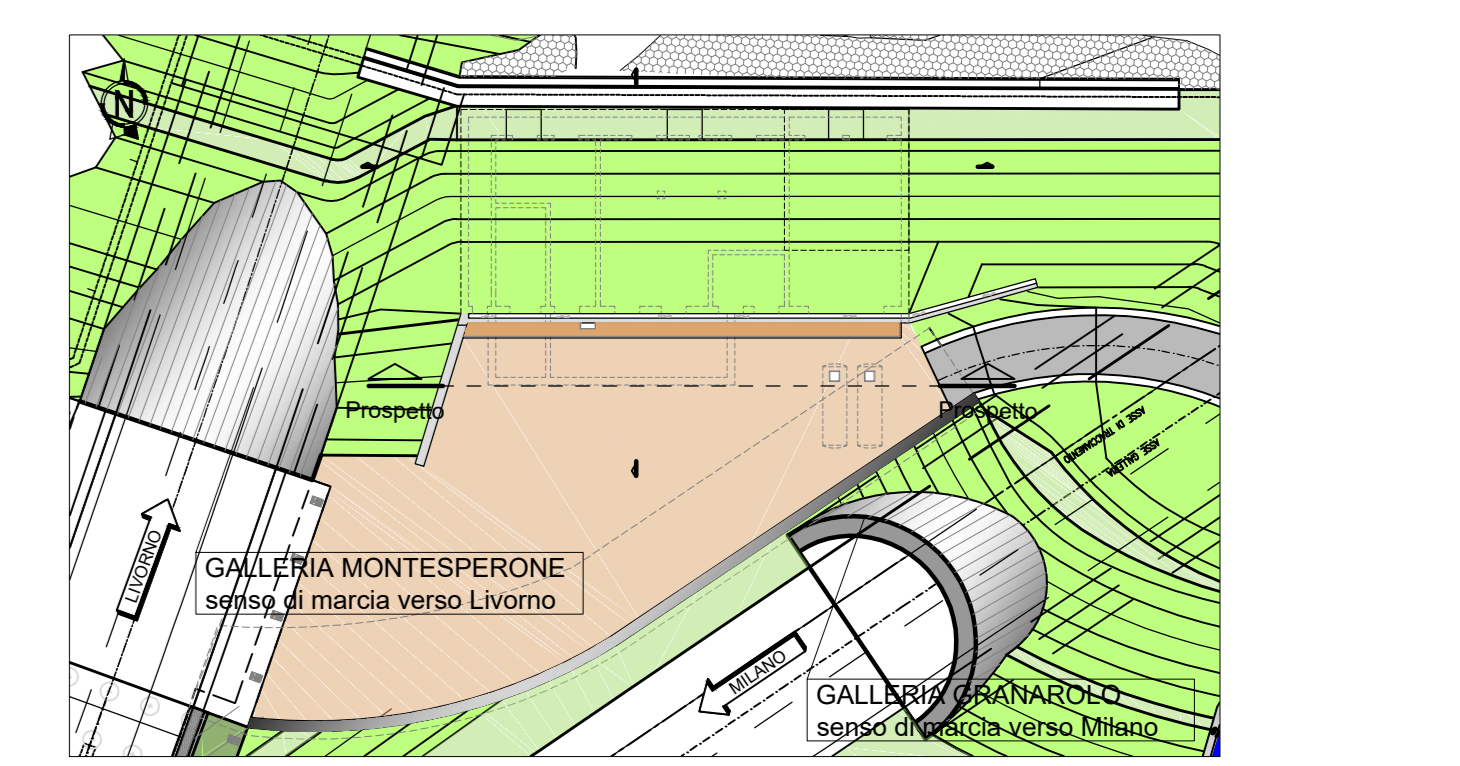


KEY-MAP

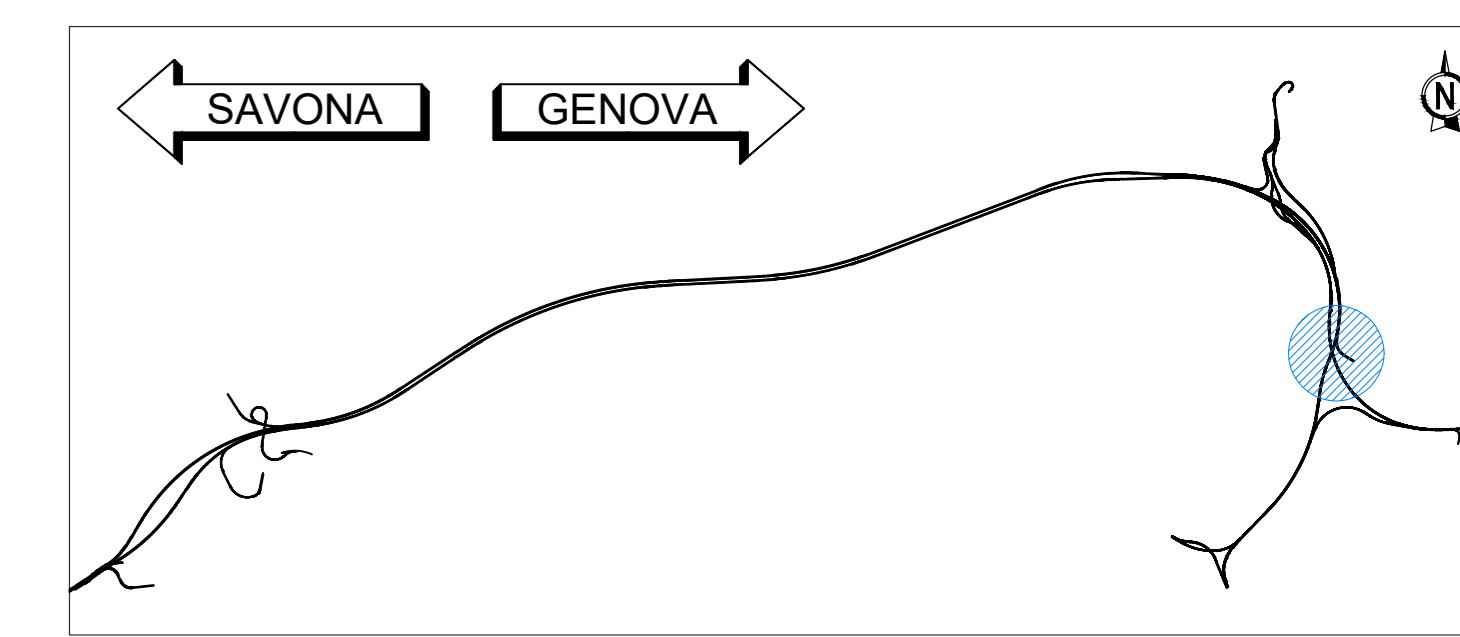

LEGENDA

- PARETE IN C.A. FACCIAVIETA LIGURIO EPU: 8.03.031 e / 8.05.030
- PARETE IN C.A. CON MATRICE CONTRO CASSERO CON MOTIVO A COSTOLATURE VERTICALI (tipo RECRU1 275 Koehler) EPU: PA.315
- QUOTA ALTIMETRICA
- QUOTA LINEARE AL FINITO
- CODICE SERRAMENTO
- MISURE NETTE DI PASSAGGIO (BH)
- FILO FISSO

NOTA

Per le lavorazioni in cui è riportata la nota "vedi elaborati specifici" si rimanda a gli elaborati tecnici specifici sia per quanto riguarda la descrizione che il posizionamento.



NODO STRADALE E AUTOSTRADALE DI GENOVA

Adeguamento del sistema A7 - A10 - A12

Lotto 3 - Ambito Torbella

PROGETTO ESECUTIVO

A3 - ADEGUAMENTO AUTOSTRADA A12
SIST. DEFINITIVA IMBOCCO MONTESPERONE LATO NORD
GF16N
 Cabina elettrica 2.3
 Prospetti

IL PROGETTISTA SPECIALISTICO Arch. Enrico Franzoni CNE Arch. Milano N. 10884 RESPONSABILE ARCHITETTURA E INGEGNERIA		IL RESPONSABILE E INTERAZIONE PROIEZIONE INGEGNERIA Ing. Pietro Masi CNE Ing. Milano N. 45847		IL DIRETTORE TECNICO Ing. Cinzia Naldi CNE Ing. Parma N. 1456 PROIEZIONE NUOVE OPERE AUTOSTRADALI	
CODICE IDENTIFICATIVO 110722 LL03 PE A3 G16 GF16N CBE23 DAUA 3701 - 2					
PROJECT MANAGER Ing. Sara Frasca CNE Ing. Genova N. 8154		SUPPORTO SPECIALE TECNICO 		REVISIONI DATA LUGLIO 2014 DESCRIZIONE 2 FEBBRAIO 2013	

VISTO DEL COMMITTENTE

 IL RESPONSABILE E VICE DEL PROCEDIMENTO

VISTO DEL CONCESSIONE