

LEGENDA BASE CARTOGRAFICA (elementi del paesaggio naturale, reticolo idrografico, viabilità)

- ARBUSTI / ALBERI ISOLATI
- PINETA
- PINETA DEGRADATA
- ARBUSTI (macchia alta termo-mediterranea)
- CANALE/OPERA IDRAULICA
- CANALE/OPERA IDRAULICA TOMBATA
- CORSO D'ACQUA (larghezza alveo non rappresentata)
- AUTOSTRADA (esistente)
- SOTTOPASSO
- GALLERIA
- SENTIERO
- STRADA SECONDARIA BIANCA

LEGENDA PAVIMENTAZIONI ED AREE A VERDE

- AREA ED OPERE A VERDE (SUPERFICI SUB-ORIZZONTALI)
- AREA ED OPERE A VERDE (SUPERFICI IN PENDENZA)
- VEGETAZIONE ARBUSTIVA
- MURI IN TERRA RINFORZATA
- PAVIMENTAZIONE IN ASFALTO COLORATO SU SOTTOFONDO CARRABILE - FINITURA DI COLORE "TERRA BATTUTA"
- PAVIMENTAZIONE AUTOSTRADALE IN ASFALTO SU SOTTOFONDO CARRABILE
- OPERE IN C.A. A VISTA
- COPERTURA A VERDE ESTENSIVO (SEDUM)
- SBANCAMENTO TRATTATO CON INTERVENTO ANTIEROSIVO E DI RINATURALIZZAZIONE CON SEMENTI DI SPECIE ERBACEE PERENNI A RADICAZIONE PROFONDA E RESISTENTE, PROTETTO CON BARRE AD ADERENZA MIGLIORATA + RETE ESAGONALE

Elementi di idraulica (vedi elaborati specifici)


- CUNETTA DN600 IN CLS (MEZZO TURO)
- TUBAZIONE INTERRATA DI DRENAGGIO IN PVC DN15/400/500
- CANALETTA GRIGLIATA CONTINUA "CGR"
- CANALETTA RETTANGOLARE GRIGLIATA (CRG) CON COLLETTORI DN15/400/500
- CANALETTA RETTANGOLARE CRD (0.30 m) CR1 (0.50 m)
- RECAPITO
- POZZETTO D'ISPEZIONE
- CADITOIA GRIGLIATA
- MEZZO TURO ARCO DN600
- POZZETTO DISSIPATORE
- DISPLUVIO

Elementi stradali (vedi elaborati specifici)

- SEGNALETICA VERTICALE
- SEGNALETICA ORIZZONTALE
- BARRIERA DI SICUREZZA SU CORDOLO
- BARRIERA DI SICUREZZA SU TERRA
- BARRIERA FONDOASSORBENTE SU CORDOLO
- RECINZIONE AREA AUTOSTRADALE
- RETE PROTEZIONE tipo A (H=2 m)
- PARAPETTO IN ACCIAIO ZINCATO
- LIMITE INTERVENTO

LEGENDA SIMBOLI IN PLANIMETRIA

- 79.06 QUOTA GENERICI DI PROGETTO
- Q.P.79.06 QUOTA PROGETTO ASSE TRACCIAMENTO
- D.S.79.06 QUOTA SCAVO
- Q.R.79.06 QUOTA ROTAZIONE PIATTAFORMA

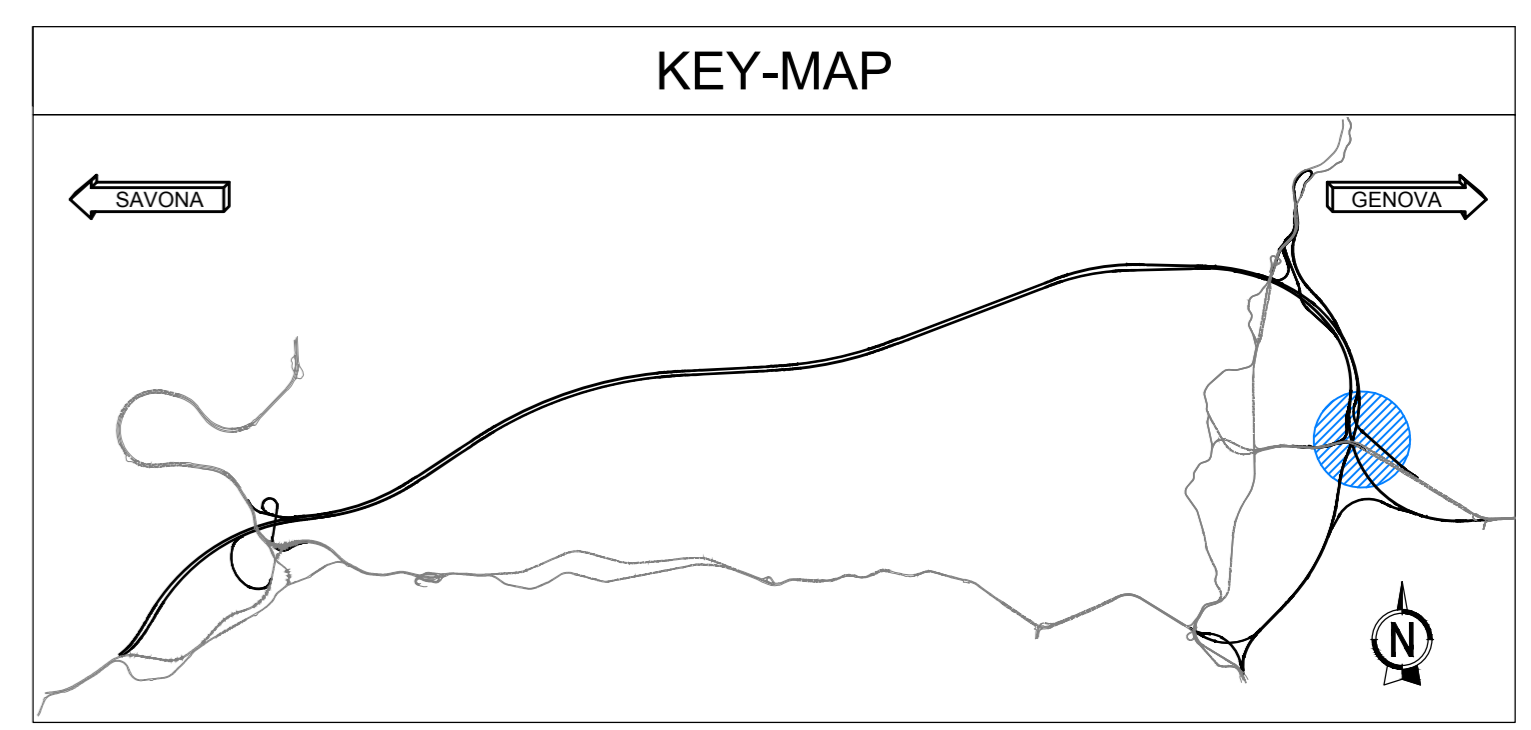

autostrade per l'italia

NODO STRADALE E AUTOSTRADALE DI GENOVA

Adeguamento del sistema  
A7 - A10 - A12  
Lotto 3 - Ambito Torbella

PROGETTO ESECUTIVO

A3 - ADEGUAMENTO AUTOSTRADA A12

GALLERIA MONTESPERONE

Sistemazione definitiva imbocco Montesperone Lato Nord

Planimetria  
Sistemazione finale

IL PROGETTISTA SPECIALISTICO Avv. ENRICO FRANCESCHI Ord. Arch. Milano N. 10688 RESPONSABILE ARCHITETTURA E PIANIFICAZIONE	IL RESPONSABILE INTEGRAZIONE PRESTAZIONI SPECIALISTICHE Ing. Pietro MARI Ord. Ingg. Milano N. 43141	IL DIRETTORE TECNICO Ing. Oreste MORIS Ord. Ingg. Parma N. 1406 PROGETTAZIONE NUOVE OPERE AUTOSTRADALI
--	---	---

110722	LL03	PE A3	G16	GF16N	SSF00	DAUA	3714	2	SCALA 1:200
--------	------	-------	-----	-------	-------	------	------	---	----------------

spea ENGINEERING	PROJECT MANAGER Ing. Sara FRISANI Ord. Ingg. Genova N. 9810A	SUPPORTO SPECIALISTICO HYDEA	REVISIONE
			REDAZIONE

VISTO DEL COMMITTENTE  
autostrade per l'italia  
IL RESPONSABILE DELL'OPERA  
Ing. Adriano SALDI

VISTO DEL CONCESSIONARIO  
Ministero delle Infrastrutture e dei Trasporti  
IL RESPONSABILE DELL'OPERA  
Ing. ...