CARTA DELLA SEMIOLOGIA ANTROPICA - SC. 1:500

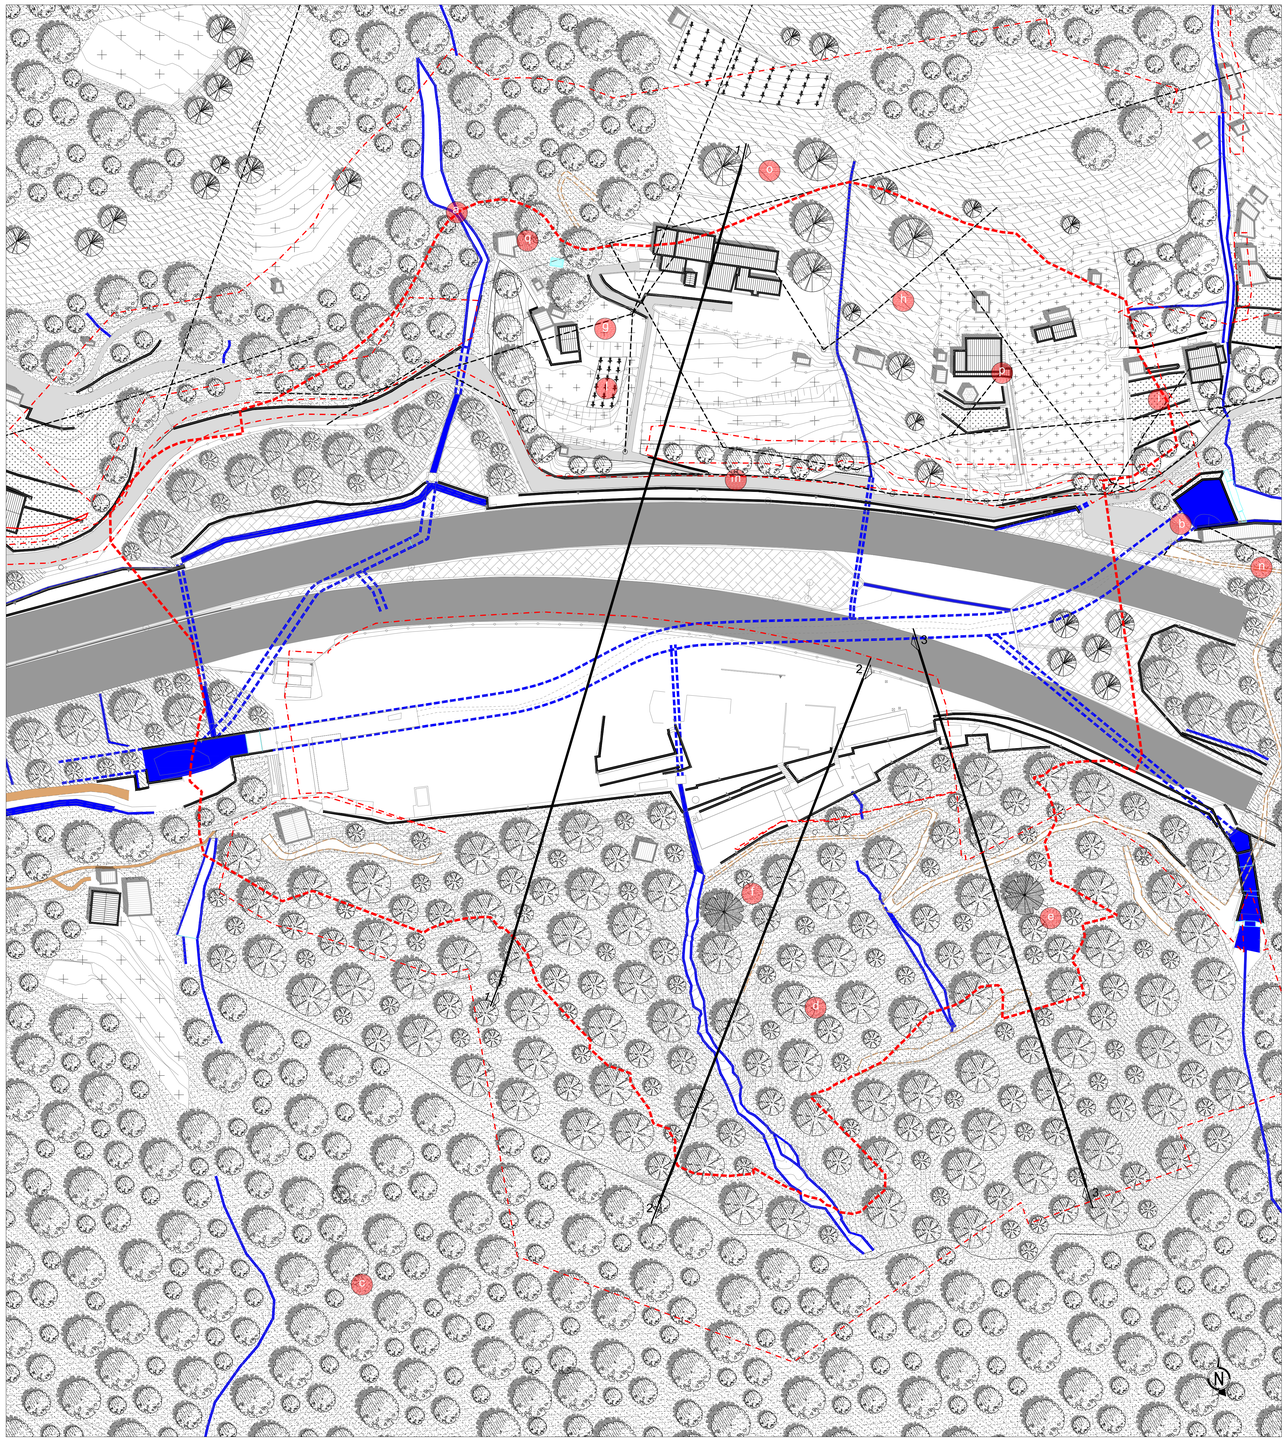

LEGENDA

ELEMENTI DEL PAESAGGIO ANTROPICO

- VIGNETI SU GIACITURA NATURALE
- VIGNETI SU TERRAZZAMENTI A GRADONI
- ORTI SU GIACITURA NATURALE
- ORTI SU TERRAZZAMENTI A GRADONI
- ORTI SU TERRAZZAMENTI CON MURETTI A SECCO
- ORTI SU TERRAZZAMENTI CON MURI IN CEMENTO
- INCOLTI SU GIACITURA NATURALE
- INCOLTI SU TERRAZZAMENTI CON MURETTI A SECCO
- LINEA ELETTRICA E PALO
- LINEA ELETTRICA E TRALICCIO
- CANALE/OPERA IDRAULICA
- CANALE/OPERA IDRAULICA TOMBATA
- CORSO D'ACQUA
- CORSO D'ACQUA (larghezza alveo non rappresentato)
- VASCA DI ACCUMULO
- BRIGLIA
- MURI SIGNIFICATIVI

ELEMENTI DEL PAESAGGIO NATURALE

- ALBERO NOTEVOLE
- ARBUSTI / ALBERI ISOLATI O IN FILARE
- FORMAZIONE ARBOREO/ARBUSTIVA
- BOSCO CEDUO
- BOSCO CEDUO SU TERRAZZAMENTI CON MURETTI A SECCO
- BOSCAGLIA PIONIERA

INSEDIAMENTI

- EDIFICI RURALI
- BARACCHE/TETTOIE
- PIAZZALI ED AREA DI PERTINENZA EDIFICATO/STRADE
- AIUOLE VERDI DI PERTINENZA EDIFICATO/STRADE

VIABILITA'

- AUTOSTRADA
- STRADA SECONDARIA ASFALTATA
- GALLERIA
- SENTIERO
- SENTIERO (larghezza ridotta o non rappresentabile)

ALTRI ELEMENTI GRAFICI

- LIMITE AREA INTERVENTO IMBOCCO GALLERIA
- IDENTIFICAZIONE ELEMENTI DEL PAESAGGIO (vedi tavola ANALISI PAESAGGISTICA STATO DI FATTO 2/2)
- LIMITE ESPROPRIO (DEFINITIVO + TEMPORANEO)

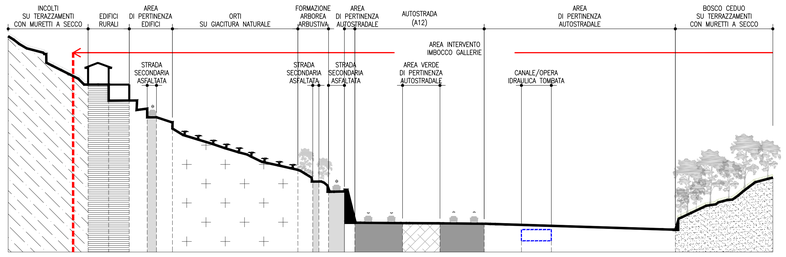

SEZIONE 1 - MONTE SPERONE NORD
1:500

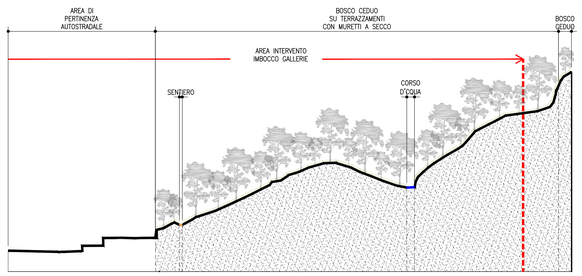

SEZIONE 2 - MONTE SPERONE NORD
1:500

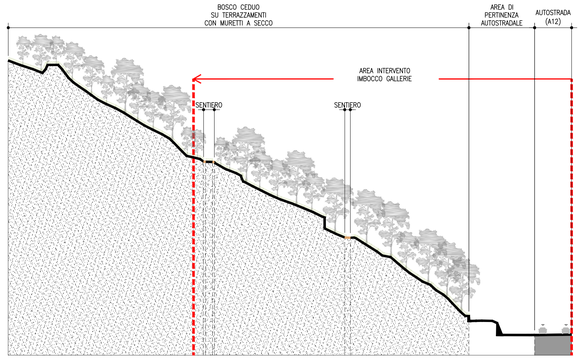

SEZIONE 3 - MONTE SPERONE NORD
1:500

KEY-MAP

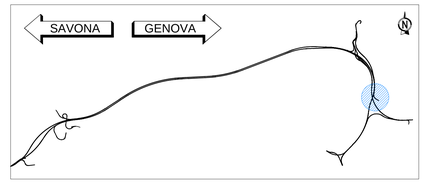

INQUADRAMENTO TERRITORIALE

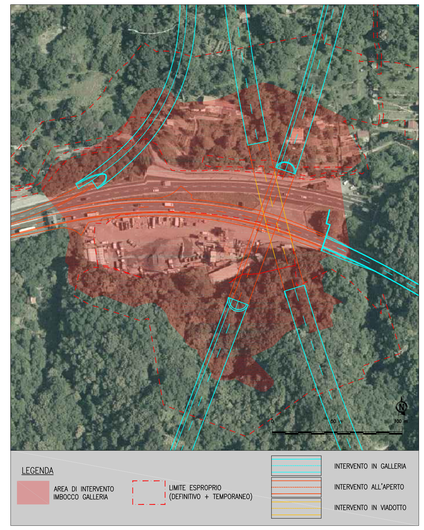

autostrade per l'italia

NODO STRADALE E AUTOSTRADALE DI GENOVA

Adeguamento del sistema
A7 - A10 - A12

Lotto 3 - Ambito Torbella

PROGETTO ESECUTIVO

A3 - ADEGUAMENTO AUTOSTRADA A12

GALLERIA MONTESPERONE

INSERIMENTO PAESAGGISTICO IMBOCCO NORD

ANALISI PAESAGGISTICA DELLO STATO DI FATTO TAV 1/2

IL PROGETTISTA SPECIALISTICO
Arch. Enrico Francesconi
Ord. Arch. Milano n.16888
RESPONSABILE ARCHITETTURA E PAESAGGIO

IL RESPONSABILE INTEGRAZIONE PRESTAZIONI SPECIALISTICHE
Ing. Pietro Mele
Ord. Ingg. Milano N. A30141

IL DIRETTORE TECNICO
Ing. Orlando Mazza
Ord. Ingg. Pavia N. 1496
PROGETTAZIONE NUOVE OPERE AUTOSTRADALI

CODICE IDENTIFICATIVO											ORDINATORE
RIFERIMENTO PROGETTO		RIFERIMENTO DIRETTORIO					RIFERIMENTO ELABORATO				
Codice Commessa	Lotto, Sub-Prog. (Cod. Appalto)	Fase	Capitolo	Paragrafo	W B S	Parte d'opera	Tip.	Disciplina	Progressivo	Rev.	**
110722	LL03	PE	A3	G16	GP16N	00000	D	A U A	3742	- 1	SCALA 1:500

PROJECT MANAGER:
Ing. Sara Frisiani
Ord. Ingg. Genova N. 9810A

SUPPORTO SPECIALISTICO:

REDATTO:

VERIFICATO:

REVISIONE	
A	data
0	LUGLIO 2018
1	NOVEMBRE 2018
2	-
3	-
4	-

VISTO DEL COMMITTENTE
autostrade per l'italia
IL RESPONSABILE UNICO DEL PROCEDIMENTO
Ing. Alberto Selleri

VISTO DEL CONCEDENTE
Ministero delle Infrastrutture e dei Trasporti
DIPARTIMENTO PER LE INFRASTRUTTURE, GLI AFFARI GENERALI ED IL PERSONALE
STRUTTURA DI VIGILANZA SULLE CONCESSIONARIE AUTOSTRADALI

IL PRESENTE DOCUMENTO NON POTRA' ESSERE COPIATO, APPROPRIATO O ALTRIMENTI PUBBLICATO, IN TUTTO O IN PARTE, SENZA IL CONSENSO SCRITTO DELLA SOC. AUTOSTRADE PER L'ITALIA S.P.A. DALLA CUI/LUI NON AUTORIZZATO. DARE' RICHIESTO A NORMA DI LEGGE.
THIS DOCUMENT MAY NOT BE COPIED, REPRODUCED OR PUBLISHED, EITHER IN PART OR IN ITS ENTIRETY, WITHOUT THE WRITTEN PERMISSION OF SOC. AUTOSTRADE PER L'ITALIA S.P.A., UNAUTHORIZED USE WILL BE PROSECUTED BY LAW.

SCALA DI STAMPA: 1=1