

**ELEMENTI DEL PAESAGGIO ANTROPICO**

- VIGNI SU GIACITURA NATURALE
- VIGNI SU TERRAZZAMENTI A GRADINI
- ORTI SU GIACITURA NATURALE
- ORTI SU TERRAZZAMENTI A GRADINI
- ORTI SU TERRAZZAMENTI CON MURETTI A SECCO
- ORTI SU TERRAZZAMENTI CON MURI IN CEMENTO
- INCOLTI SU GIACITURA NATURALE
- INCOLTI SU TERRAZZAMENTI CON MURETTI A SECCO
- LINEA ELETTRICA E PALO
- LINEA ELETTRICA E TRALICCO
- CANALE/OPERA IDRAULICA
- CANALE/OPERA IDRAULICA TOMBATA
- CORSO D'ACQUA

**ELEMENTI DEL PAESAGGIO NATURALE**

- ALBERO NOTEVOLE
- ARBUSTI / ALBERI ISOLATI O IN FILARE
- FORMAZIONE ARBorea/ARBUSTIVA
- BOSCO CEDUI
- BOSCO CEDUI SU TERRAZZAMENTI CON MURETTI A SECCO
- BOSCAGLIA PIONIERA

**INSEDIAMENTI**

- EDIFICI RURALI

**VIABILITA'**


- AUTOSTRADA
- STRADA SECONDARIA ASPALTATA
- GALLERIA
- SENTIERO
- SENTIERO (altezza ridotta o non rappresentabile)

**ALTRI ELEMENTI GRAFICI**




- LIMITE AREA INTERVENTO IMBOCCO GALLERIA
- IDENTIFICAZIONE ELEMENTI DEL PAESAGGIO (vedi tavole ANALISI PAESAGGISTICA STATO DI FATTO 2/2)
- LIMITE ESPROPRIO (DEFINITIVO + TEMPORANEO)

**VIABILITA' (cont.)**

- BARACCHE/TETTOIE
- PAZZALI ED AREA DI PERTINENZA EDIFICATO/STRADA
- AREOLE VERDI DI PERTINENZA EDIFICATO/STRADA

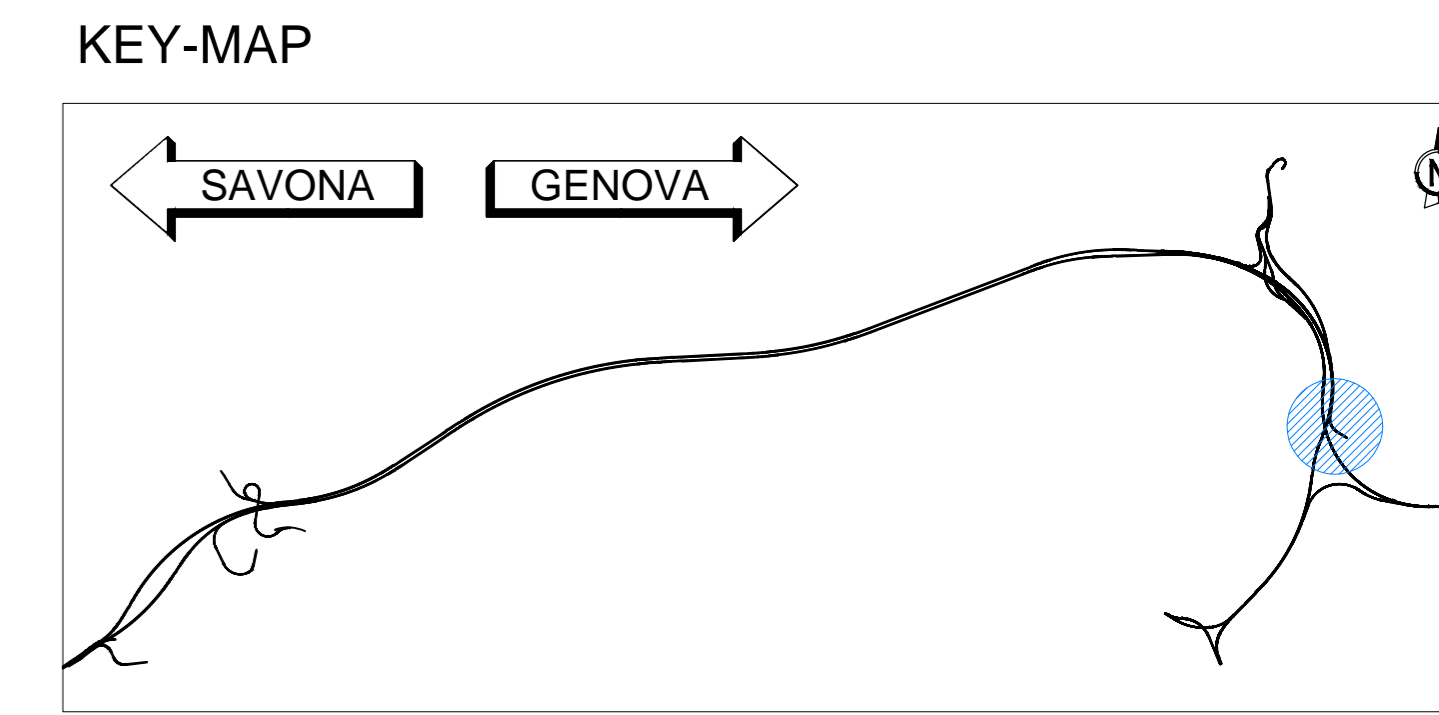

INQUADRAMENTO TERRITORIALE

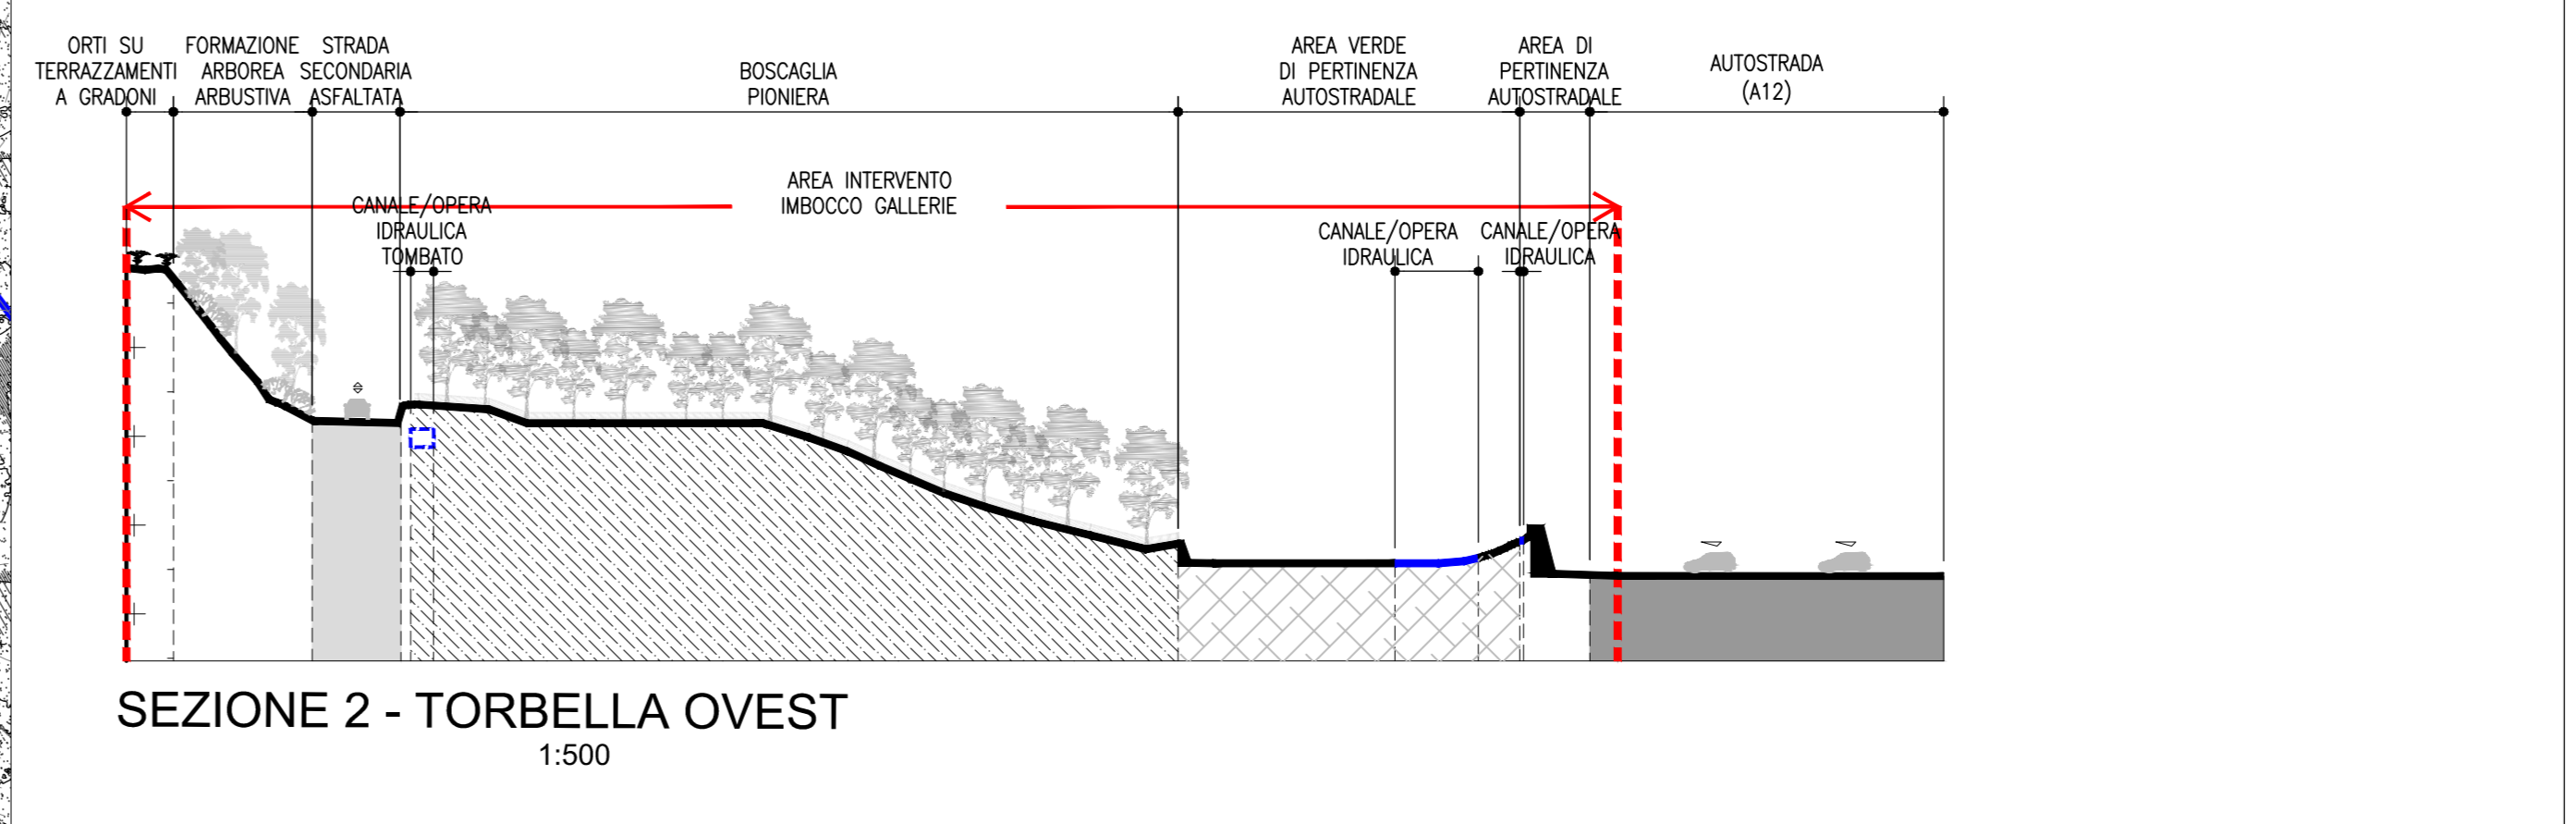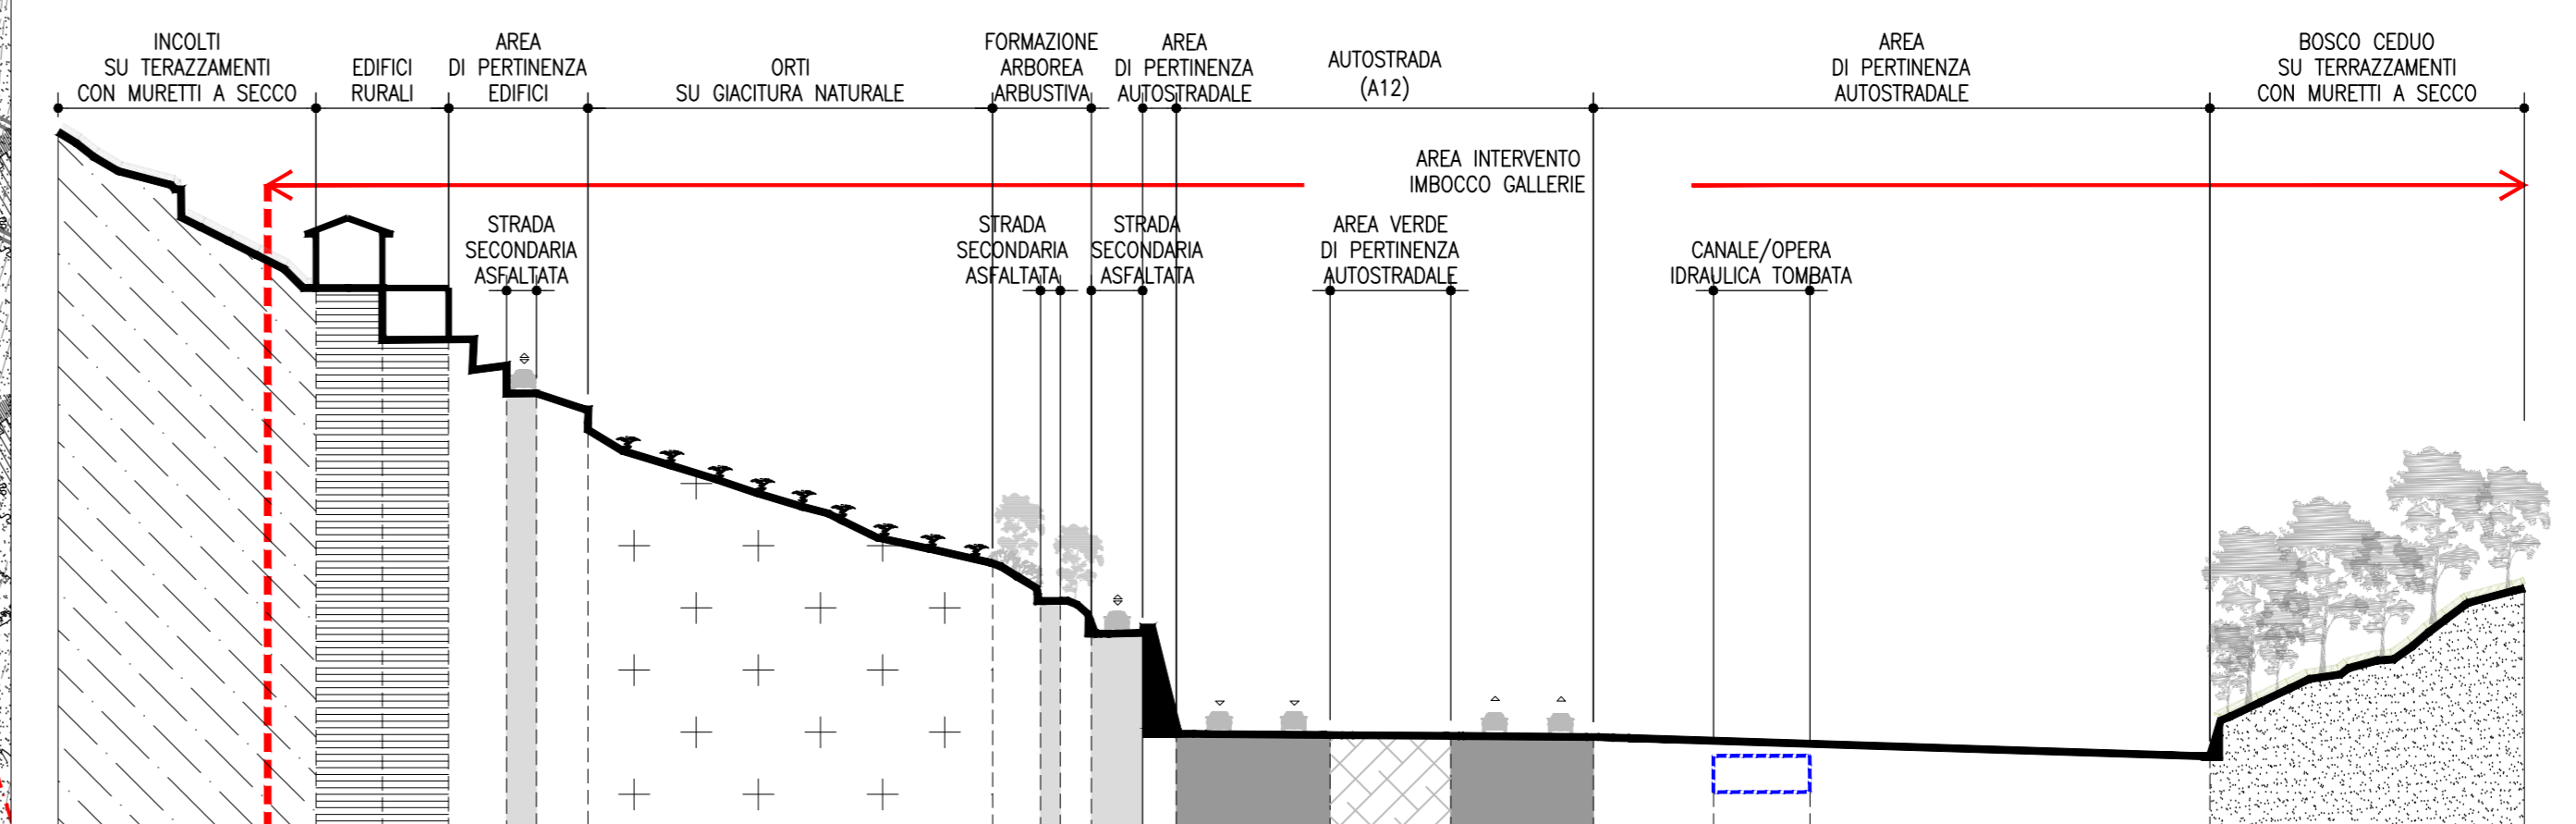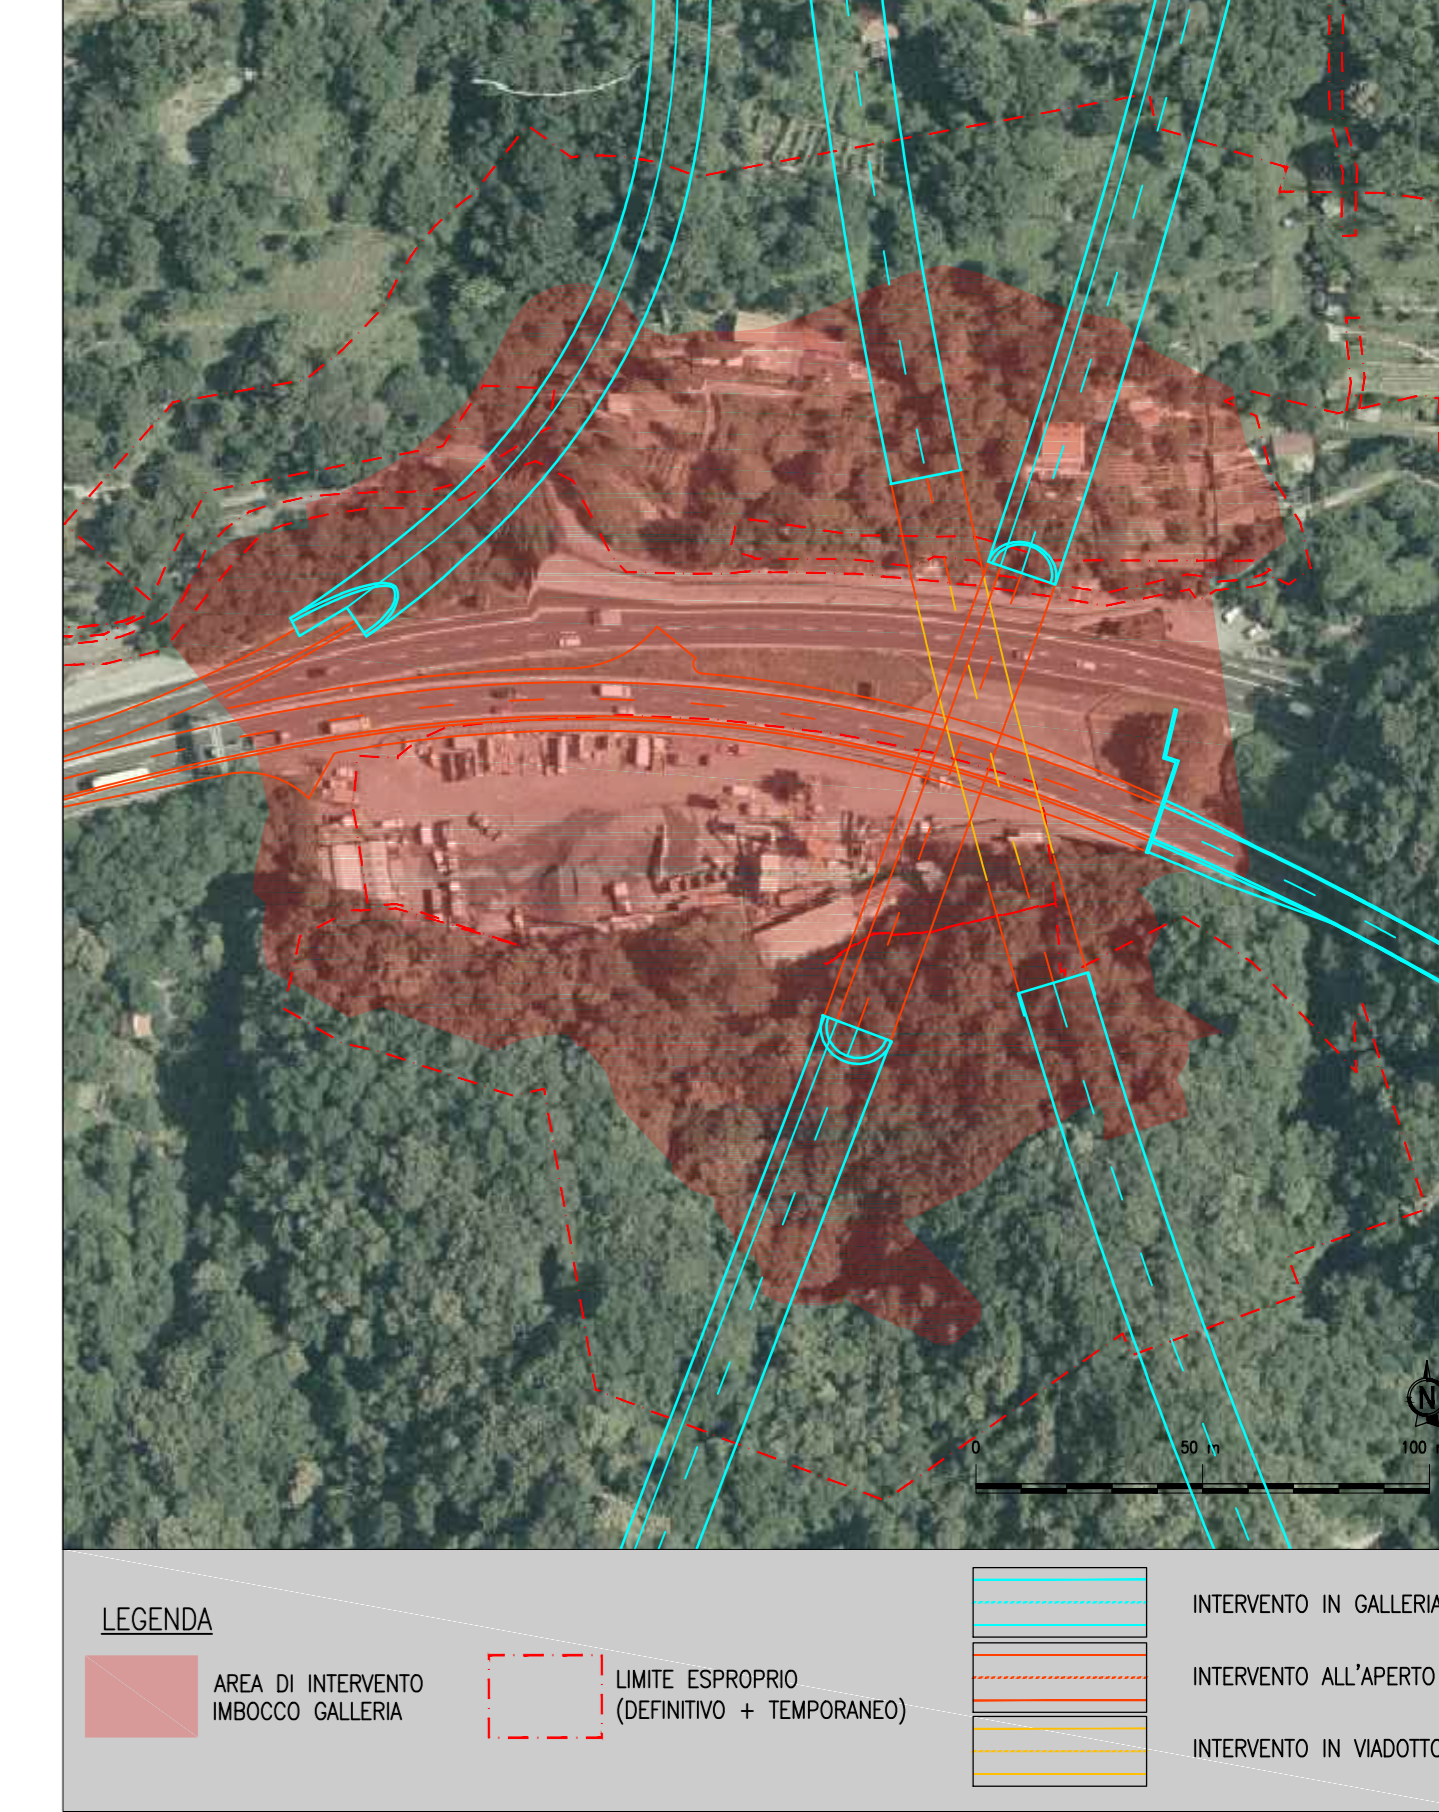

**autostrade per l'italia**

**NODO STRADALE E AUTOSTRADALE DI GENOVA**

Adeguamento del sistema  
A7 - A10 - A12

Lotto 3 - Ambito Torbella

**PROGETTO ESECUTIVO**

**S4 - INTERCONNESSIONE DI TORBELLA**

**GALLERIA TORBELLA OVEST**

**INSERIMENTO PAESAGGISTICO IMBOCCO OVEST**

ANALISI PAESAGGISTICA DELLO STATO DI FATTO TAV 1/2

IL PROGETTISTA SPECIALISTICO Arch. Enrico Ferrarini Ord. Arch. Milano N. 16688 RESPONSABILE ARCHITETTURA E PIANIFICAZIONE	IL RESPONSABILE INTEGRAZIONE PRESTAZIONI SPECIALISTICHE Ing. Piero Nelli Ord. Ingg. Milano N. A31041	IL DIRETTORE TECNICO Ing. Orlando Mazzoli Ord. Ingg. Parma N. 1406 PROGETTAZIONE NUOVE OPERE AUTOSTRADALI
--	--	--

CODICE IDENTIFICATIVO		OPERATORE	
110722	LL03 PE S4 G13 GP13W 00000	DAUA	4992 -1

PROGETTO	VERIFICATO	REVISIONE	DATA
		1	LUGLIO 2018
		2	NOVEMBRE 2018
		3	
		4	

VISTO DEL COMMITTENTE  
**autostrade per l'italia**  
IL RESPONSABILE DIRETTORILE IMPIEDIMENTO  
Ing. Adriano Sabatini

VISTO DEL CONCESSIONARIO  
Ministero delle Infrastrutture e dei Trasporti  
Ing. Antonio...