
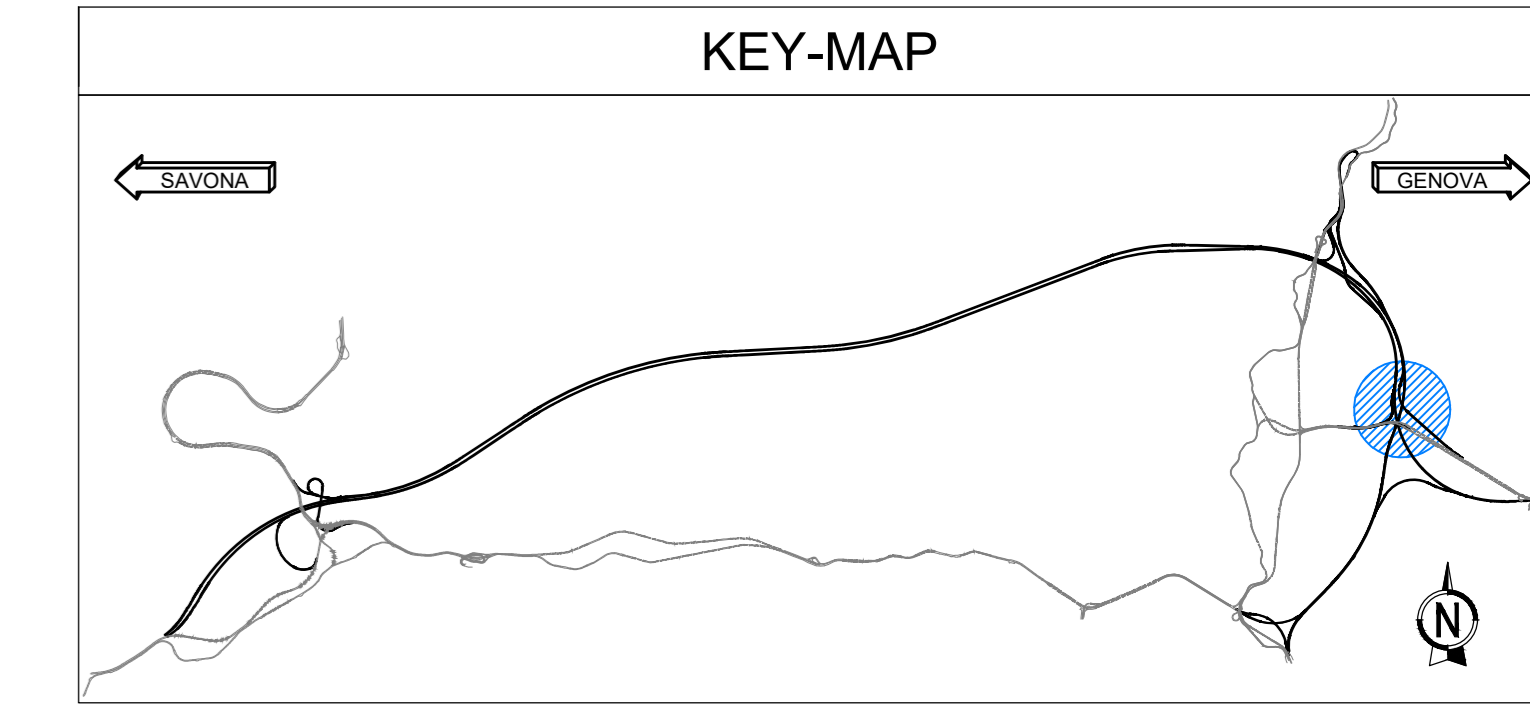



PROFILO LONGITUDINALE IN ASSE GALLERIA
1:200

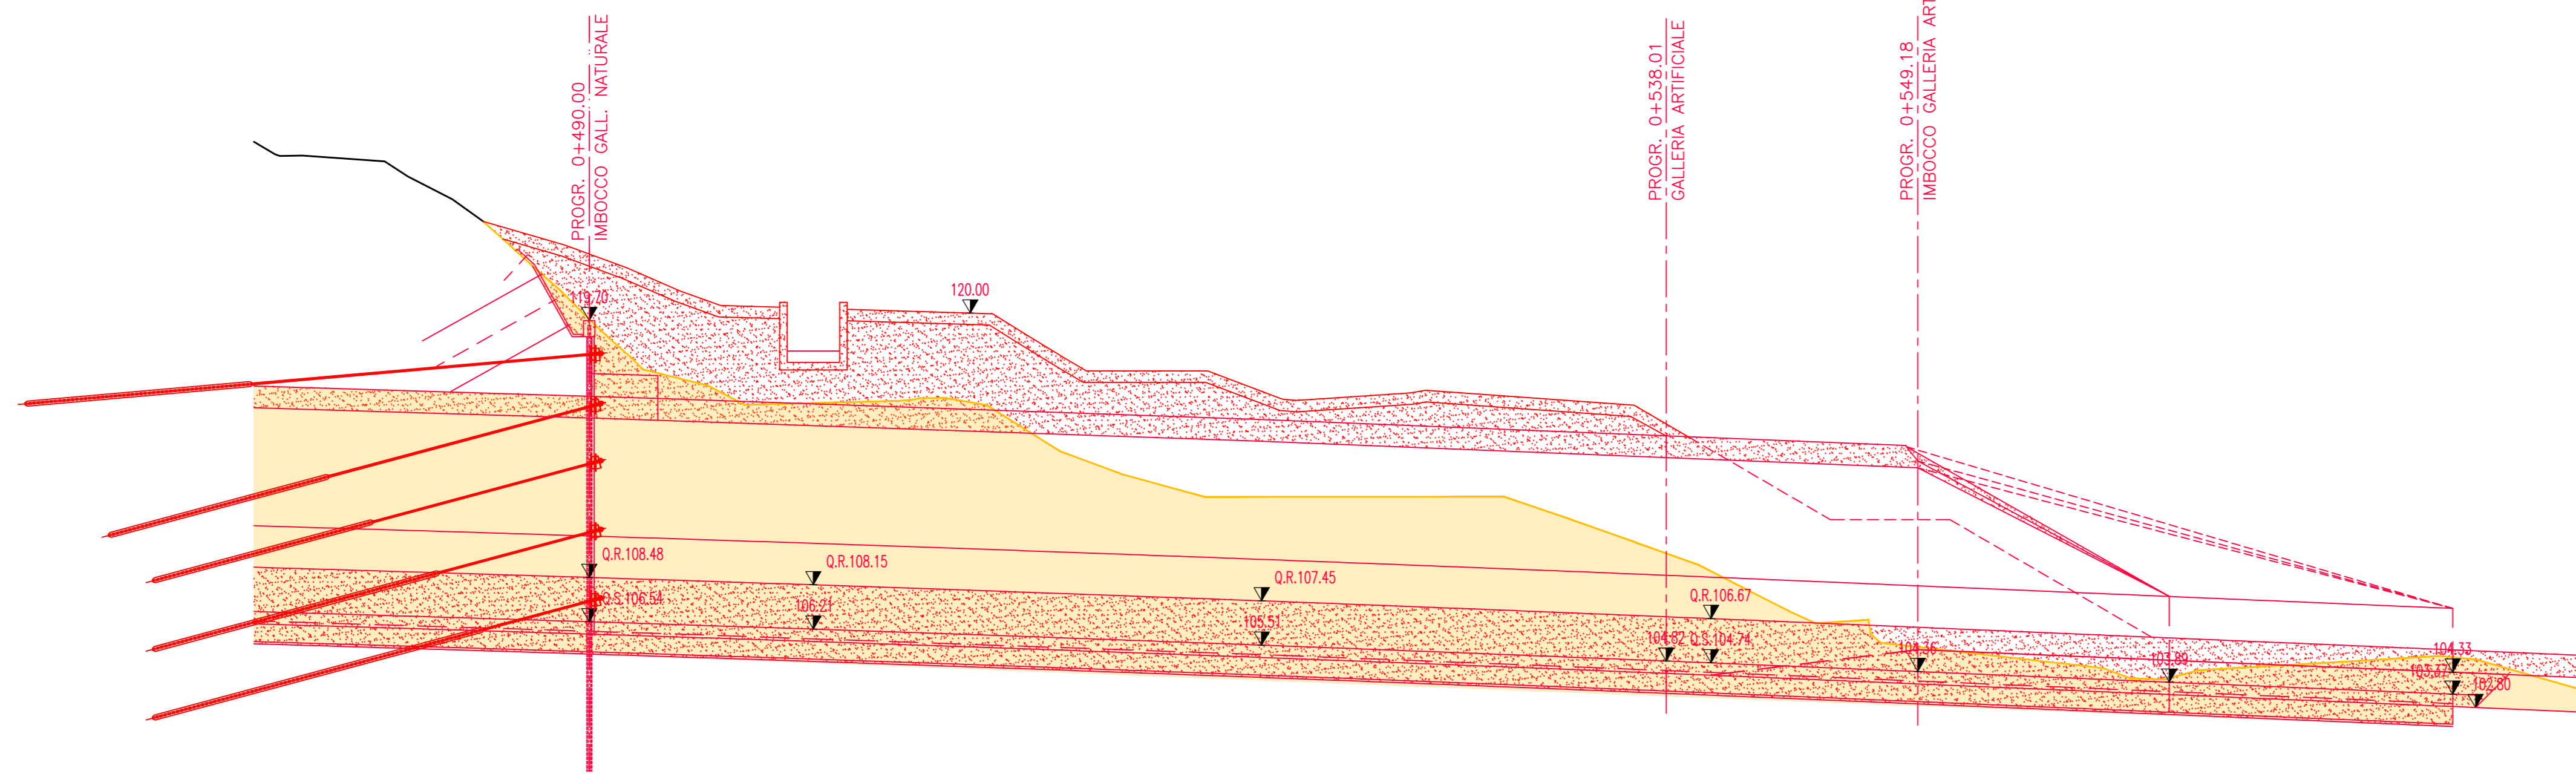


LEGENDA

- Q.S. 91.78 Quota scavo
- Q.R. 83.93 Quota rotazione piattaforma
- Q.P. 83.87 Quota progetto asse tracciamento
- T.C. 96.20 Testa trave coronamento
- 89.50 Quota generica


SEZIONE 1-1 - IN ASSE PARATIA
1:200

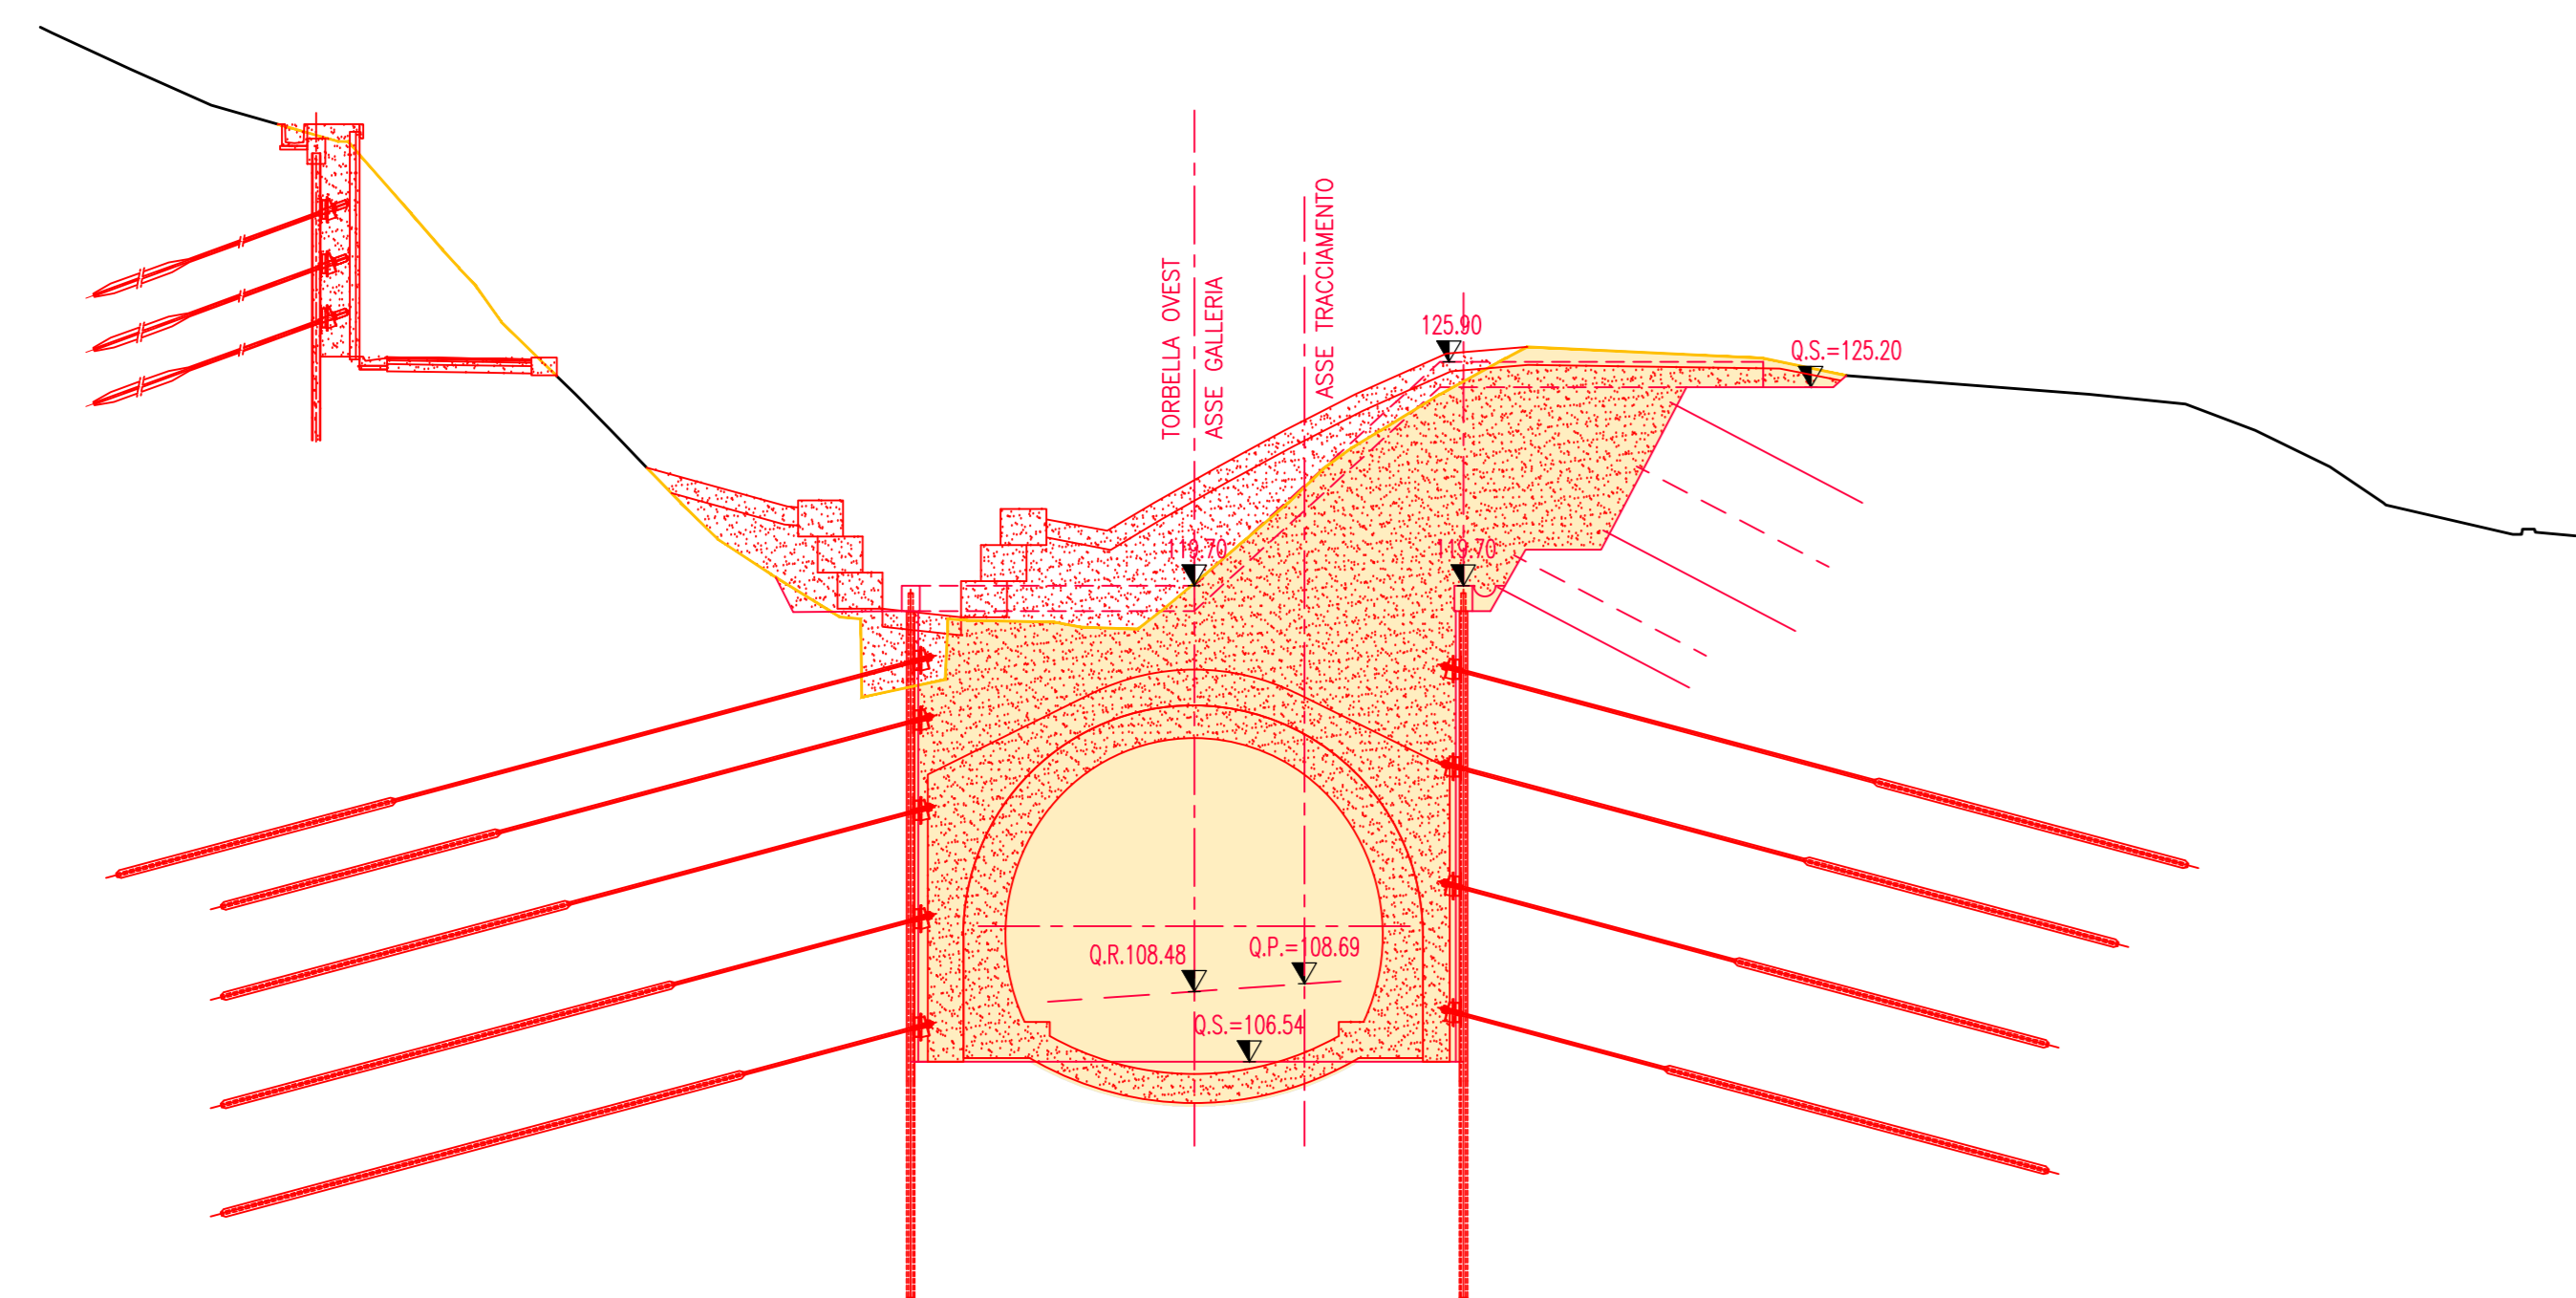


SEZIONE 2-2
1:200

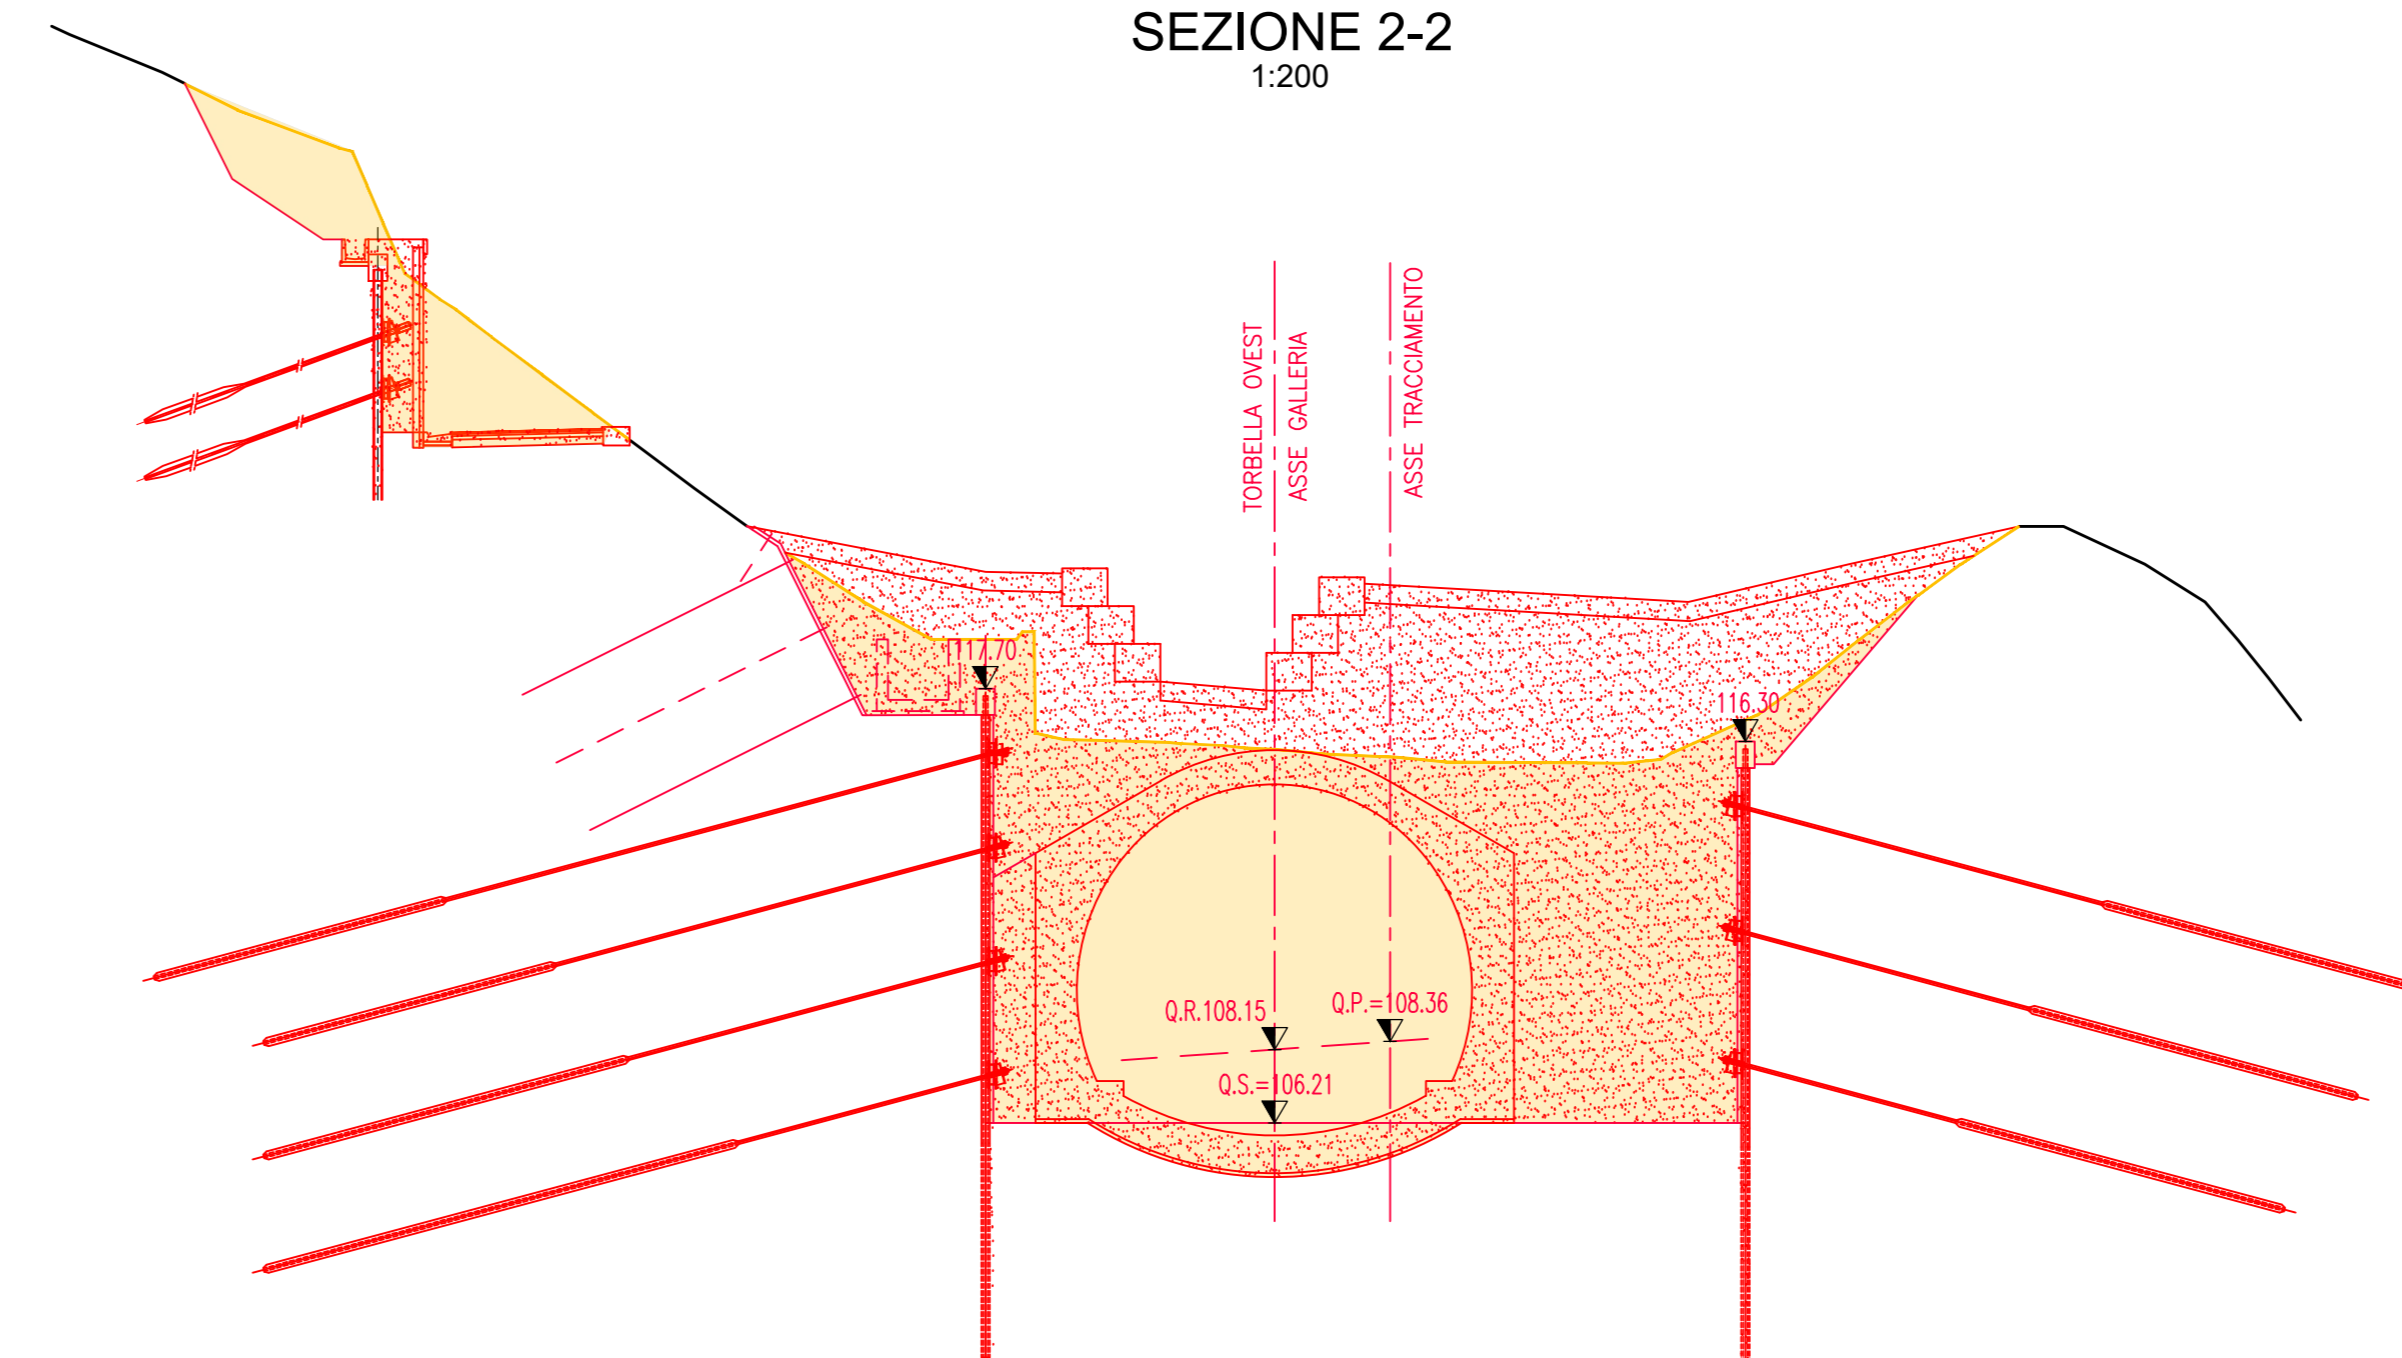


QUADRO D'UNIONE

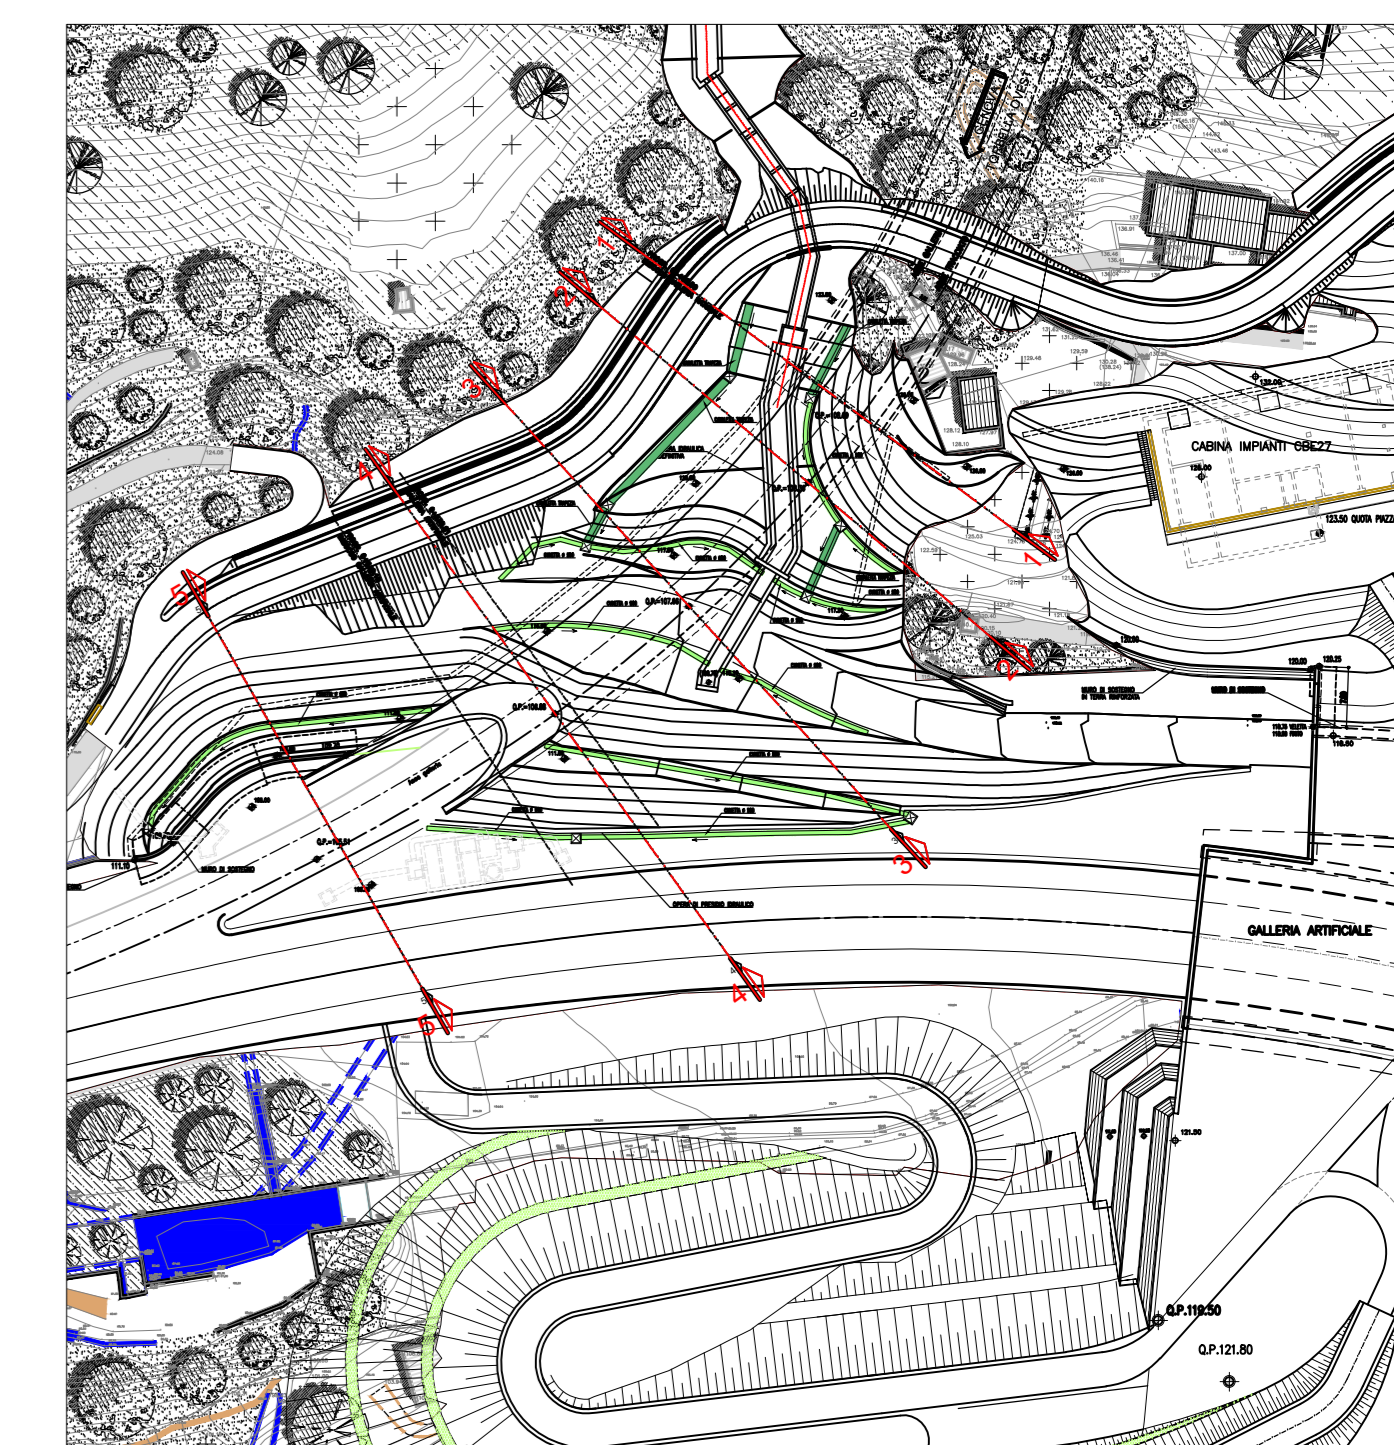


SEZIONE 3-3
1:200

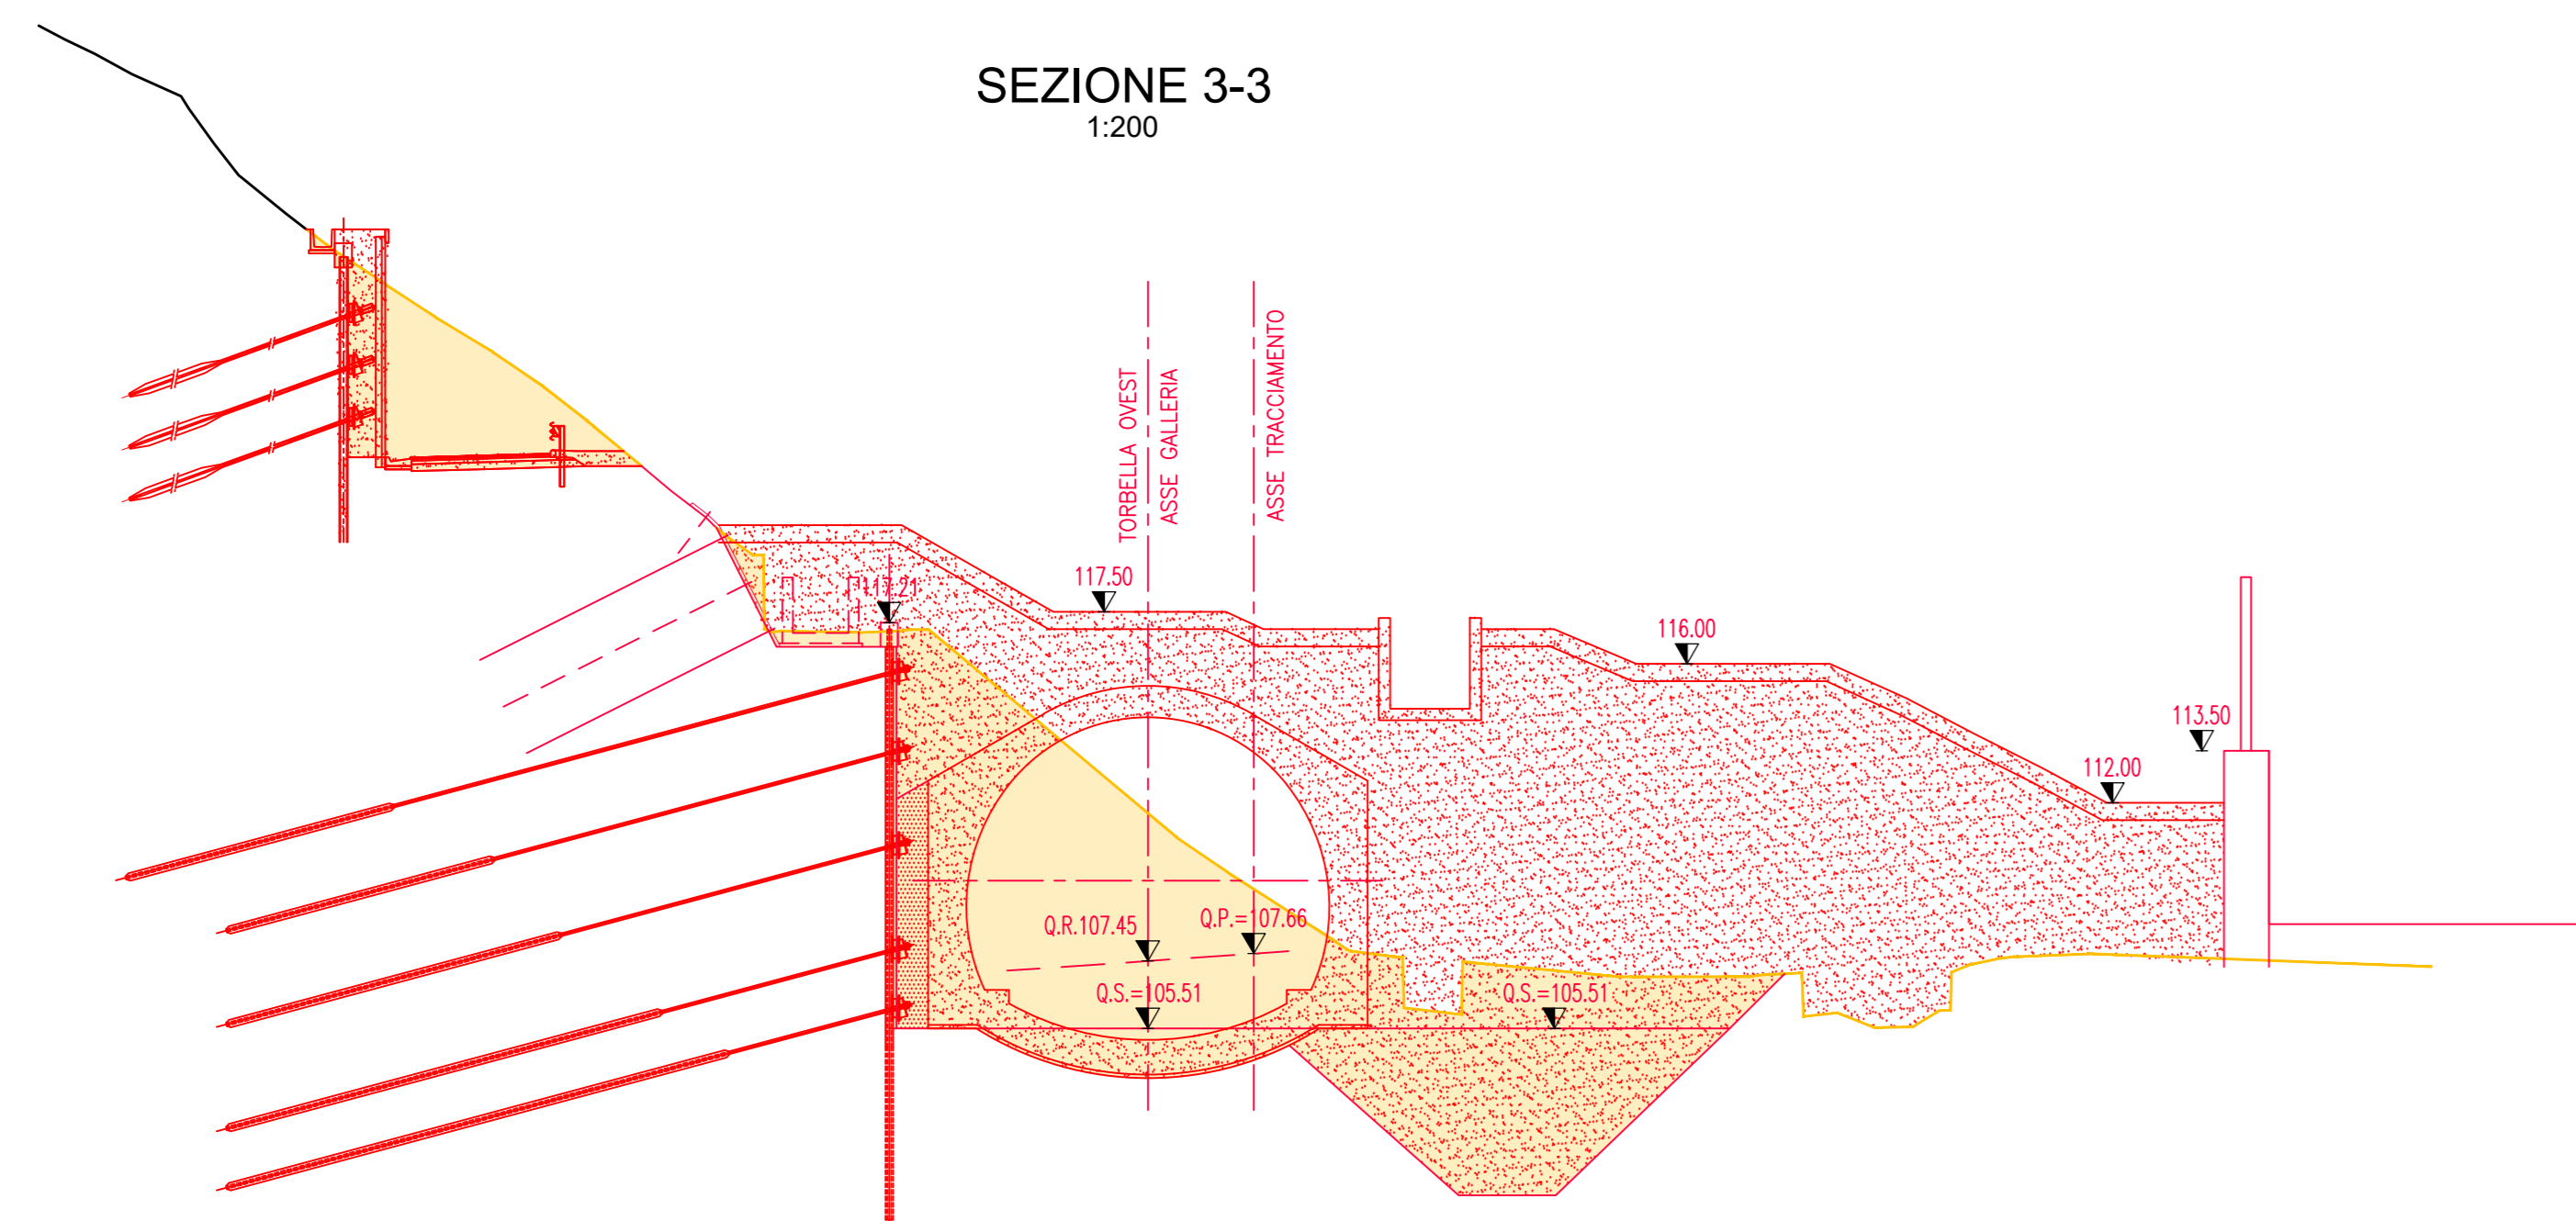

SEZIONE 4-4
1:200

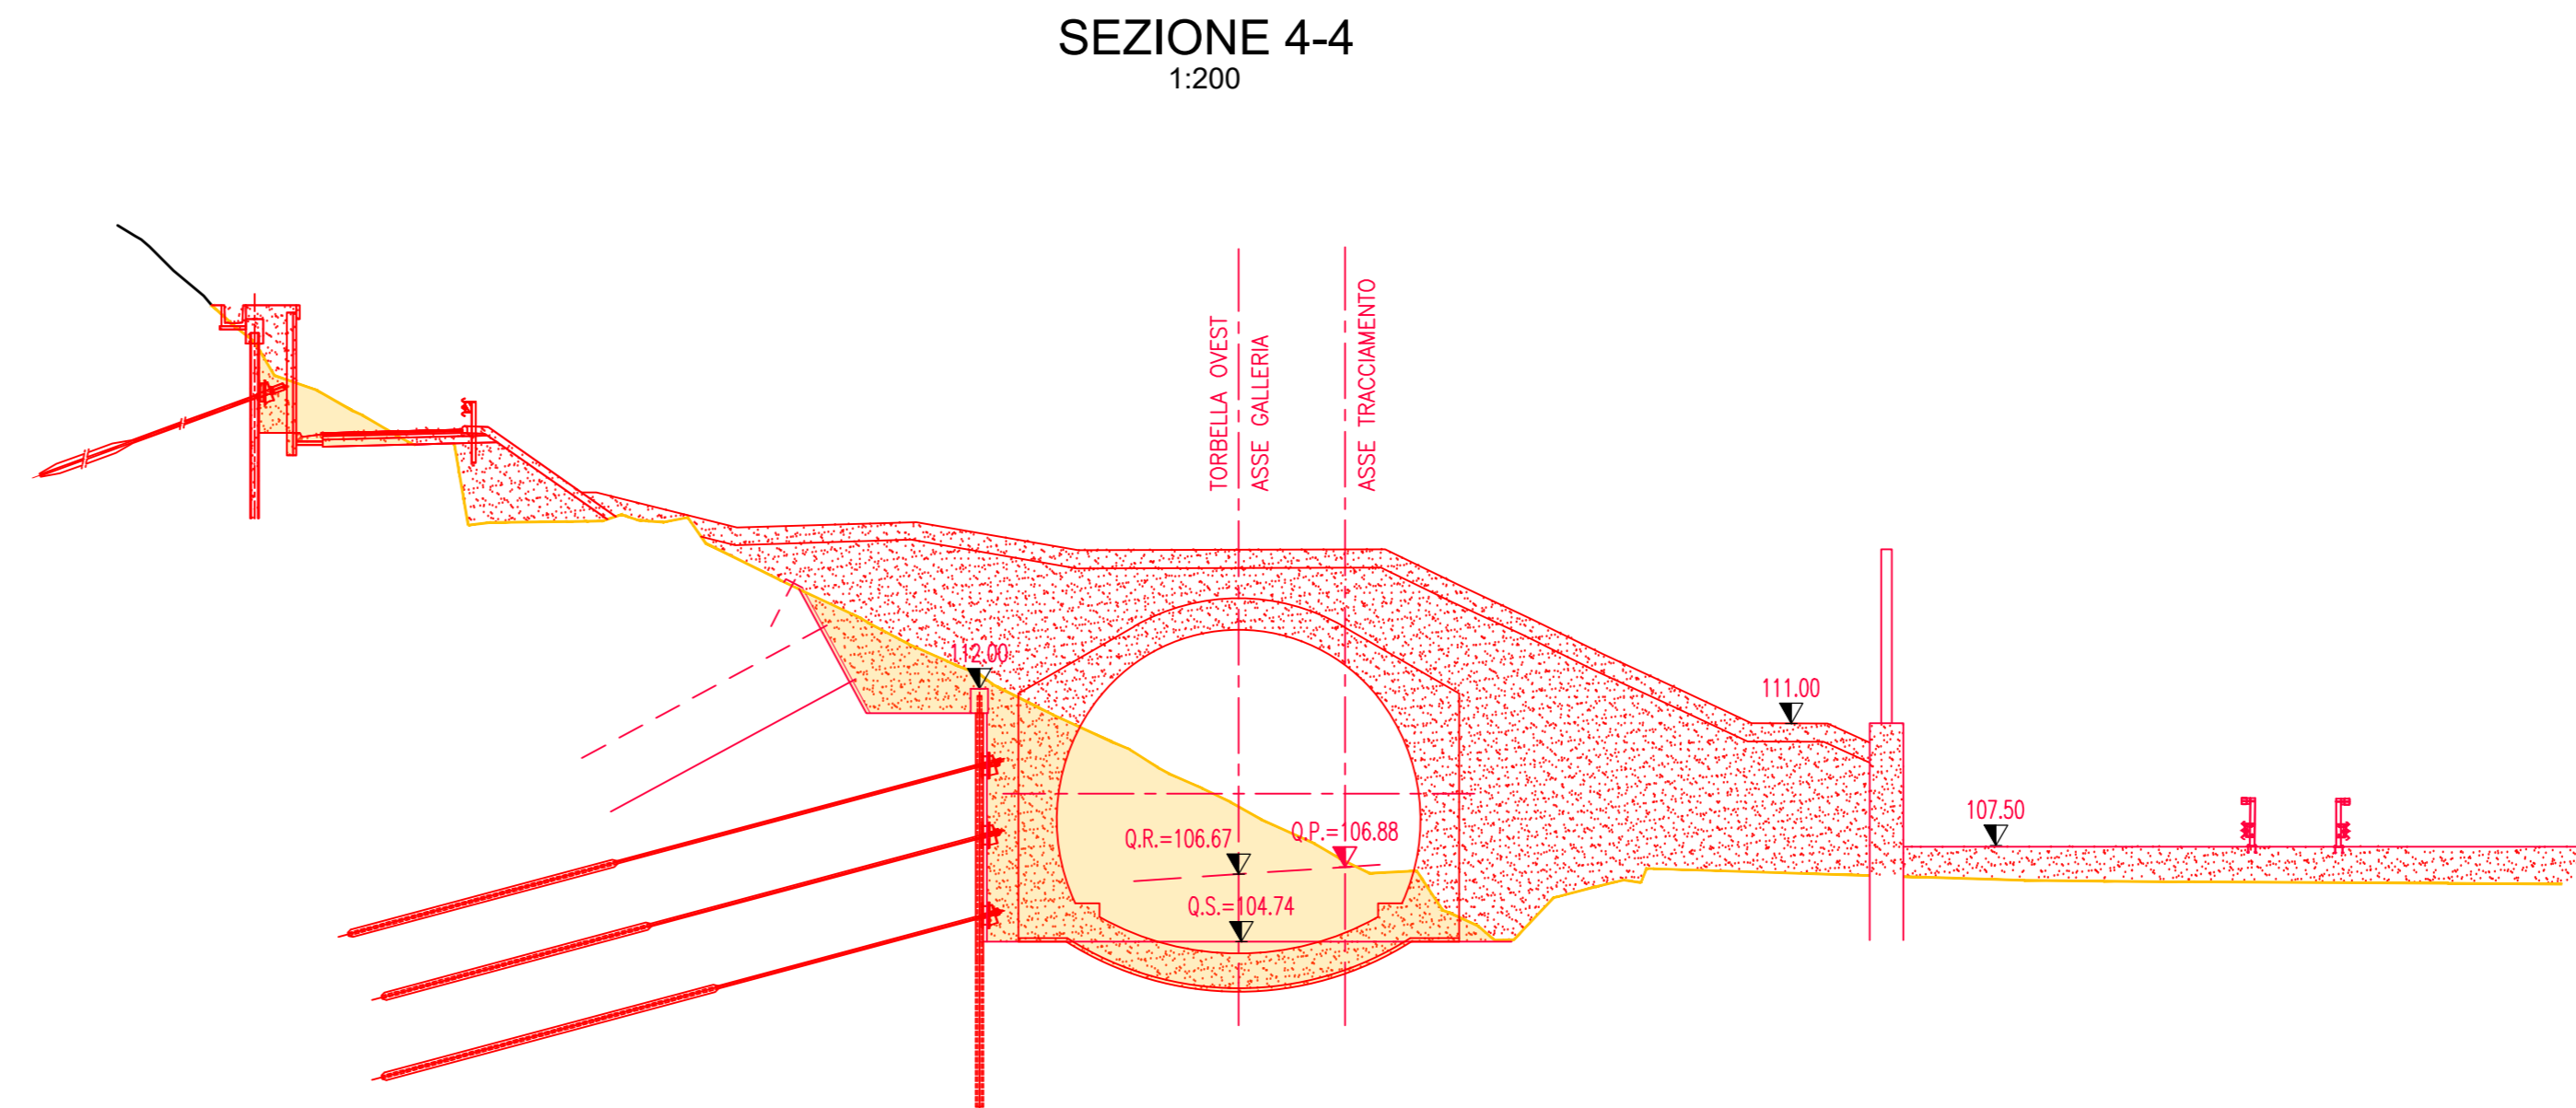

SEZIONE 5-5
1:200

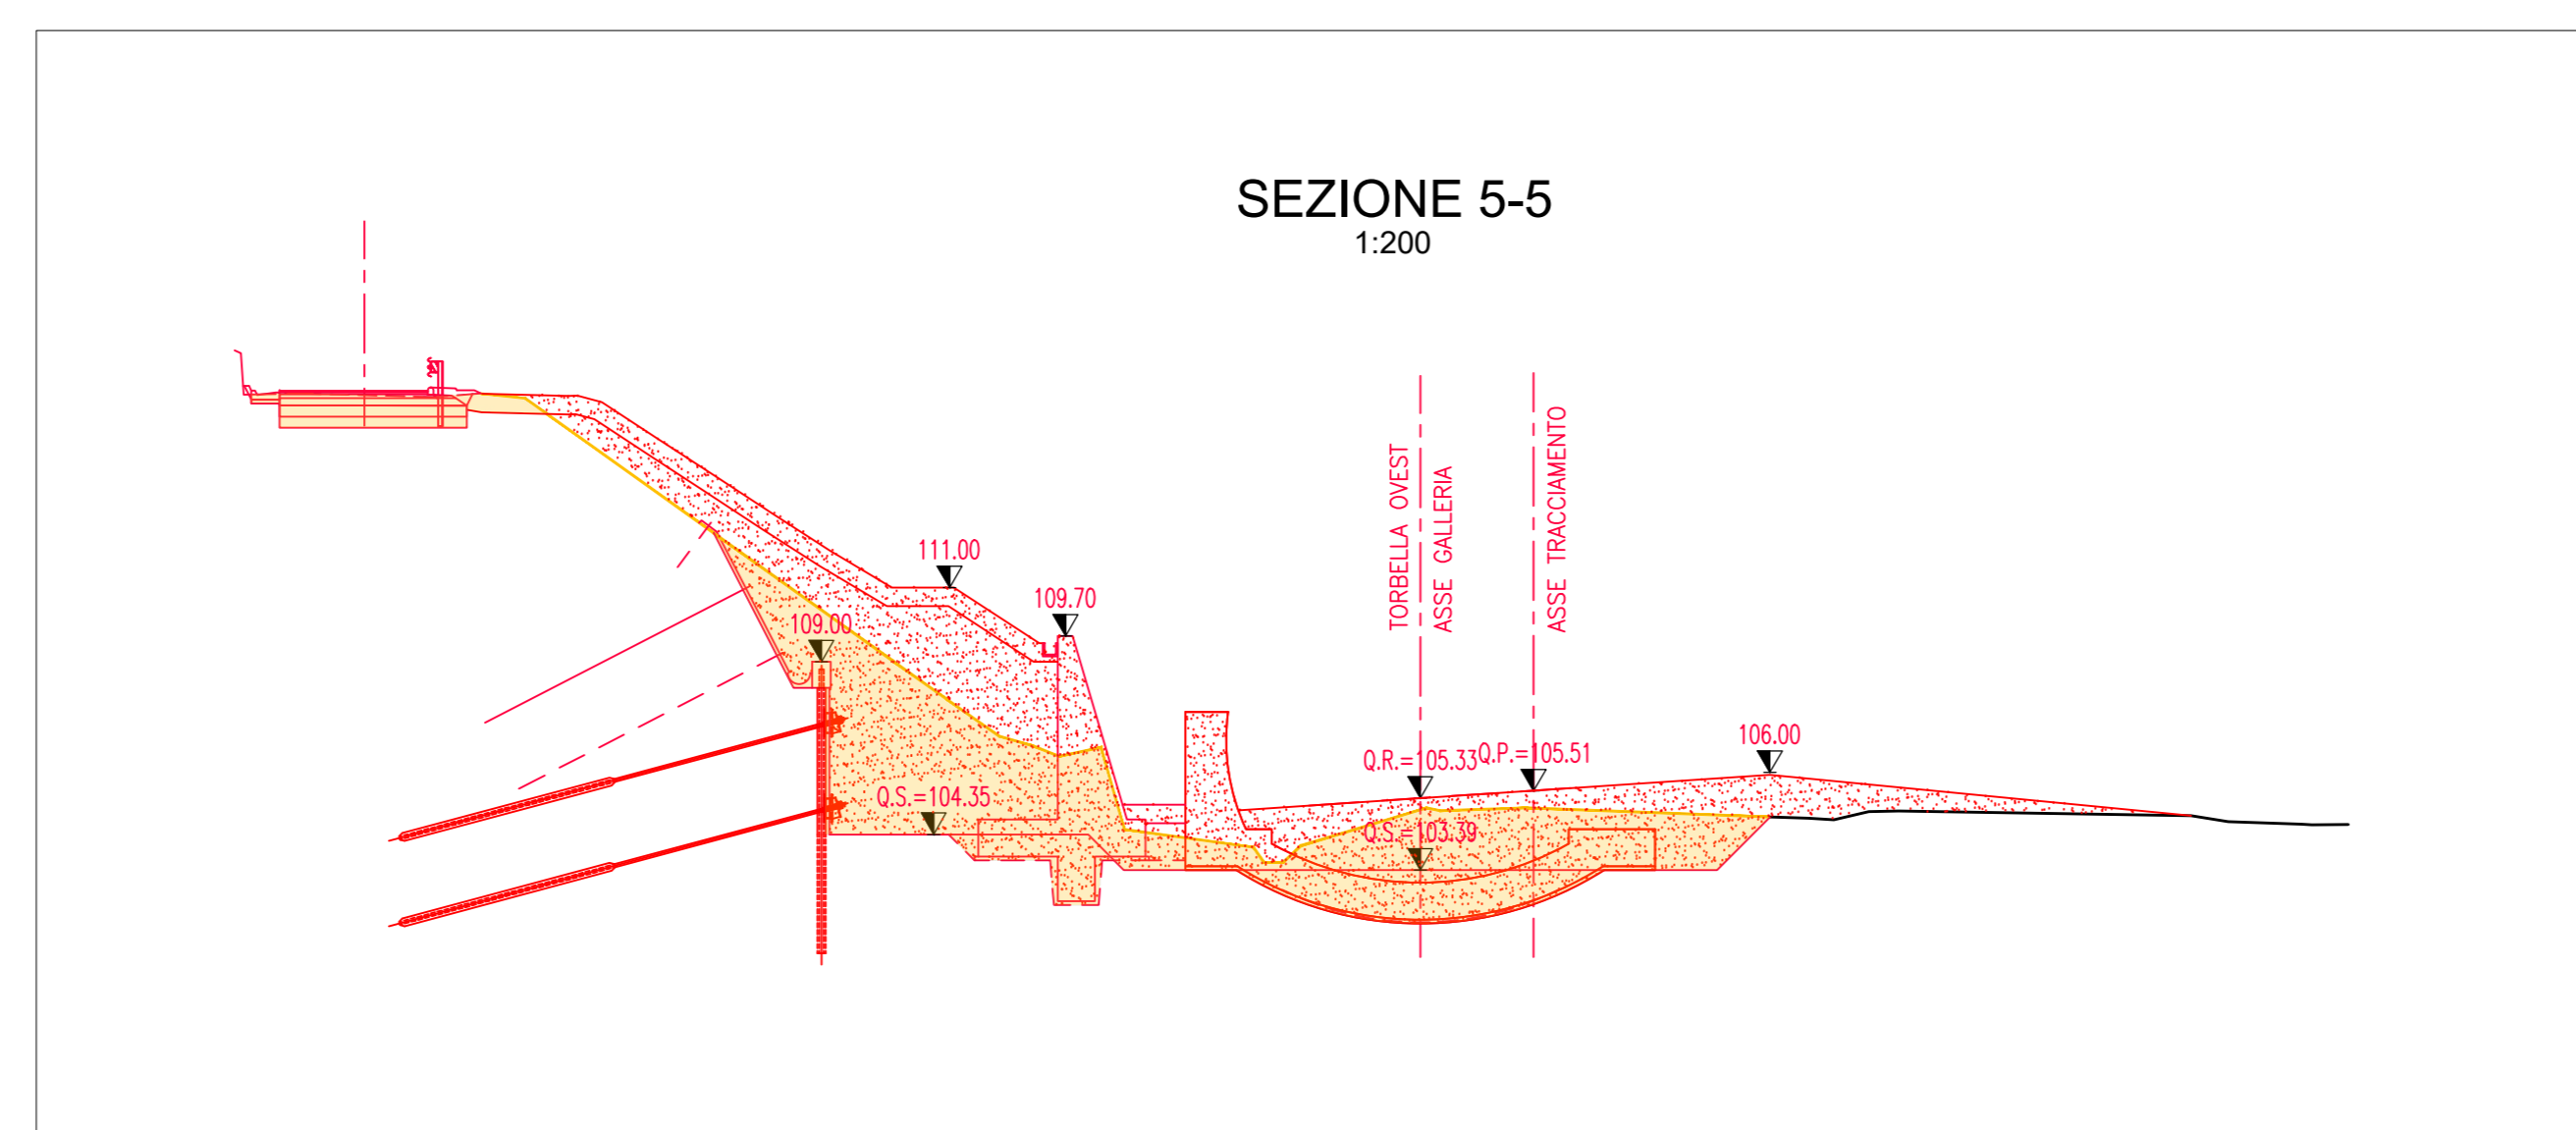

autostrade per l'italia

NODO STRADALE E AUTOSTRADALE DI GENOVA

Adeguamento del sistema
A7 - A10 - A12

Lotto 3 - Ambito Torbella

PROGETTO ESECUTIVO

S4 - SVINCOLI INTERCONNESSIONE GE-Torbella

GALLERIA TORRELLA OVEST

Inserimento paesaggistico Imbocco Torbella Ovest

Sezioni trasversali - Scavi e riporti
Configurazione morfologica del terreno

IL PROGETTISTA SPECIALISTICO Arch. Enrico FERRONERI Ord. Ingg. Milano N. 10585 RESPONSABILE ARCHITETTURA E PAESAGGIO	IL RESPONSABILE INTEGRAZIONE PRESTAZIONI SPEDALISTICHE Ing. Pietro MARI Ord. Ingg. Milano N. A30141	IL DIRETTORE TECNICO Ing. Oreste MORZI Ord. Ingg. Parma N. 1406
--	--	---

APPENDICE PROGETTO	APPENDICE IDENTIFICATIVO	APPENDICE ELABORATO	ORDINATORE
110722	LL03 PE S4 G13 GP13W SZT00 DAUA 4995 2	2	SCALA 1:200

 	PROJECT MANAGER Ing. Sara FRISANI Ord. Ingg. Genova N. 9810A	SUPPORTO SPECIALISTICO 	REVISIONE 1 01/11/2018 2 NOVEMBRE 2018 3 FEBBRAIO 2019 4	
	REDATTO	VERIFICATO		
	VISTO DEL COMMITTENTE IL RESPONSABILE DIRETTORE DELL'INTERVENTO Ing. Adriano SABBATINI		VISTO DEL CONCESSIONE Ministero delle Infrastrutture e dei Trasporti Area Progetti di Infrastrutture e Trasporti	
	<small>IL PRESENTE DOCUMENTO HA FINO' AD OGGI SEDE DI PROSPETTIVA E NON HA VALORE DI PRODOTTO FINALE. IL CONSENSO DATO DAL CLIENTE, ACCETTANDO IL PRESENTE DOCUMENTO, NON HA VALORE DI ACCETTAZIONE DEL PRODOTTO FINALE. IL PRESENTE DOCUMENTO HA VALORE DI PRODOTTO FINALE.</small>			