
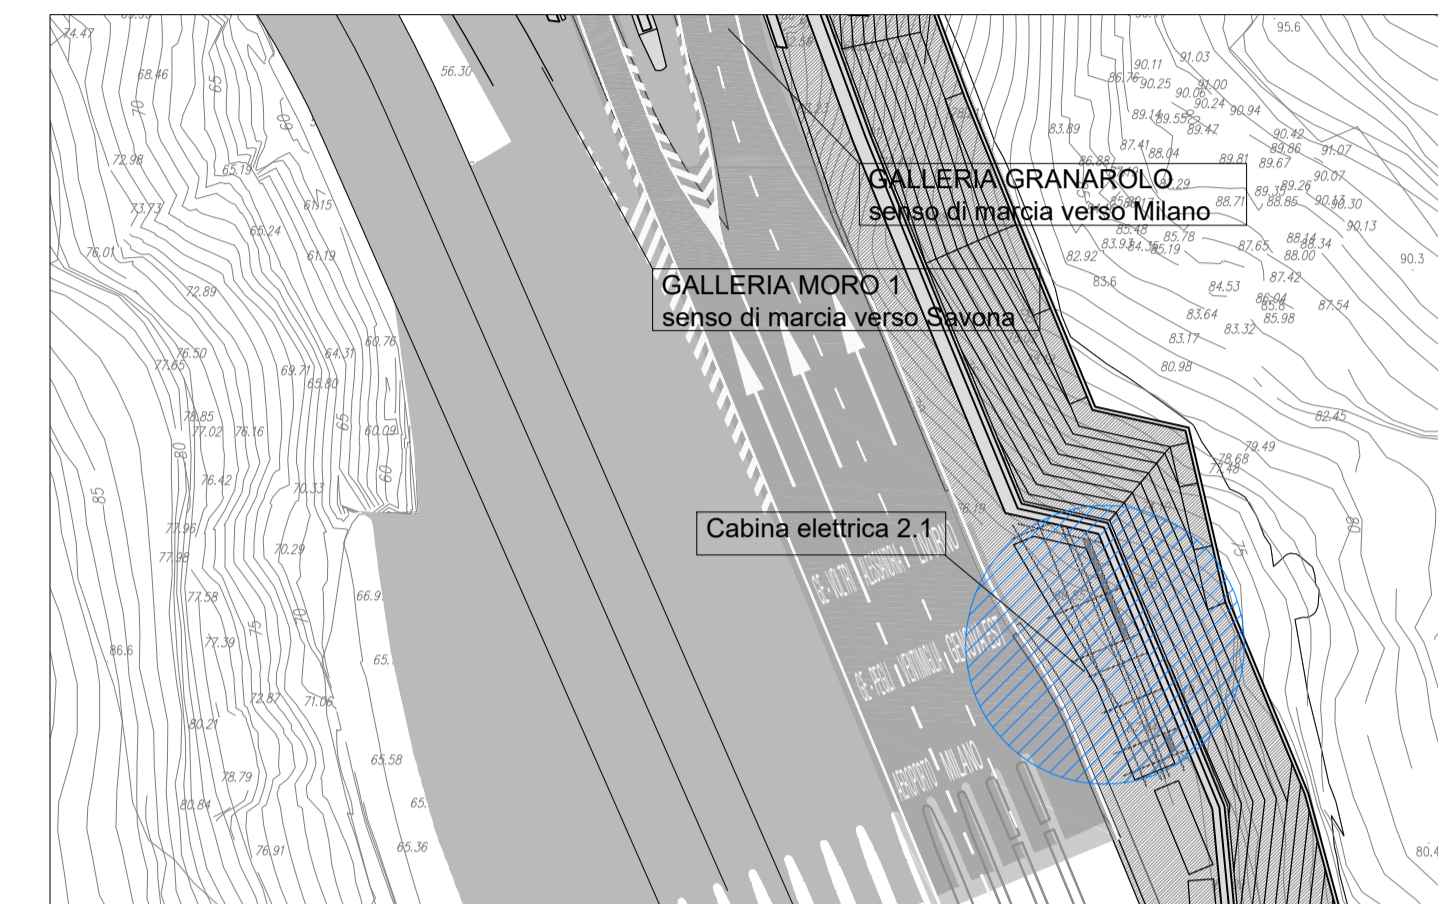


**KEY-MAP**

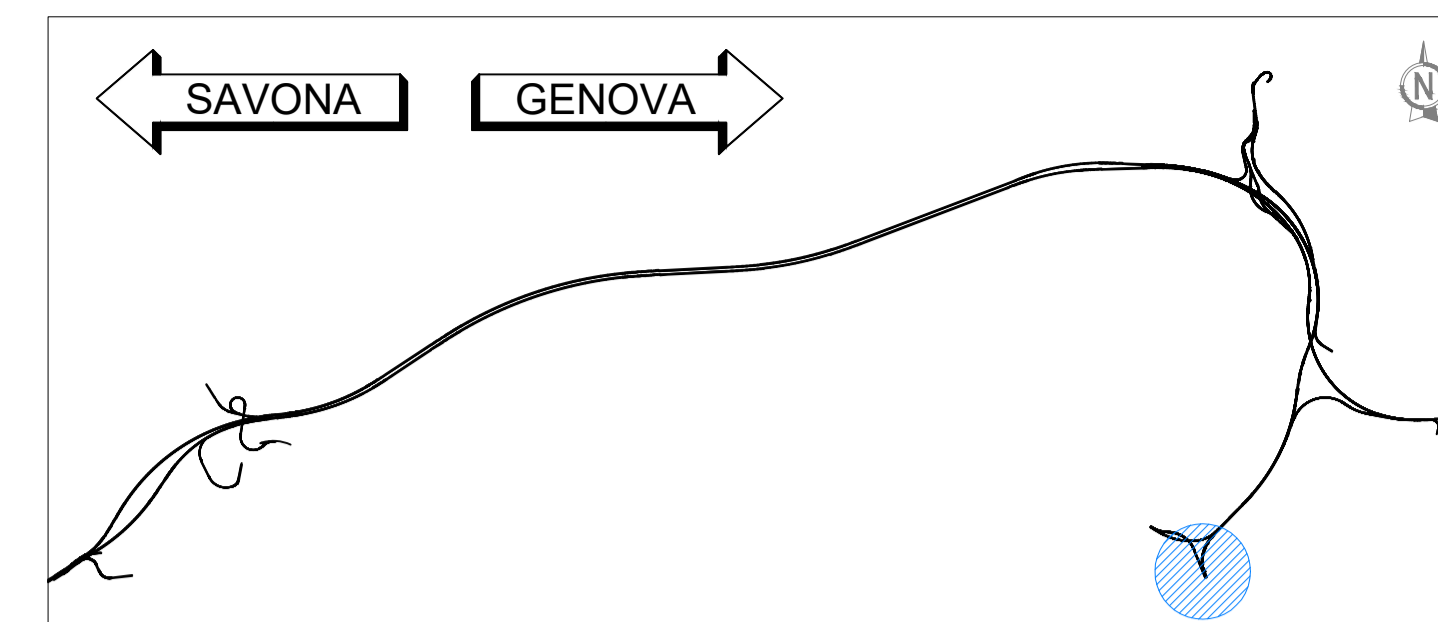


**LEGENDA SIMBOLI**

Ⓜ	Accesso alla copertura	1
▨	Dispositivo di Protezione Collettiva (EN14122-3:2010): Parapetto EPU: B.05.025	195.70 m

**LEGENDA AREE**

▨	Caduta totalmente prevenuta 0 cm
---	----------------------------------

**DETTAGLIO PARAPETTO**  
Scala 1:10

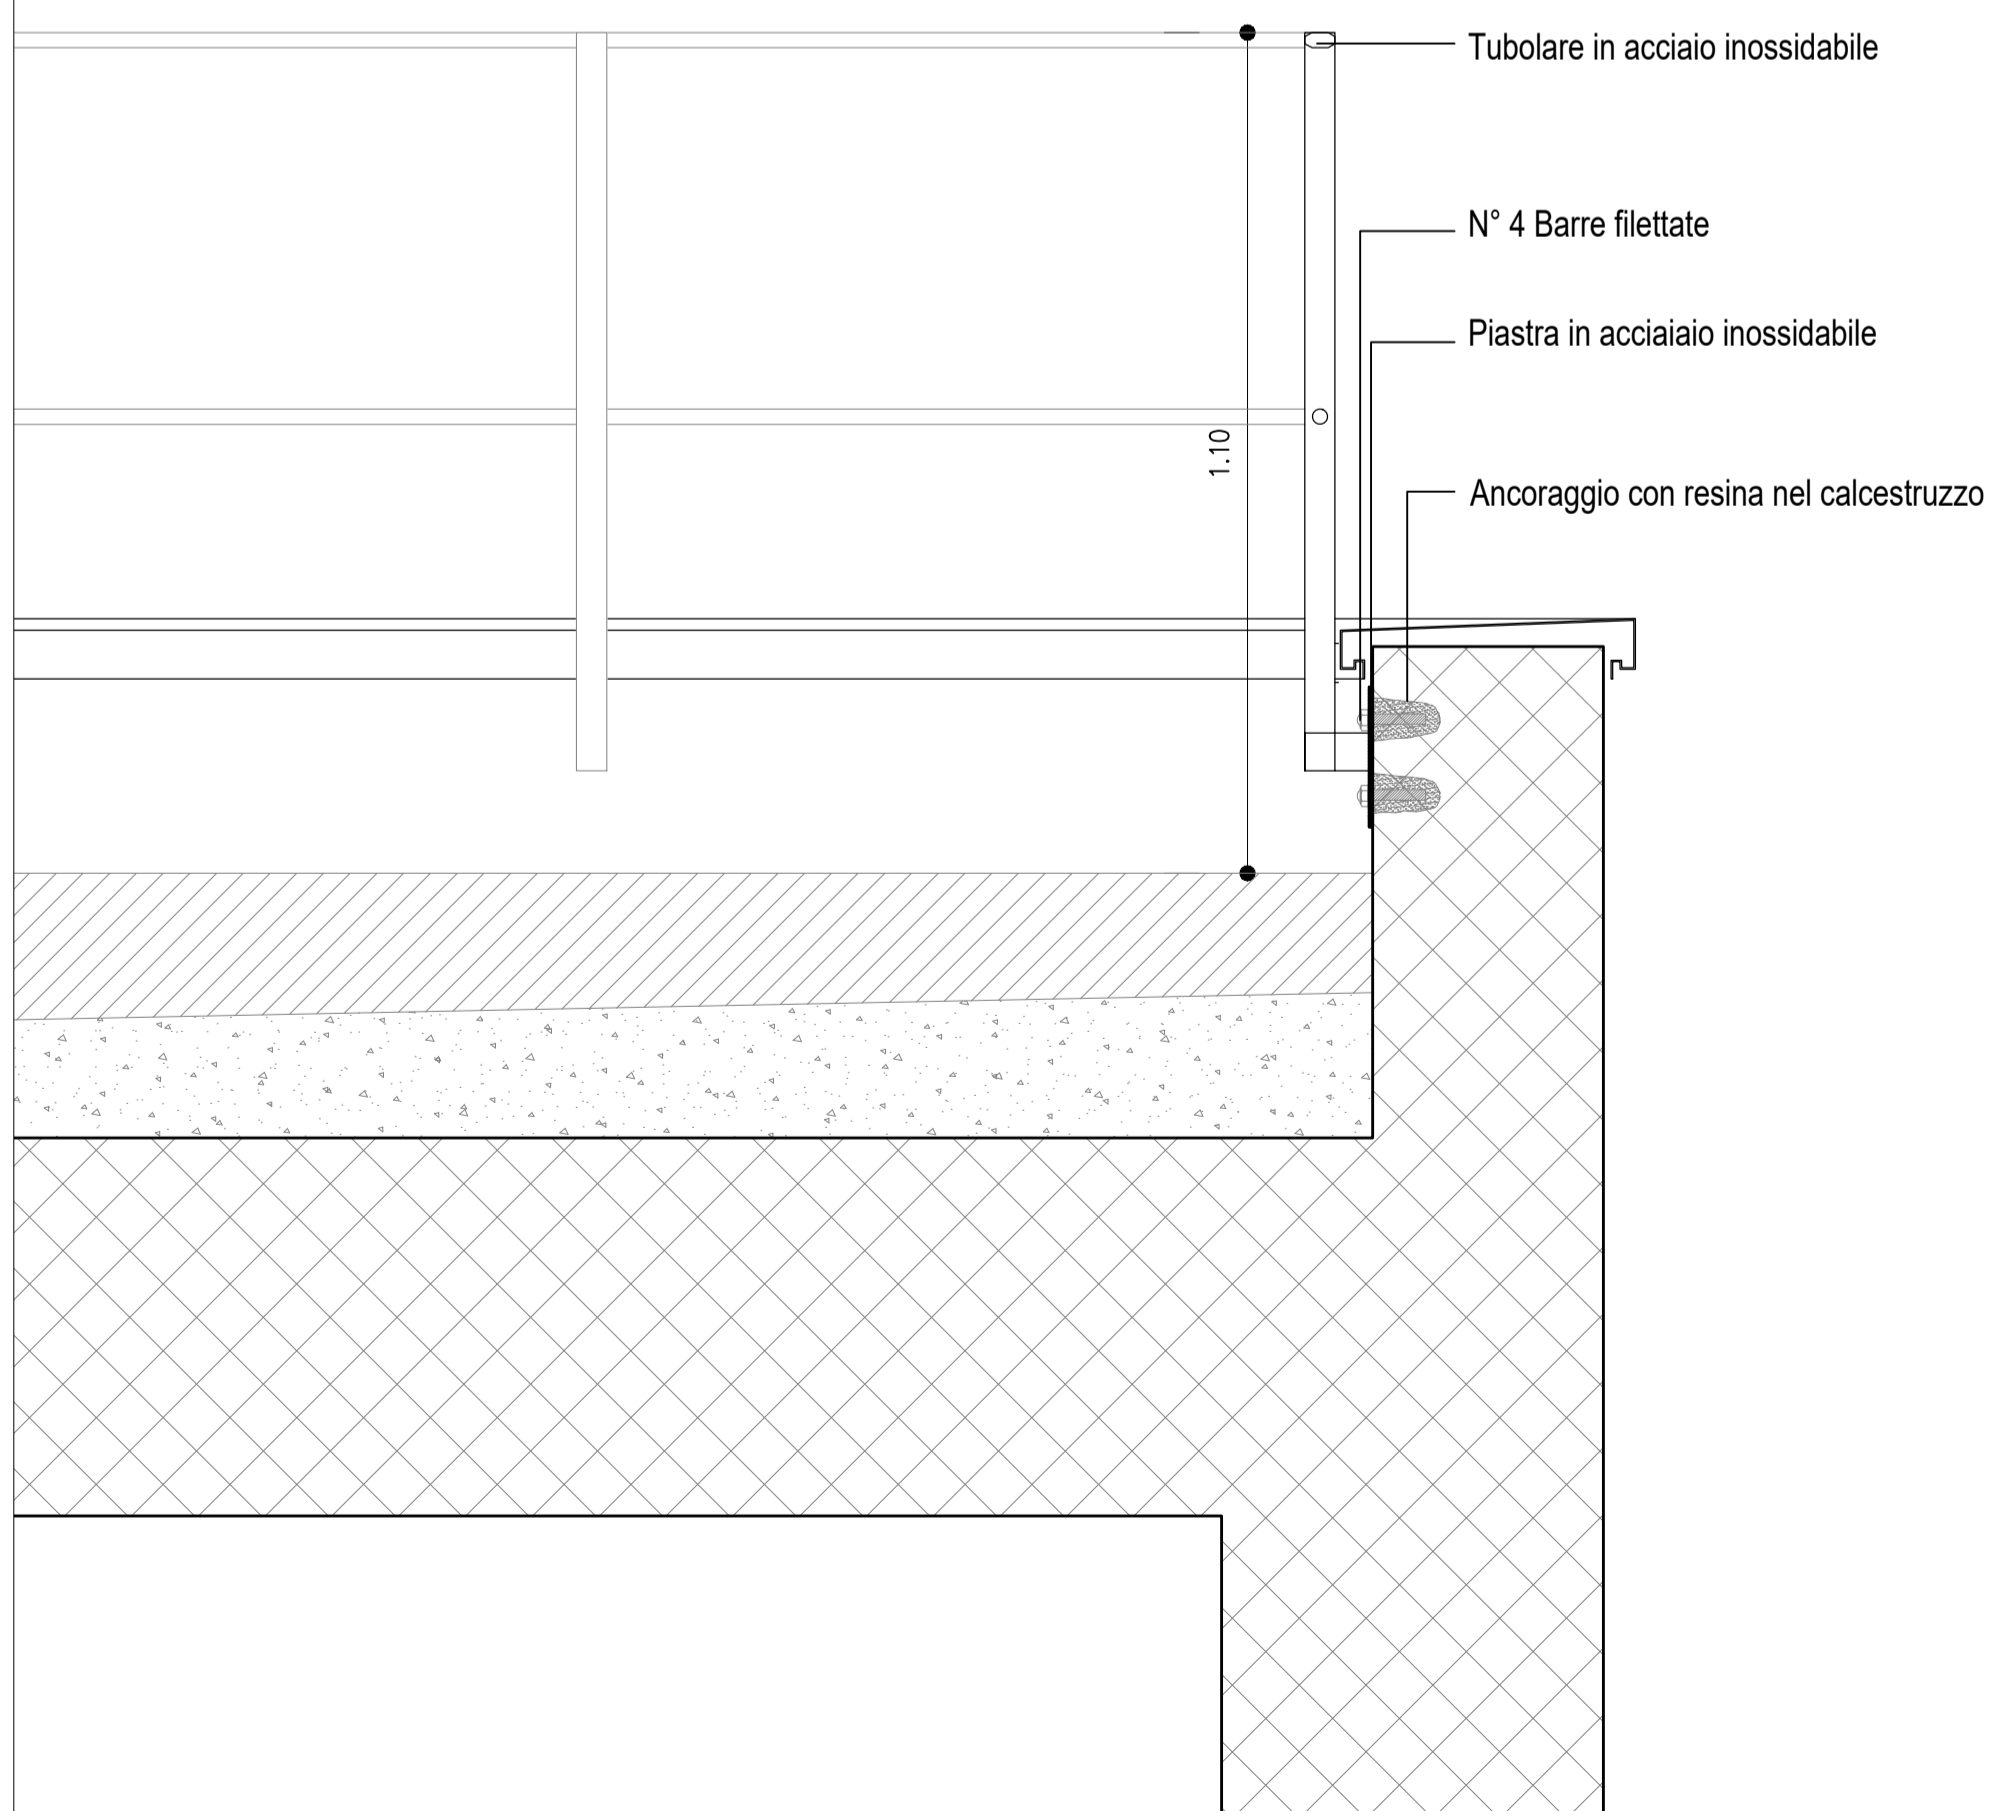

**NODO STRADALE E AUTOSTRADALE DI GENOVA**

Adeguamento del sistema  
A7 - A10 - A12

Lotto 4 - Ambito Genova Est - Genova Ovest

**PROGETTO ESECUTIVO**

**A2 - ADEGUAMENTO AUTOSTRADA A7**

SIST. FINALE IMB. GALL. GRANAROLO

GF17S

Cabina elettrica 2.1  
Elaborato tecnico della copertura - Dispositivi di sicurezza

IL PROGETTISTA SPECIALISTICO Arch. Enrico Francesconi Ord. Arch. Milano n.16886 RESPONSABILE ARCHITETTURA E PAESAGGIO	IL RESPONSABILE INTEGRAZIONE PRESTAZIONI SPECIALISTICHE Ing. Pietro Mele Ord. Ingg. Milano N. A30141	IL DIRETTORE TECNICO Ing. Orlando Mazza Ord. Ingg. Pavia N. 1496 PROGETTAZIONE NUOVE OPERE AUTOSTRADALI
---	---	--

RIFERIMENTO PROGETTO		CODICE IDENTIFICATIVO				RIFERIMENTO ELABORATO			ORDINATORE	
Codice Commessa	LOGO_SCD-Proj Col. Appalto	Fase	Capitolo	Paragrafo	W/B n°	Parte d'opera	Tip.	Disciplina	Progressivo	Rev.
110722	LL04	PE	A2	G17	GF17S	CBE21	D	AUA	0533	- 2

	PROJECT MANAGER: Ing. Sara Frisiani Ord. Ingg. Genova N. 9810A	SUPPORTO SPECIALISTICO: 	REVISIONE
	REDDATO:	VERIFICATO:	n. data
			0 LUGLIO 2018
			1 OTTOBRE 2018

VISTO DEL COMMITTENTE  IL RESPONSABILE UNICO DEL PROCEDIMENTO Ing. Alberto Sallari	VISTO DEL CONCEDENTE  Ministero delle Infrastrutture e dei Trasporti DIPARTIMENTO PER LE INFRASTRUTTURE, GLI ARII AEROPORTUALI E IL TRASPORTE INTERVALLI DI SERVIZIO E SOSTA PER I VEICOLI A MOTORE
---	---