

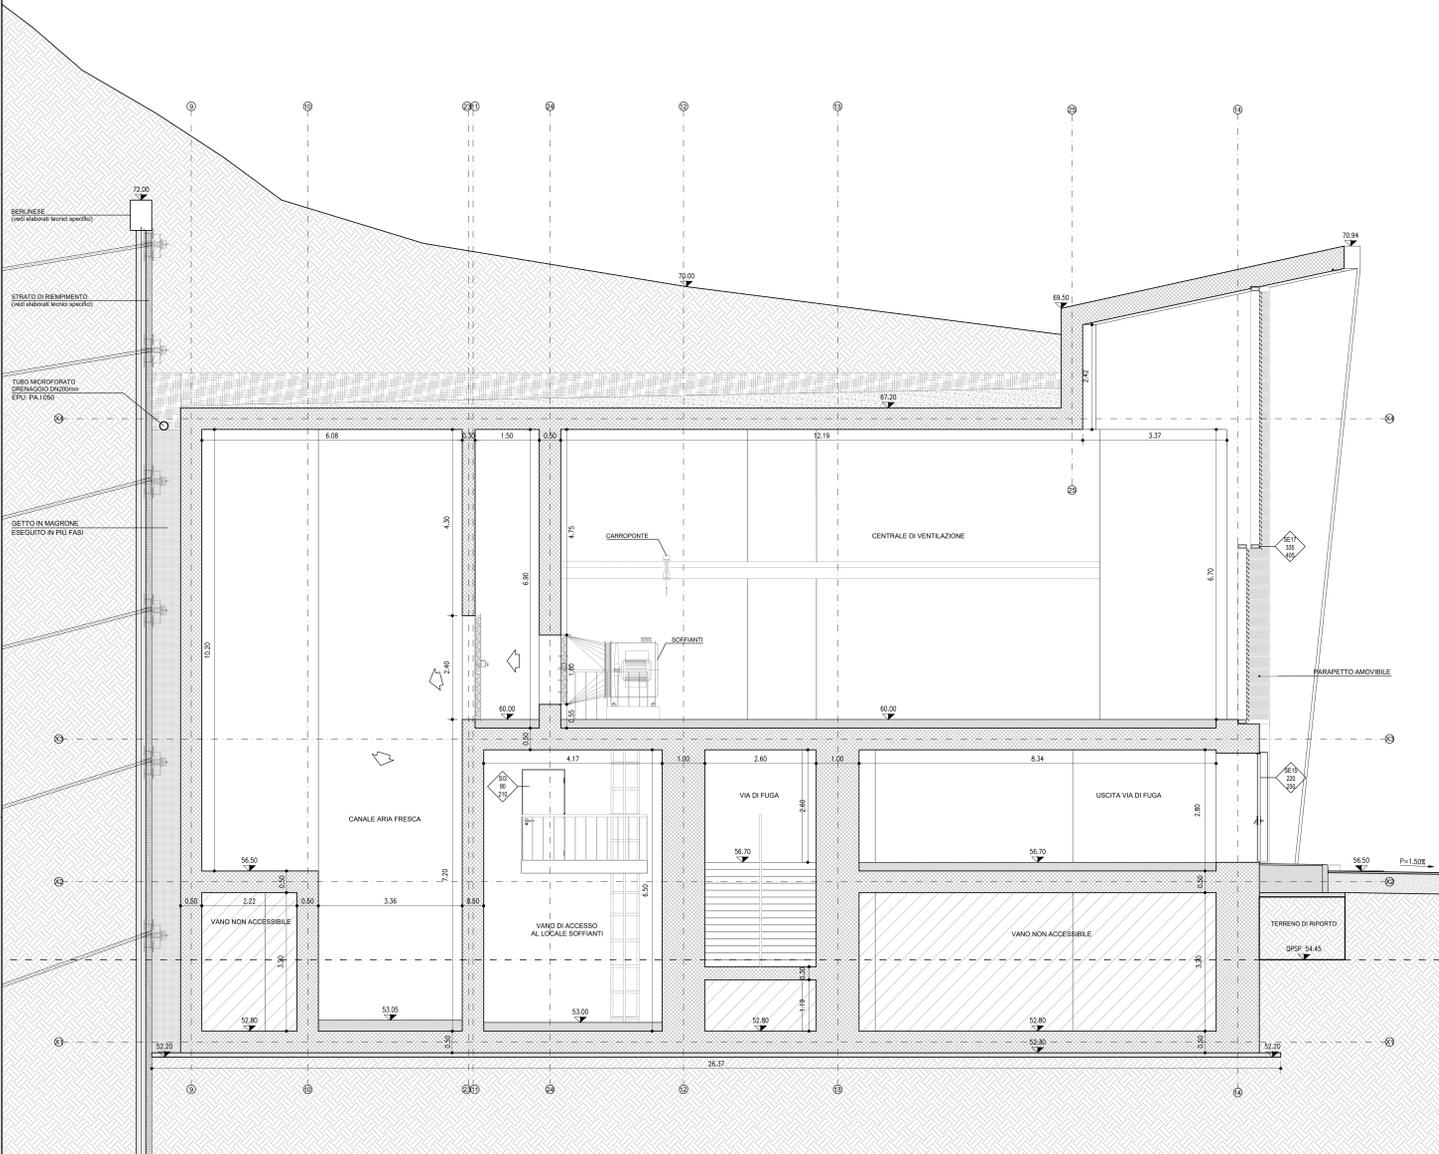


SEZIONE A-A
Scala 1:50

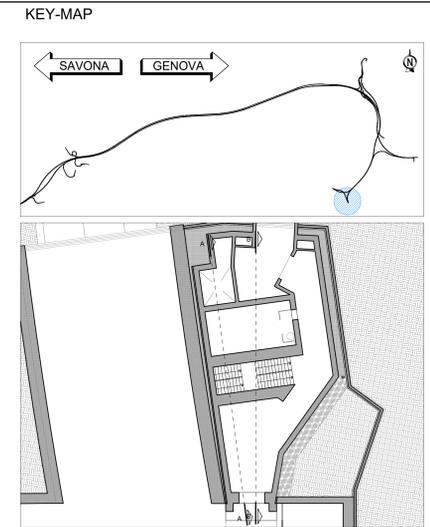

SEZIONE B-B
Scala 1:50

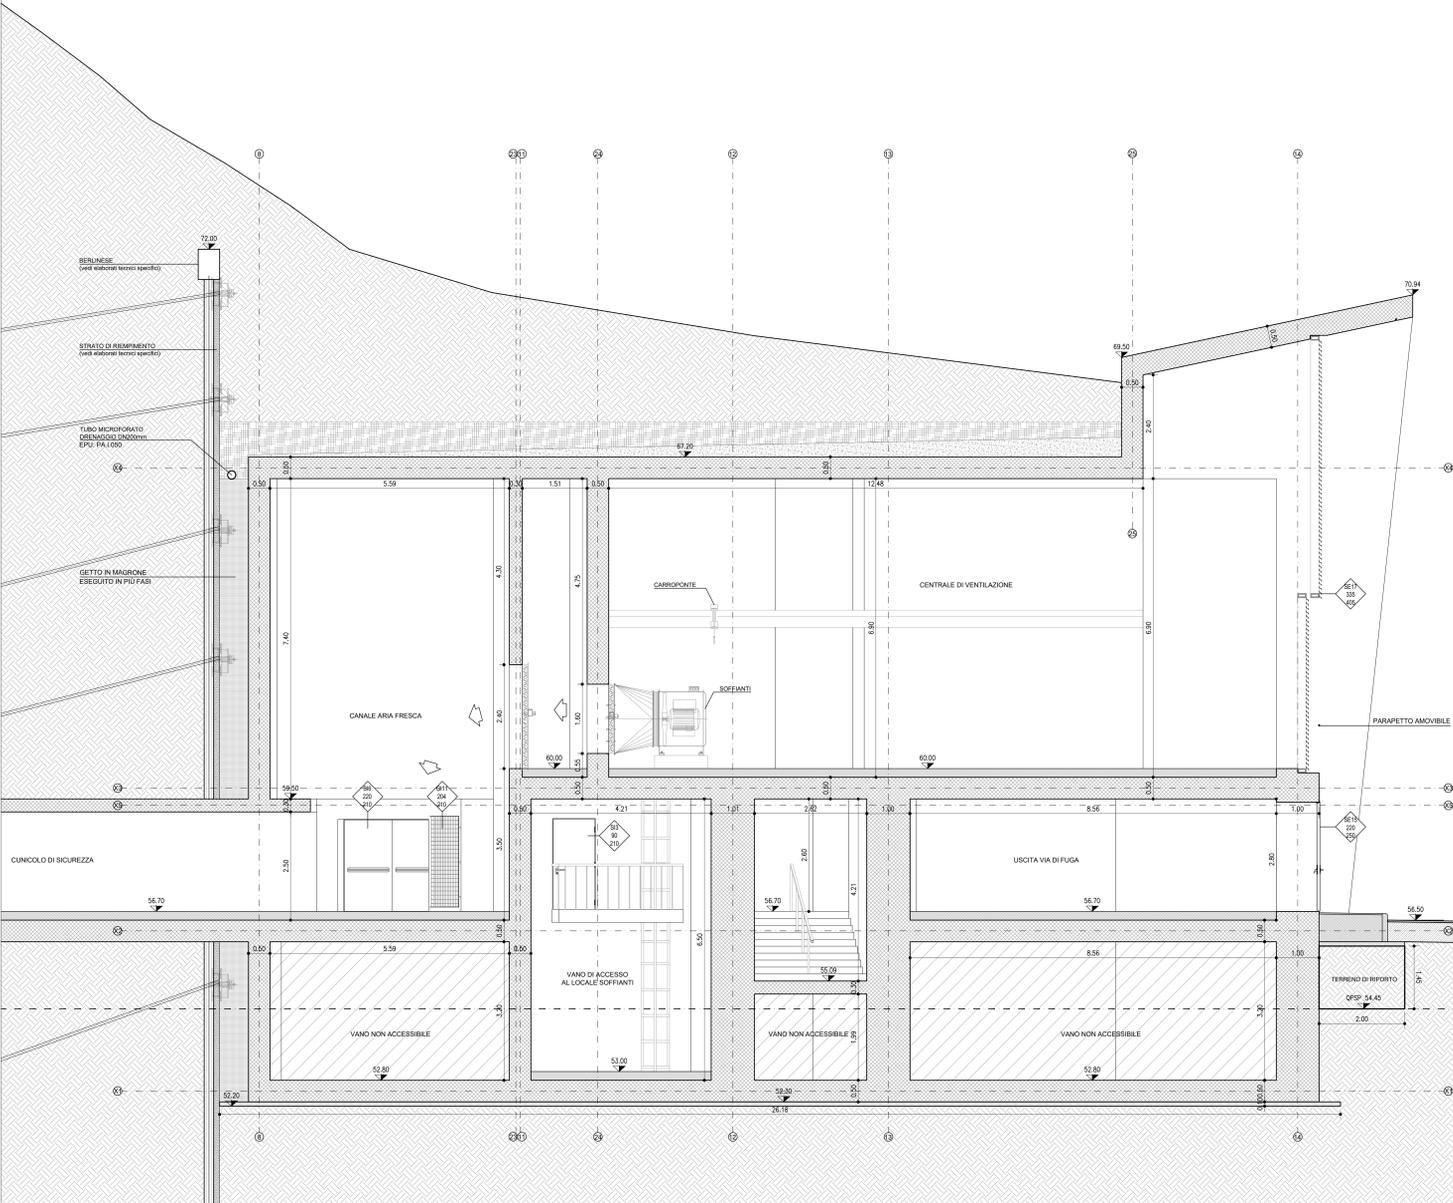

LEGENDA

[Symbol]	STRUTTURIN C.A.	EPU: B.03.031 e / B.05.030
[Symbol]	STRUTTURIN C.A. REI 120	EPU: B.03.031 e / B.05.030
[Symbol]	DRENAGGIO	EPU: A.02.009
[Symbol]	MASSETTO	EPU: 20.A48.A10.010 / 20.A48.A10.015
[Symbol]	MAGRONE	EPU: B.03.025 a
[Symbol]	RF. TAV. "Abaco pavimentazioni"	110722-LL04-PE-A2-G17-GF-17S-VES00-D-AUA0545-2
[Symbol]	PARETE IN C.A. FACCIAVISTA LISCO	EPU: B.03.031 e / B.05.030
[Symbol]	CODICE SERRAMENTO	110722-LL04-PE-A2-G17-GF-17S-VES00-D-AUA0544-2
[Symbol]	MISURE NETTE DI PASSAGGIO (BdH)	RF. TAV. "Abaco Pflsg"
[Symbol]	PENDENZA	
[Symbol]	QUOTA ALTIMETRICA	
[Symbol]	QUOTA PIANO GENERALE DI SCAVO DEL PIAZZALE DI IMBOCOCCO	
[Symbol]	QUOTA LINEARE AL FINITO	
[Symbol]	FILO FISSO	
[Symbol]	LINEA E ORIENTAMENTO SEZIONE	
[Symbol]	IMPERMEABILIZZANTE CON VERNICE MONOCOCCOMPONENTE A BASE DI CLOROCALCUIR' COME SPECIFICATO NELLA RELATIVA RELAZIONE	

NOTA
Per le lavorazioni in cui è riportata la nota "(vedi elaborati specifici)" si rimanda a gli elaborati tecnici specifici sia per quanto riguarda la descrizione che il posizionamento.

autostrade per l'italia
NODO STRADALE E AUTOSTRADALE DI GENOVA

Adeguamento del sistema
A7 - A10 - A12
Lotto 4 - Ambito Genova Est - Genova Ovest
PROGETTO ESECUTIVO

A2 - ADEGUAMENTO AUTOSTRADA A7
SIST. FINALE IMB. GALL. GRANAROLO
GF17S
Centrale di ventilazione e uscita cunicolo di sicurezza
Sezioni longitudinali

IL PROGETTISTA SPECIALISTICO Arch. Enrico Franzoni Via San Marco 10888 RESPONSABILE ARCHITETTURA E INGEGNERIA	IL RESPONSABILE E INTERAZIONE PROIEZIONE INGEGNERIA Ing. Pietro Mela Via S. Maria N. 48147	IL DIRETTORE TECNICO Ing. Orlando Nanni Via S. Maria N. 1456
CODICE IDENTIFICATIVO 110722 LL04 PE A2 G17 GF17S VES00 DAUA 0541 - 2		
PROGETTO MANAGER Ing. Sara Frasca Via S. Maria N. 1456		
SUPPORTO SPECIALISTICO INGENIERIA ALANTIA		
REVISIONI 1 LUGLIO 2014 2 OTTOBRE 2014 3 FEBBRAIO 2015		

VISTO DEL COMMITTENTE
autostrade per l'italia
IL RESPONSABILE E VICE DEL PROCEDIMENTO
Ing. Giovanni...

VISTO DEL CONCESSIONARIO
Ministero delle Infrastrutture e dei Trasporti
DIREZIONE REGIONALE DELLE OPERE PUBBLICHE