





ELEMENTI DEL PAESAGGIO ANTROPICO		ELEMENTI DEL PAESAGGIO NATURALE		INSEDIAMENTI		VIABILITA'	
	FRUTTETI SU TERRAZZAMENTI CON MURETTI A SECCO		LINEA ELETTRICA E PAILO		EDIFICI RURALI		AUTOSTRADA
	OLIVETI SU GIACITURA NATURALE		CANALE/OPERA IDRAULICA		BARACCHE/TETTOIE		STRADA SECONDARIA ASPALTATA
	OLIVETI SU TERRAZZAMENTI CON MURETTI A SECCO		CANALE/OPERA IDRAULICA TOMBATA		ANNESI AGRICOLI		STRADA SECONDARIA BIANCA
	ORTI SU GIACITURA NATURALE		CORSO D'ACQUA		AREA CIMITERIALE		SENTIERO (altezza ridotta o non rappresentabile)
	ORTI SU TERRAZZAMENTI CON MURETTI A SECCO		CORSO D'ACQUA (altezza diversa non rappresentata)		EDIFICI AREA CIMITERIALE		ALTRI ELEMENTI GRAFICI
	PRATI NATURALI SU GIACITURA NATURALE		VASCA DI ACCUMULO		AREA DI INTERVENTO IMBOCCO STRADE		LIMITI AREA INTERVENTO IMBOCCO GALLERIA
	PRATI NATURALI SU TERRAZZAMENTI CON MURETTI A SECCO		BRICIA		IDENTIFICAZIONE ELEMENTI DEL PAESAGGIO		IDENTIFICAZIONE ELEMENTI DEL PAESAGGIO
	PRATI NATURALI SU TERRAZZAMENTI CON MURI IN CEMENTO		MURI SIGNIFICATIVI		LIMITI ESPROPRIO (DEFINITIVO + TEMPORANEO)		LIMITI ESPROPRIO (DEFINITIVO + TEMPORANEO)

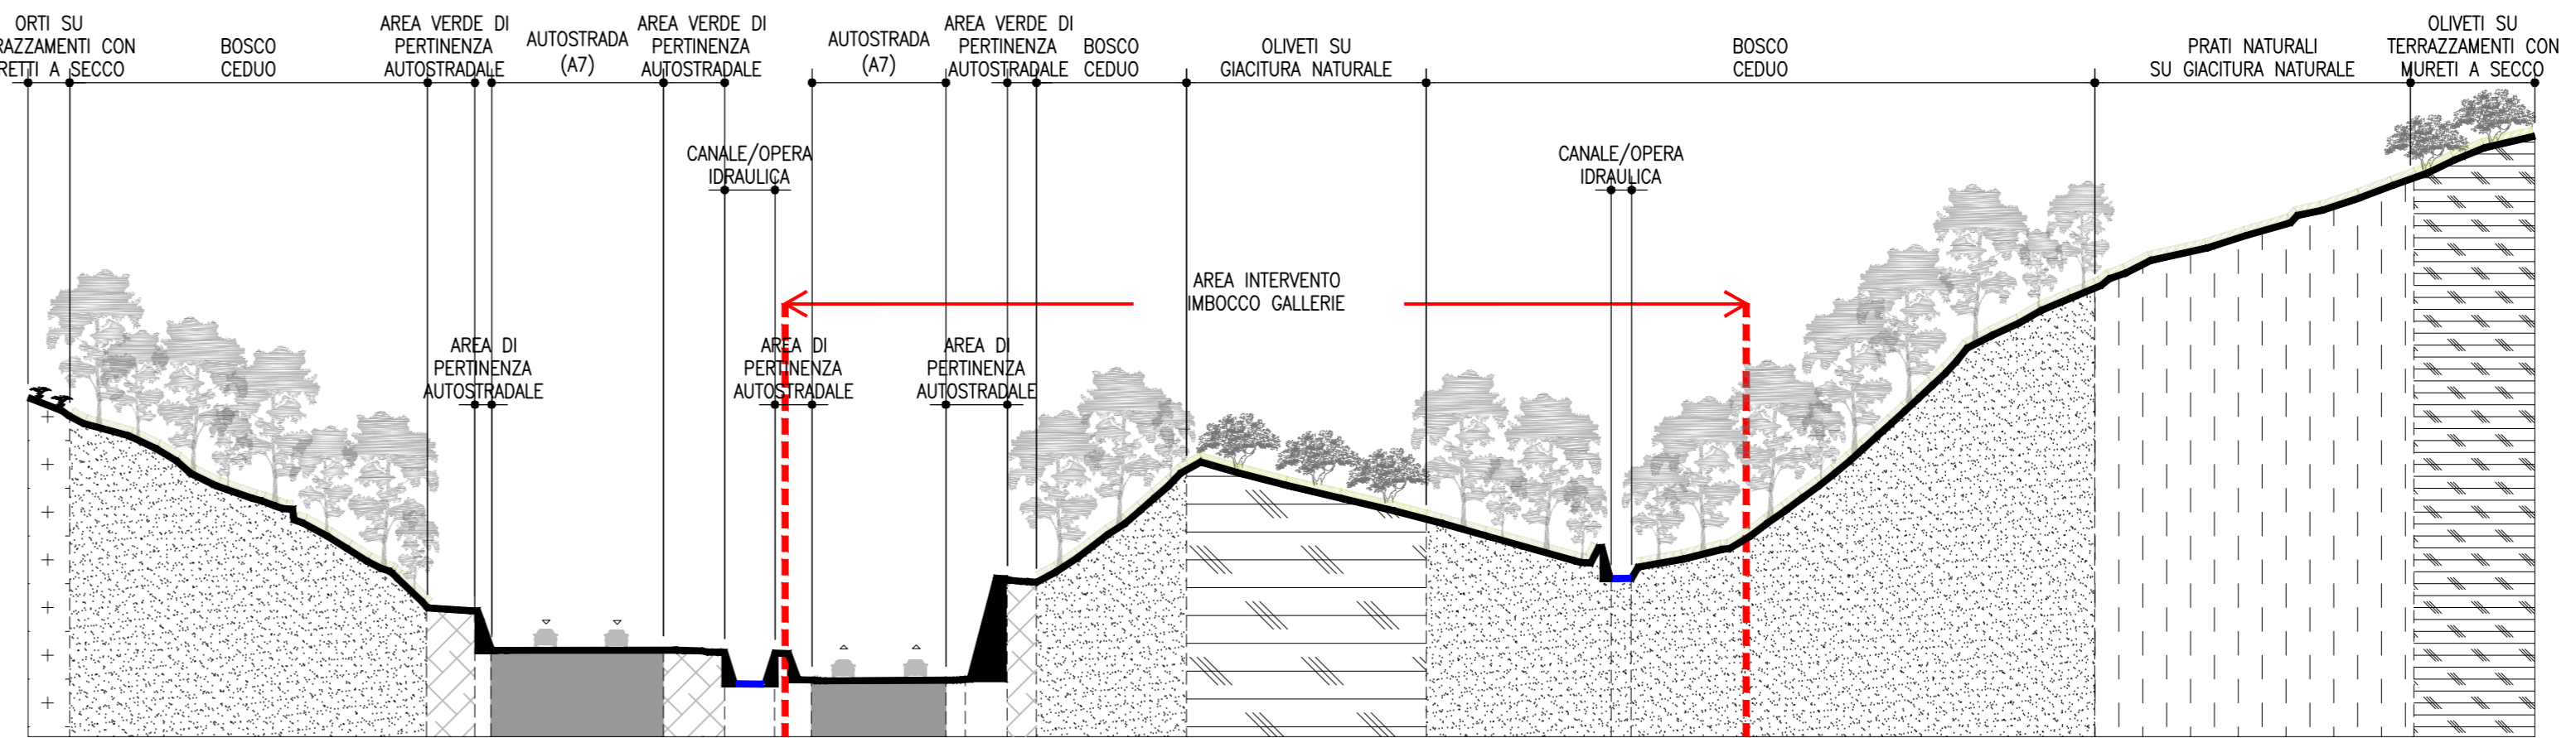


SEZIONE 1 - GRANAROLO SUD 1:500

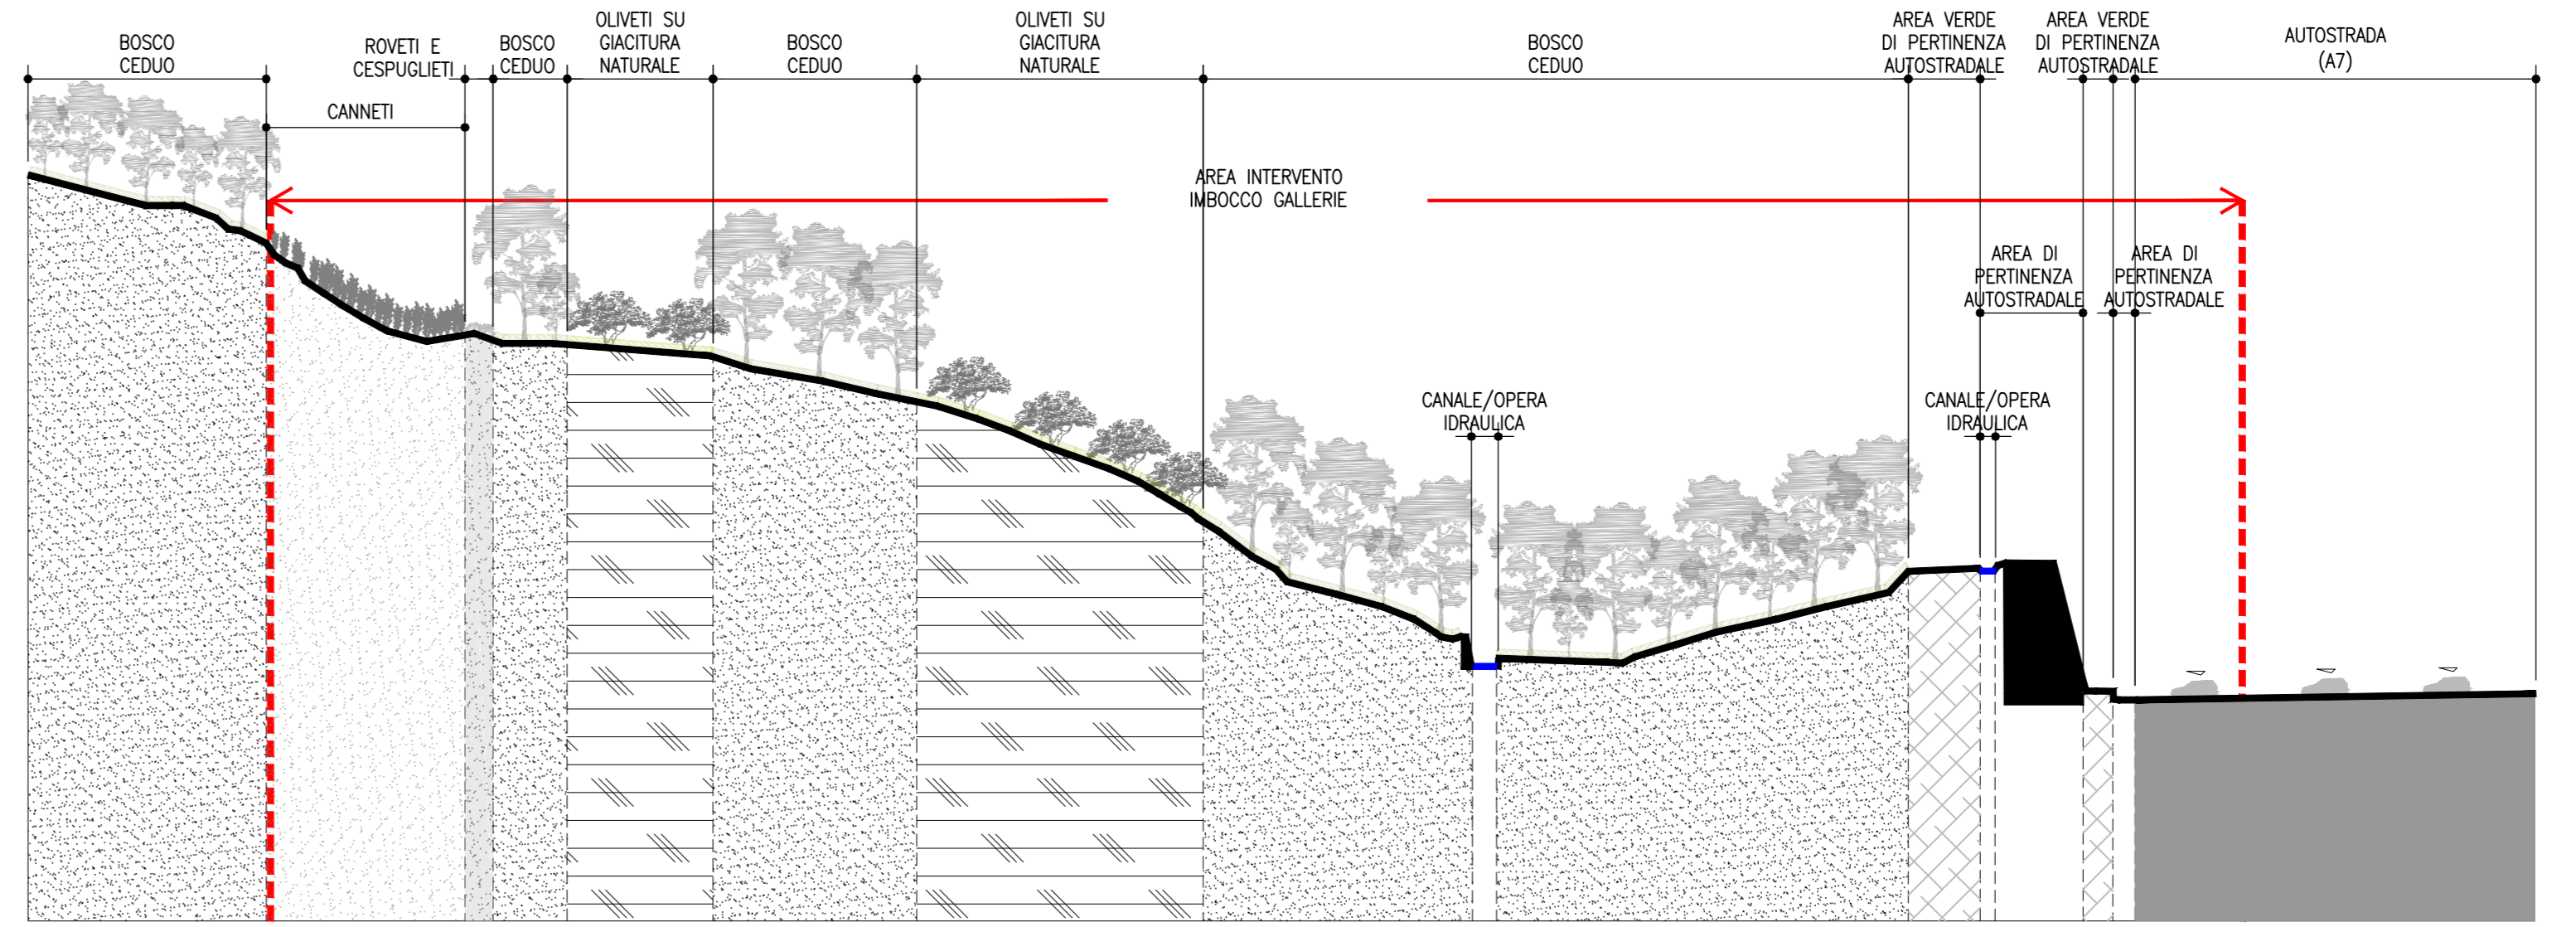

SEZIONE 2 - GRANAROLO SUD 1:500

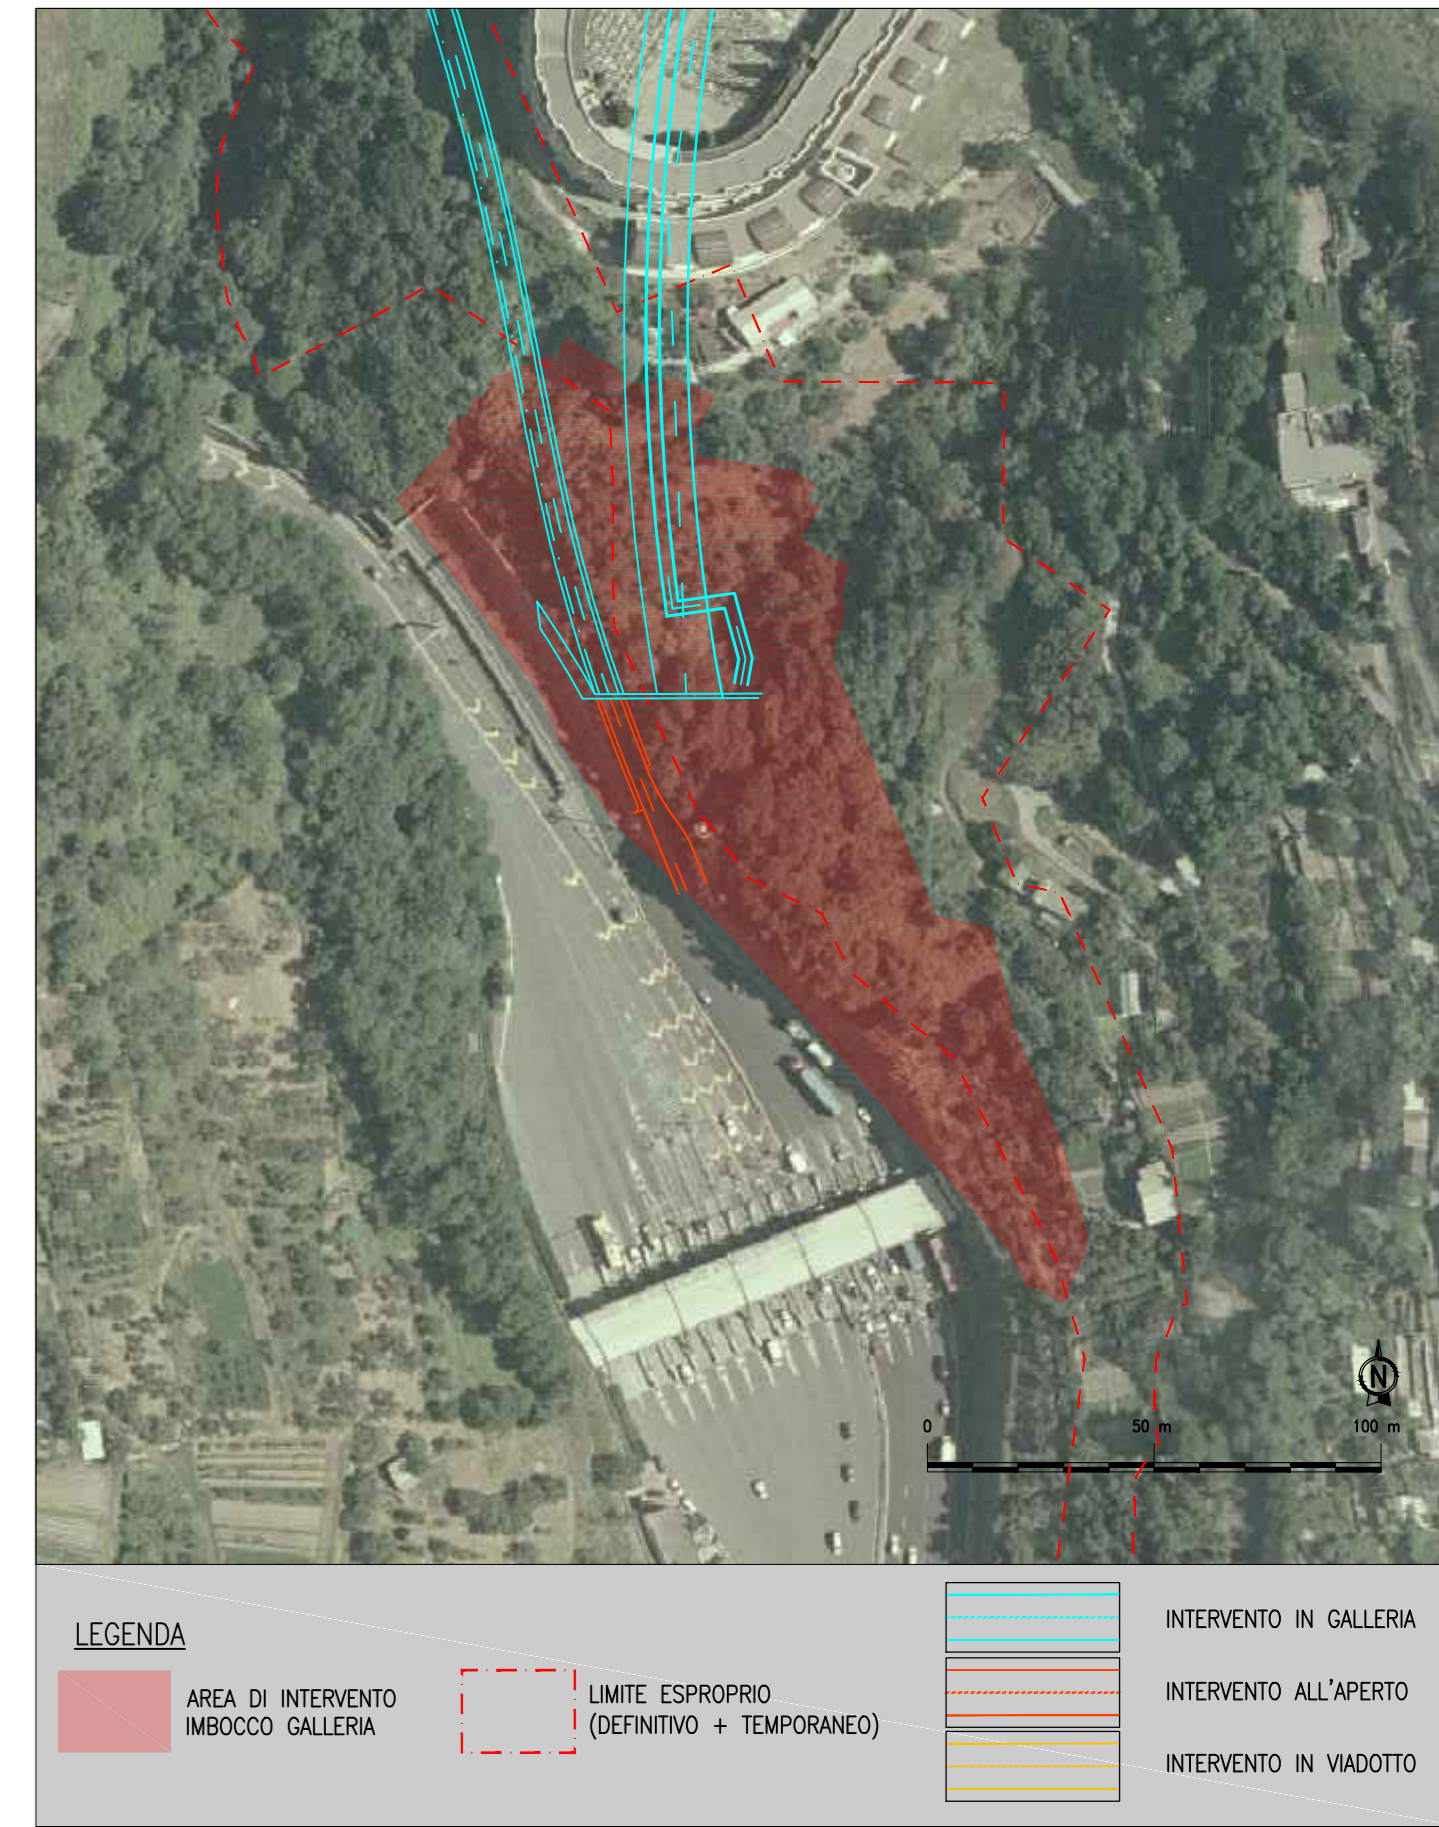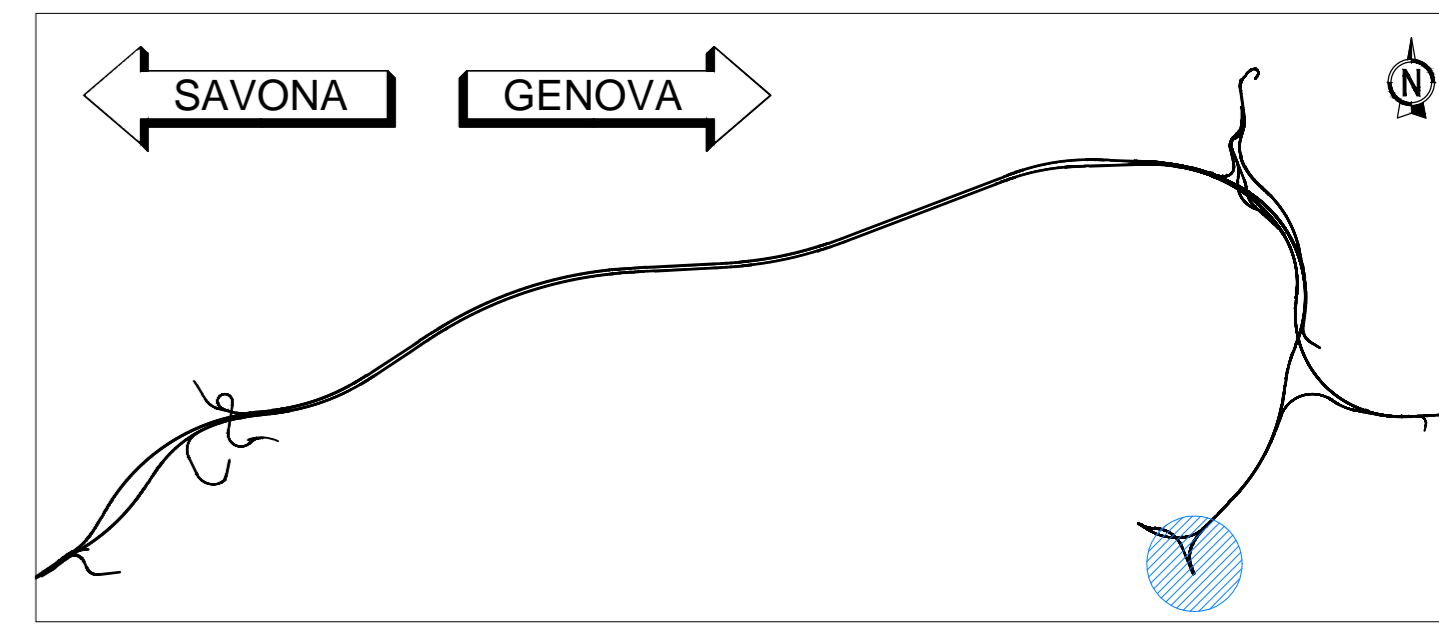

ELEMENTI PAESAGGISTICI CARATTERIZZANTI L'AREA DI INTERVENTO

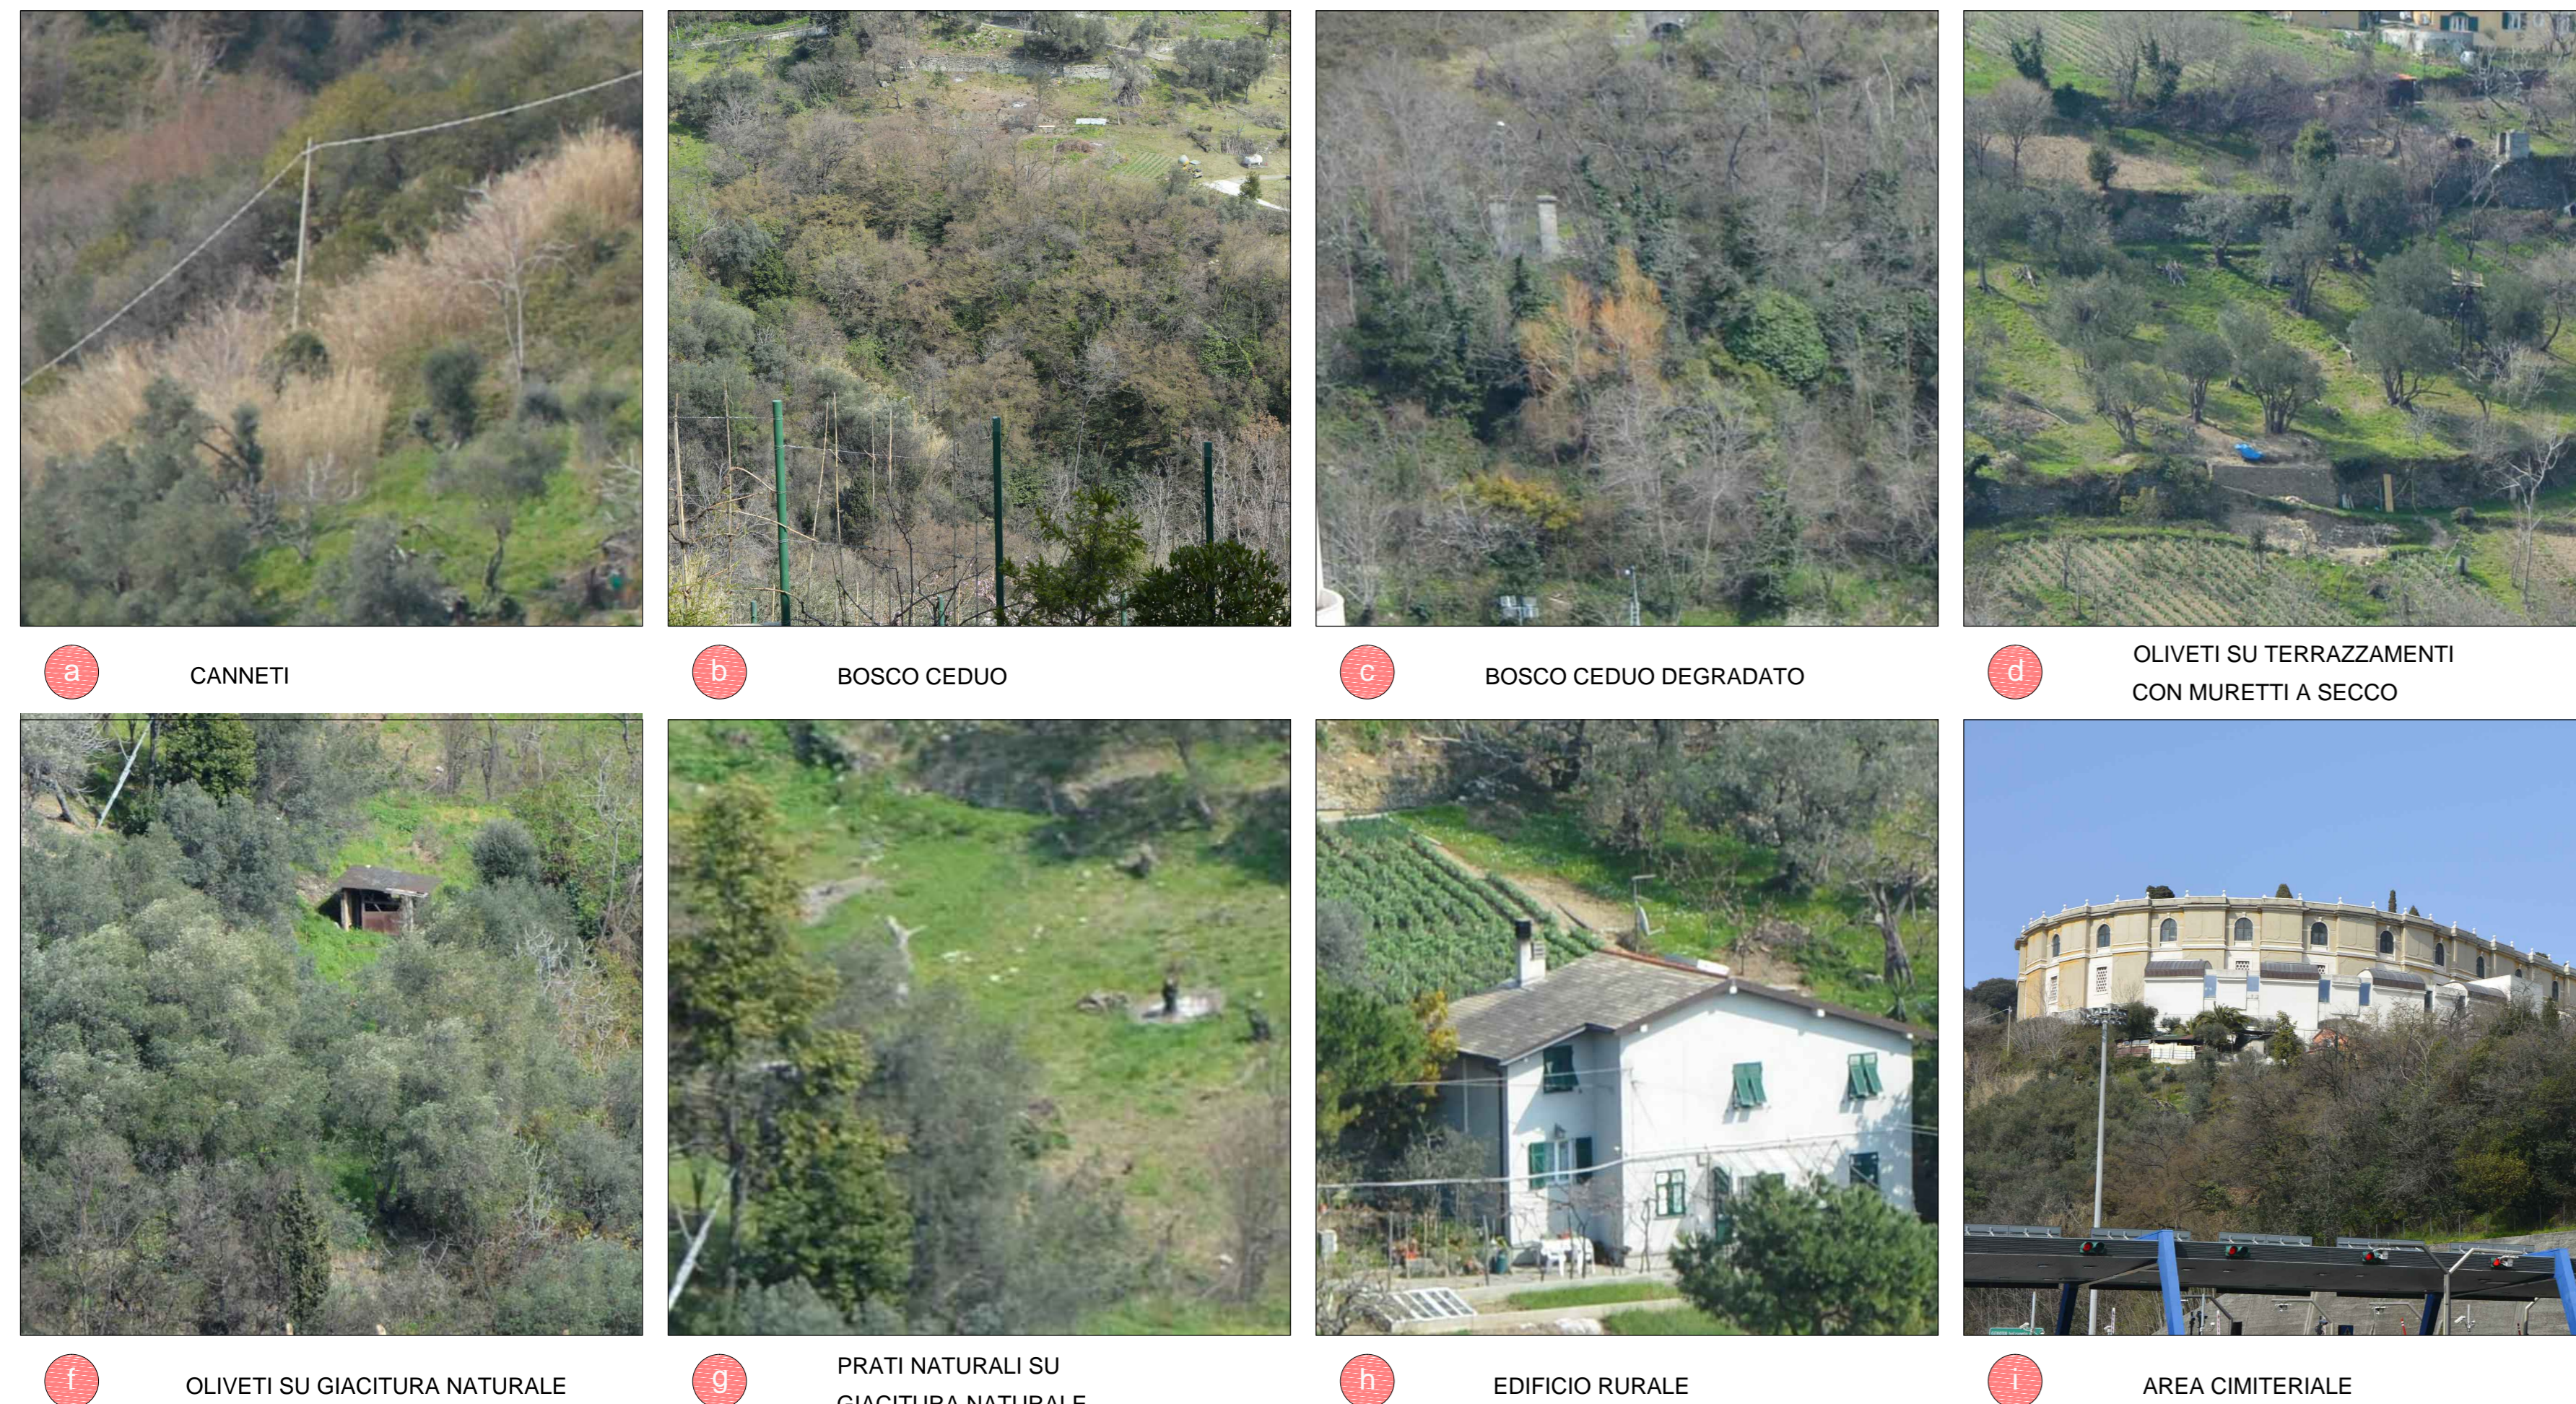

ELEMENTI ARCHITETTONICI AREA VASTA (rivestimento muri, scalinate, cancelli e recinzioni)



NODO STRADALE E AUTOSTRADALE DI GENOVA

Adeguamento del sistema A7 - A10 - A12

Lotto 4 - Ambito Genova Est - Genova Ovest

PROGETTO ESECUTIVO

A2- ADEGUAMENTO AUTOSTRADA A7

GALLERIA GRANAROLO  
INSERIMENTO PAESAGGISTICO IMBOCCO SUD

ANALISI PAESAGGISTICA DELLO STATO DI FATTO

IL PROGETTISTA SPECIALISTICO Aut. Enrico Fioravanti Cod. Aut. Min. n. 1688 RESPONSABILE ARCHITETTURA E PROGETTO		IL RESPONSABILE INTEGRAZIONE PRESTAZIONI SPECIALISTICHE Ing. Piero Neri Cod. Ing. Min. n. A30141		IL DIRETTORE TECNICO Ing. Orlando Muzzi Cod. Ing. Min. n. 1406	
CODICE IDENTIFICATIVO					
PROGETTO	LL04 PE A2 G17	PROGETTO	GP17S	PROGETTO	00000
PROGETTO	DAUA	PROGETTO	0550	PROGETTO	-1
REDAZIONE			VERIFICAZIONE		
REDAZIONE			VERIFICAZIONE		