




SEZIONE 1  
1:200

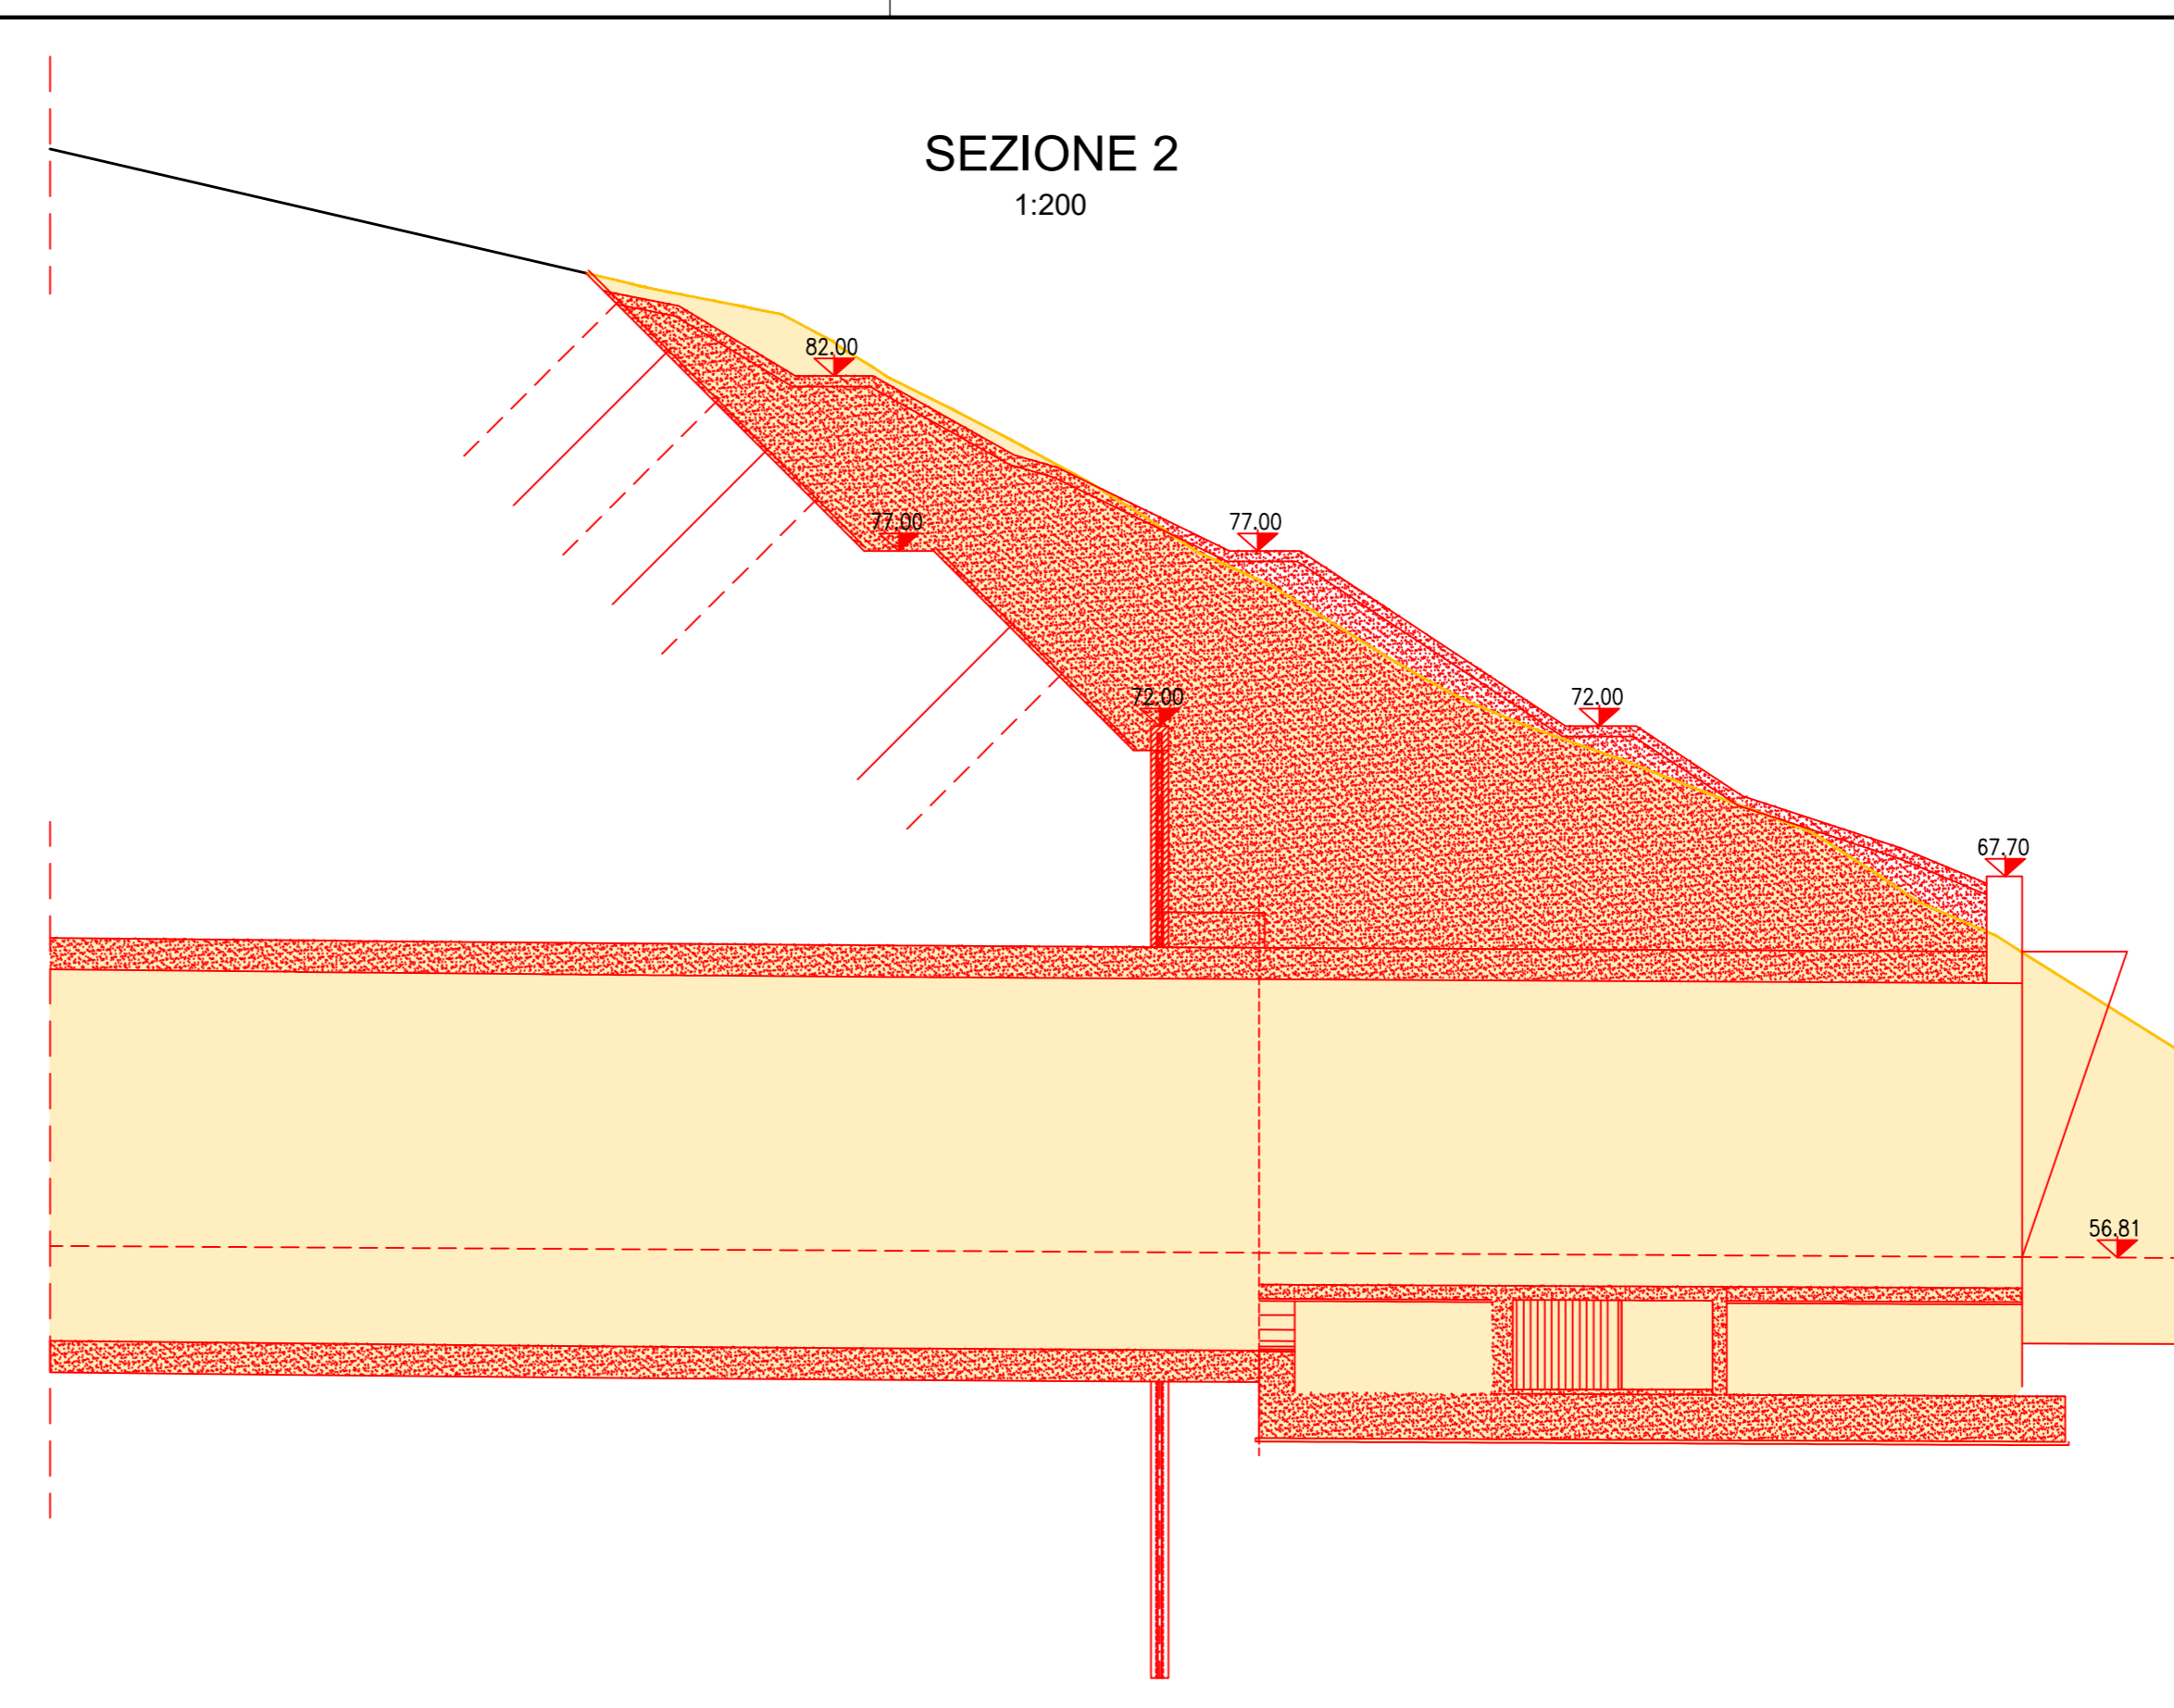


SEZIONE 2  
1:200

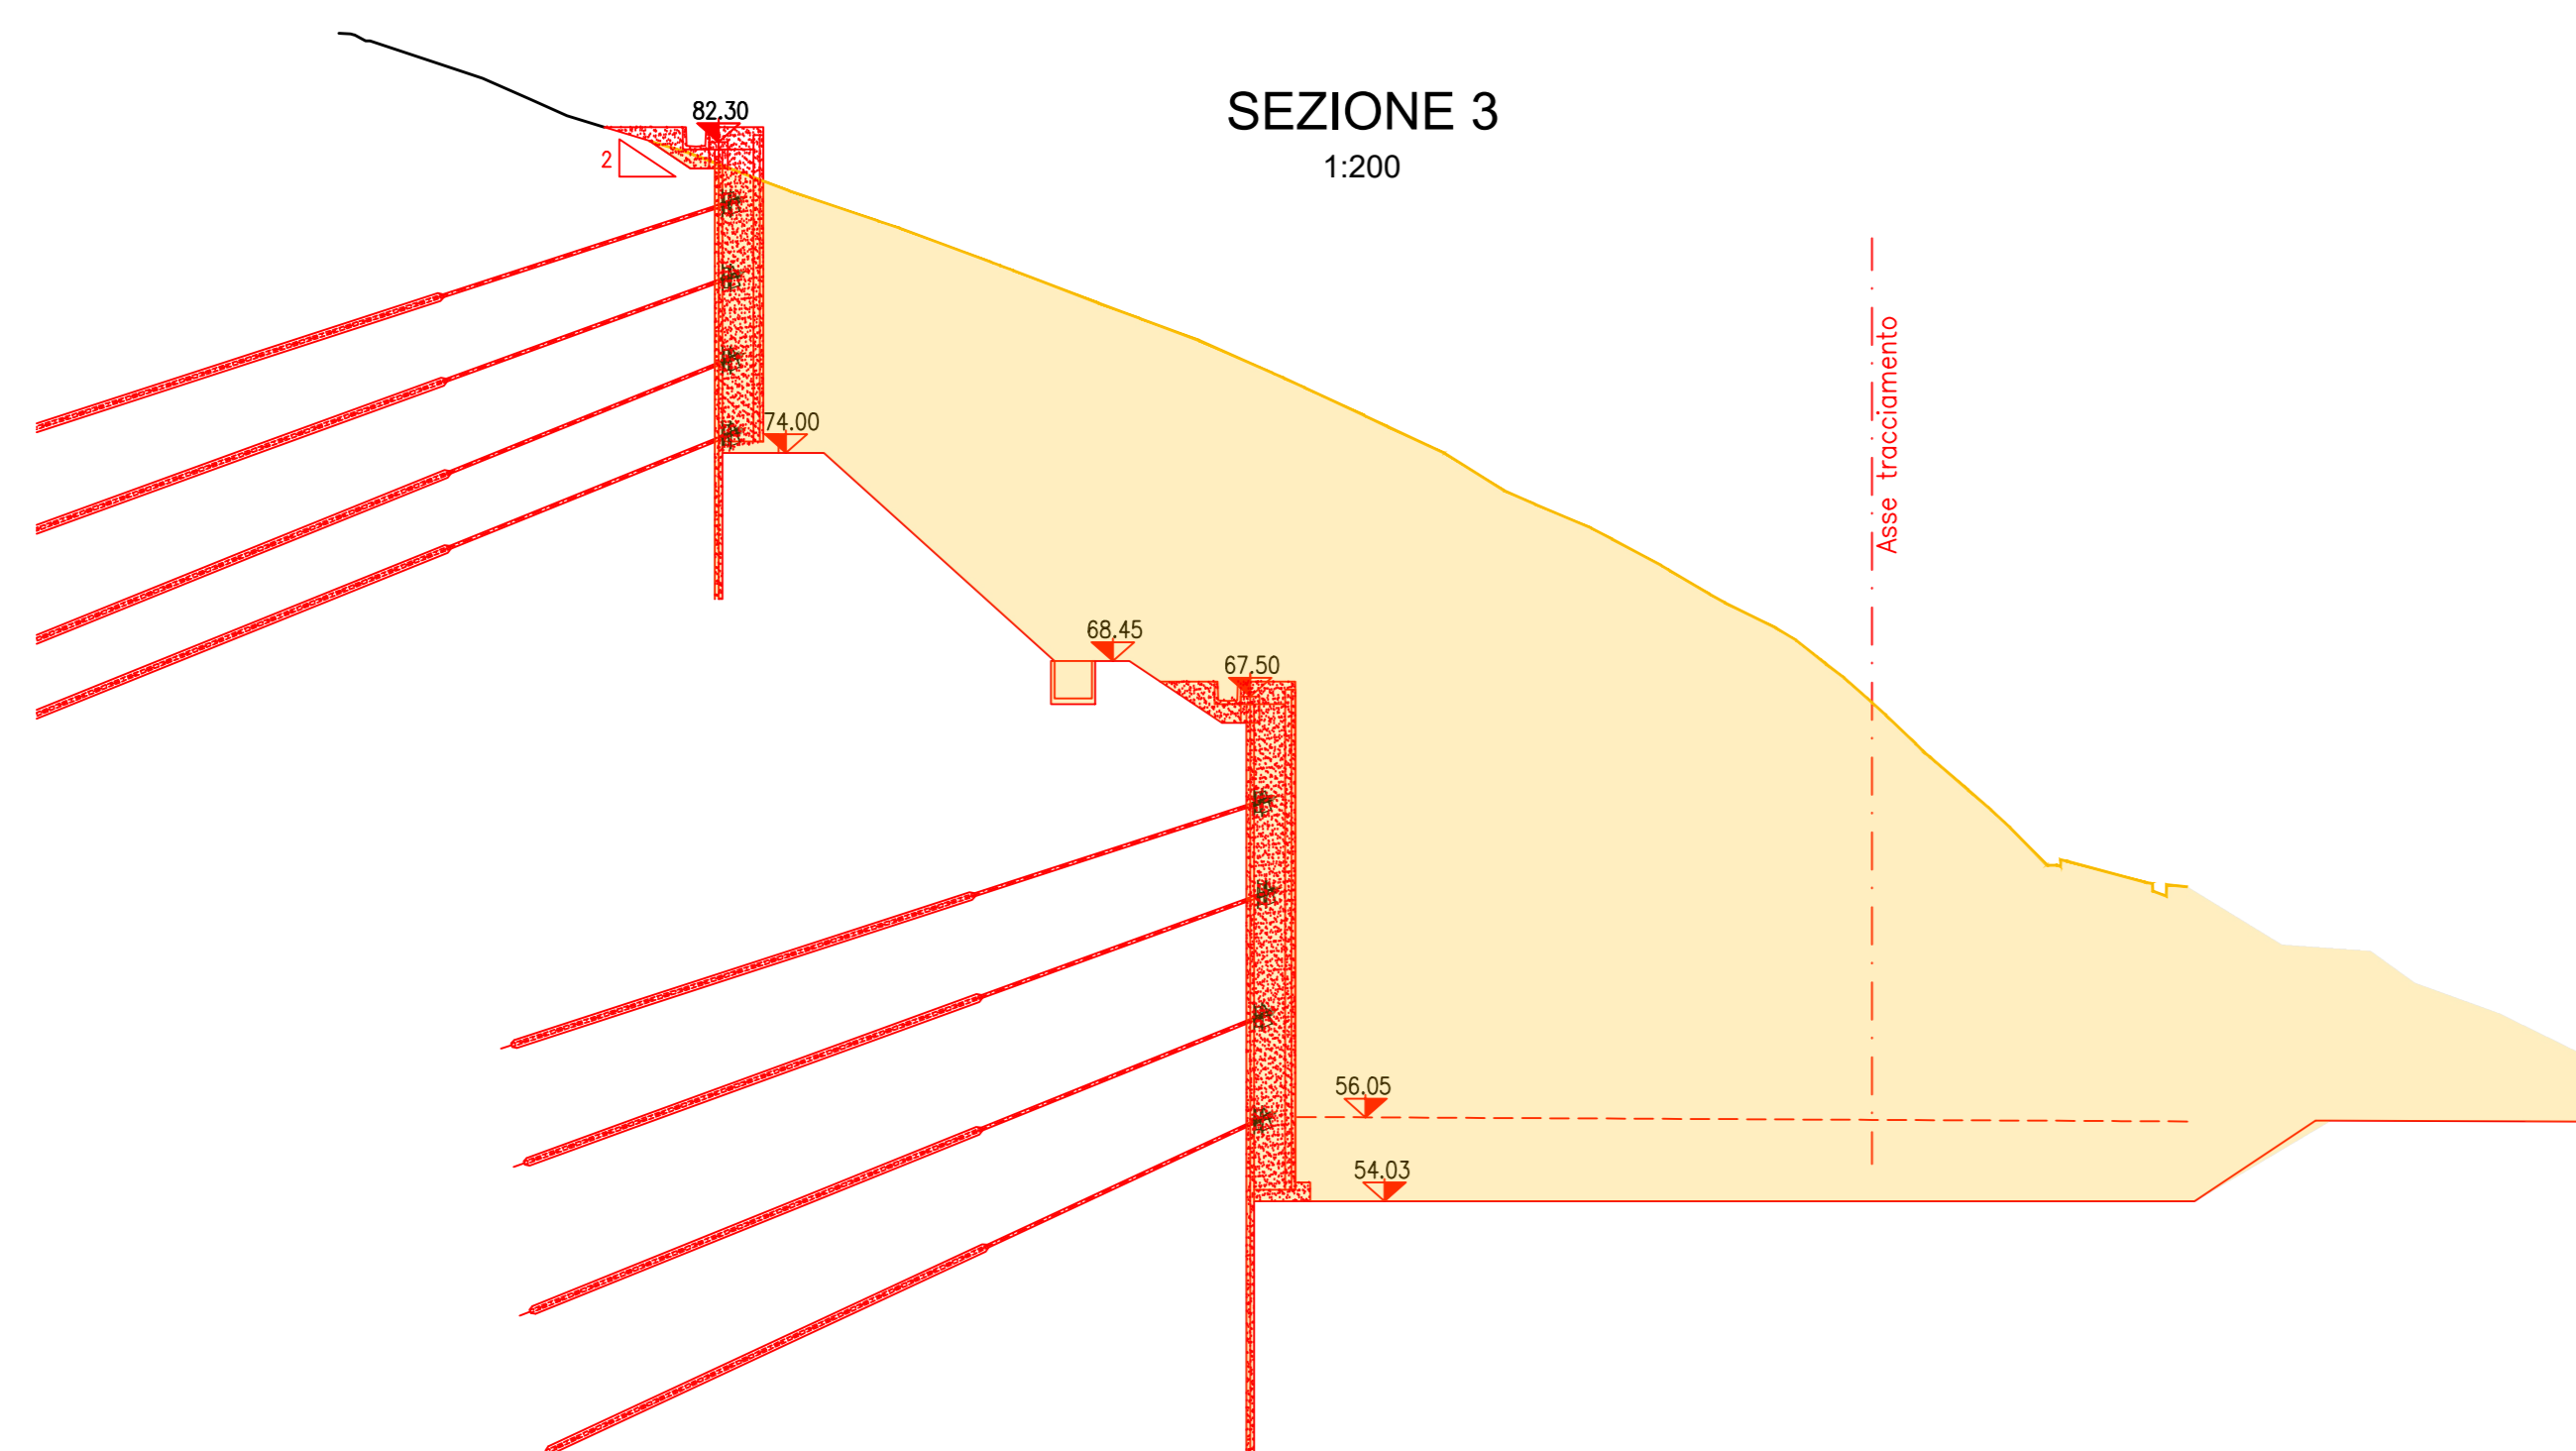



SEZIONE 3  
1:200

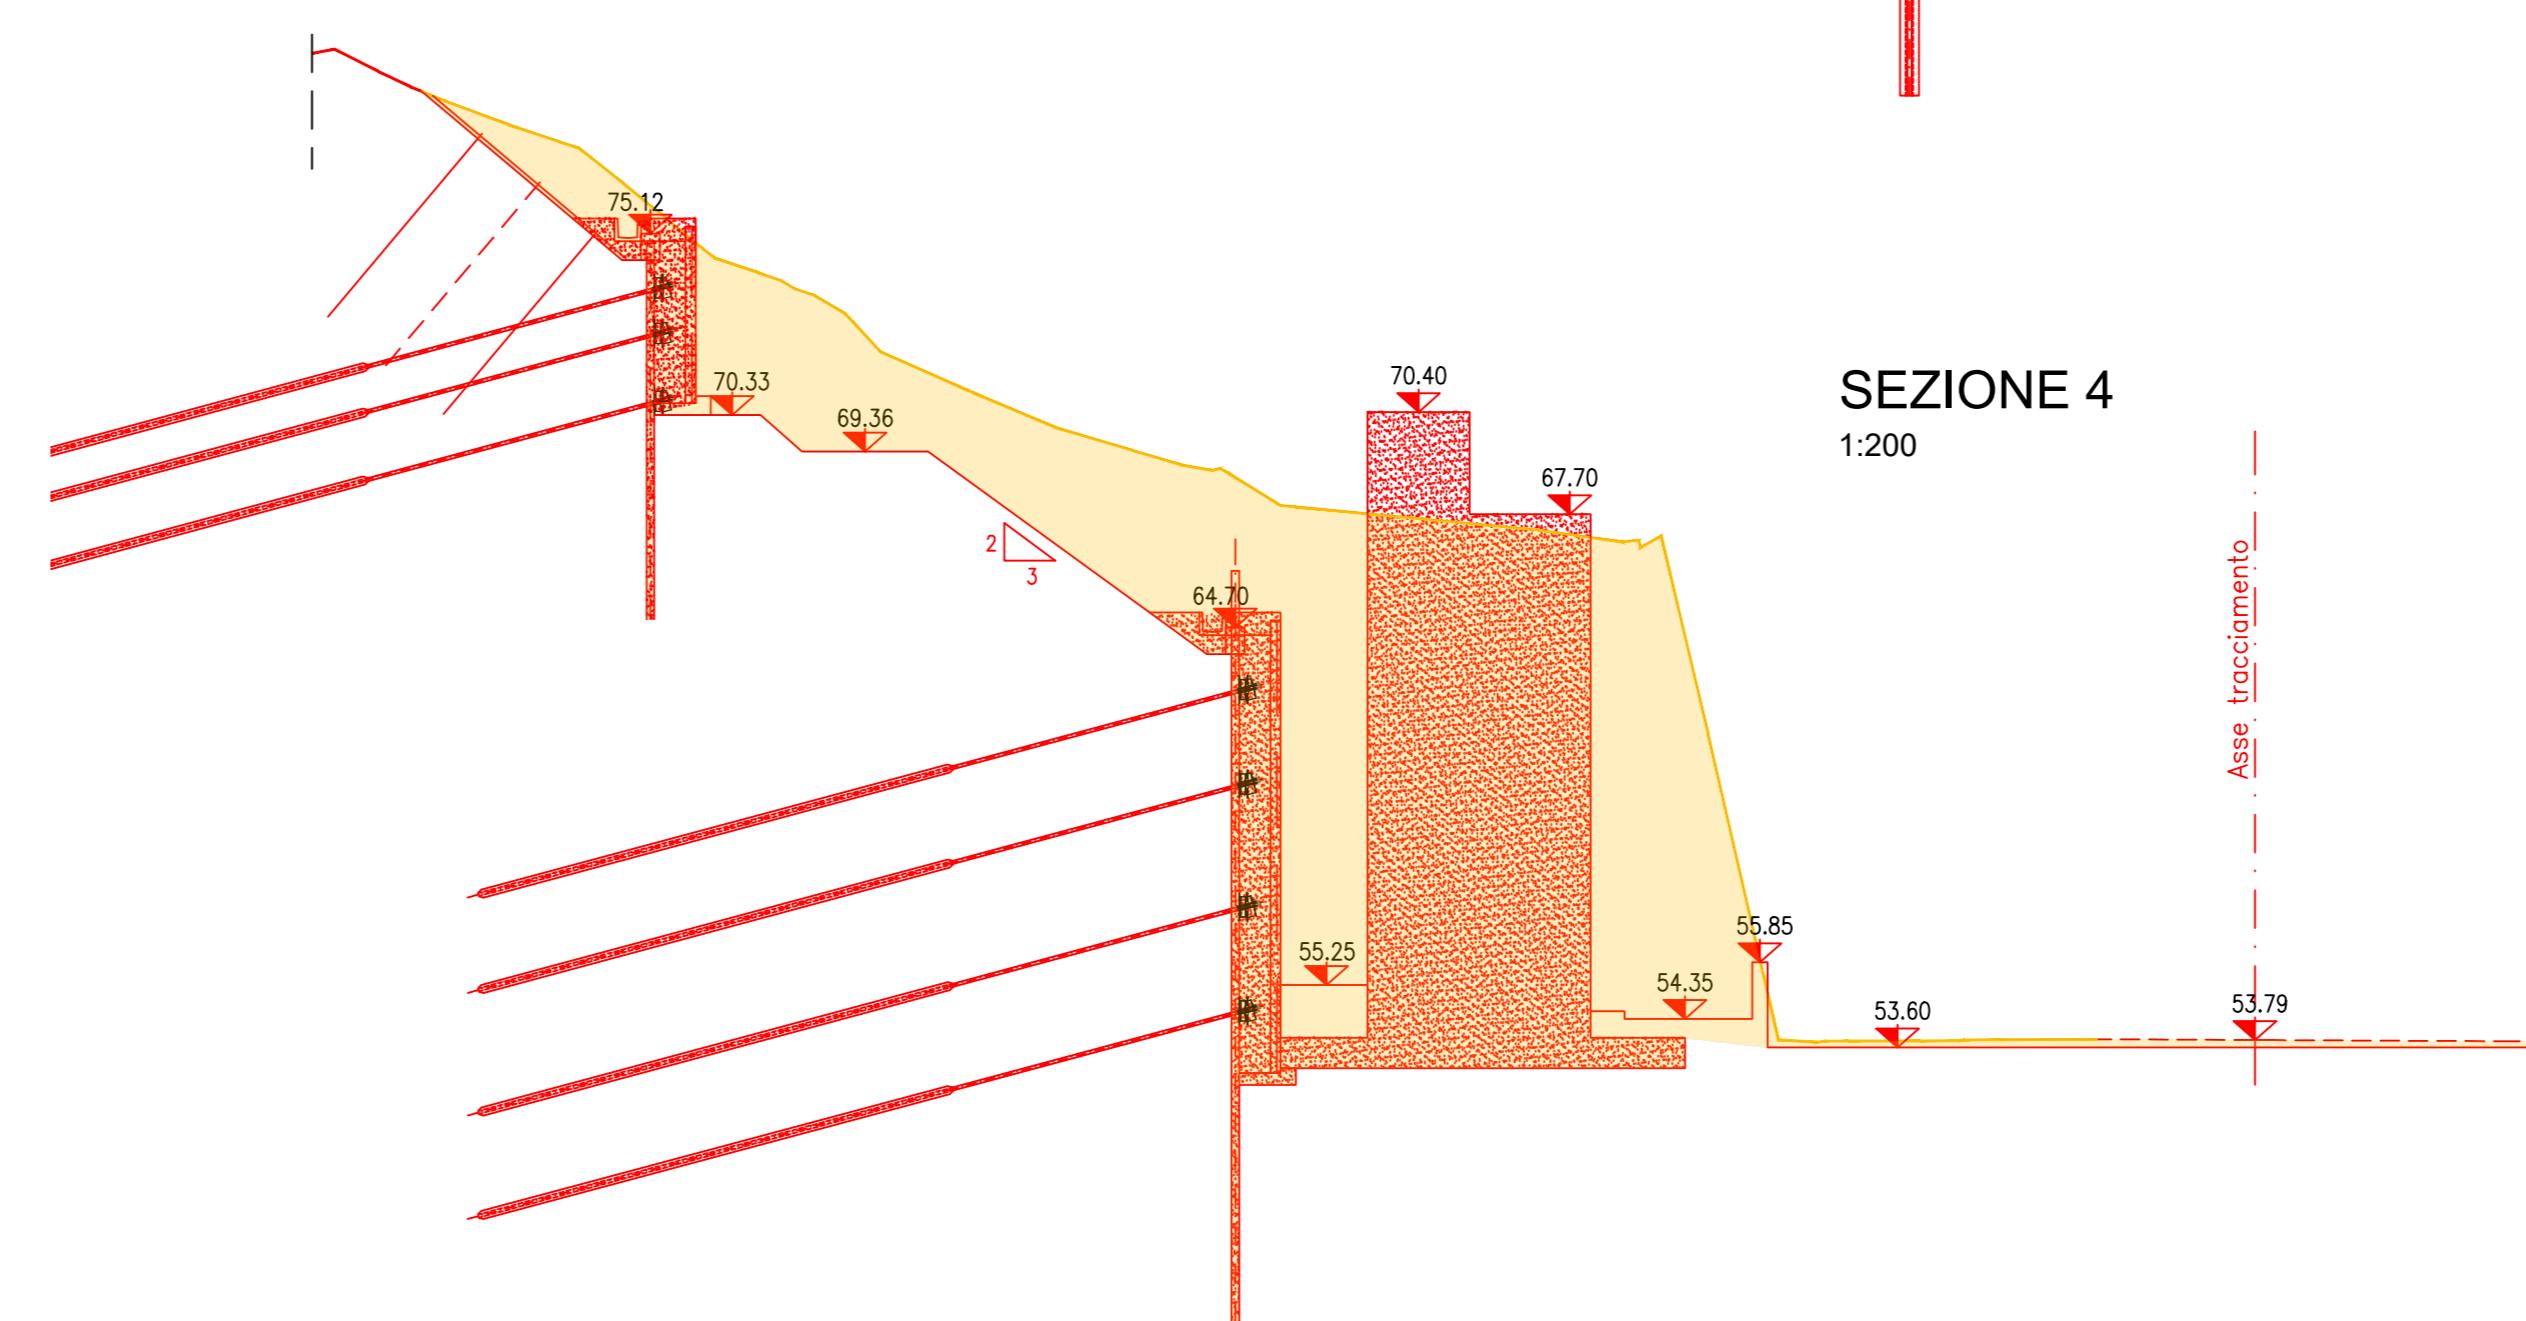

SEZIONE 4  
1:200

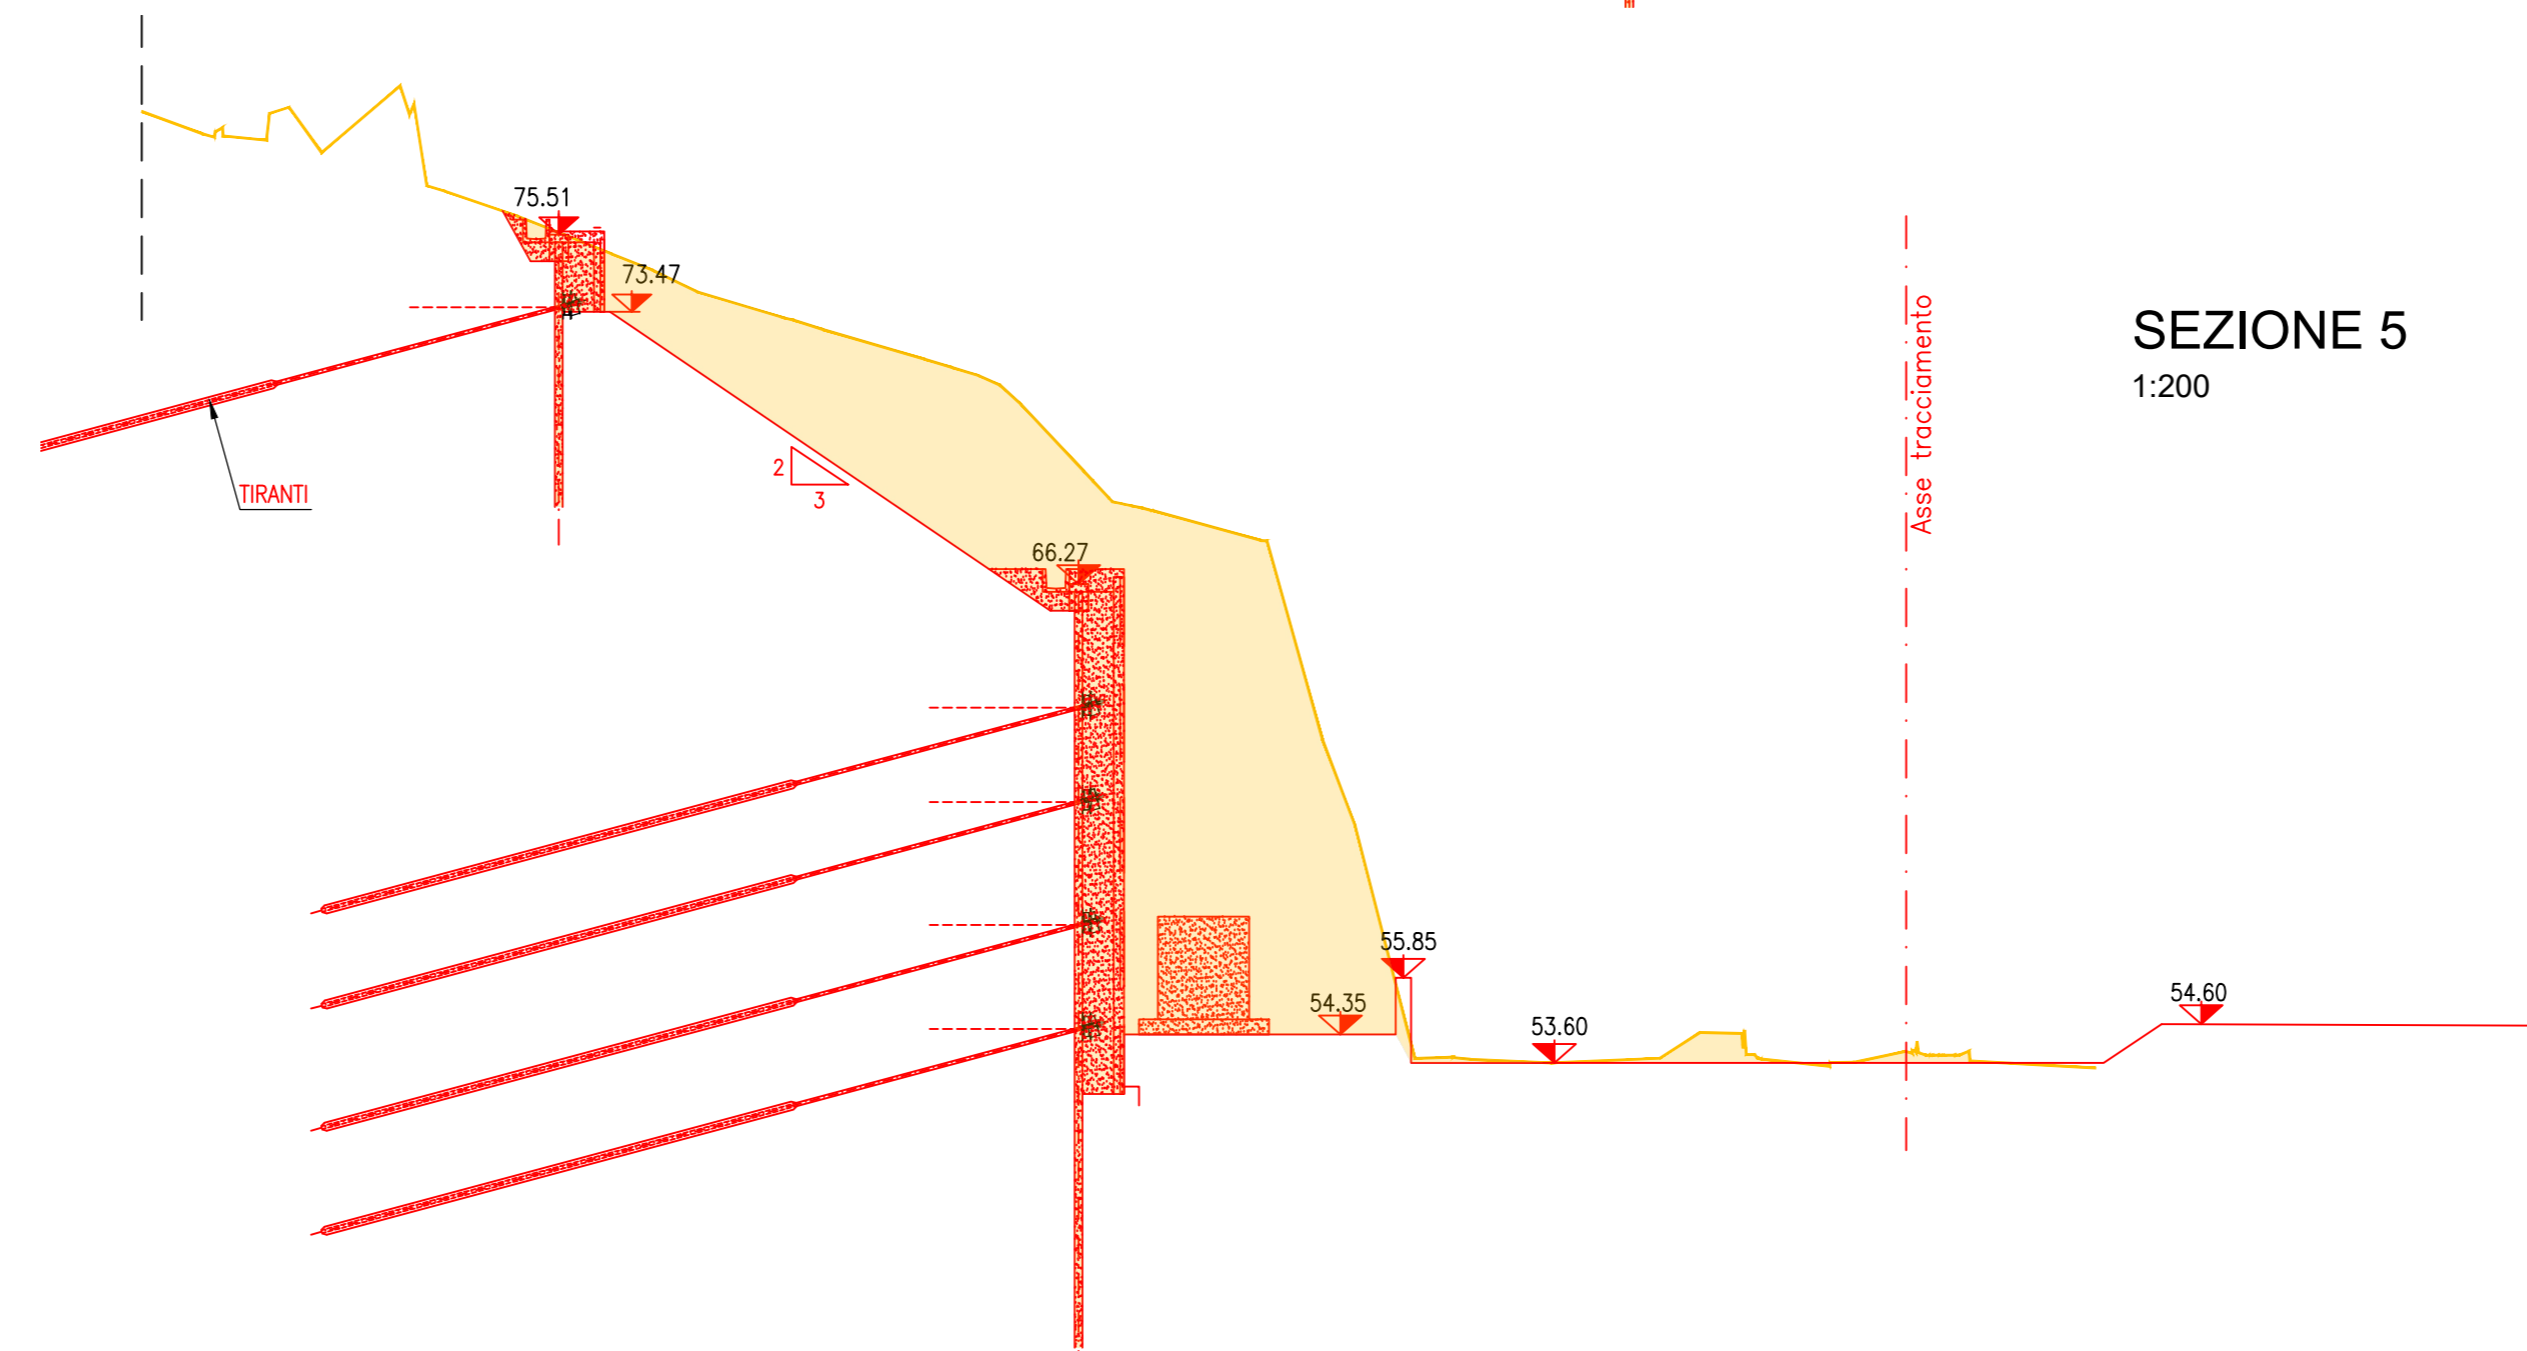

SEZIONE 5  
1:200

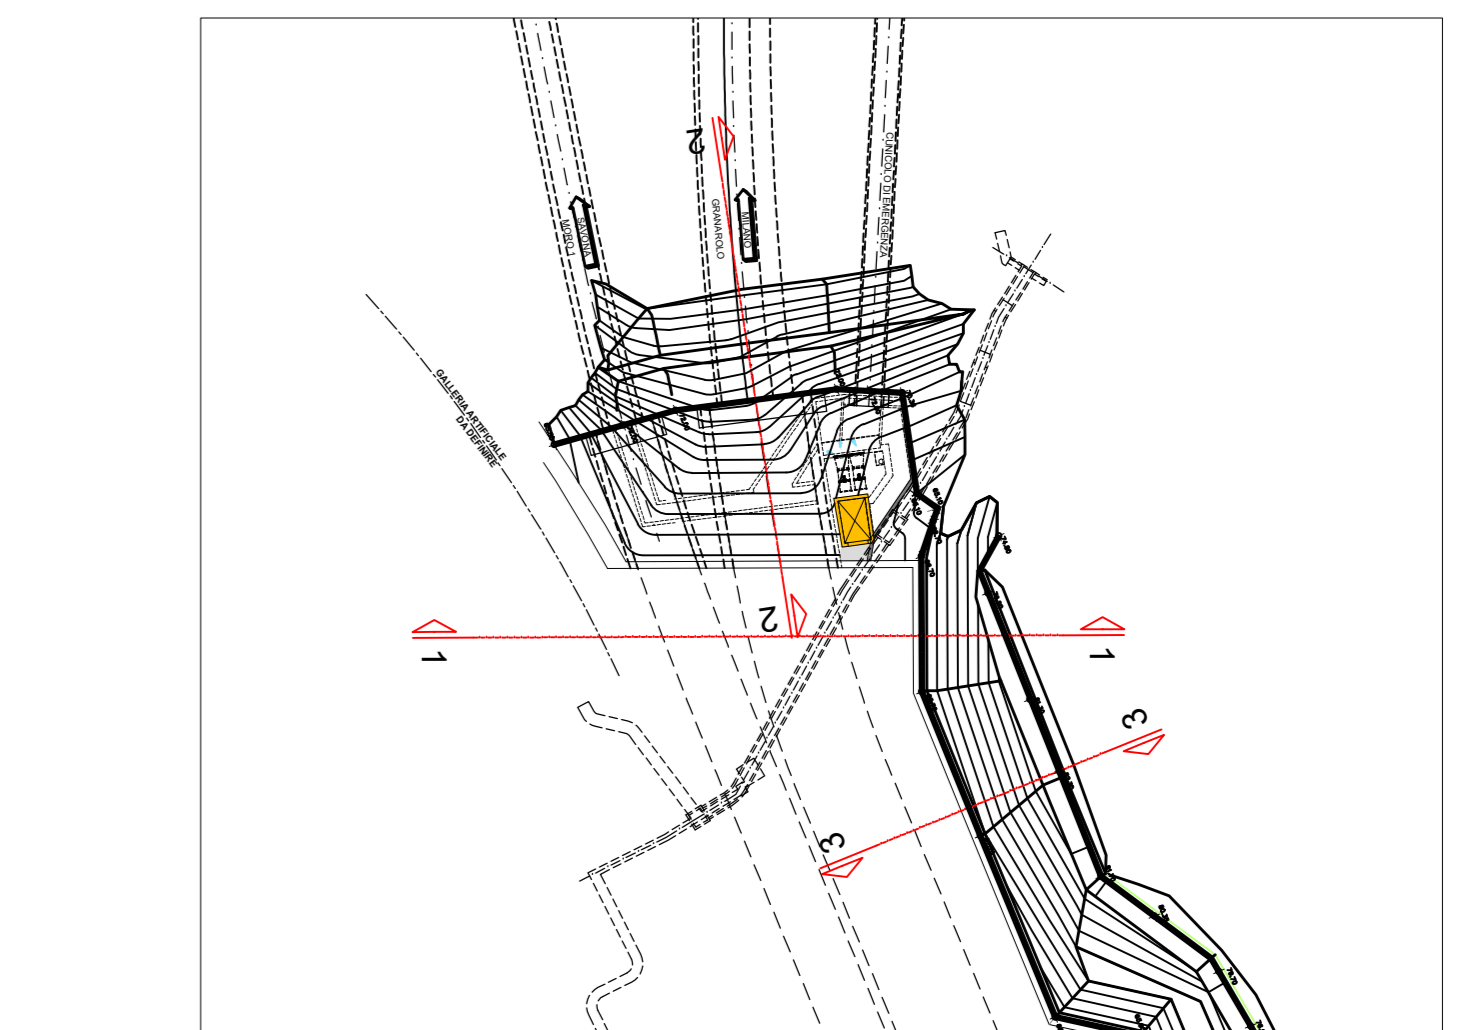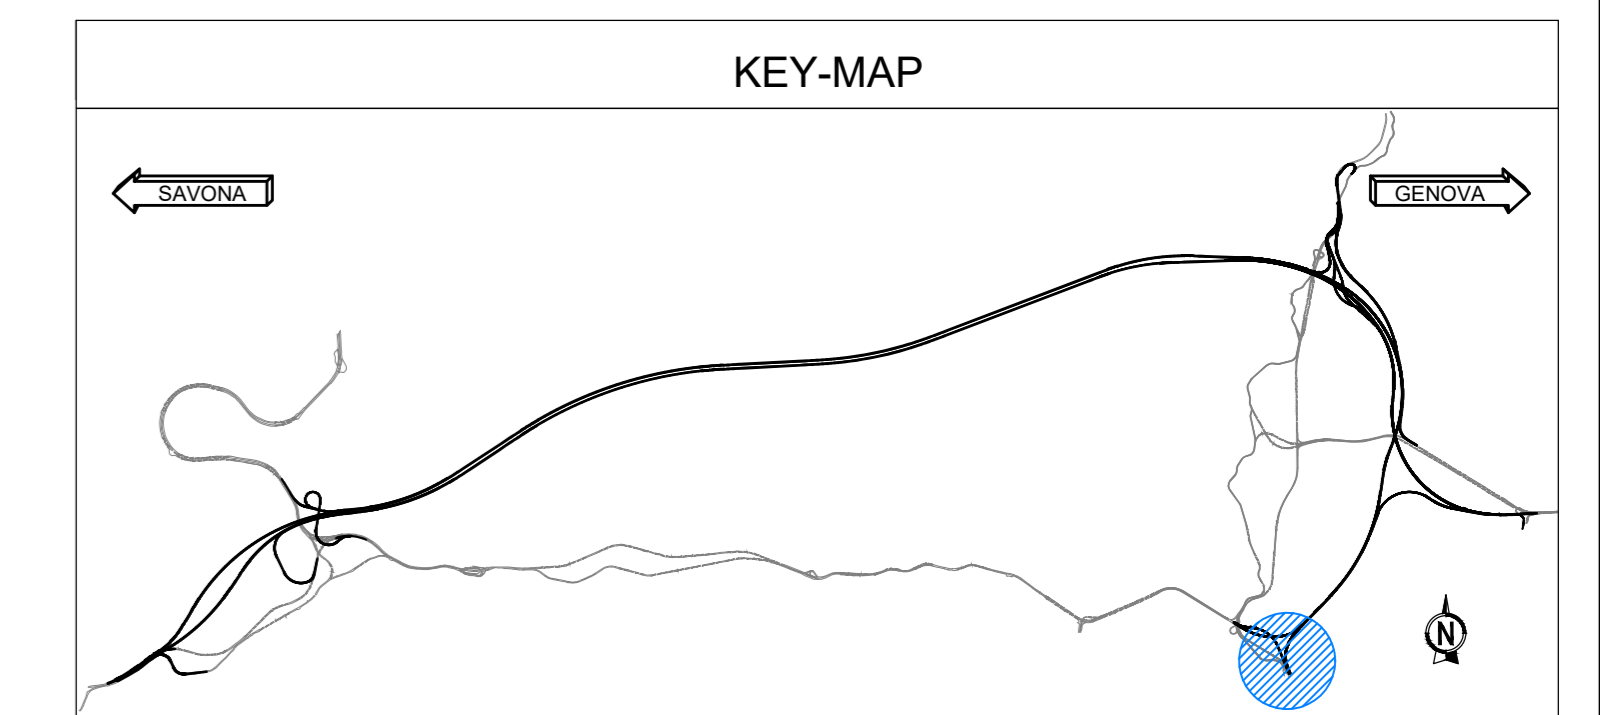

**autostrade per l'italia**

NODO STRADALE E AUTOSTRADALE DI GENOVA

Adeguamento del sistema  
A7 - A10 - A12

Lotto 4 - Ambito Genova Est - Genova Ovest

**PROGETTO ESECUTIVO**

**A2 - ADEGUAMENTO AUTOSTRADA A7**

GALLERIA GRANAROLO

Inserimento paesaggistico Imb. Gall. Granarolo lato Genova Ovest

Sezioni trasversali - Scavi e riporti  
Configurazione morfologica del terreno

IL PROGETTISTA SPECIALISTICO Aut. Ennio Francesconi Ord. Arch. Milano n. 19599 RESPONSABILE ARCHITETTURA E PAESAGGIO	IL RESPONSABILE INTEGRAZIONE PRESTAZIONI INGEGNERISTICHE Ing. Pietro Maffei Ord. Ingg. Milano N. 431141	L. DIRETTORE TECNICO Ing. Orlando Macca Ord. Ingg. Pavia N. 1496
--	--	--

RIFERIMENTO PROGETTO		CODICE IDENTIFICATIVO		RIFERIMENTO ELENCHIATO		ORDINATORE			
Collocazione	Lotto	Part. Espr.	Prog.	Part. Espr.	Prog.	Tit.			
110722	LL04	PE/A2	G17	GP17S	SZT00	DAUA	0552	2	SCALA 1:200

 	PROJECT MANAGER Ing. Sara Finardi Ord. Ingg. Genova N. 89104		REVISIONE
	REDAITTO	VERIFICATO	1. 01/07/2019
			2. 02/08/2019
			3. 02/08/2019

VISTO DEL COMMITTENTE  IL RESPONSABILE UNICO DEL PROCEDIMENTO Ing. Alberto Sestini	VISTO DEL CONCESSIONARIO  Ministero delle Infrastrutture e dei Trasporti DIREZIONE REGIONALE DELLE AUTOSTRADE DELLA LIGURIA
---	--

IL PRESENTE DOCUMENTO HA SCOPO INFORMATIVO. I DATI E I CONTENUTI SONO SOGGETTI A MODIFICHE E AGGIORNAMENTI. IL CONCESSIONARIO NON ASSUME RESPONSABILITÀ PER L'ESATTEZZA E L'AGGIORNAMENTO DEI DATI. IL CONCESSIONARIO NON È RESPONSABILE DI QUALSIASI DANNO, MATERIALE O ALTRIMENTI, CHE DERIVA DALL'USO DEL PRESENTE DOCUMENTO.