




PAVIMENTO SOPRAELEVATO
CODICE EPU: PA.311 metri quadri: 162.30 mq

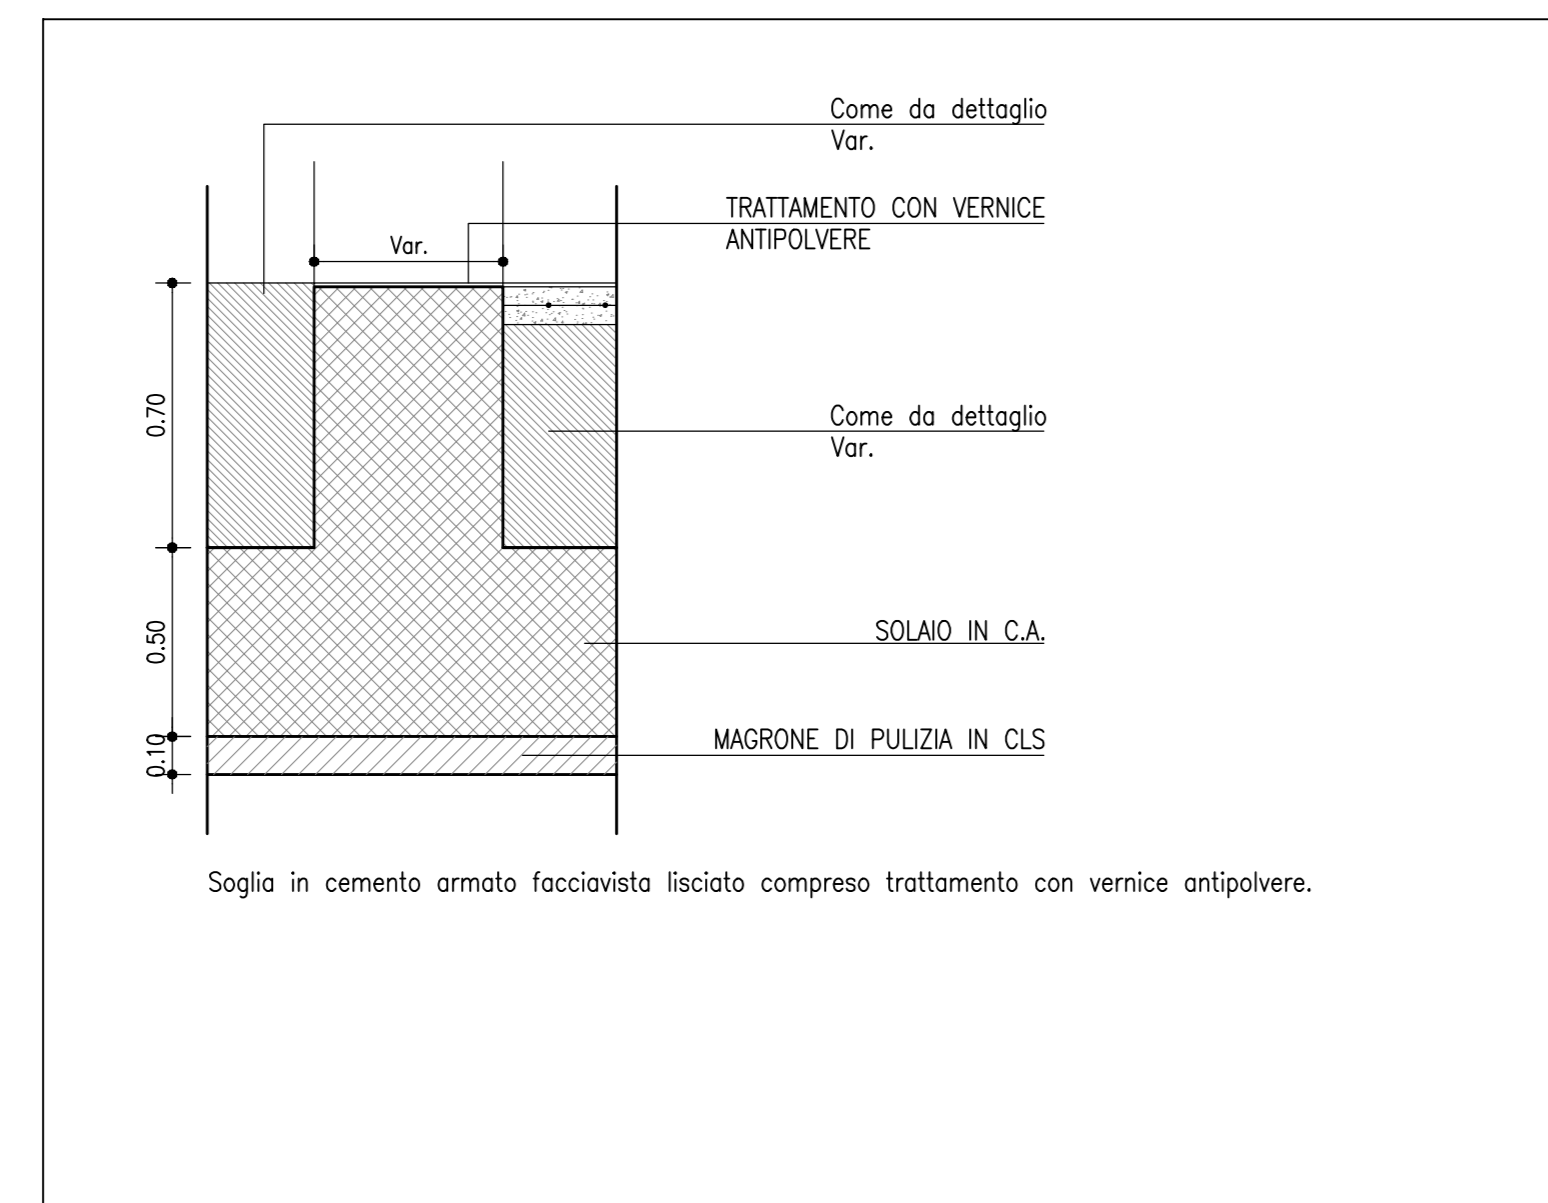


PAVIMENTAZIONE SOGLIA
CODICE EPU: PA.E.096 metri quadri: 8.00 mq

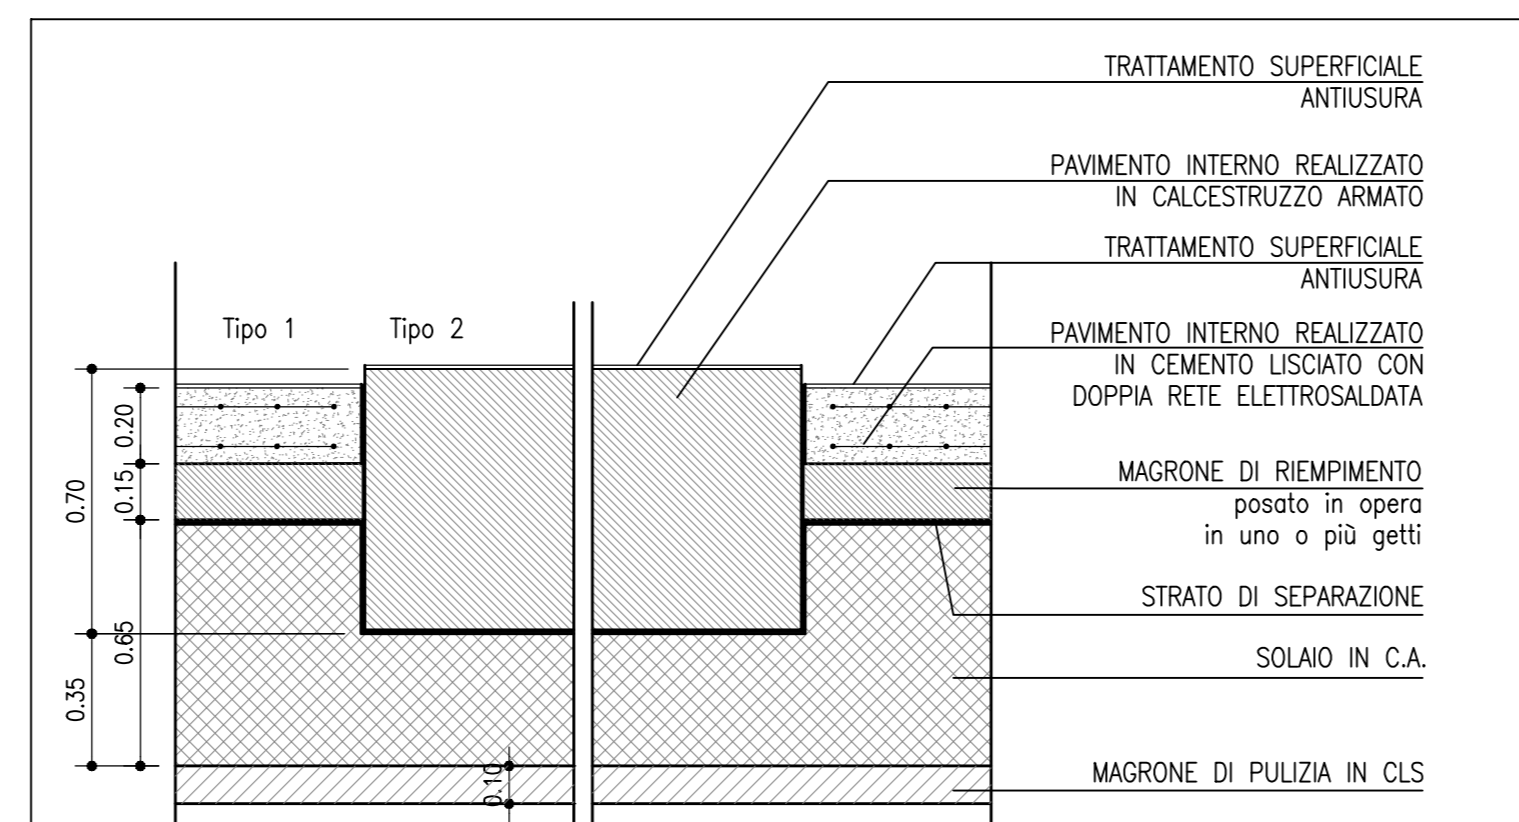


PAVIMENTO INTERNO IN CLS TIPO 1 - GRUPPO ELETTROGENO
CODICE EPU: PA.E.097 metri quadri: 40.00
PAVIMENTO INTERNO IN CLS TIPO 2 - GRUPPO ELETTROGENO
CODICE EPU: PA.318 metri quadri: 21.60

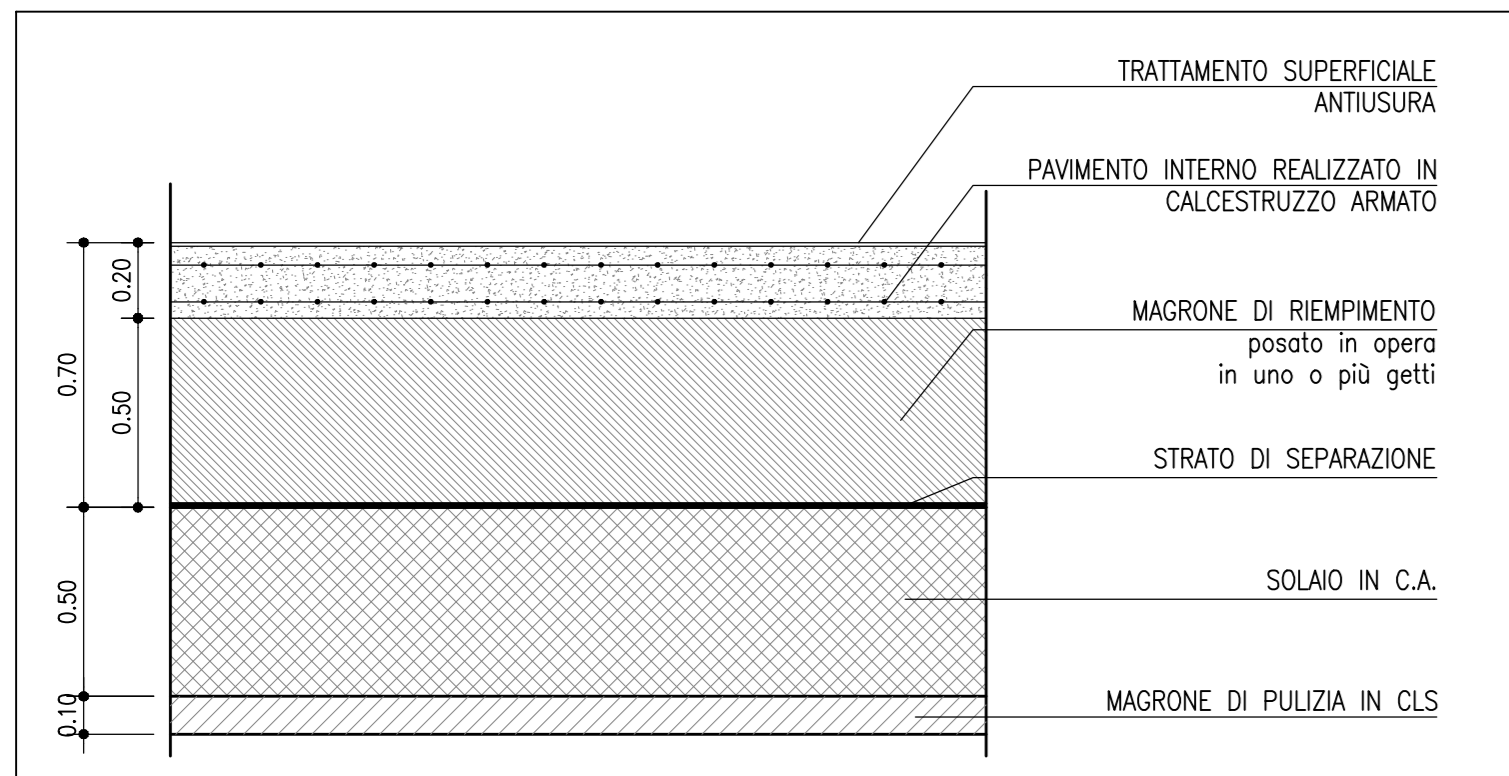


PAVIMENTO INTERNO IN CLS
CODICE EPU: PA.E.098 metri quadri: 20.90 mq

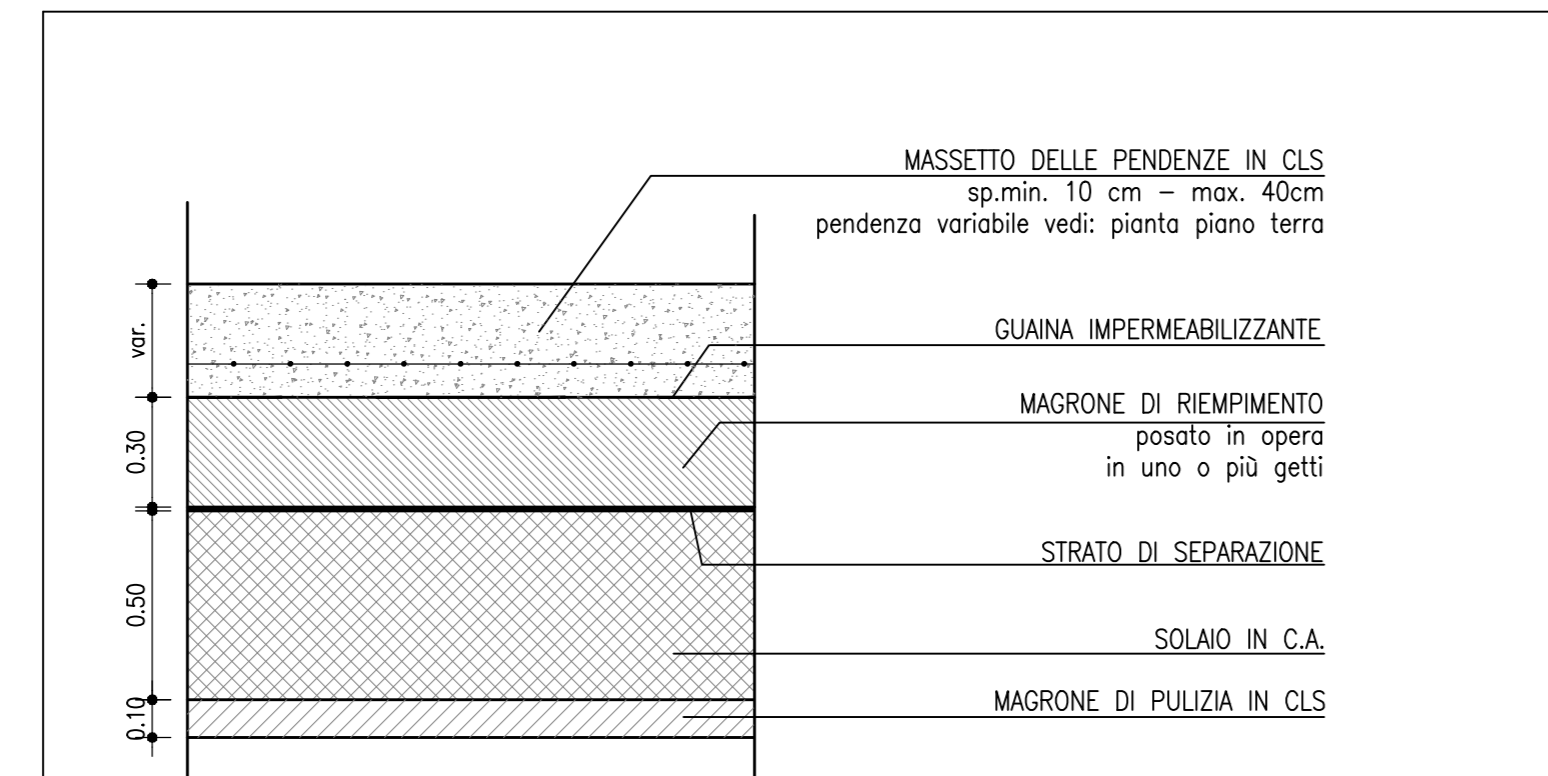


PAVIMENTO IN CEMENTO - SCANNAFOSSO
CODICE EPU: PA.E.099 metri quadri: 76.20 mq

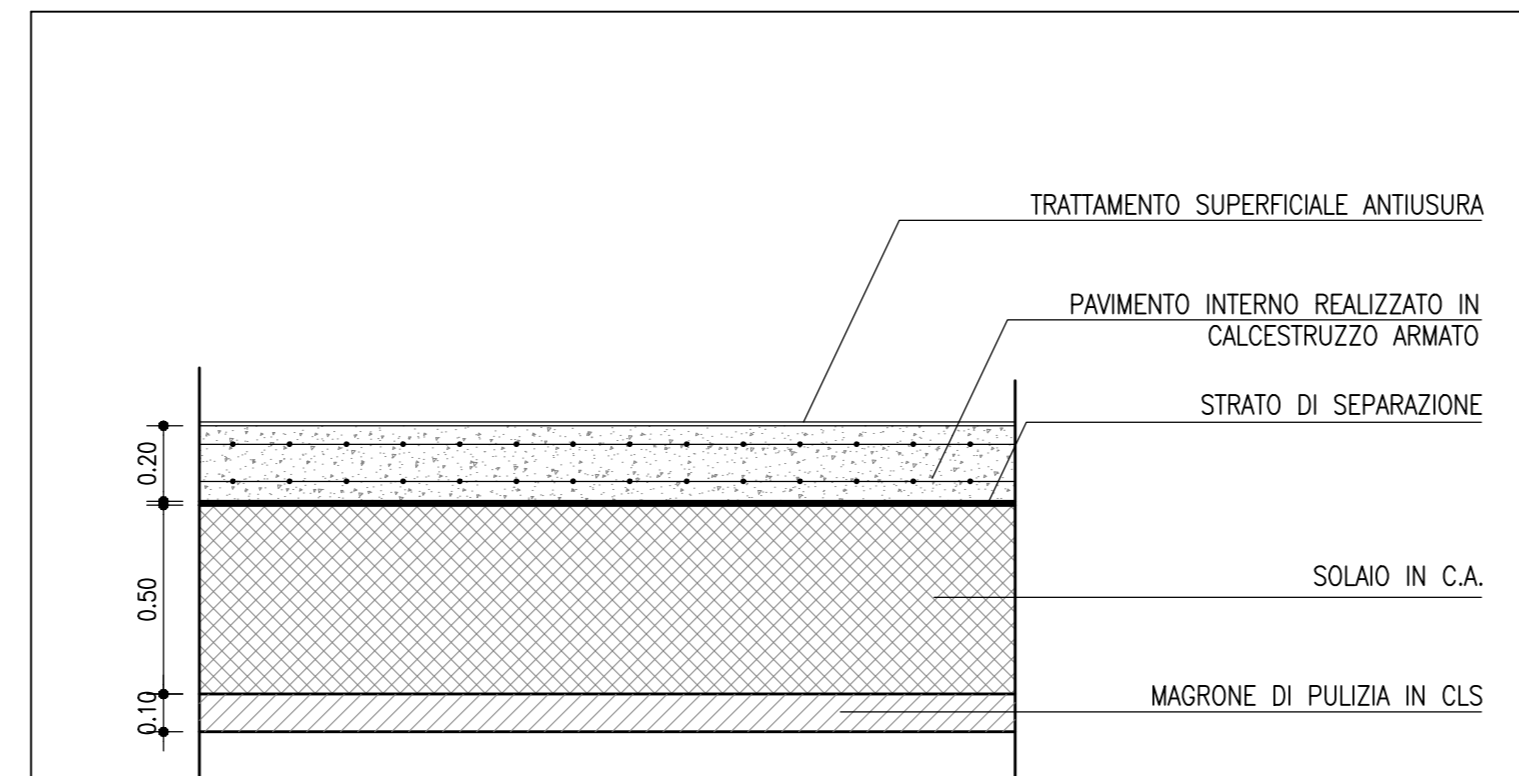


PAVIMENTO INTERNO IN CLS
CODICE EPU: PA.E.100 metri quadri: 37.00 mq

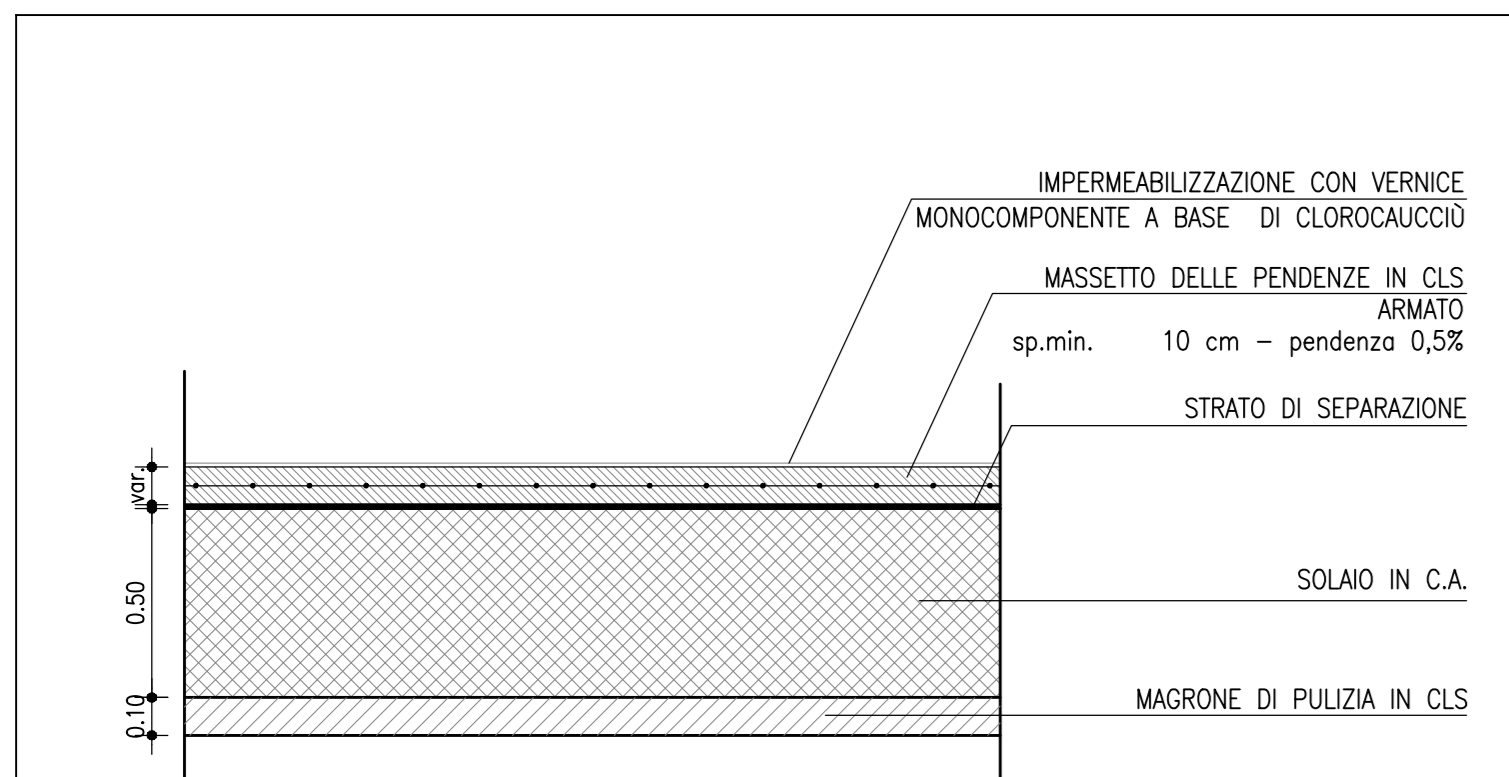


PAVIMENTO INTERNO IN CLS - VASCA ANTINCENDIO
CODICE EPU: PA.E.101 metri quadri: 49.10 mq

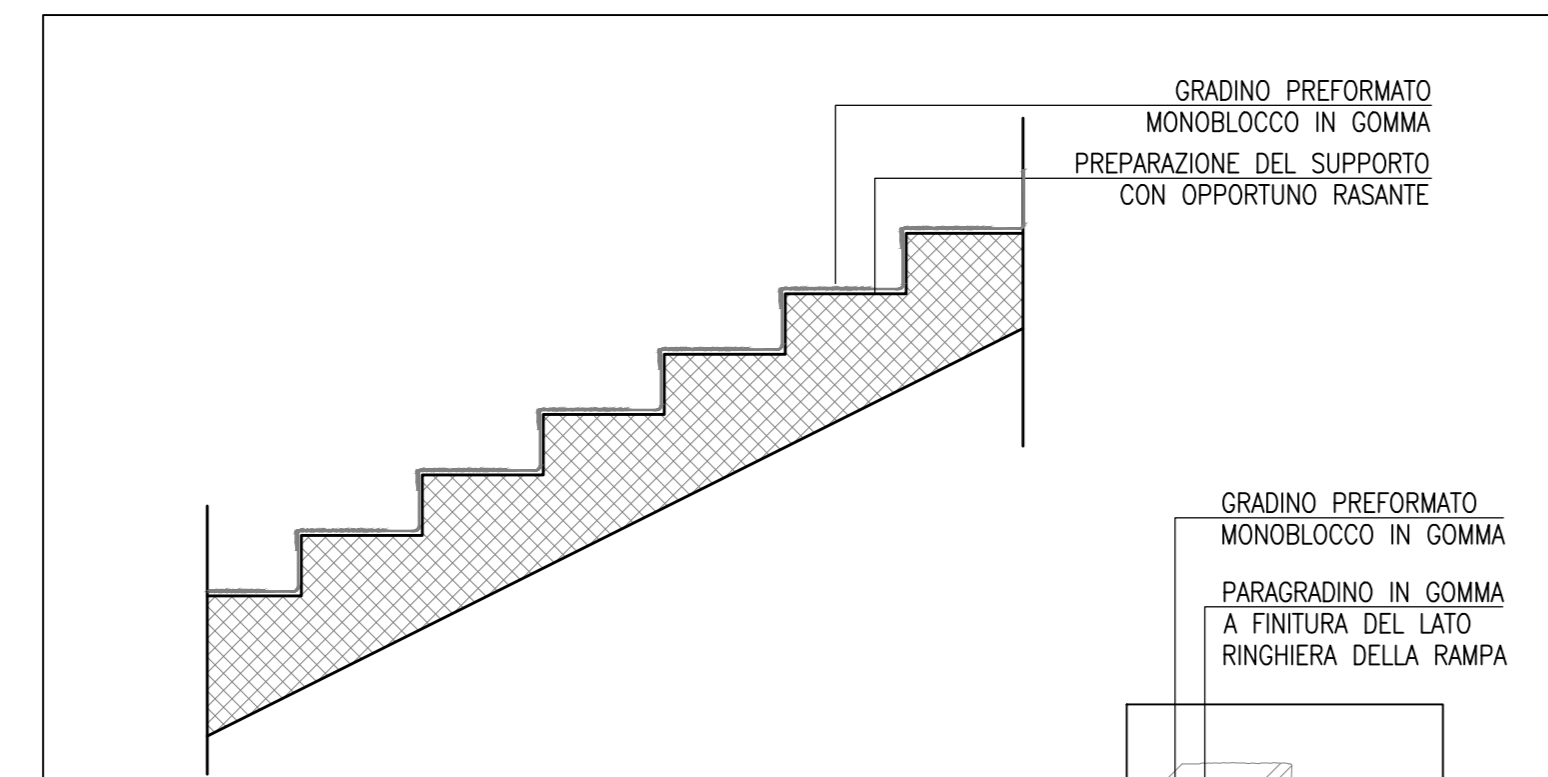




RIVESTIMENTO SCALA INTERNA
CODICE EPU: PA.E.102 metri quadri: 8.50 mq

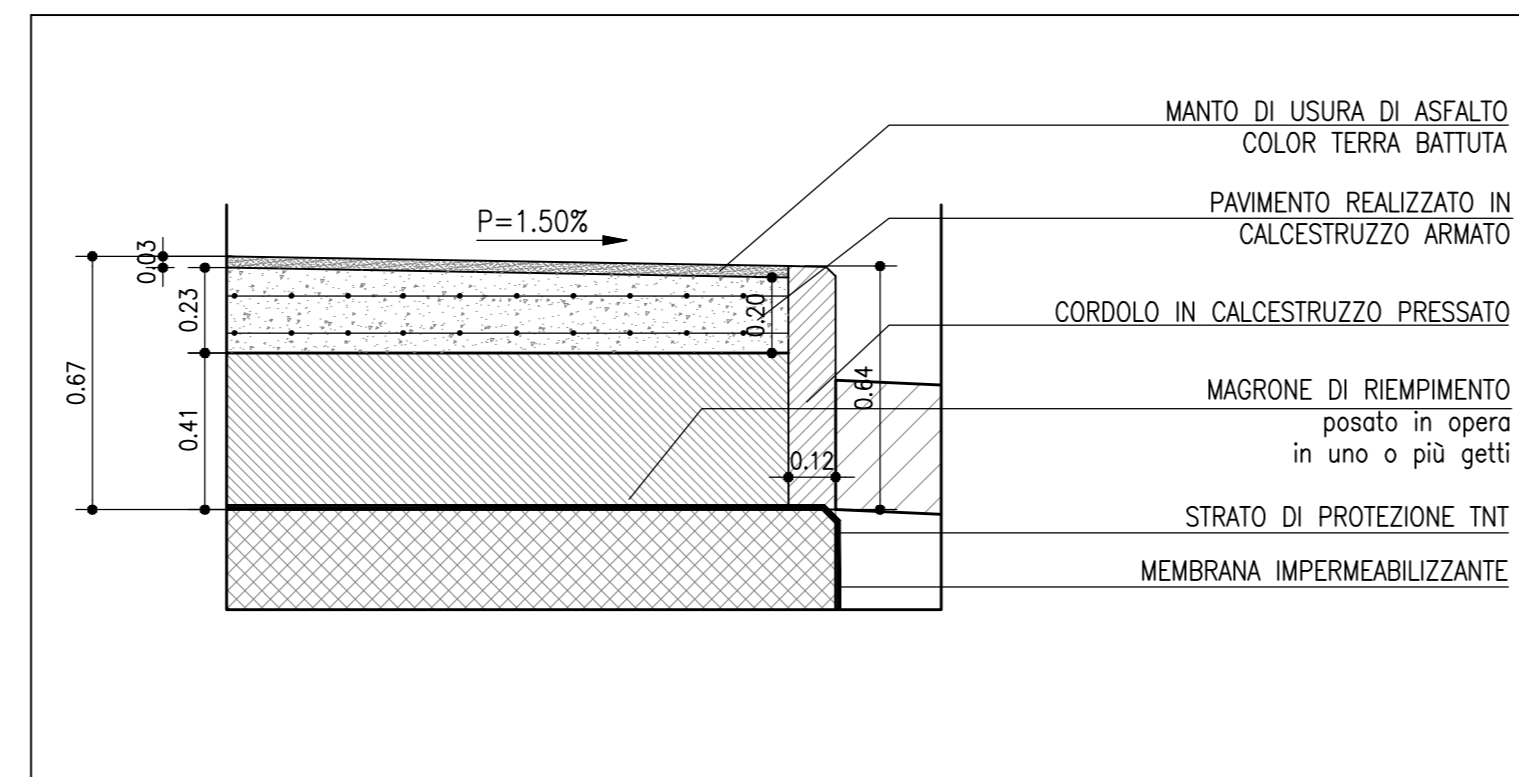

PAVIMENTO MARCIAPIEDE
CODICE EPU: PA.E.103 metri quadri: 46.63 mq

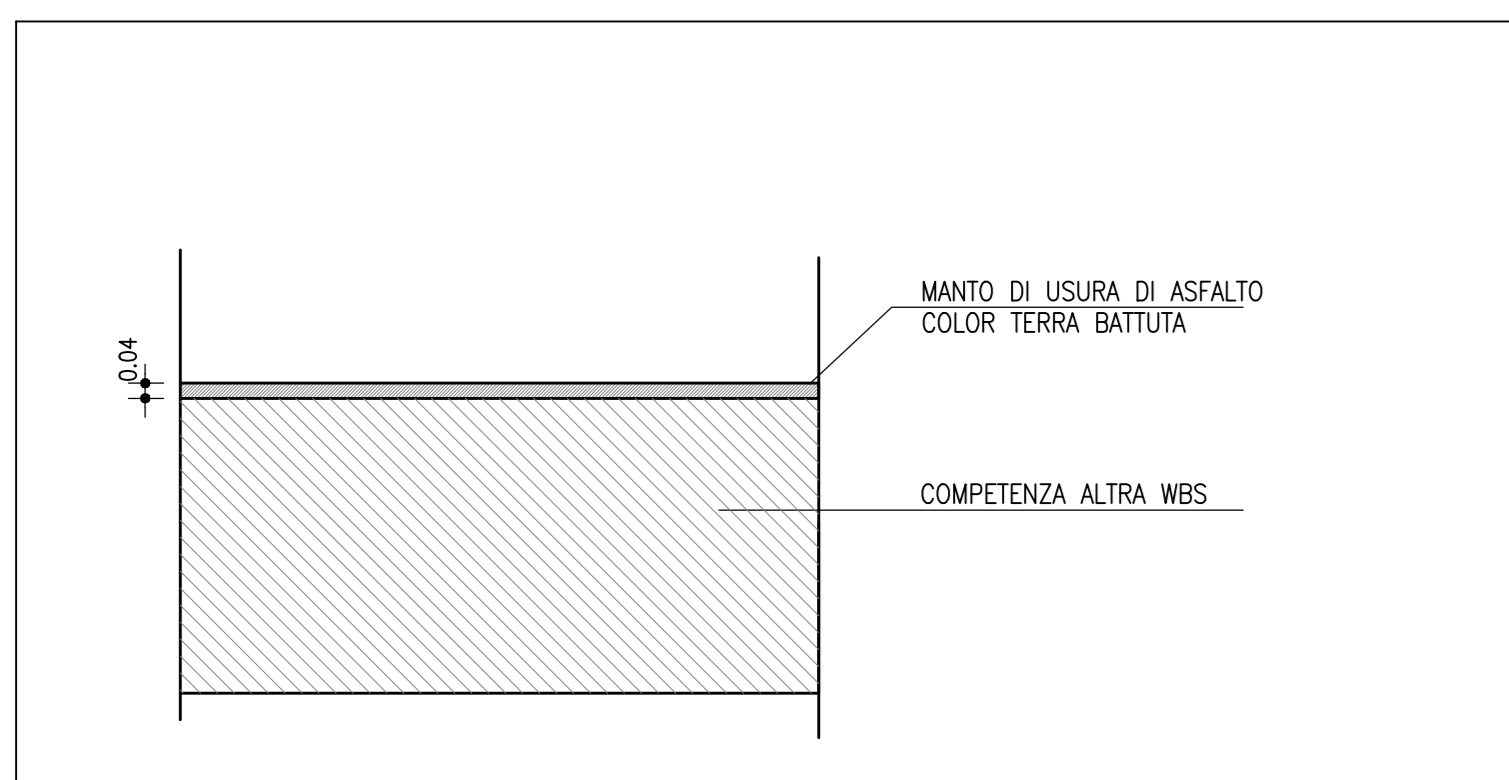

PAVIMENTO PIAZZALE
CODICE EPU: PA.E.501 metri quadri: 1025.00 mq

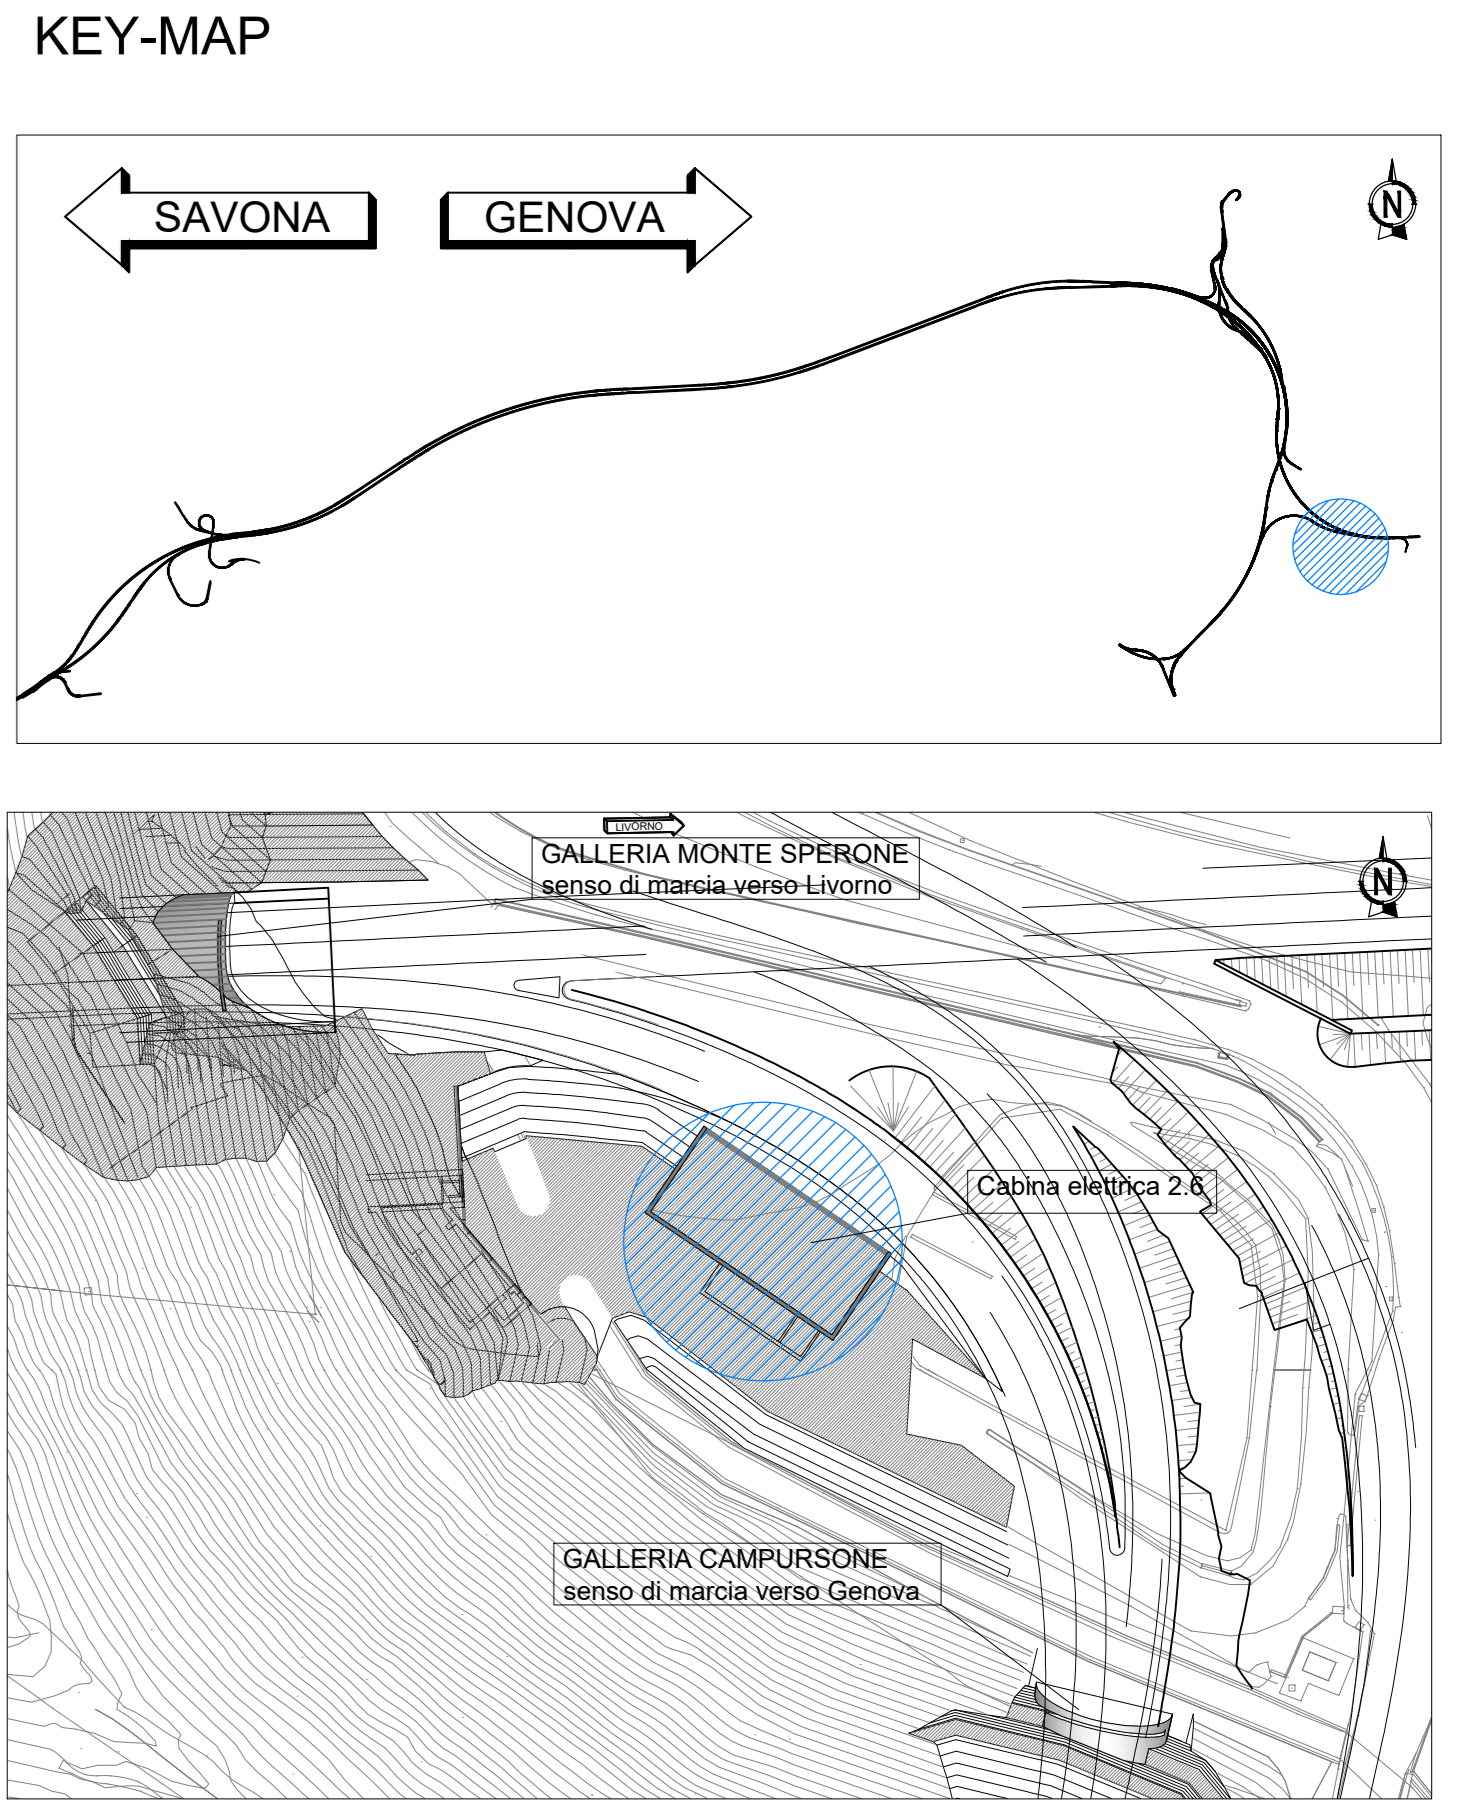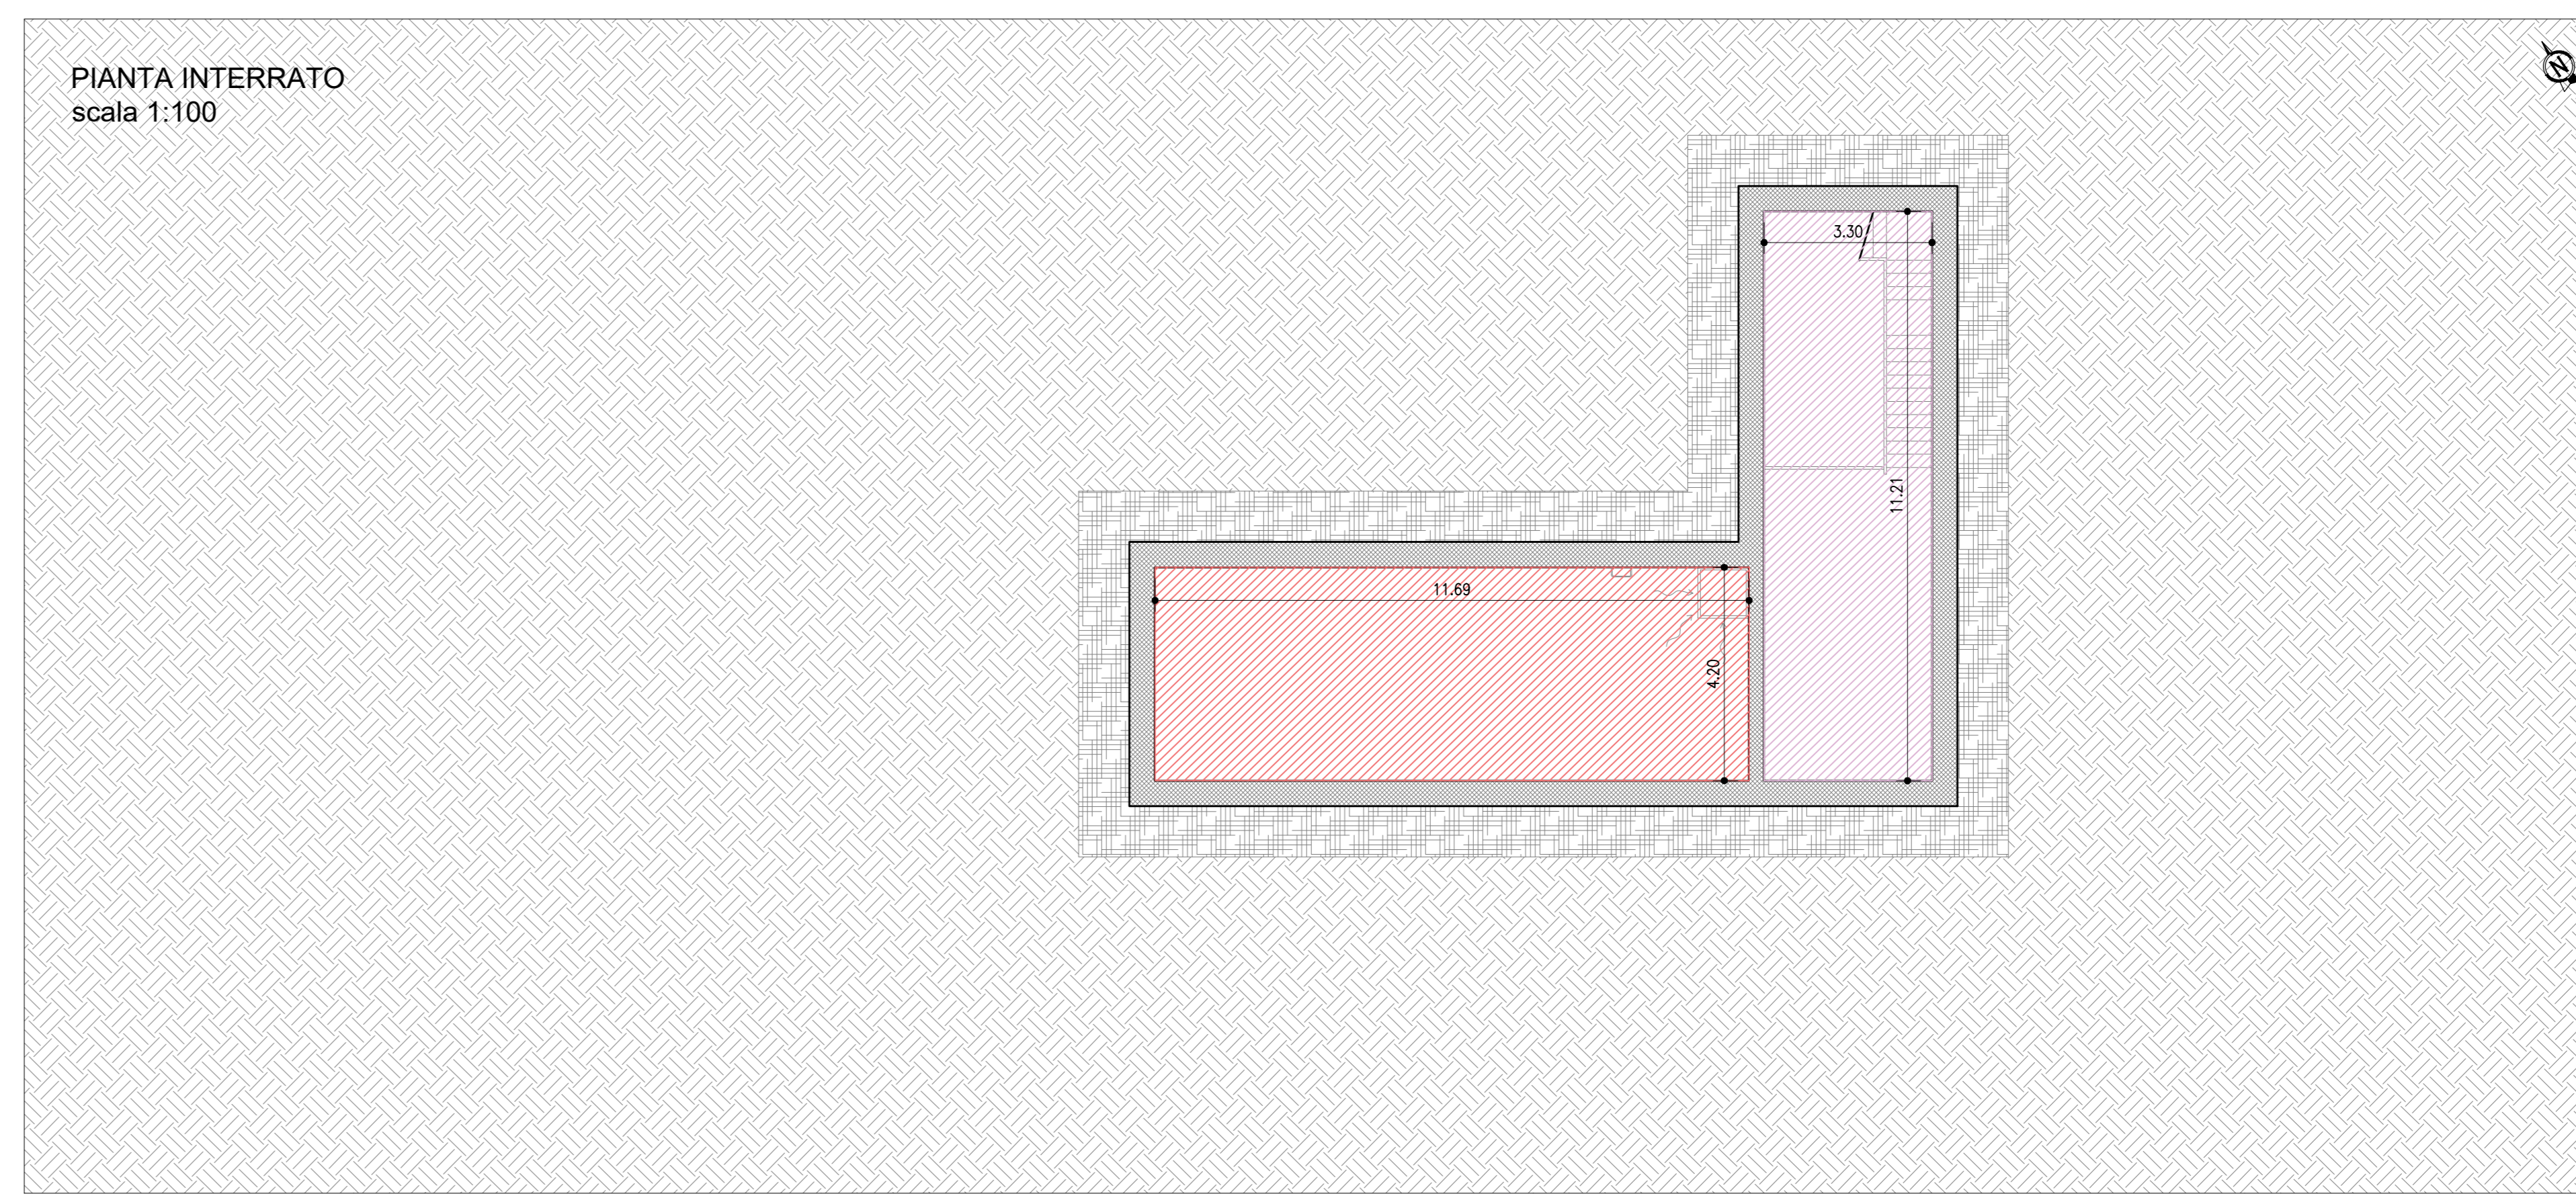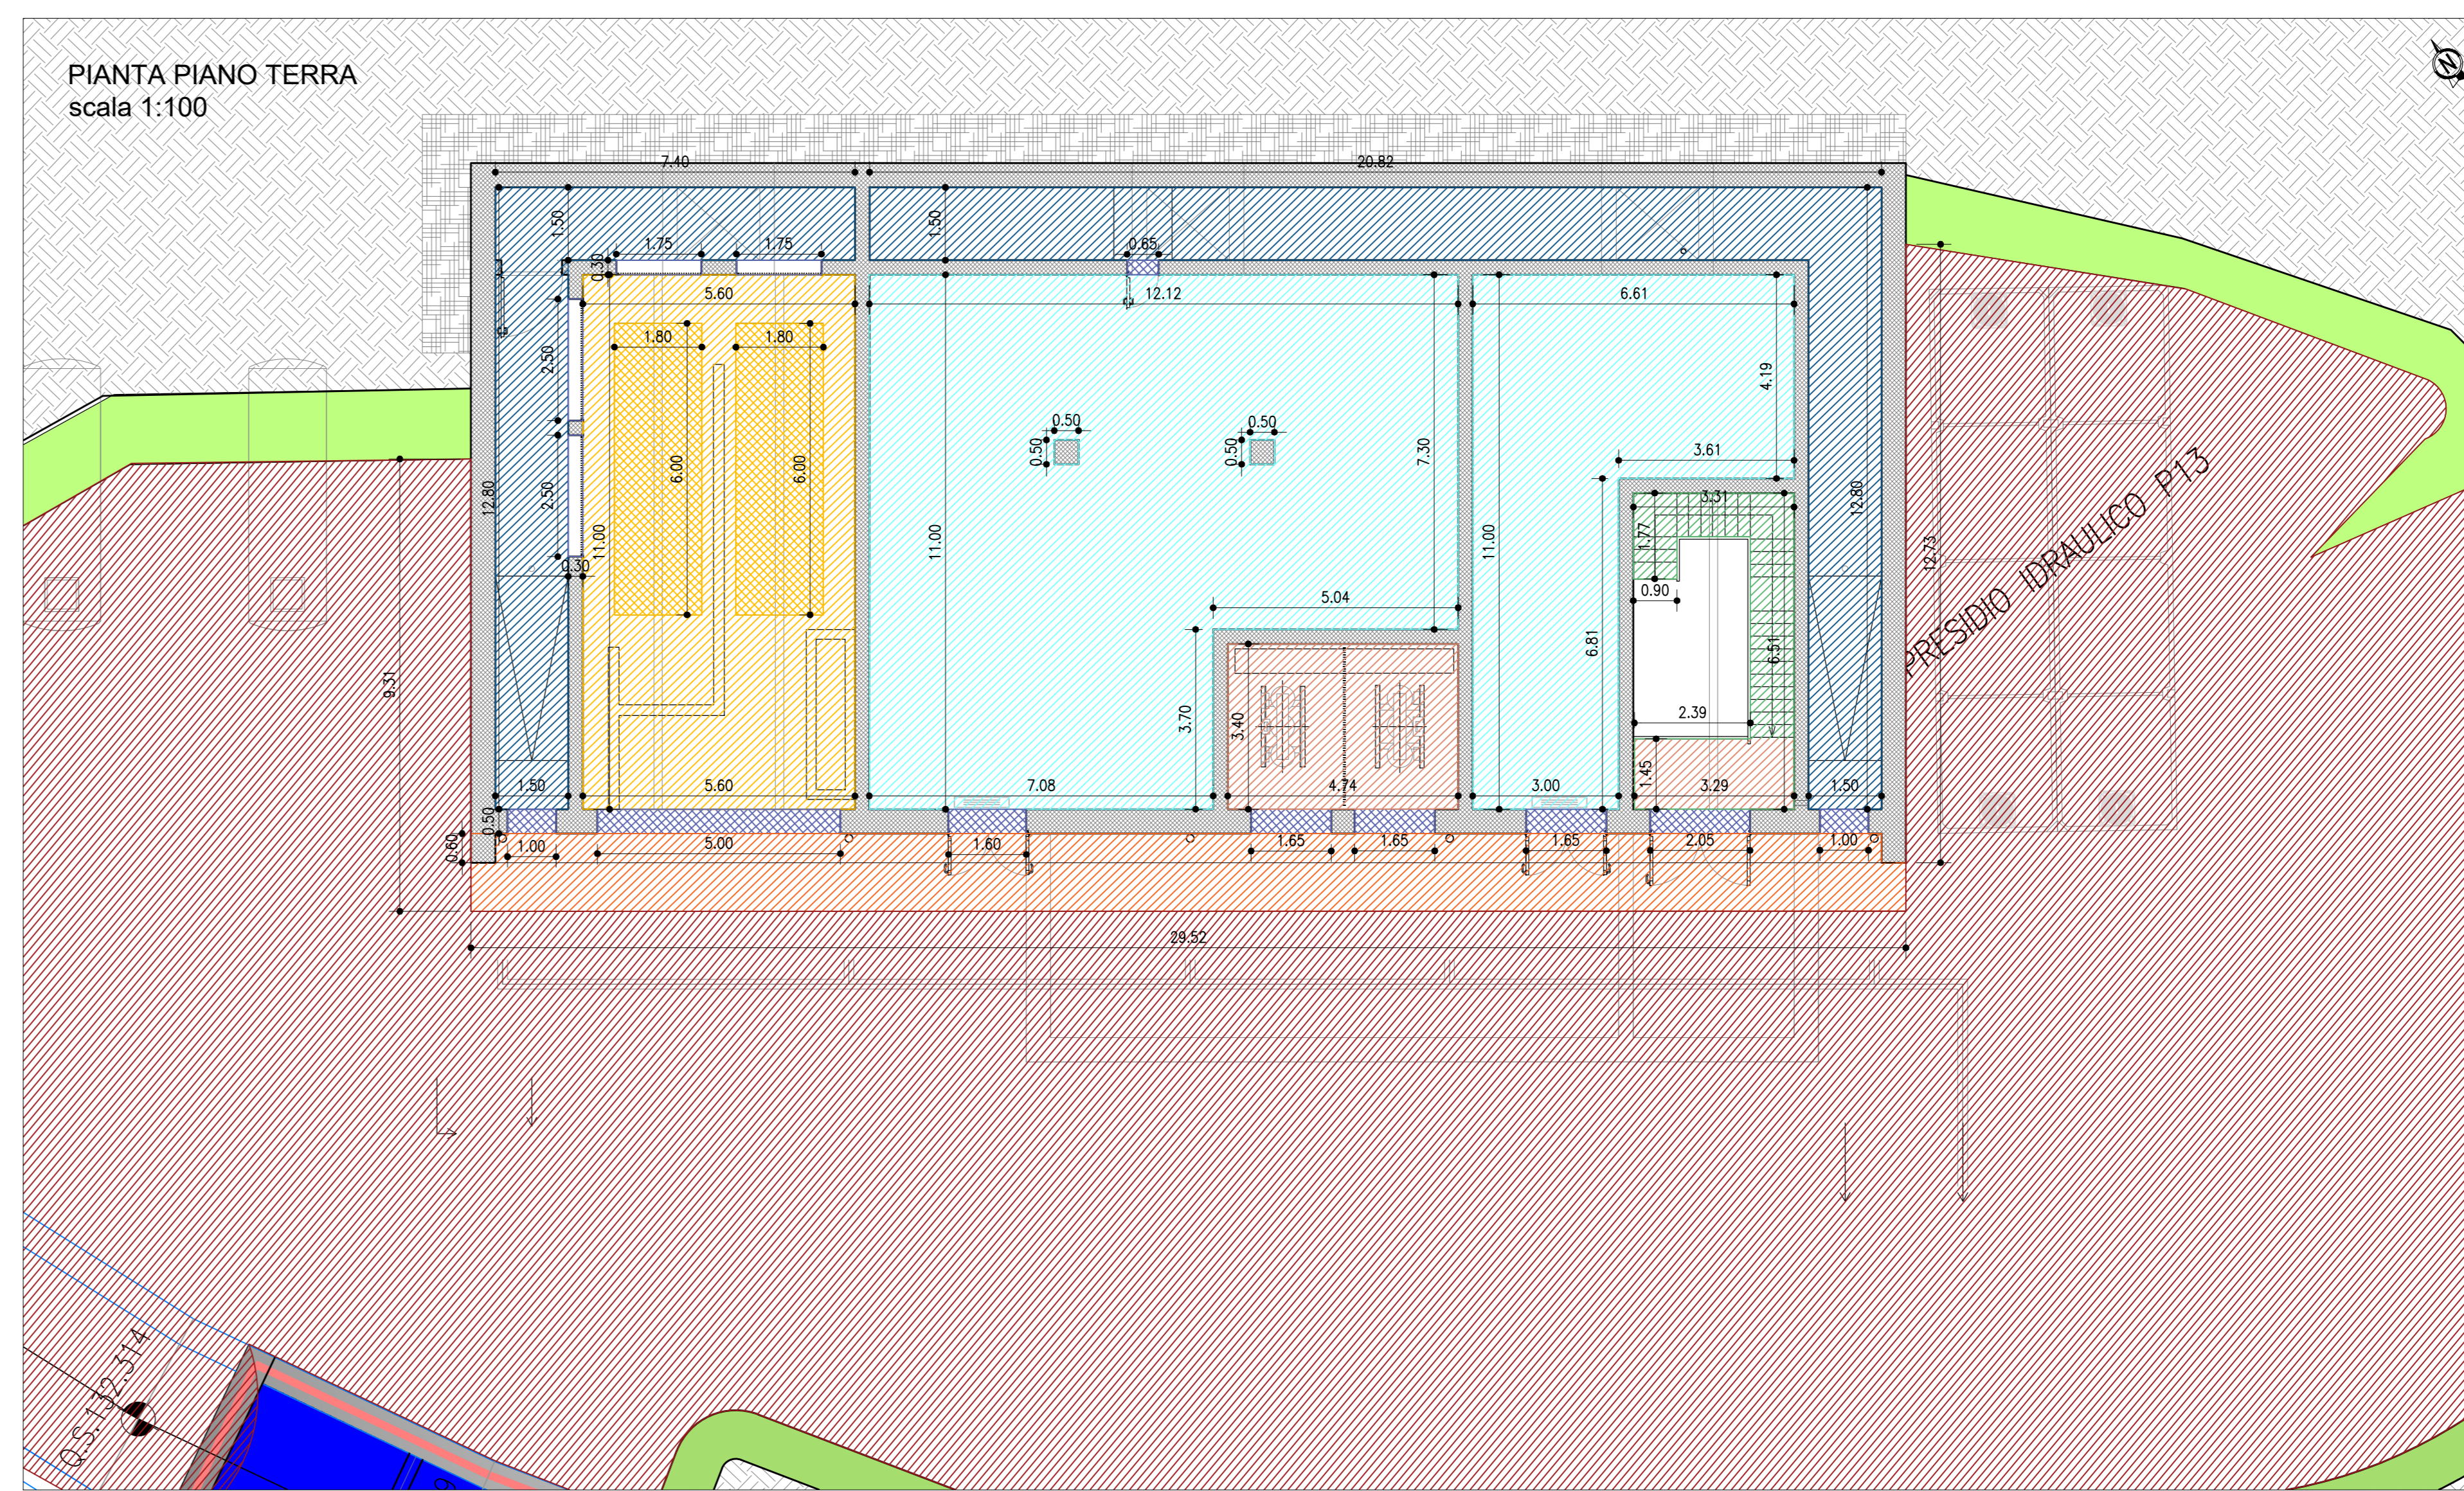

autostrade per l'italia

NODO STRADALE E AUTOSTRADALE DI GENOVA

Adeguamento del sistema
A7 - A10 - A12

Lotto 4 - Ambito Genova Est - Genova Ovest

PROGETTO ESECUTIVO

A3 - ADEGUAMENTO AUTOSTRADA A12

SIST. FIN. IMB. GALL. MONTE SPERONE LATO LIVORNO (EST)

GF16E

Capina elettrica 2.6
Abaco pavimentazioni

IL PROGETTA SPECIALISTICO Arch. Enzo Franzoni Civ. Ing. Marco Harned RESPONSABILI ARCHITETTURA E INGEGNERIA	IL RESPONSABILE INTERVENZIONE PROGETTAZIONE ESECUTIVA Ing. Piero Masi Civ. Ing. Maria N. Adami	IL DIRETTORE TECNICO Ing. Oreste Masi Civ. Ing. Piero N. Masi PROGETTAZIONE NUOVE OPERE AUTOSTRADALI
CODICE IDENTIFICATIVO 110722 LL04 PE A3 G16 GF16E CBE26 DAUA 1886 -2		PRODOTTORE RSCA 1:100 1:20
PROGETTO MANAGER Ing. Gian-Franco Civ. Ing. Genova N. 815A	SUPPORTO SPECIFICITICO HYDEA	REVISIONE 01 02 03 
VISTO DEL COMMITTENTE autostrade per l'italia	VISTO DEL CONCESSIONARIO Ministero delle Infrastrutture e dei Trasporti	