


- #### Legenda
- Limite superiore terreno vegetale\*
  - Prato**
  - Terreno vegetale
  - Prato cespugliato termofilo (Tipo 1)**
  - Terreno vegetale
  - Cespuglieto termofilo (Tipo 1)**
  - Terreno vegetale

\* L'altezza del terreno vegetale è intesa come spessore finito dopo le attività di riporto e costipamento previste nelle Norme Tecniche del CSA

\*\* Intervento antierosivo e di rinaturalizzazione con specie erbacee perenni a radicazione profonda, sottile e resistente

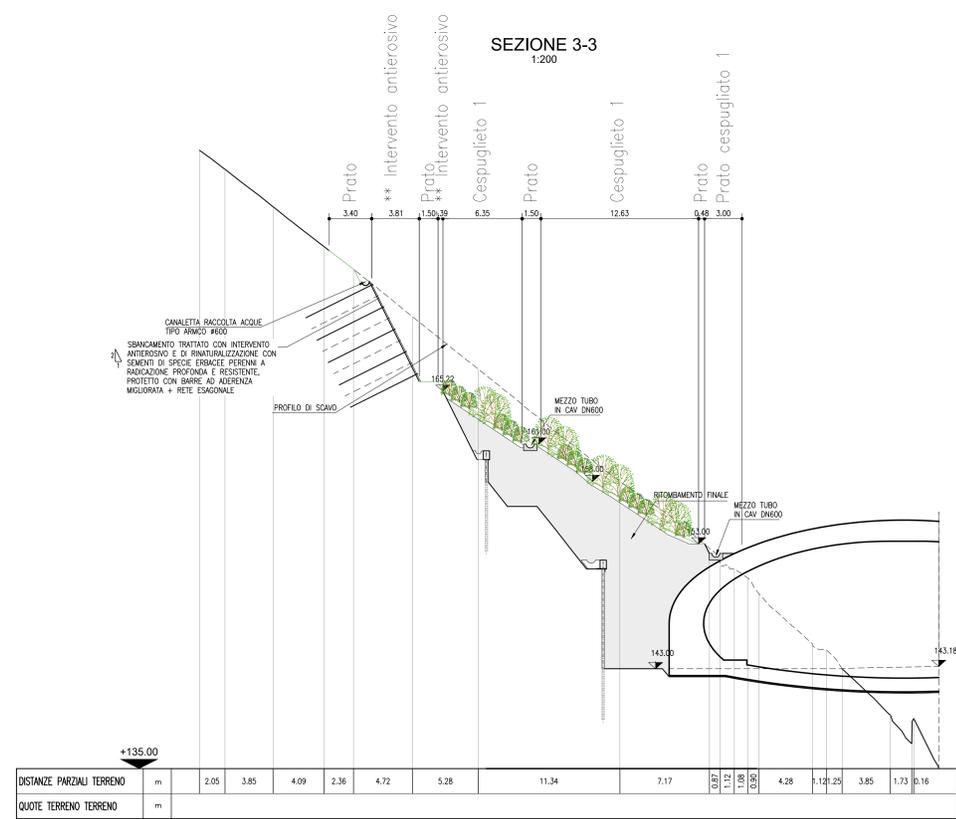

**autostrade per l'italia**

NODO STRADALE E AUTOSTRADALE DI GENOVA

Adeguamento del sistema  
A7 - A10 - A12

Lotto 4 - Ambito Genova Est - Genova Ovest

**PROGETTO ESECUTIVO**

**A3 - ADEGUAMENTO AUTOSTRADA A12**

**GALLERIA MONTE SPERONE**

Sistemazione finale Imbocco Galleria Monte Sperone lato LI (Est)

Opere a verde  
Profili e sezioni

IL PROGETTISTA SPECIALISTICO Ing. Carlo Spadaro Ord. Ingg. Milano N. A30857 RESPONSABILE NATURA E TERRITORIO		IL RESPONSABILE INTEGRAZIONE PRESTAZIONI SPECIALISTICHE Ing. Pietro Mella Ord. Ingg. Milano N. A30141		IL DIRETTORE TECNICO Ing. Oreste Morzi Ord. Ingg. Parma N. 1406	
CODICE IDENTIFICATIVO ABBREVIAZIONE OPERA: LL04 PE A3 G16 GF16E OPV00 DSUA 1801 2					
110722		LL04 PE A3 G16 GF16E		OPV00 DSUA 1801 2	
PROJECT MANAGER Ing. Sara Frisani Ord. Ingg. Genova N. 9810A		SUPPORTO SPECIALISTICO		REVISIONE N. Data 01 LUGLIO 2018 02 OTTOBRE 2018 03 FEBBRAIO 2019 04	
REDATTO		VERIFICATO		ORDINATORE --- SCALA 1:200	

VISTO DEL COMMITTENTE

**autostrade per l'italia**

IL RESPONSABILE DIREZIONE PROGETTO  
Ing. Adriano Sabatini

VISTO DEL CONCESSIONARIO

**Ministero delle Infrastrutture e dei Trasporti**

PROCESSIONARIO  
Ing. ...