

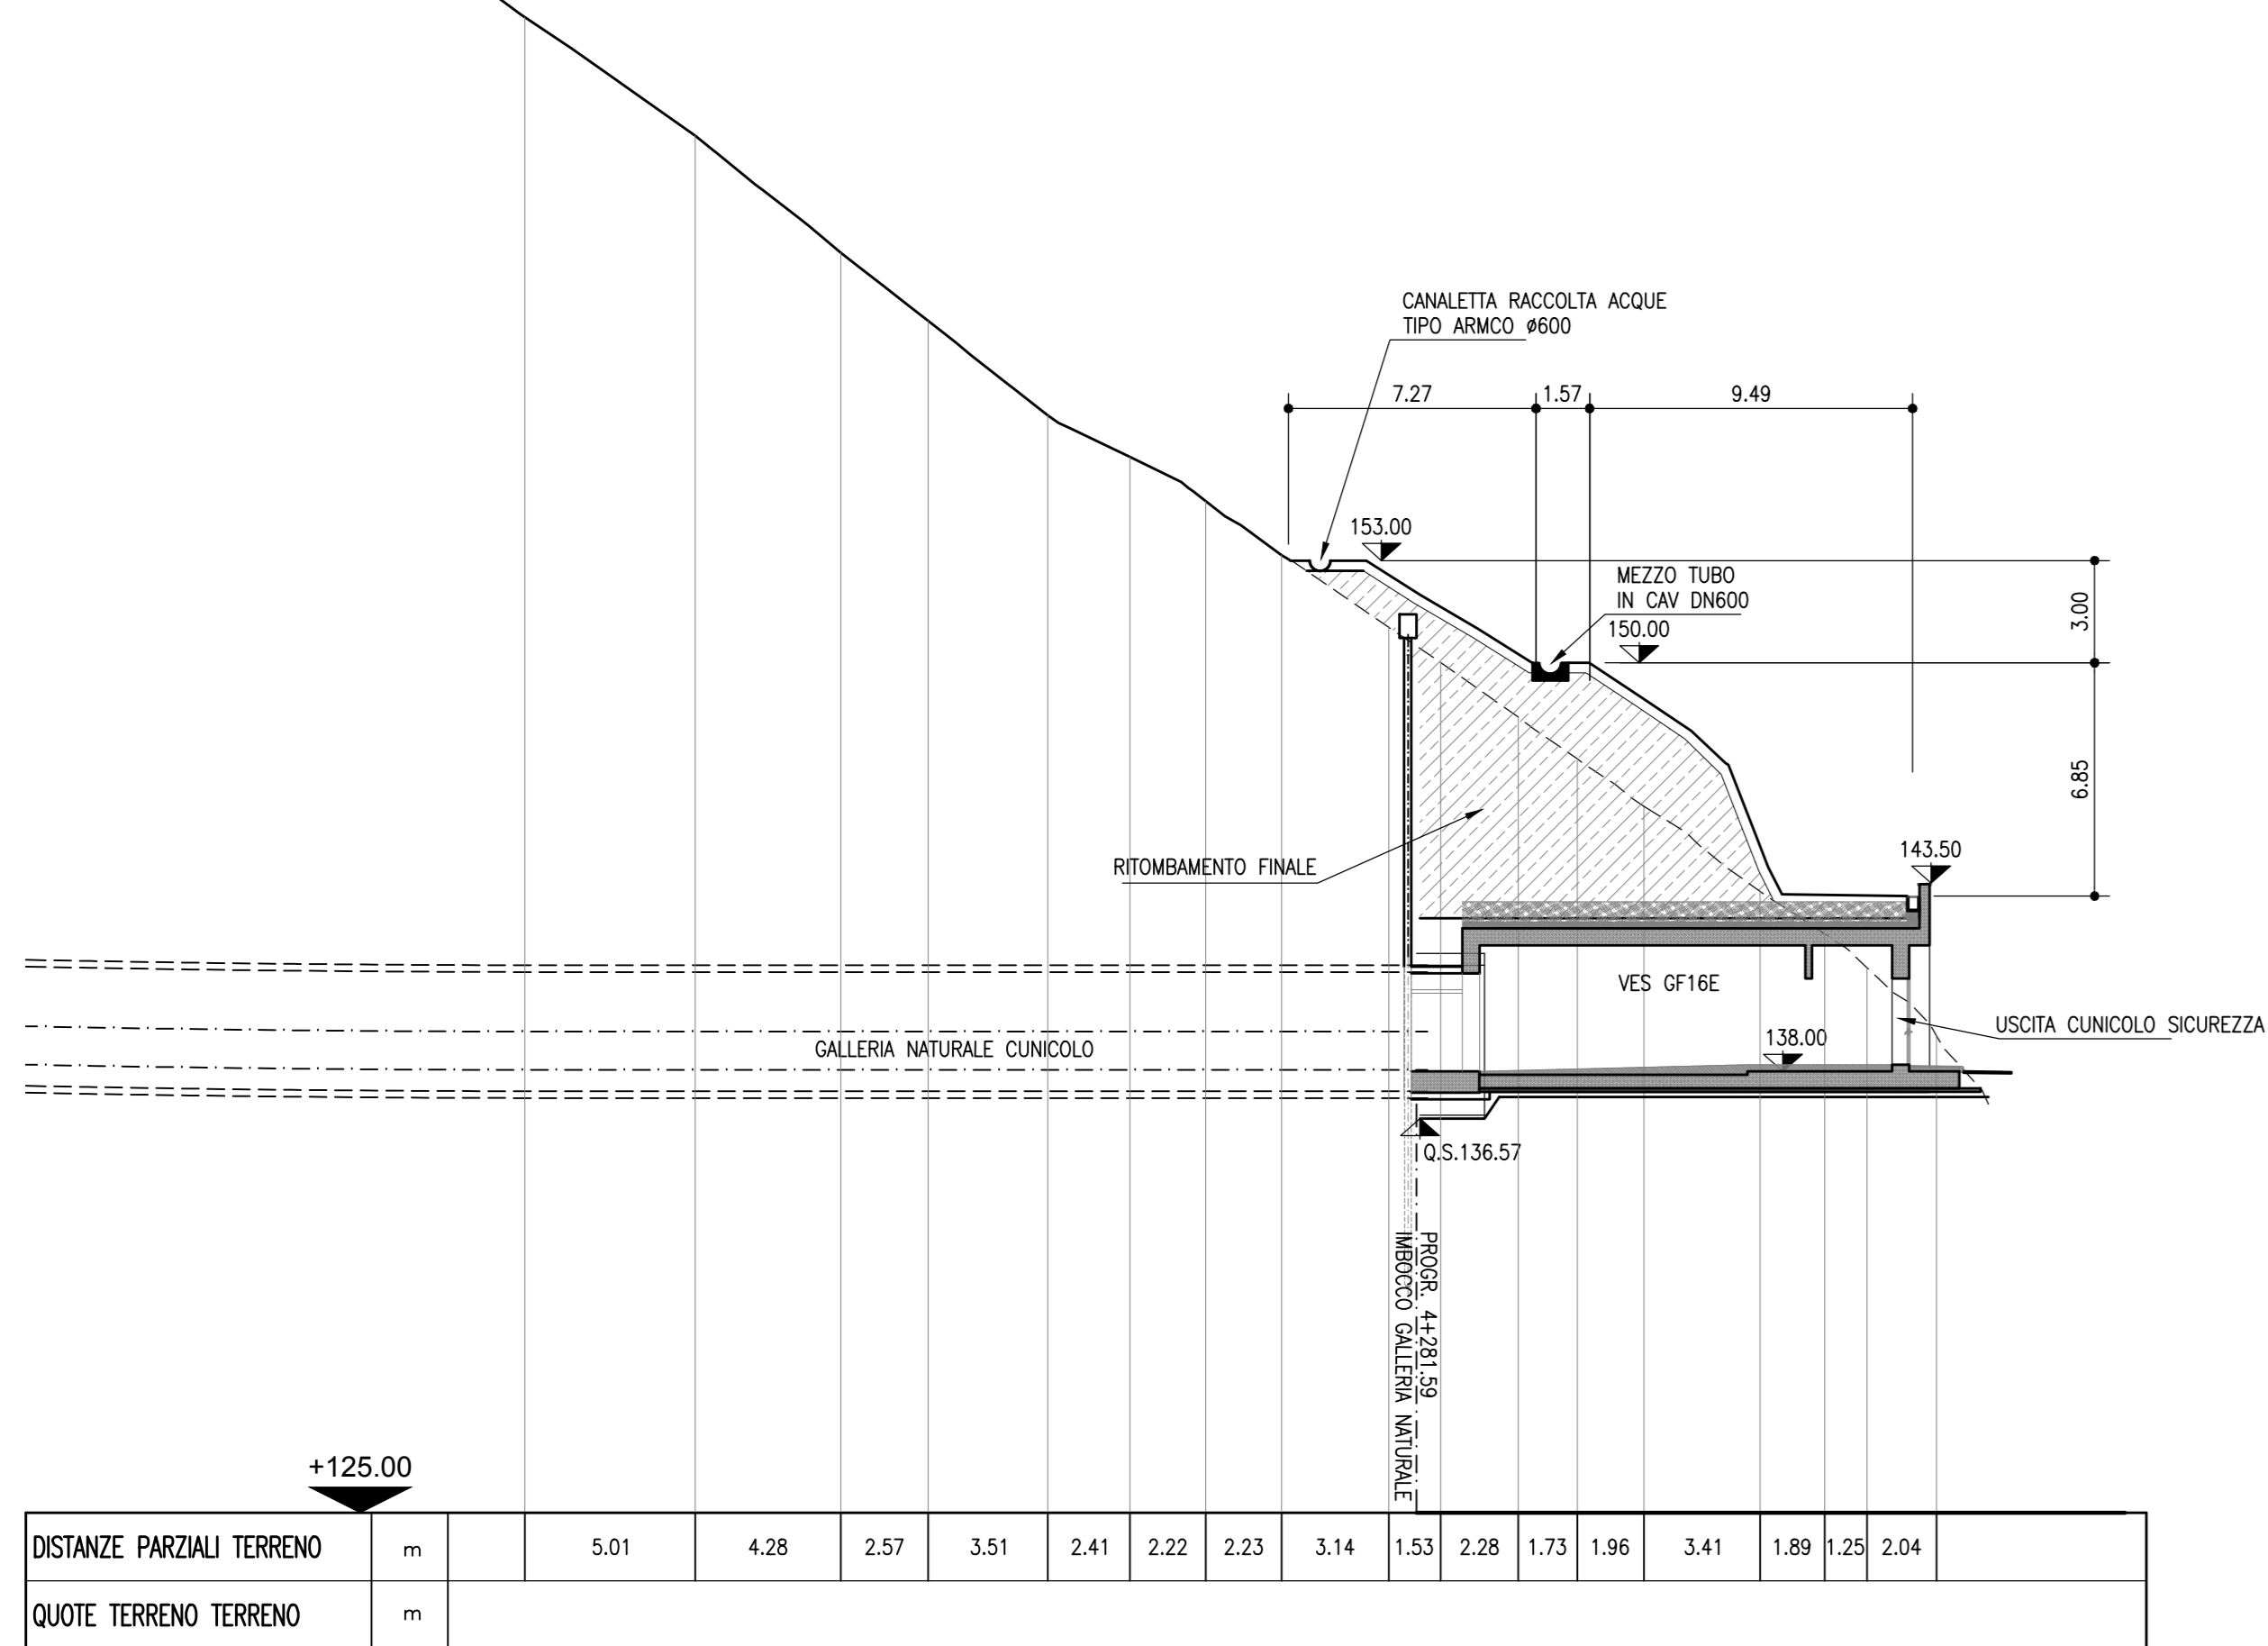



CUNICOLO-SEZIONE X2-X2
1:200

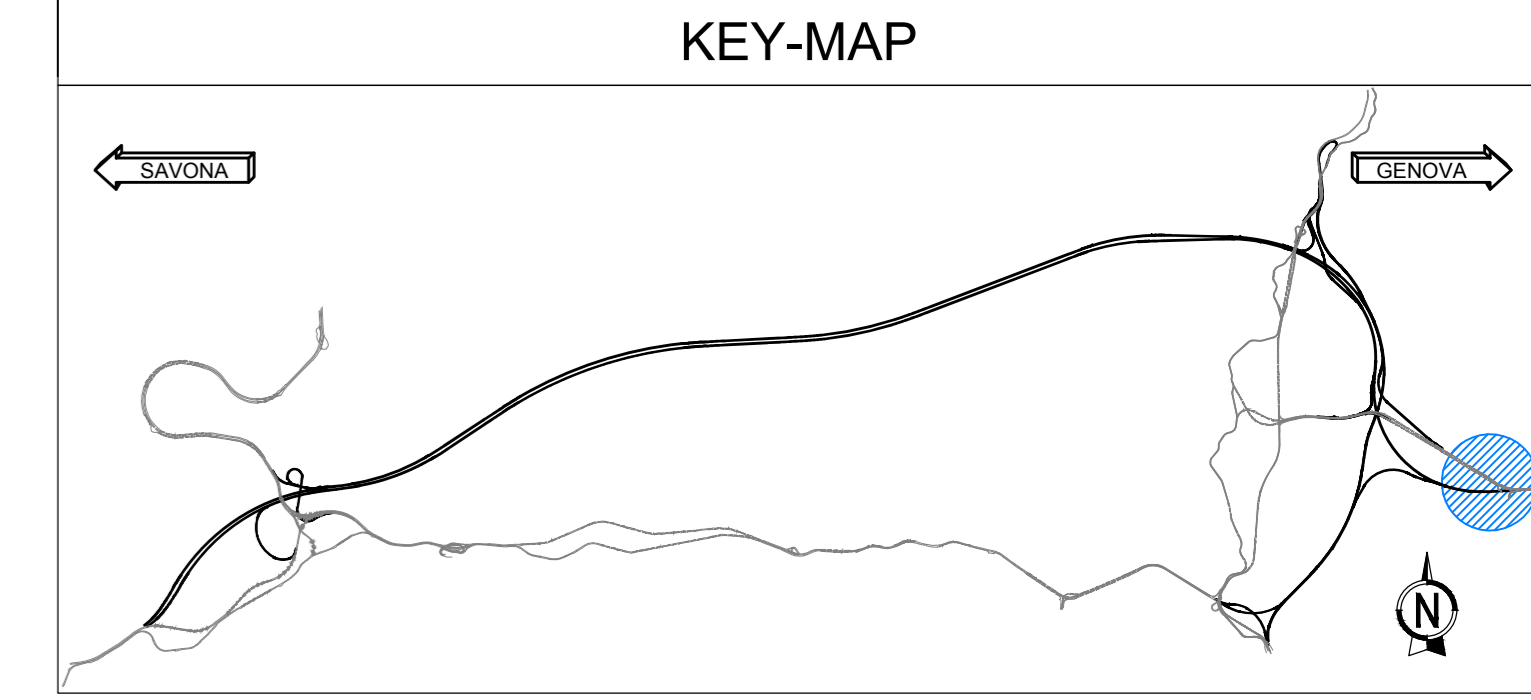


GALLERIA MONTE SPERONE-SEZIONE X1-X1
1:200

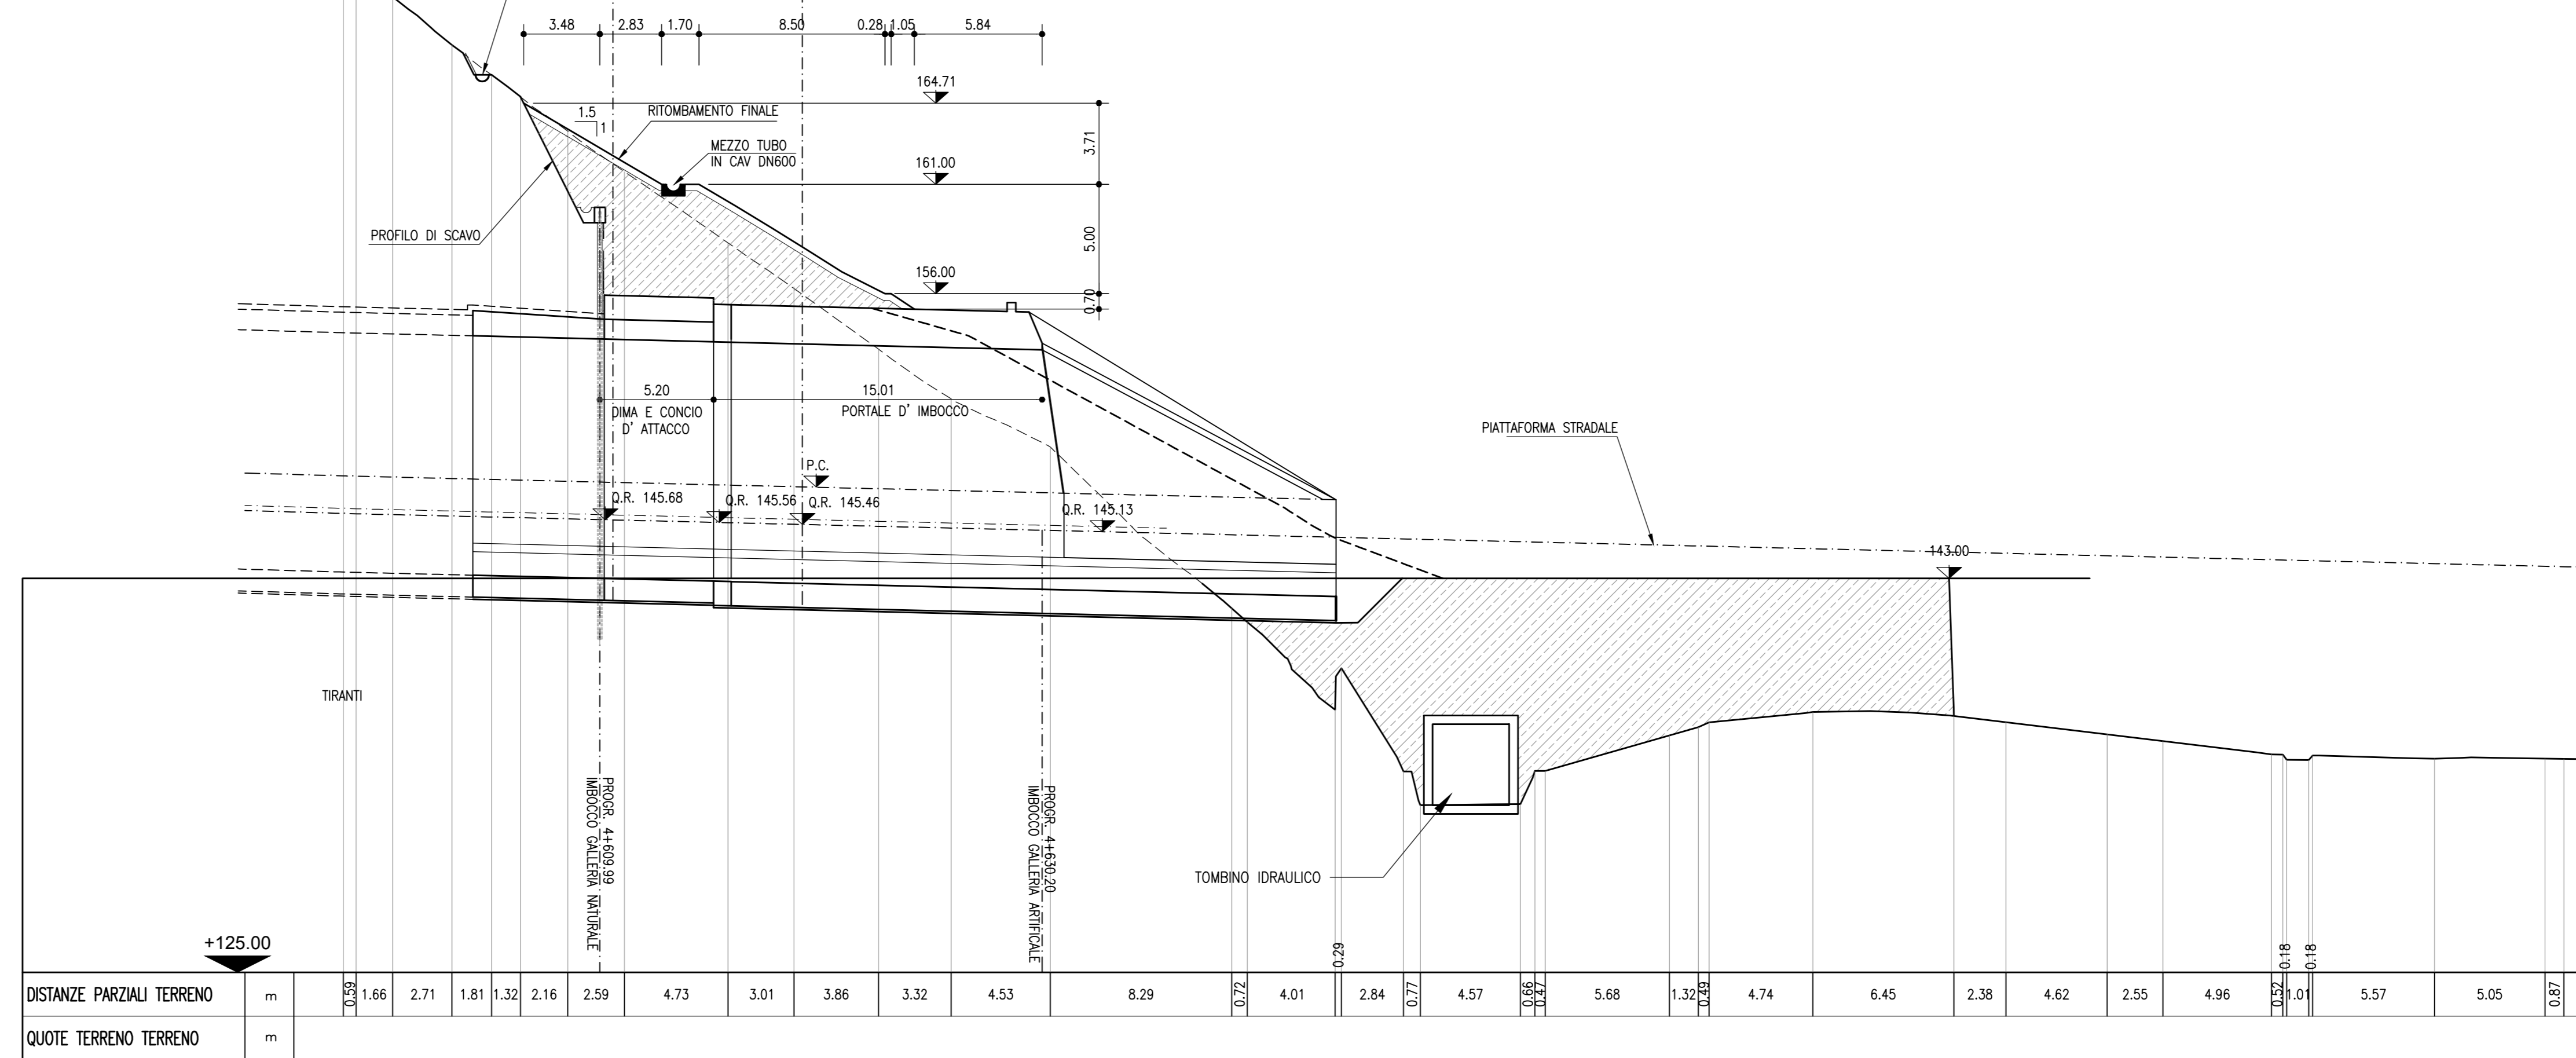


QUADRO D'UNIONE

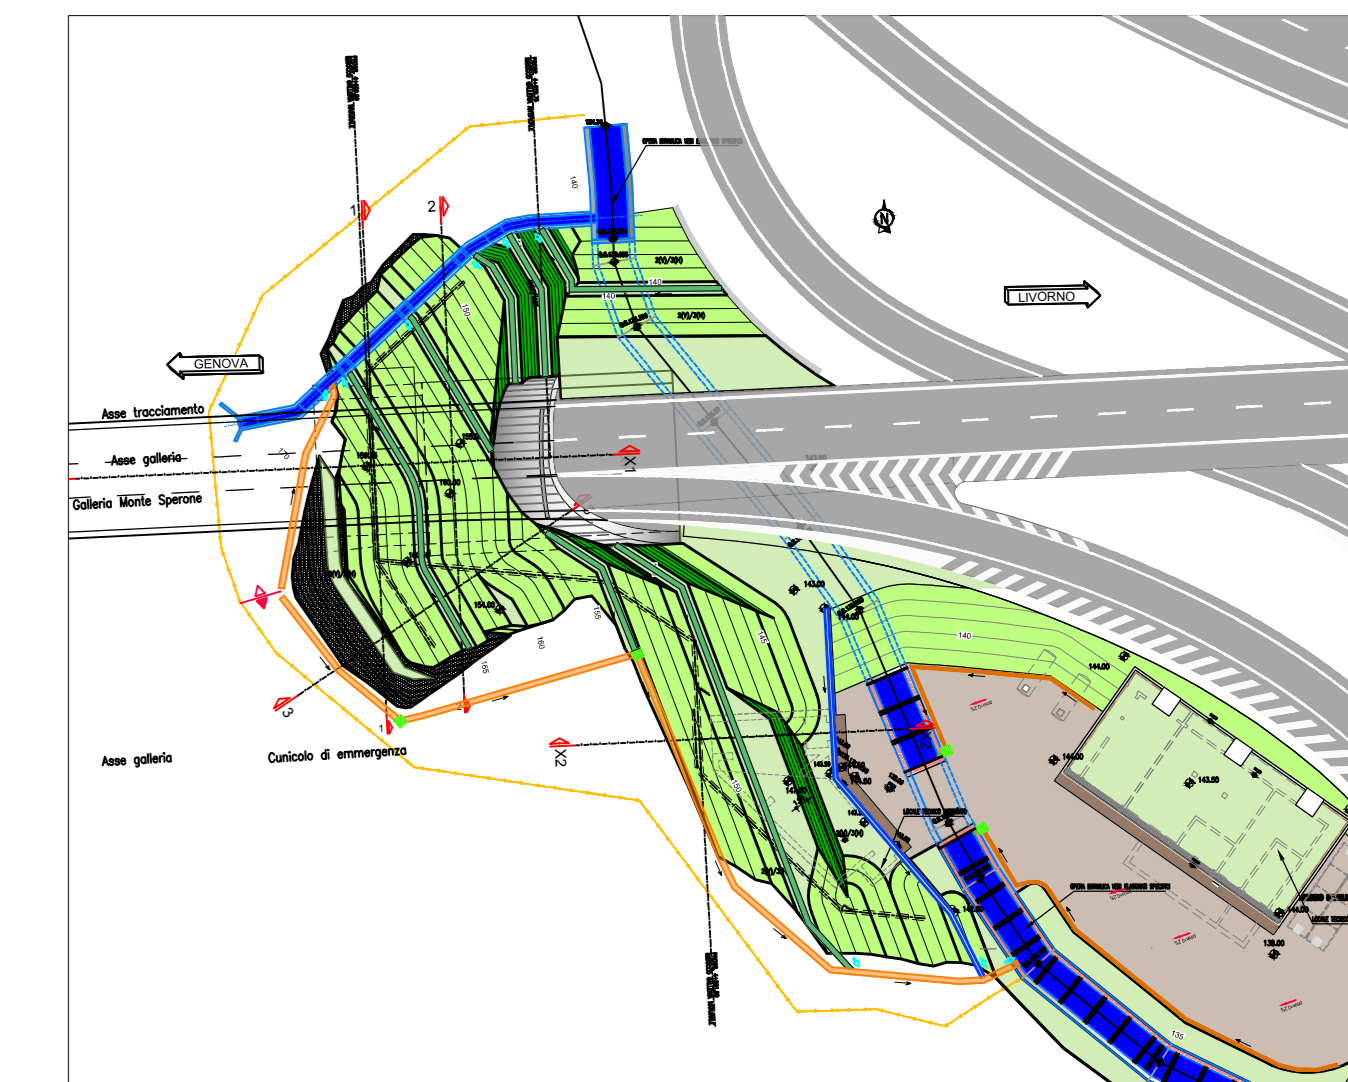

SEZIONE 1-1
1:200

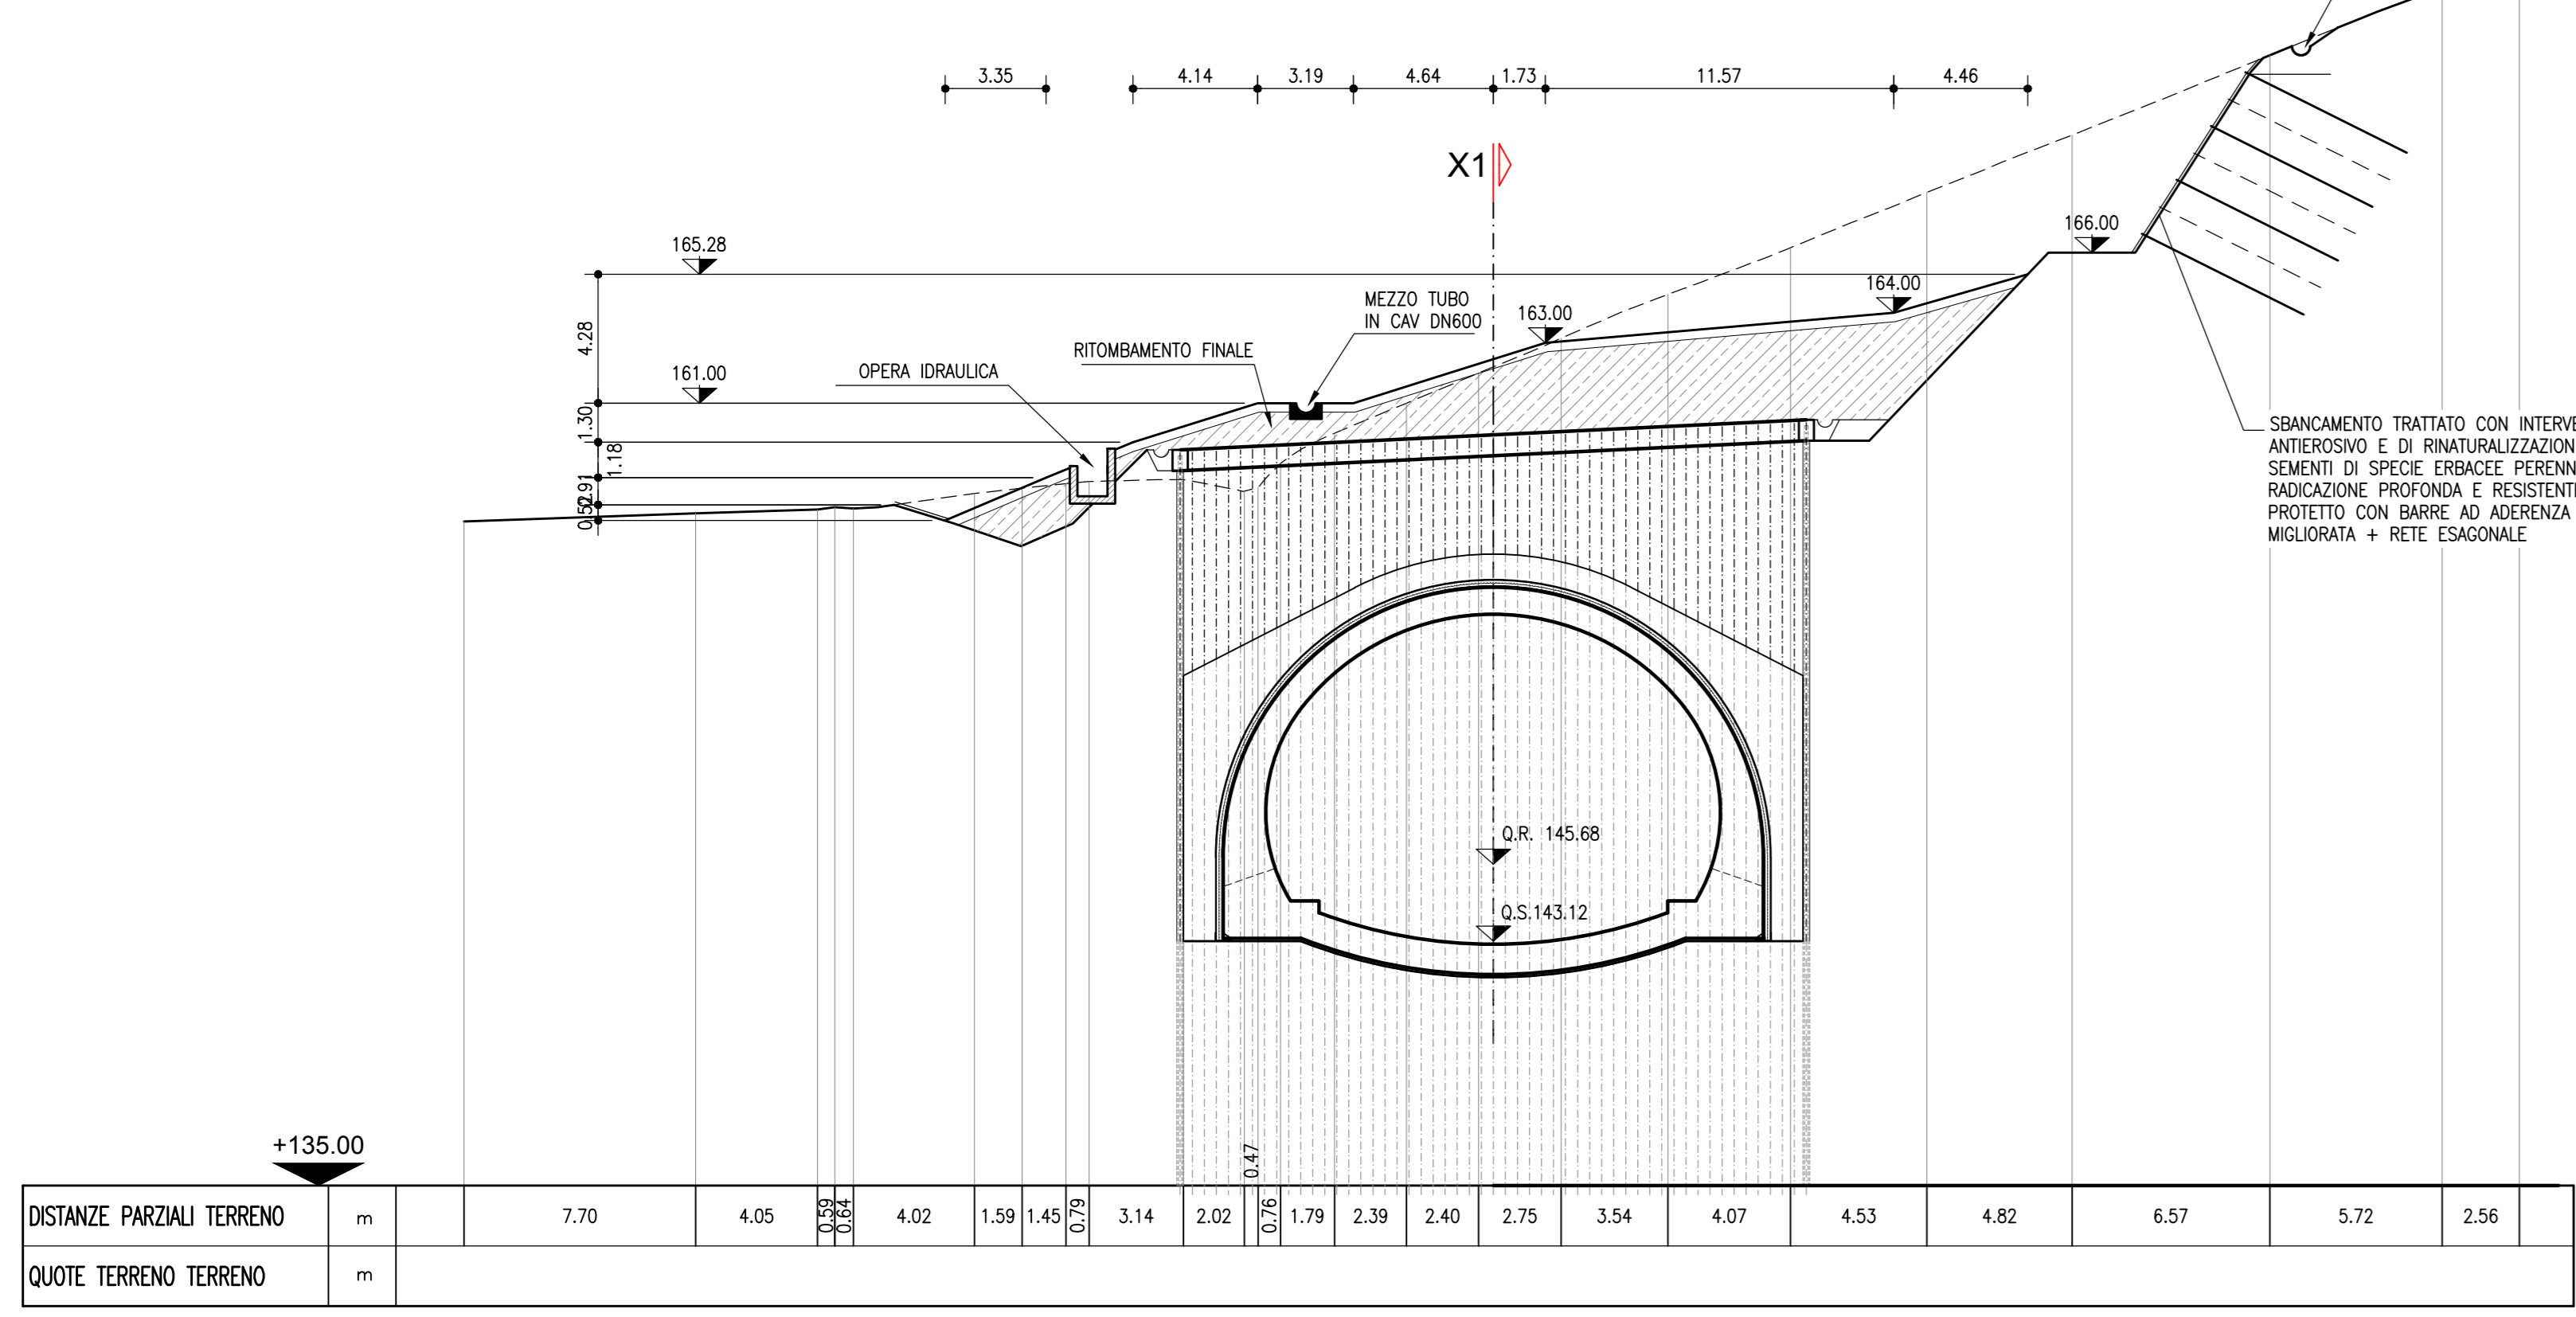

SEZIONE 2-2
1:200

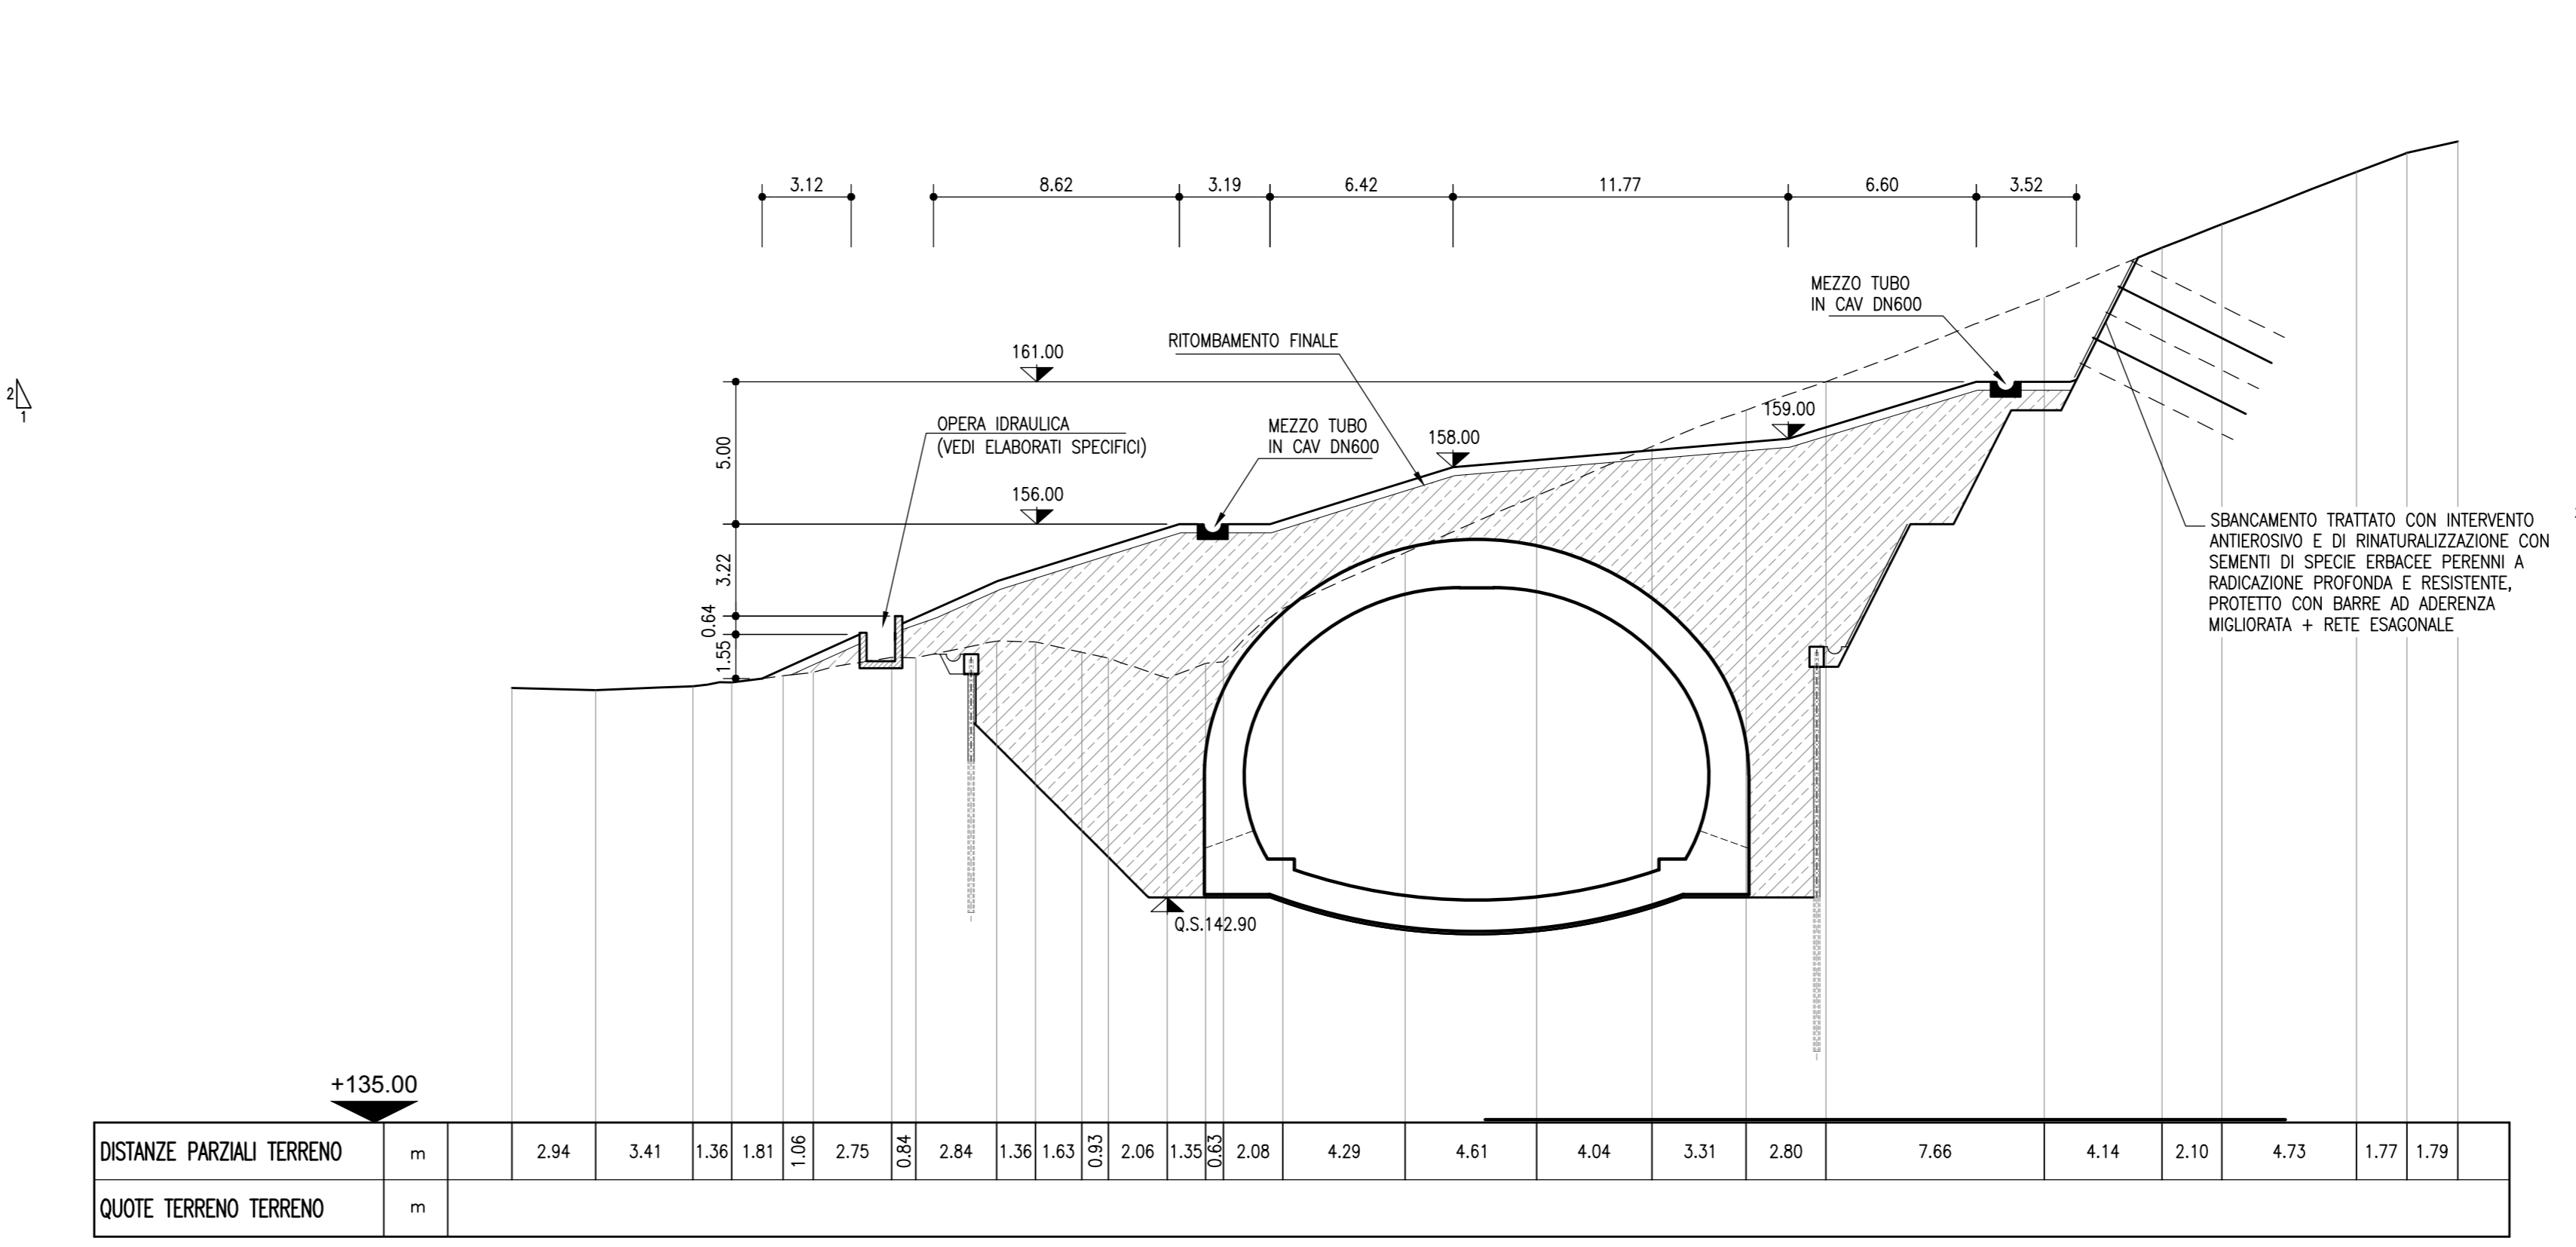


LEGENDA

- O.S. 81.78 Quota scavo
- Q.R. 83.93 Quota rotazione piattaforma
- Q.P. 83.97 Quota progetto asse tracciamento
- T.C. 96.20 Testa trave coronamento
- 89.50 Quota generica

NOTE GENERALI

— LO SPESSORE DI SUOLO PEDOLOGICO MINIMO E' VARIABILE IN FUNZIONE DELLA TIPOLOGIA DI IMPIANTO ARGOREO PREVISTO. GLI SPESSORI MINIMI SONO RIPORTATI SUGLI ELABORATI SPECIFICI DPV

SEZIONE 3-3
1:200

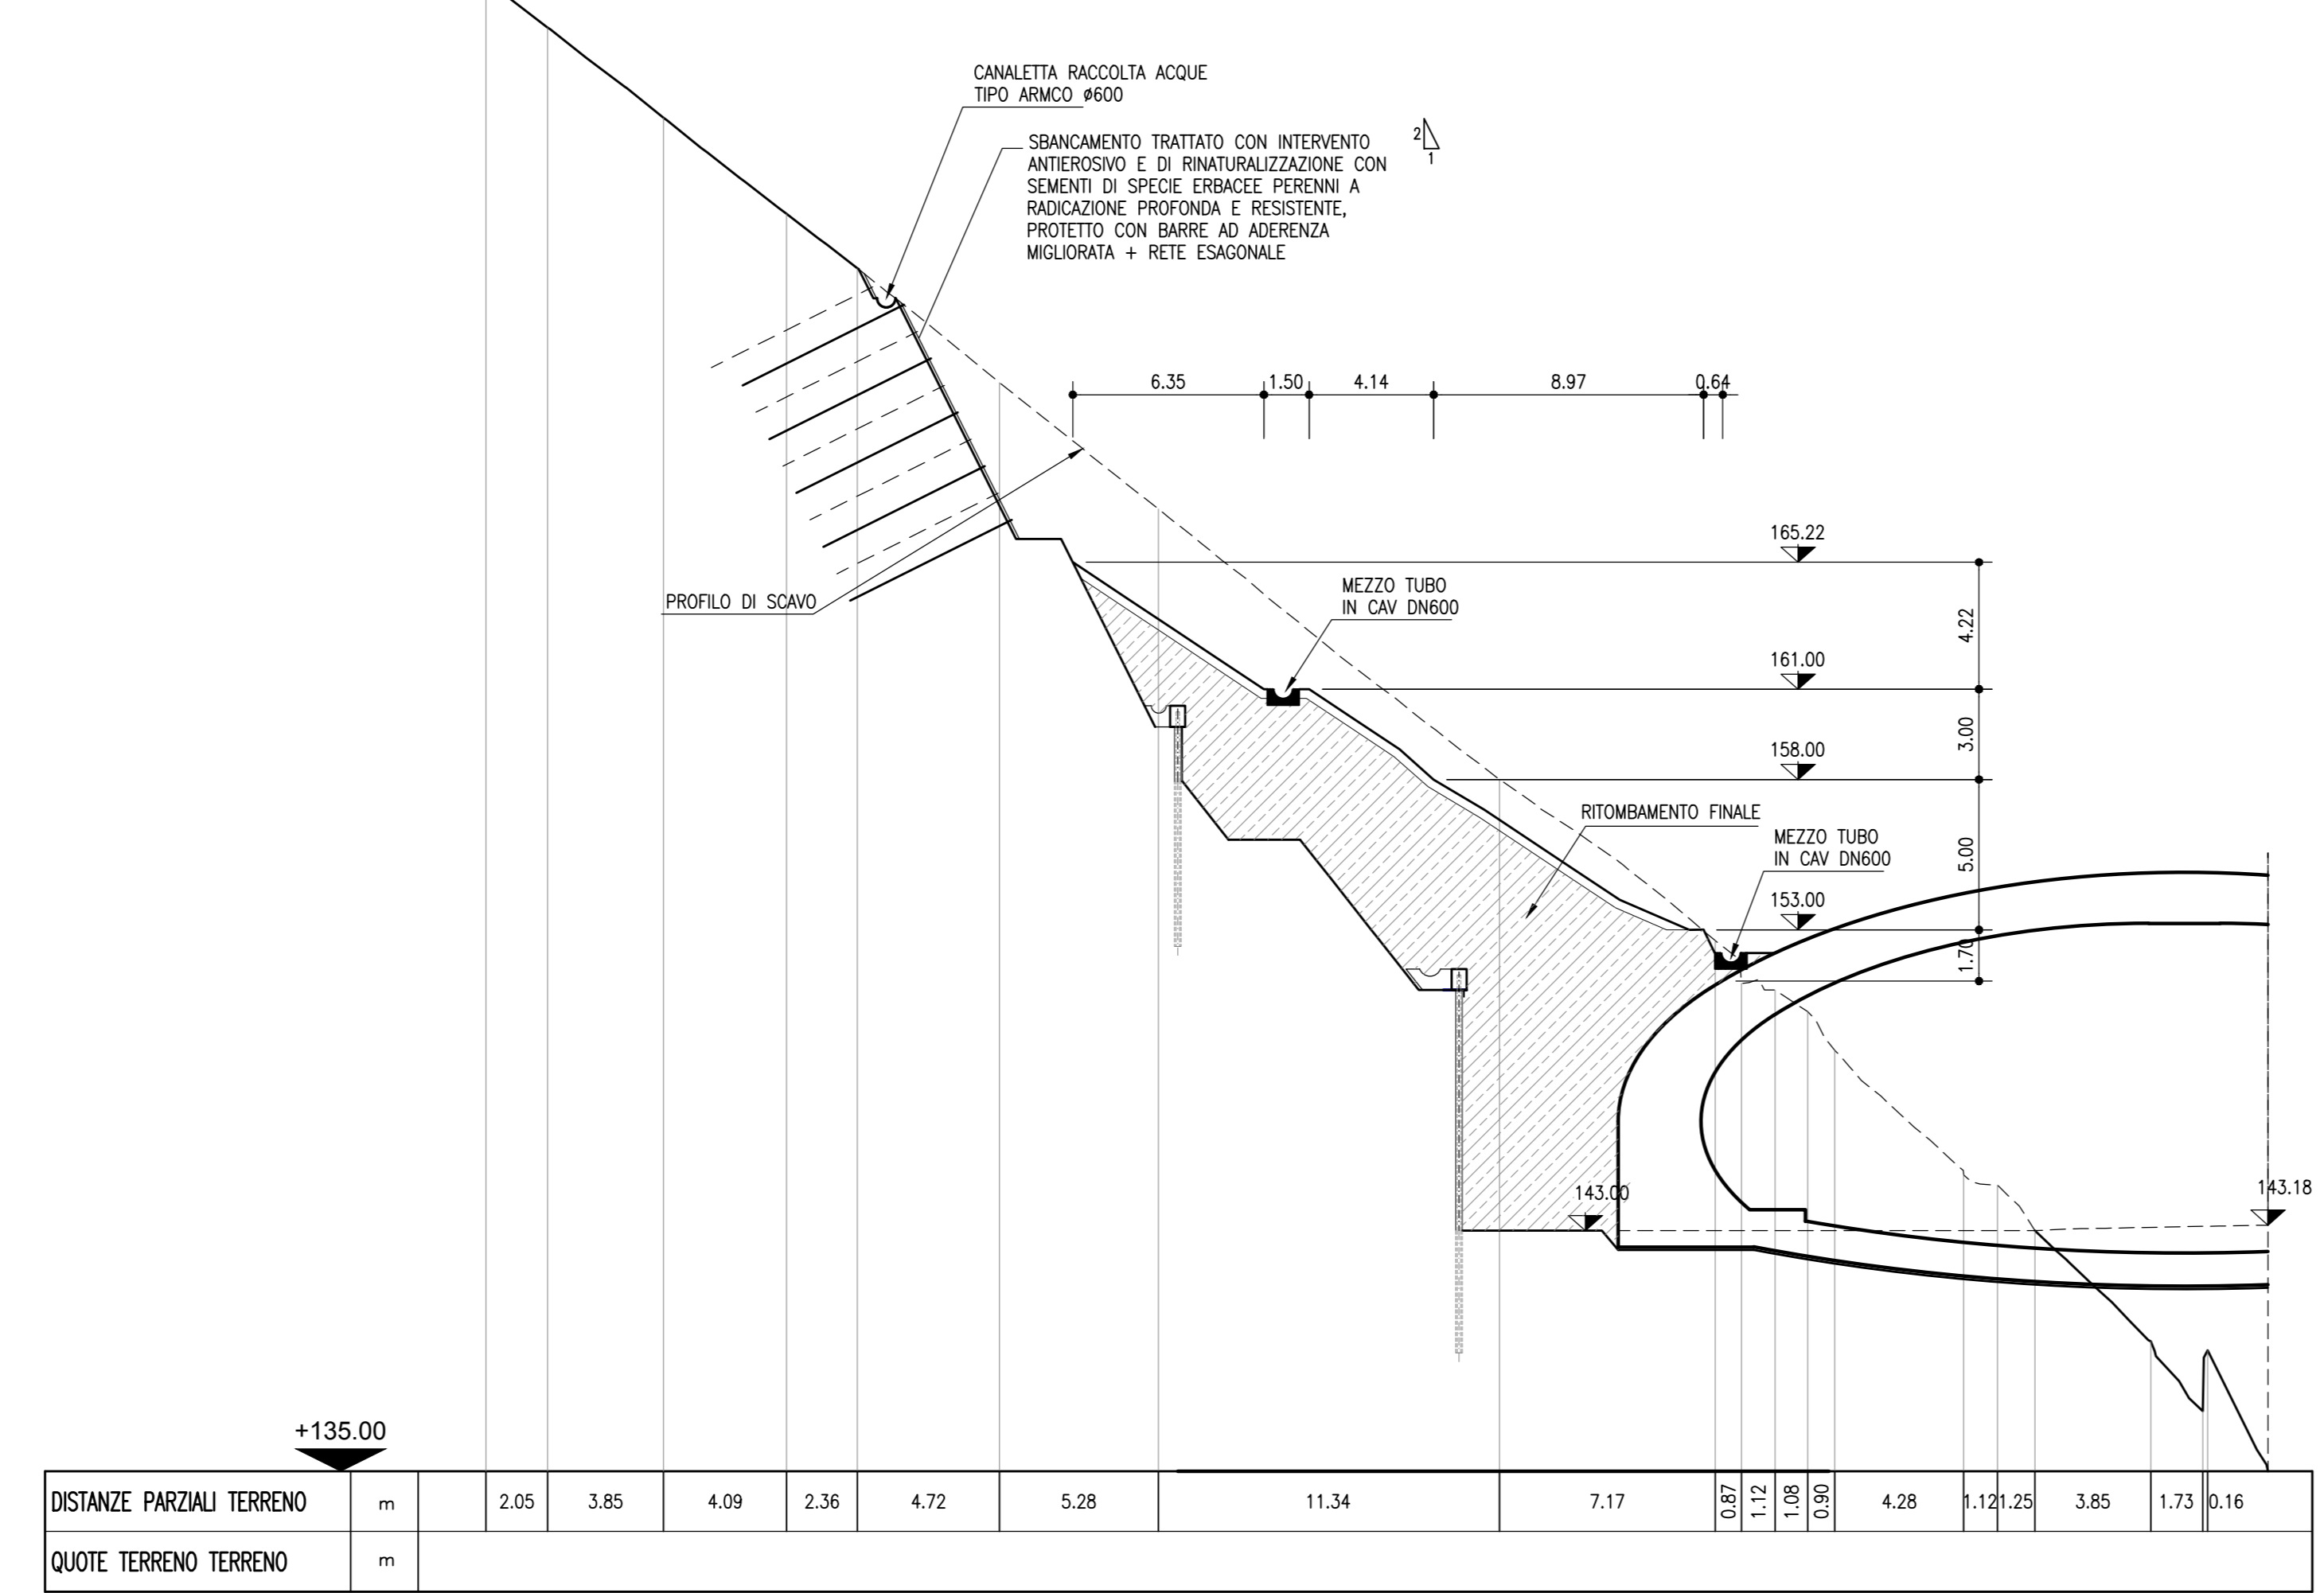

NODO STRADALE E AUTOSTRADALE DI GENOVA

Adeguamento del sistema
A7 - A10 - A12

Lotto 4 - Ambito Genova Est - Genova Ovest

PROGETTO ESECUTIVO

A3 - ADEGUAMENTO AUTOSTRADA A12

GALLERIA MONTE SPERONE

Sistemazione finale Imbocco Galleria Monte Sperone lato LI (Est)

Profilo e Sezioni
Sistemazione finale

IL PROGETTISTA SPECIALISTICO Arch. ENRICO FRONZONI Ord. Ingg. Milano N. 16988 RESPONSABILE ARCHITETTURA E PAESAGGIO	IL RESPONSABILE INTEGRAZIONE PRESTAZIONI SPECIALISTICHE Ing. Pietro Mera Ord. Ingg. Milano N. 430141	IL DIRETTORE TECNICO Ing. Orlando Moras Ord. Ingg. Parma N. 1496
CODICE IDENTIFICATIVO APPARTENIMENTO PROGETTO: LL04 PE A3 G16 GF16E SSF00 DAUA 1832 2		
REDAZIONE: spea engineering		
SUPPORTO SPECIALISTICO: HYDEA		
REVISIONE: 1 OTTOBRE 2018 2 FEBBRAIO 2019		

VISTO DEL COMMITTENTE autostrade per l'italia IL RESPONSABILE DIREZIONE DEL PROCEDIMENTO Ing. Adriano Sabatini	VISTO DEL CONCESSIONARIO Ministero delle Infrastrutture e dei Trasporti IL RESPONSABILE DIREZIONE DEL PROCEDIMENTO Ing. Massimo...
---	---