


KEY-MAP

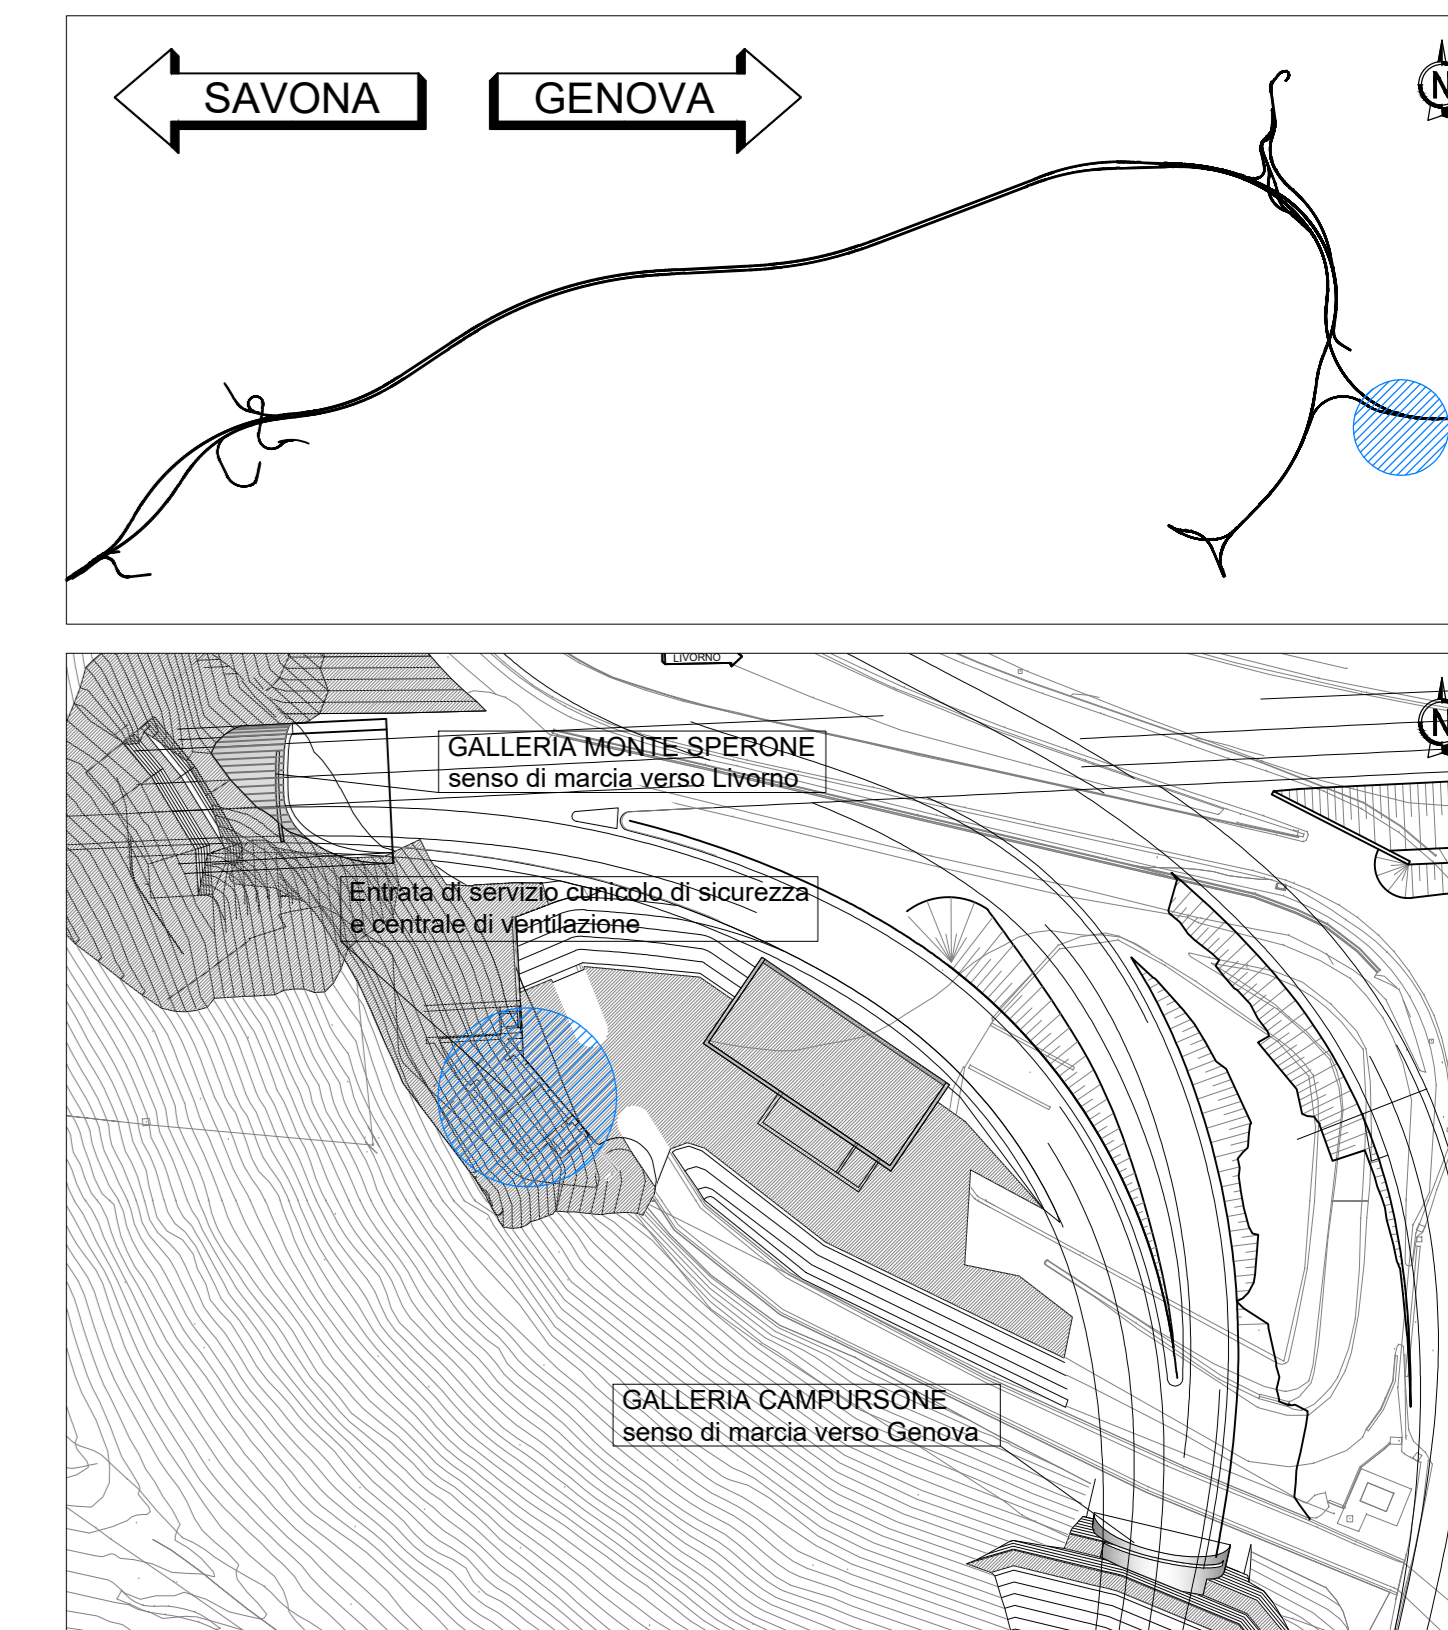

LEGENDA



NOTA

Per le lavorazioni in cui è riportata la nota "(vedi elaborati specifici)" si rimanda a gli elaborati tecnici specifici sia per quanto riguarda la descrizione che il posizionamento.



NODO STRADALE E AUTOSTRADALE DI GENOVA

Adeguamento del sistema  
A7 - A10 - A12

Lotto 4 - Ambito Genova Est - Genova Ovest

PROGETTO ESECUTIVO

A3 - ADEGUAMENTO AUTOSTRADA A12

SIST. FIN. IMB. GALL. MONTE SPERONE LATO LIVORNO (EST)

GF16E

Entrata di servizio cunicolo di sicurezza e centrale di ventilazione - Scavo Tradizionale  
Pianta copertura - Pianta piano terra

IL PROGETTISTA SPECIALISTICO Arch. Enrico Franzoni Ord. Arch. Milano N. 1698 RESPONSABILE ARCHITETTURA E PROIEZIONE		IL RESPONSABILE INTEGRAZIONE PRESTAZIONI SPECIALISTICHE Ing. Piero Mela Ord. Ingg. Milano N. 430141 RESPONSABILE ARCHITETTURA E PROIEZIONE		IL DIRETTORE TECNICO Ing. Oreste Marzi Ord. Ingg. Parma N. 1406 PROIEZIONE NUOVE OPERE AUTOSTRADALI	
CODICE IDENTIFICATIVO 110722 LL04 PE A3 G16 GF16E VES00 DAUA 1892 -2		OPERATORE spea ENGINEERING Atlantia		REVISIONE N. data 1 LUGLIO 2019 2 OTTOBRE 2019 3 FEBBRAIO 2020	

VISTO DEL COMMITTENTE Ing. Sara Frisani Ord. Ingg. Genova N. 9810A	VISTO DEL CONCESSIONARIO Ministero delle Infrastrutture e dei Trasporti Direzione Regionale Liguria
--	---