
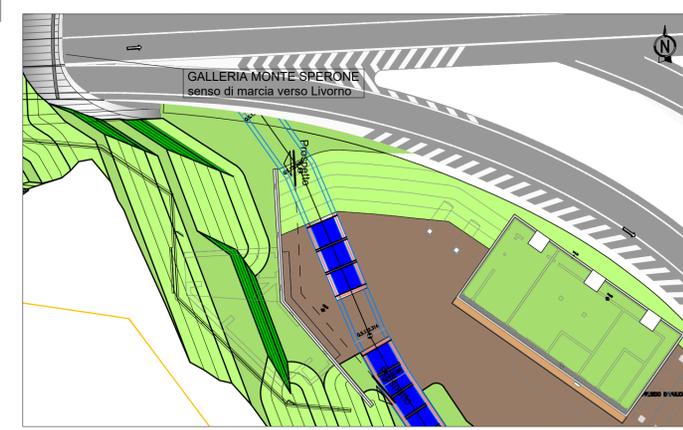



LEGENDA

- PARETE IN C.A. FACCIAVISTA LISCIO EPU: B.03.031.c / B.05.030
- PARETE IN C.A. CON MATRICE CONTRO-CASSERO CON MOTIVO A COSTOLATURE VERTICALI (tipo RECKLI 2/75 Kocher) EPU: PA.315
- QUOTA ALTIMETRICA
- QUOTA LINEARE AL FINITO
- CODICE SERRAMENTO  
MISURE NETTE DI PASSAGGIO (BxH)  
RIF. TAV. "Abaco infissi": 110722-LL04-PE-A3-G16-GF16E-VES00-D-AUA1896-2
- FILO FISSO

KEY-MAP

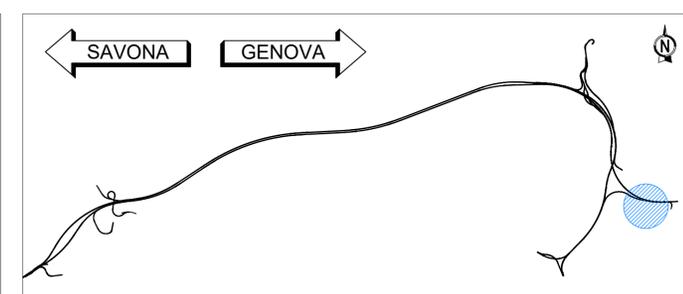

**NOTA**  
Per le lavorazioni in cui è riportata la nota "(vedi elaborati specifici)" si rimanda a gli elaborati tecnici specifici sia per quanto riguarda la descrizione che il posizionamento.

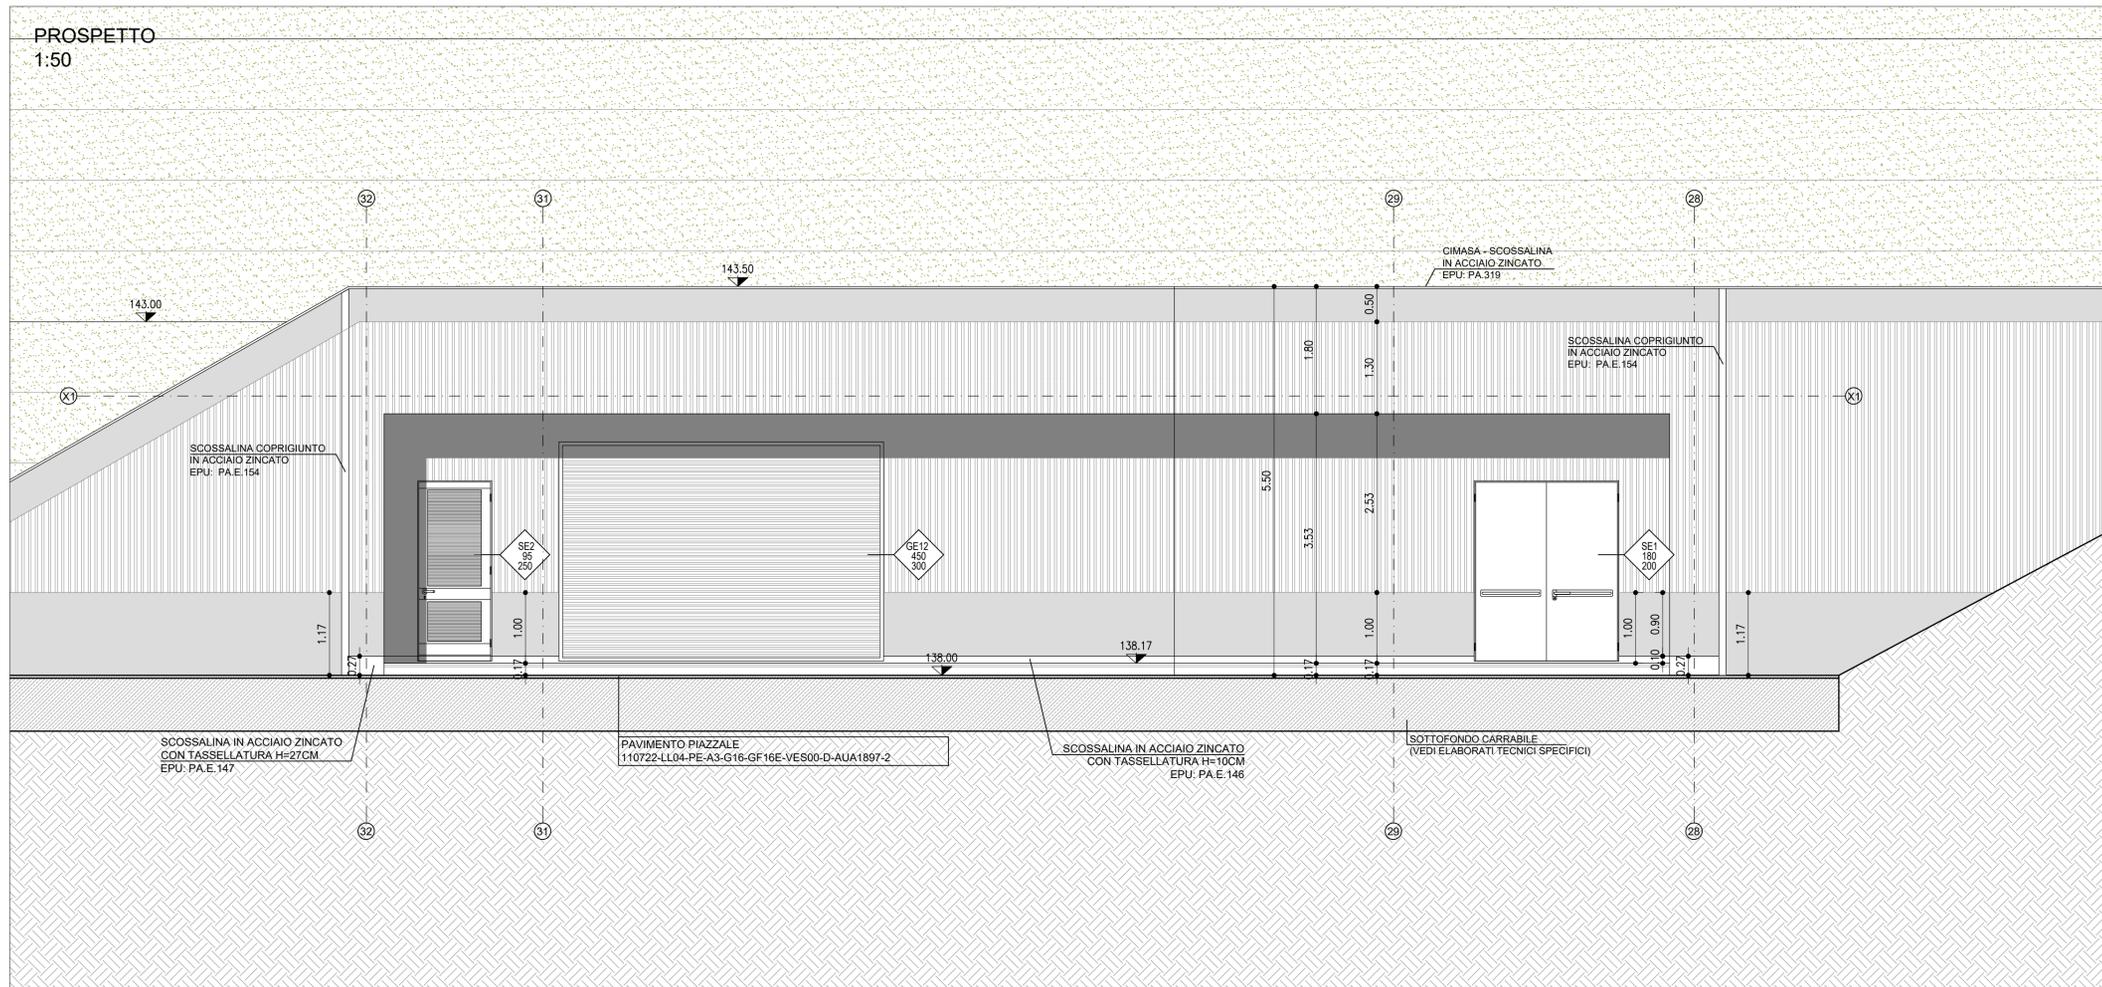

NODO STRADALE E AUTOSTRADALE DI GENOVA

Adeguamento del sistema  
A7 - A10 - A12

Lotto 4 - Ambito Genova Est - Genova Ovest

PROGETTO ESECUTIVO

A3 - ADEGUAMENTO AUTOSTRADA A12

SIST. FIN. IMB. GALL. MONTE SPERONE LATO LIVORNO (EST)

GF16E

Entrata di servizio cunicolo di sicurezza e centrale di ventilazione - Scavo Tradizionale  
Prospetto

IL PROGETTISTA SPECIALISTICO Arch. Enrico Francesconi Ord. Arch. Milano n.16888 RESPONSABILE ARCHITETTURA E PAESAGGIO	IL RESPONSABILE INTEGRAZIONE PRESTAZIONI SPECIALISTICHE Ing. Pietro Mele Ord. Ingg. Milano N. A30141	IL DIRETTORE TECNICO Ing. Orlando Mazza Ord. Ingg. Pavia N. 1496
--	--	--

REFERIMENTO PROGETTO Codice Commis. L.02. S2-F20 Cod. Appalti	FASE Fase	CAPITOLI Capitolo	PARAGRAFI Paragrafo	PARTE D'OPERA Parte d'opera	TIP. DISEGNO Tipo	REFERIMENTO ELABORATO Disegnato	PROGRESSO Progresso	REVISIONE Rifer.	ORDINATORE ---
110722	LL04	PE A3	G16	GF16E	VES00	DAUA	1893	- 2	SCALA 1:100 1:50

spea ENGINEERING Atlantia	PROJECT MANAGER: Ing. Sara Frisiani Ord. Ingg. Genova N. 9810A	HYDEA	REVISIONE
	REDDATO:		VERIFICATO:

VISTO DEL COMMITTENTE autostrade per l'italia IL RESPONSABILE UNICO DEL PROCEDIMENTO Ing. Alberto Saleri	VISTO DEL CONCEDENTE Ministero delle Infrastrutture e dei Trasporti DEPARTAMENTO PER LE INFRASTRUTTURE, SUAVIARI, GRANDI LAVORI PUBBLICITÀ E ATTIVITÀ ECONOMICHE E SOCIALI
---	--