




SEZIONE A-A
1:50

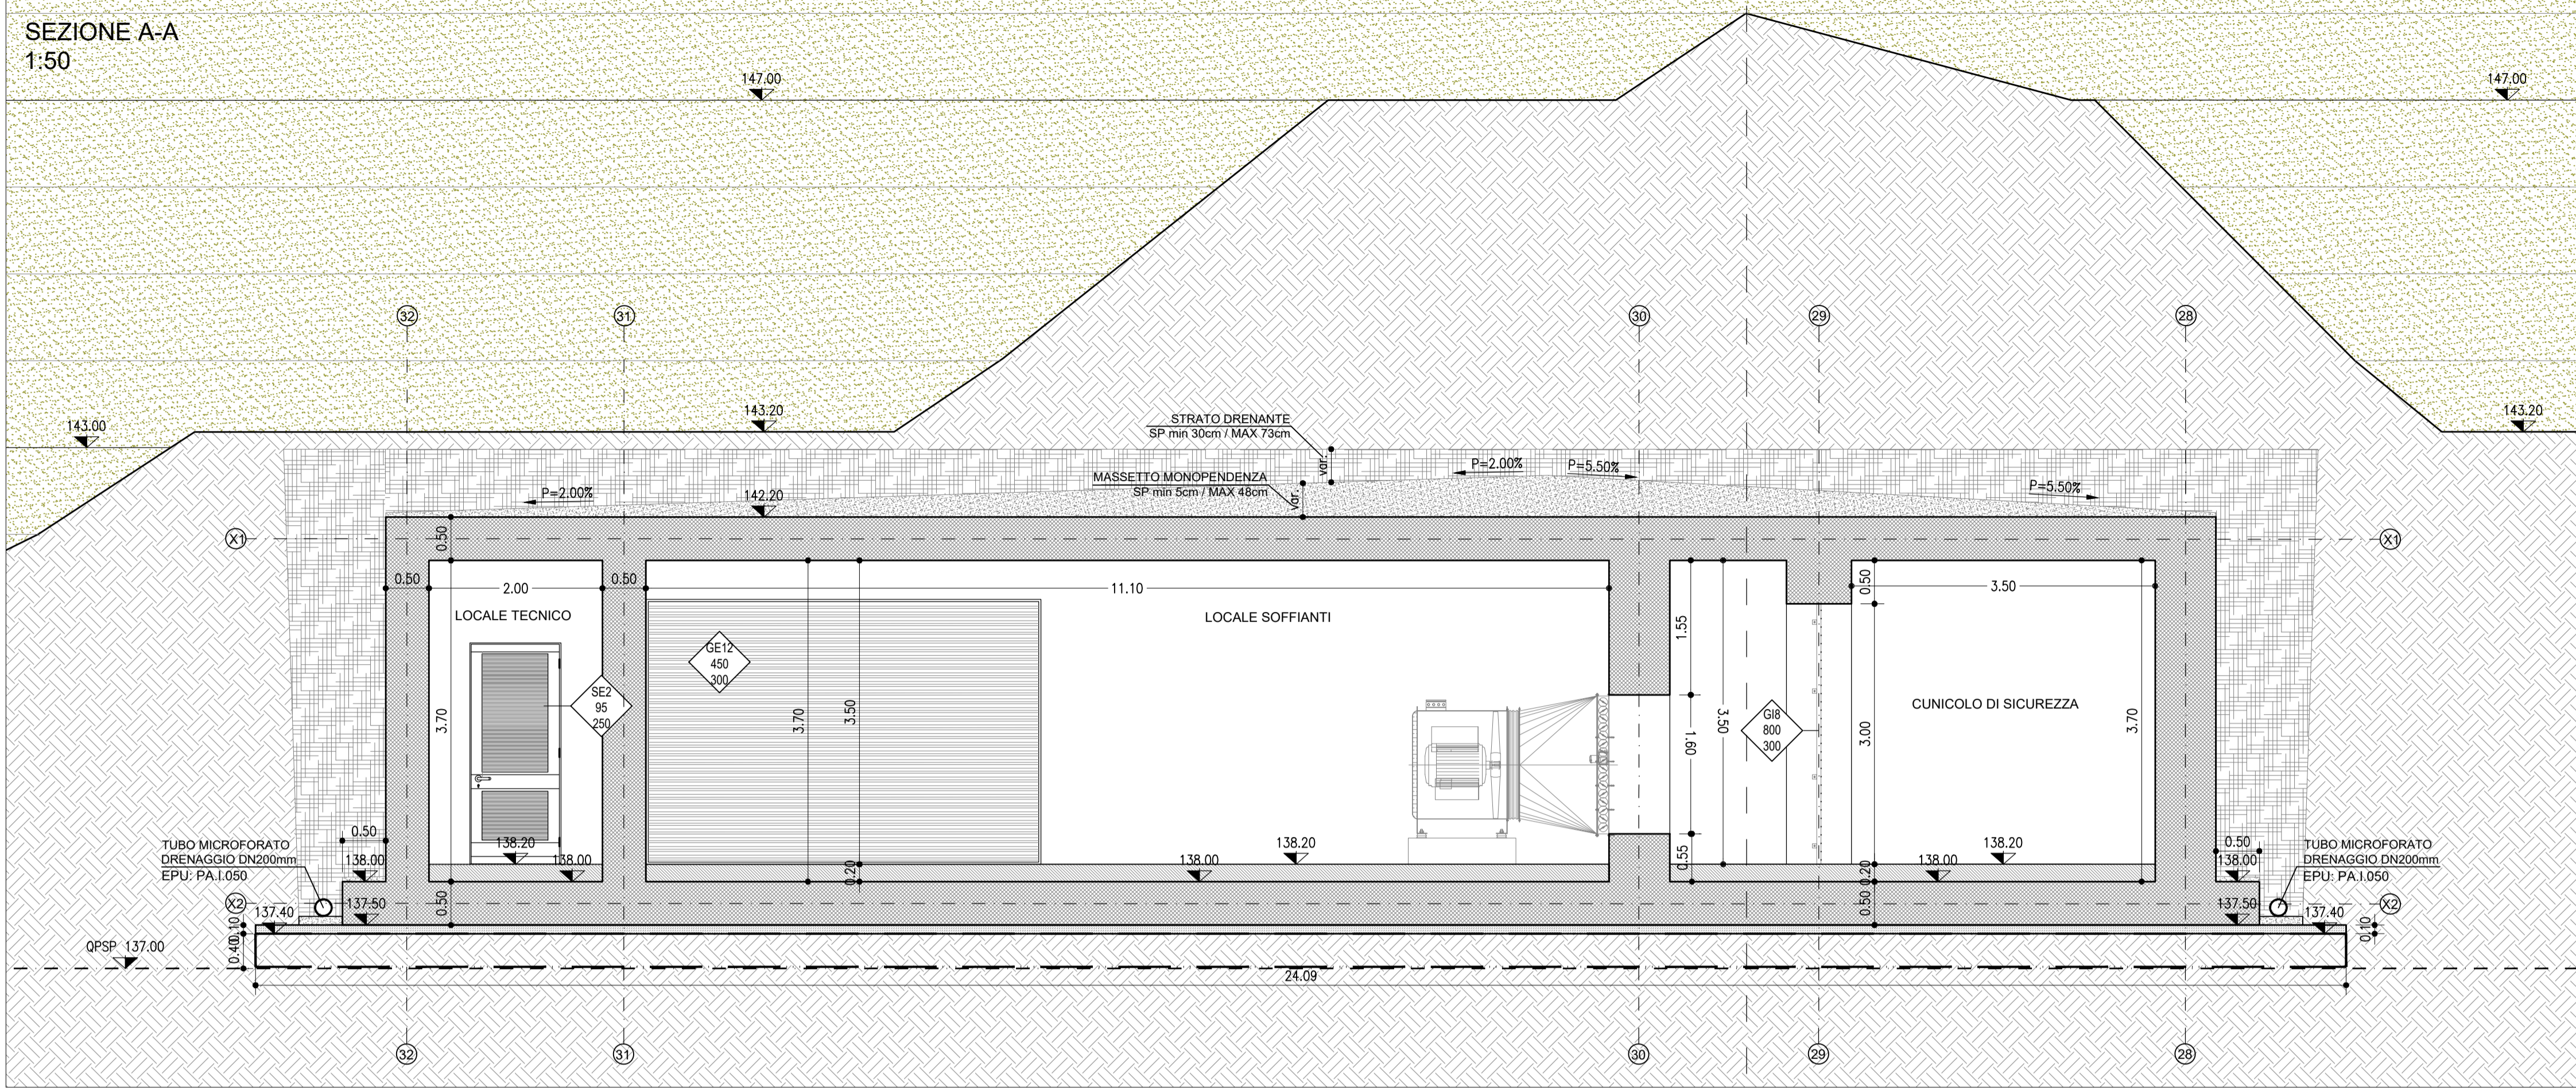

SEZIONE B-B
1:50

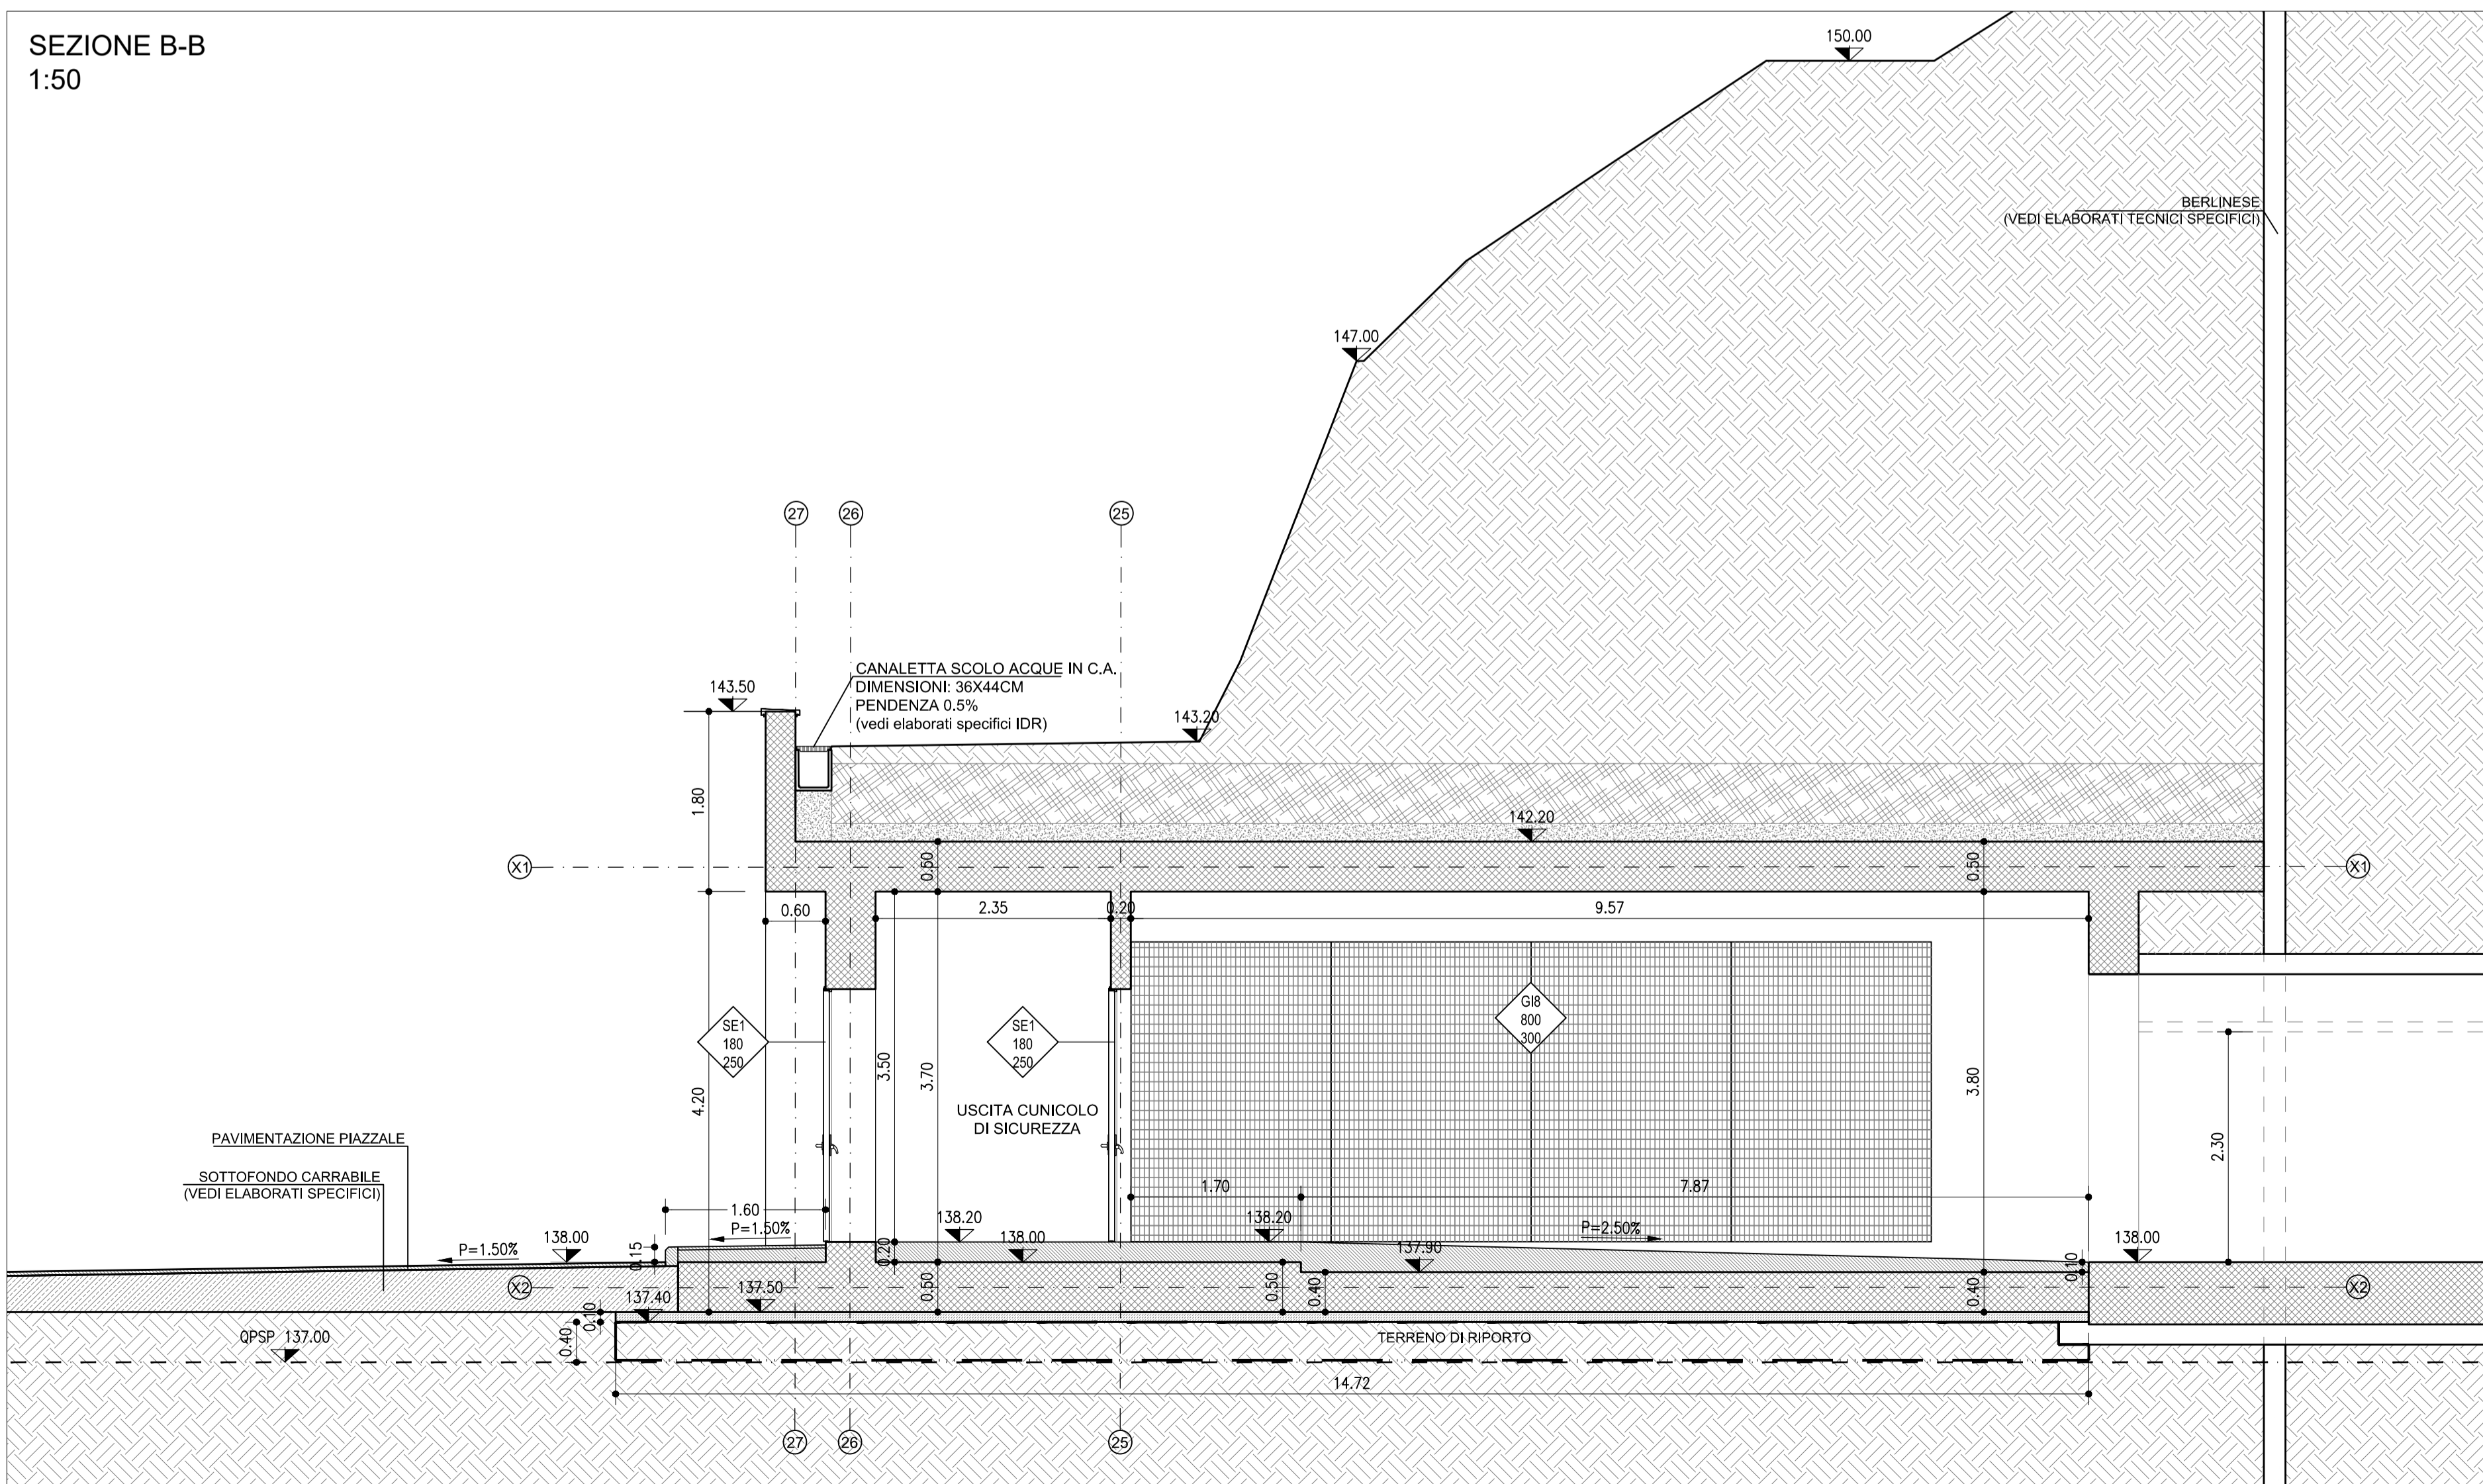



LEGENDA

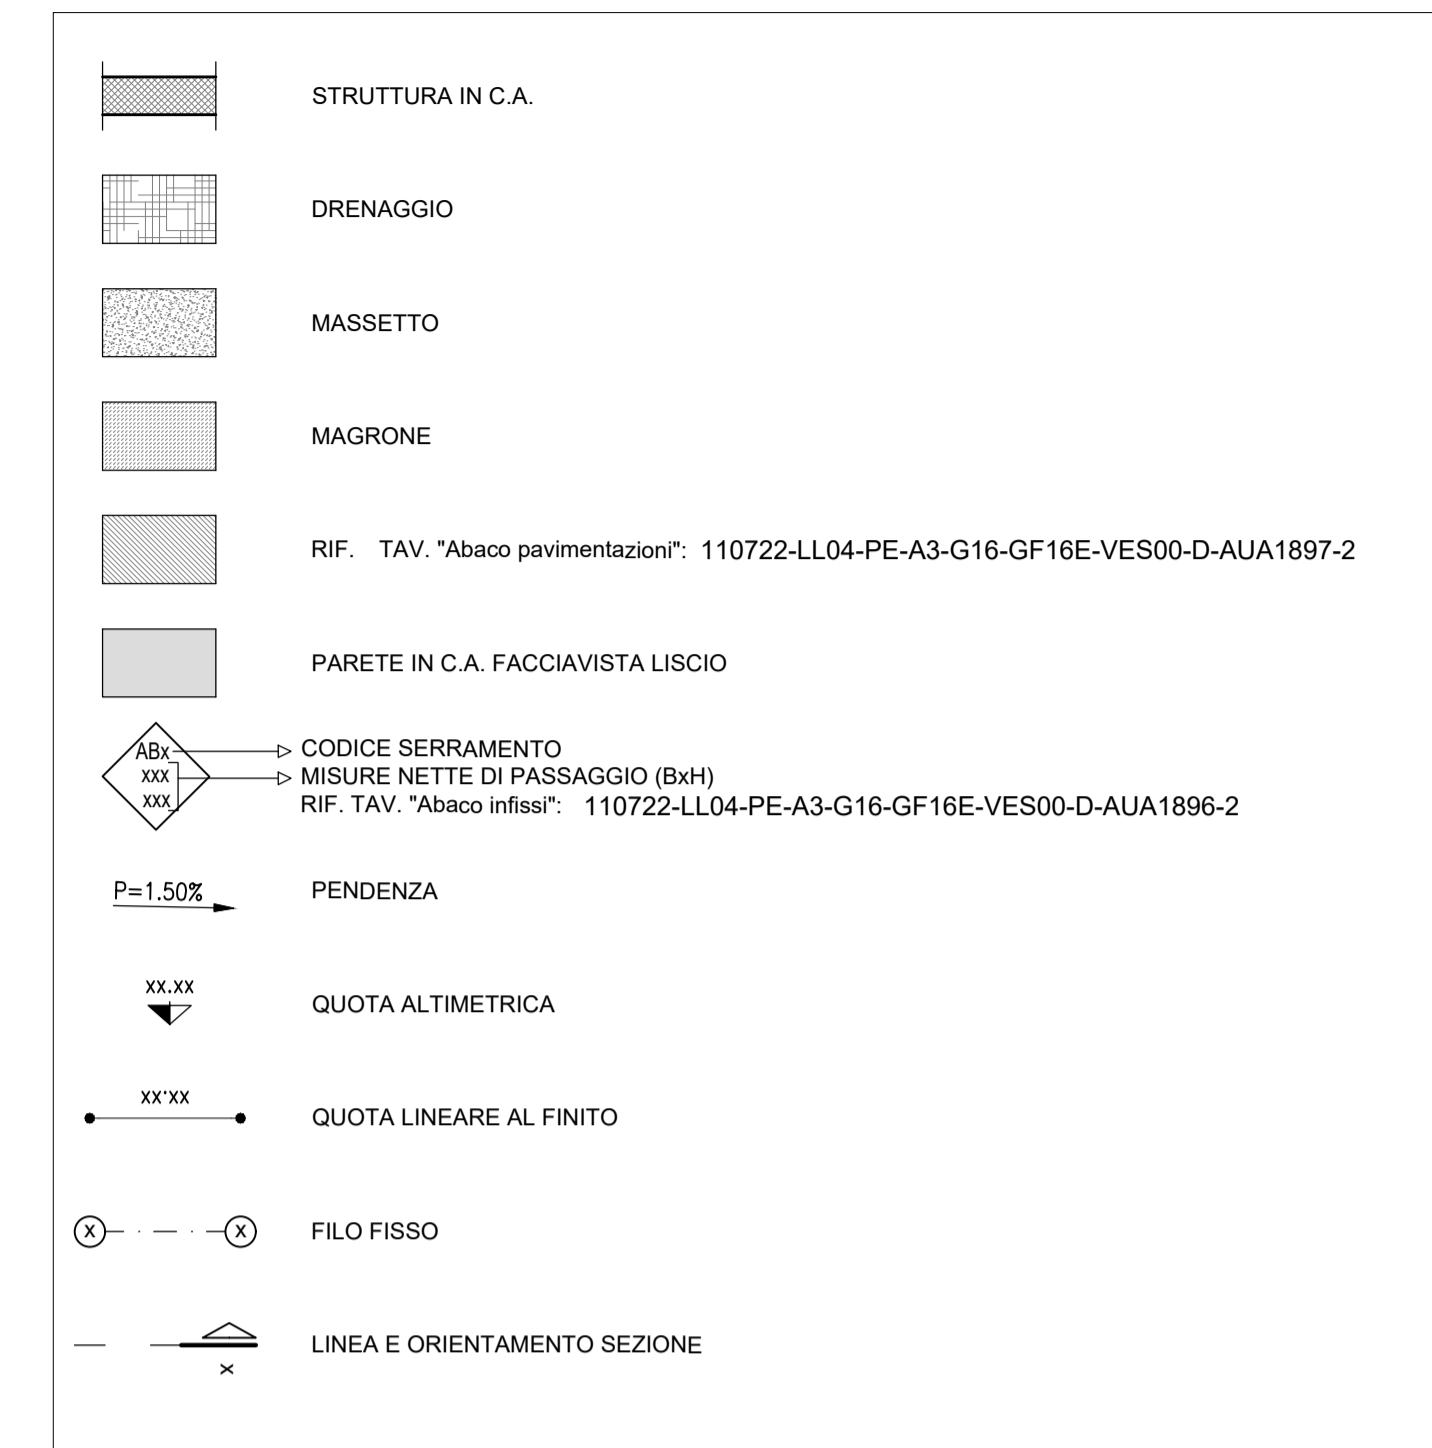

NOTA

Per le lavorazioni in cui è riportata la nota "(vedi elaborati specifici)" si rimanda a gli elaborati tecnici specifici sia per quanto riguarda la descrizione che il posizionamento.

KEY-MAP

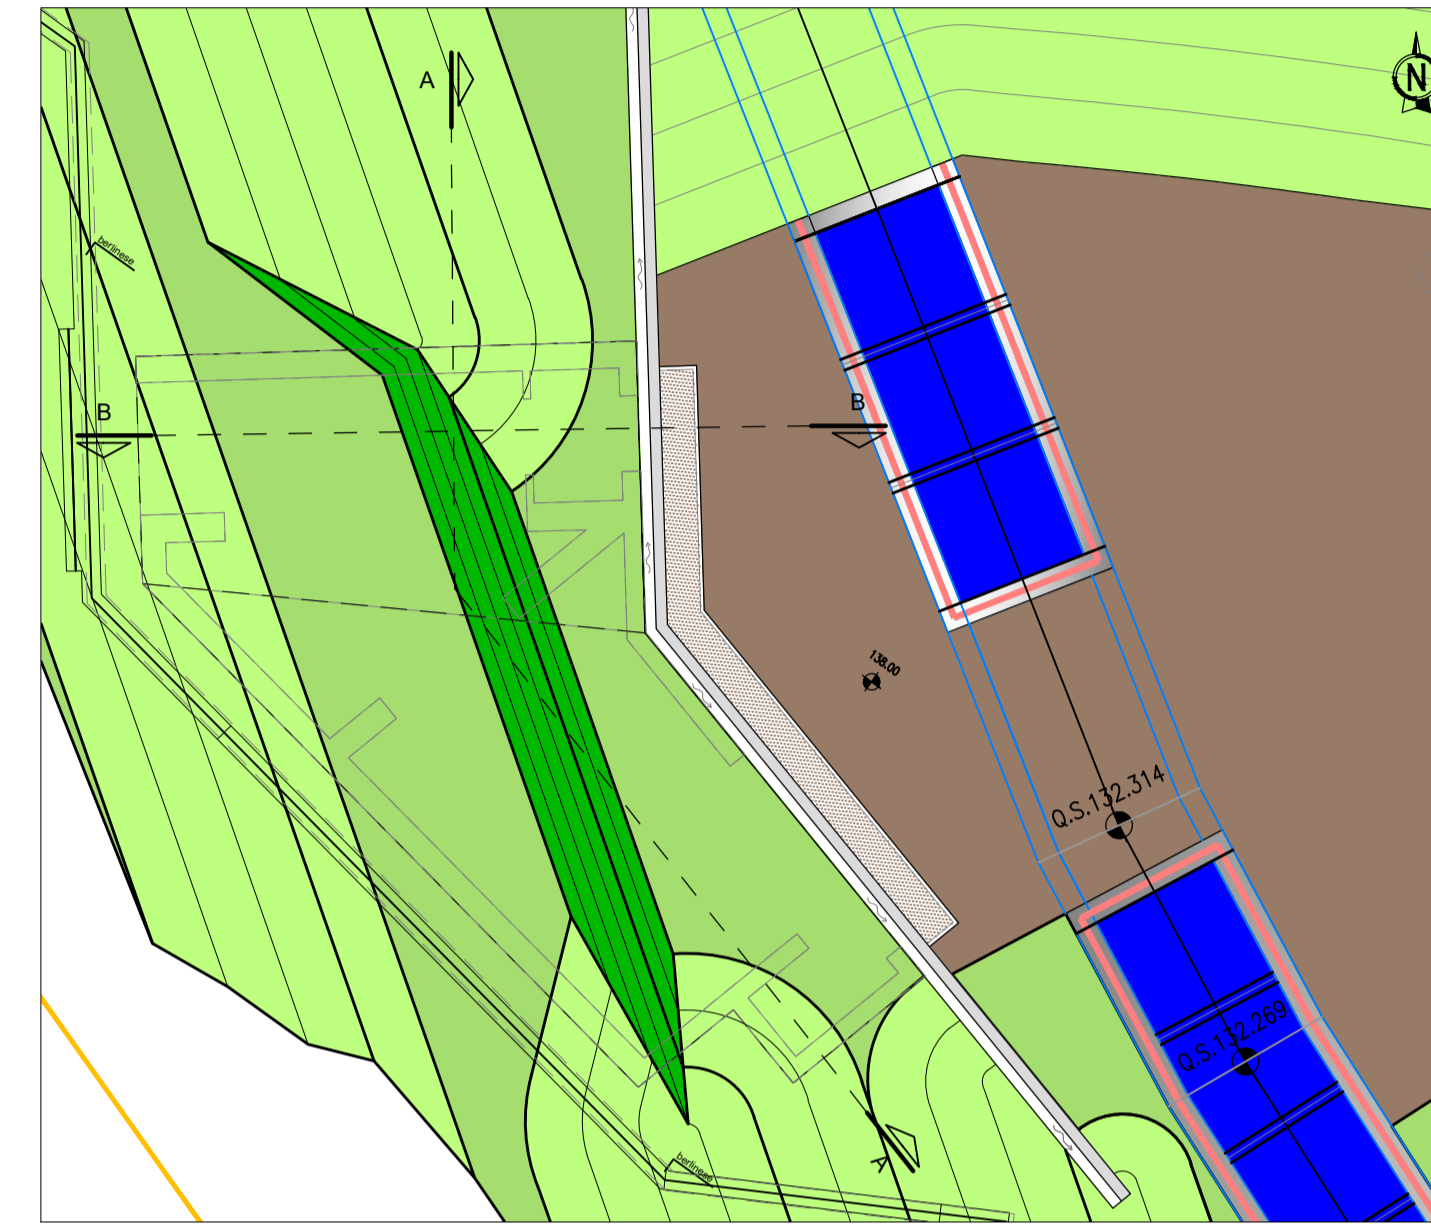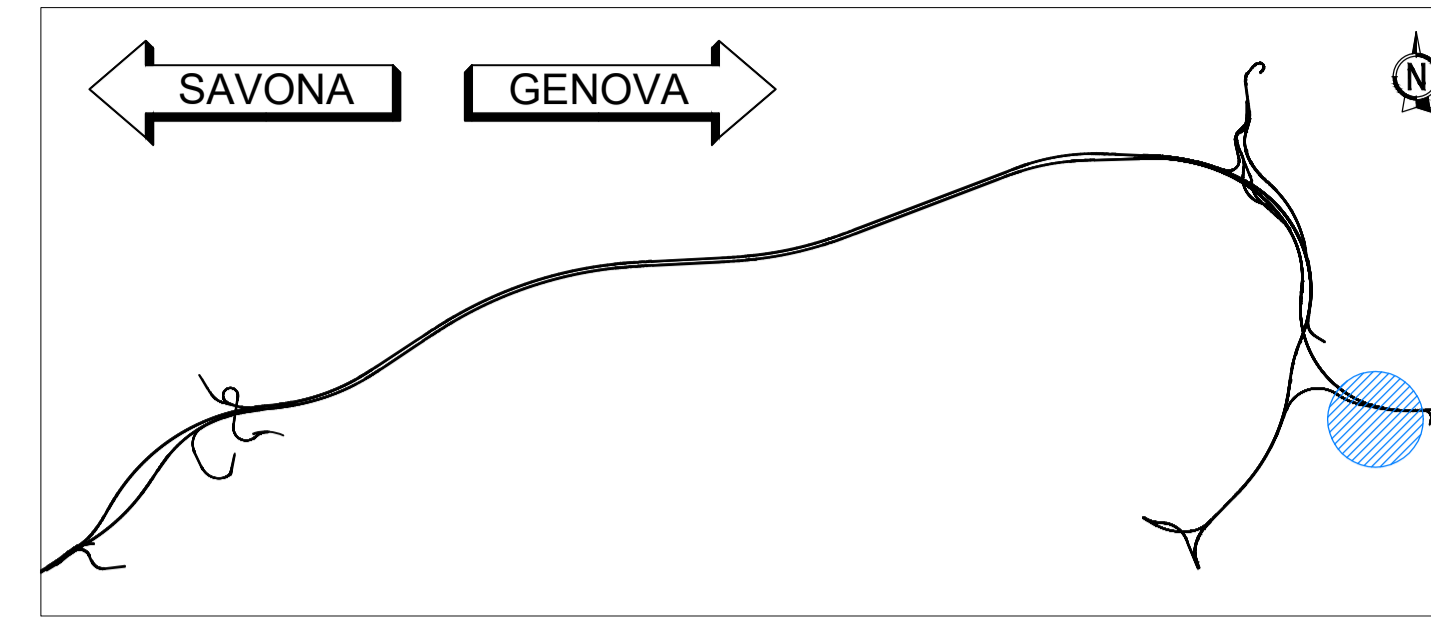

autostrade per l'italia

NODO STRADALE E AUTOSTRADALE DI GENOVA

Adeguamento del sistema
A7 - A10 - A12

Lotto 4 - Ambito Genova Est - Genova Ovest

PROGETTO ESECUTIVO

A3 - ADEGUAMENTO AUTOSTRADA A12

SIST. FIN. IMB. GALL. MONTE SPERONE LATO LIVORNO (EST)

GF16E

Entrata di servizio cunicolo di sicurezza e centrale di ventilazione - Scavo Tradizionale
Sezione longitudinale e trasversale

IL PROGETTISTA SPECIALISTICO Arch. Enrico Francesconi Ord. Ingg. Milano N. 16888 RESPONSABILE ARCHITETTURA E PAESAGGIO	IL RESPONSABILE INTEGRAZIONE PRESTAZIONI SPECIALISTICHE Ing. Pietro Mella Ord. Ingg. Milano N. A30141	IL DIRETTORE TECNICO Ing. Orlindo Mazzia Ord. Ingg. Pavia N. 1496 PROGETTAZIONE NUOVE OPERE AUTOSTRADALI
--	--	---

110722	LL04	PE A3	G16	GF16E	VES00	DAUA	1894	- 2	SCALA 1:50
--------	------	-------	-----	-------	-------	------	------	-----	---------------

spea ENGINEERING	PROJECT MANAGER Ing. Sara Frisiani Ord. Ingg. Genova N. 9810A	SUPPORTO SPECIALISTICO HYDEA	REVISIONE
	REDAZIONE		VERIFICATO

VISTO DEL COMMITTENTE autostrade per l'italia IL RESPONSABILE UNICO DEL PROCEDIMENTO Ing. Alberto Sileri	VISTO DEL CONCEDENTE Ministero delle Infrastrutture e dei Trasporti DIREZIONE REGIONALE PER LA PIEMONTE DIREZIONE REGIONALE PER LA PIEMONTE DIREZIONE REGIONALE PER LA PIEMONTE
---	---