



LEGENDA

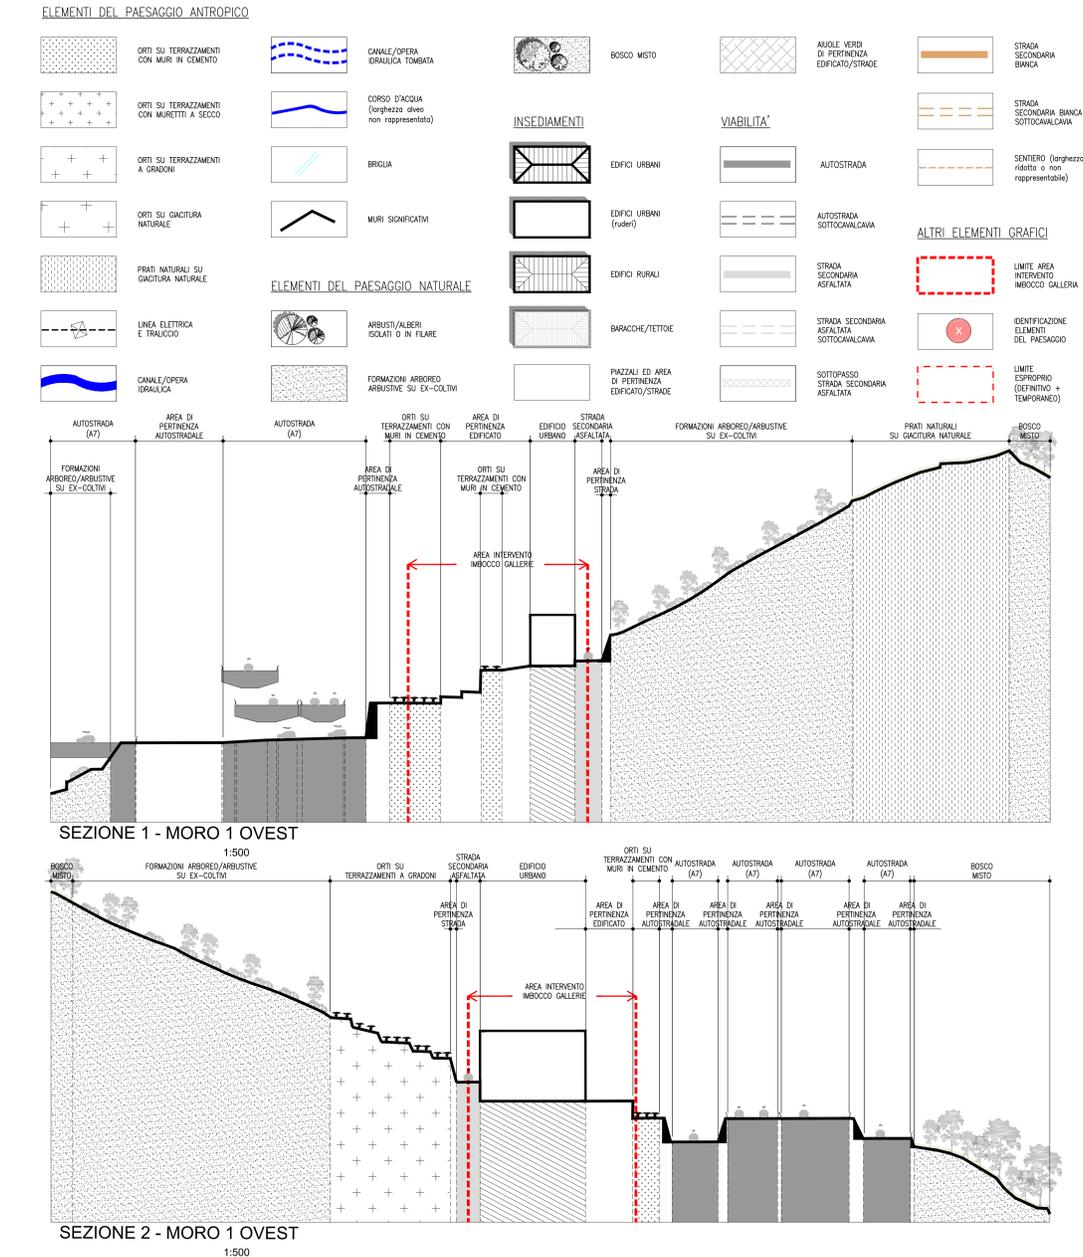


KEY-MAP

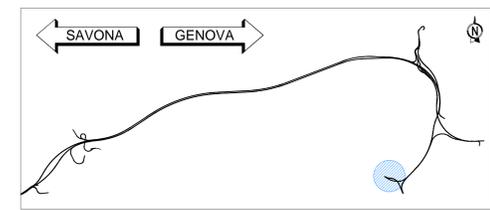

INQUADRAMENTO TERRITORIALE



ELEMENTI PAESAGGISTICI CARATTERIZZANTI L'AREA DI INTERVENTO

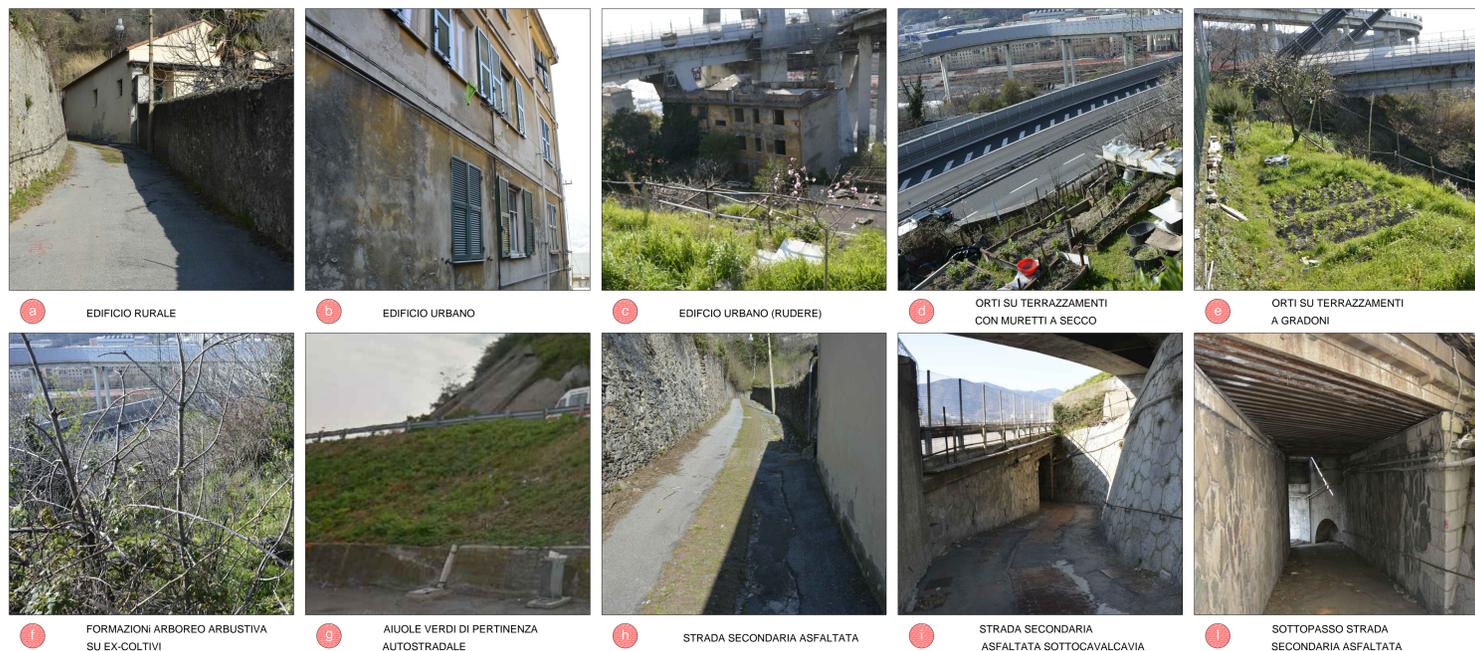

ELEMENTI ARCHITETTONICI AREA VASTA (rivestimento muri, portoni e cancelli)



autostrade per l'italia

NODO STRADALE E AUTOSTRADALE DI GENOVA
 Adeguamento del sistema
 A7 - A10 - A12
 Lotto 4 - Ambito Genova Est - Genova Ovest

PROGETTO ESECUTIVO
S5 - INTERCONNESSIONE DI GENOVA OVEST
GALLERIA MORO 1
INSERIMENTO PAESAGGISTICO IMBOCCO OVEST

ANALISI PAESAGGISTICA DELLO STATO DI FATTO

IL PROGETTISTA SPECIALISTICO Aut. Enrico Favaroni Ord. Ingg. Milano N. 16988		IL RESPONSABILE INTEGRAZIONE PRESTAZIONI SPECIALISTICHE Ing. Piero Neri Ord. Ingg. Milano N. A31041		IL DIRETTORE TECNICO Ing. Orlando Morici Ord. Ingg. Parma N. 1496	
CODICE IDENTIFICATIVO 110722 LL04 PE S5 G19 GP19W 00000 DAUA 4247 -1		REDAZIONE 11/05/2018		VERIFICAZIONE 11/05/2018	
SUPPORTO SPECIALISTICO Ing. Sara Frisani Ord. Ingg. Genova N. 9510A		SISTEMA HYDEA		SEZIONE 11/05/2018 11/05/2018 11/05/2018	
VISTO DEL COMMITTENTE autostrade per l'italia		VISTO DEL CONCESSIONARIO Ministero delle Infrastrutture e dei Trasporti			