




SEZIONE 1-1  
1:200

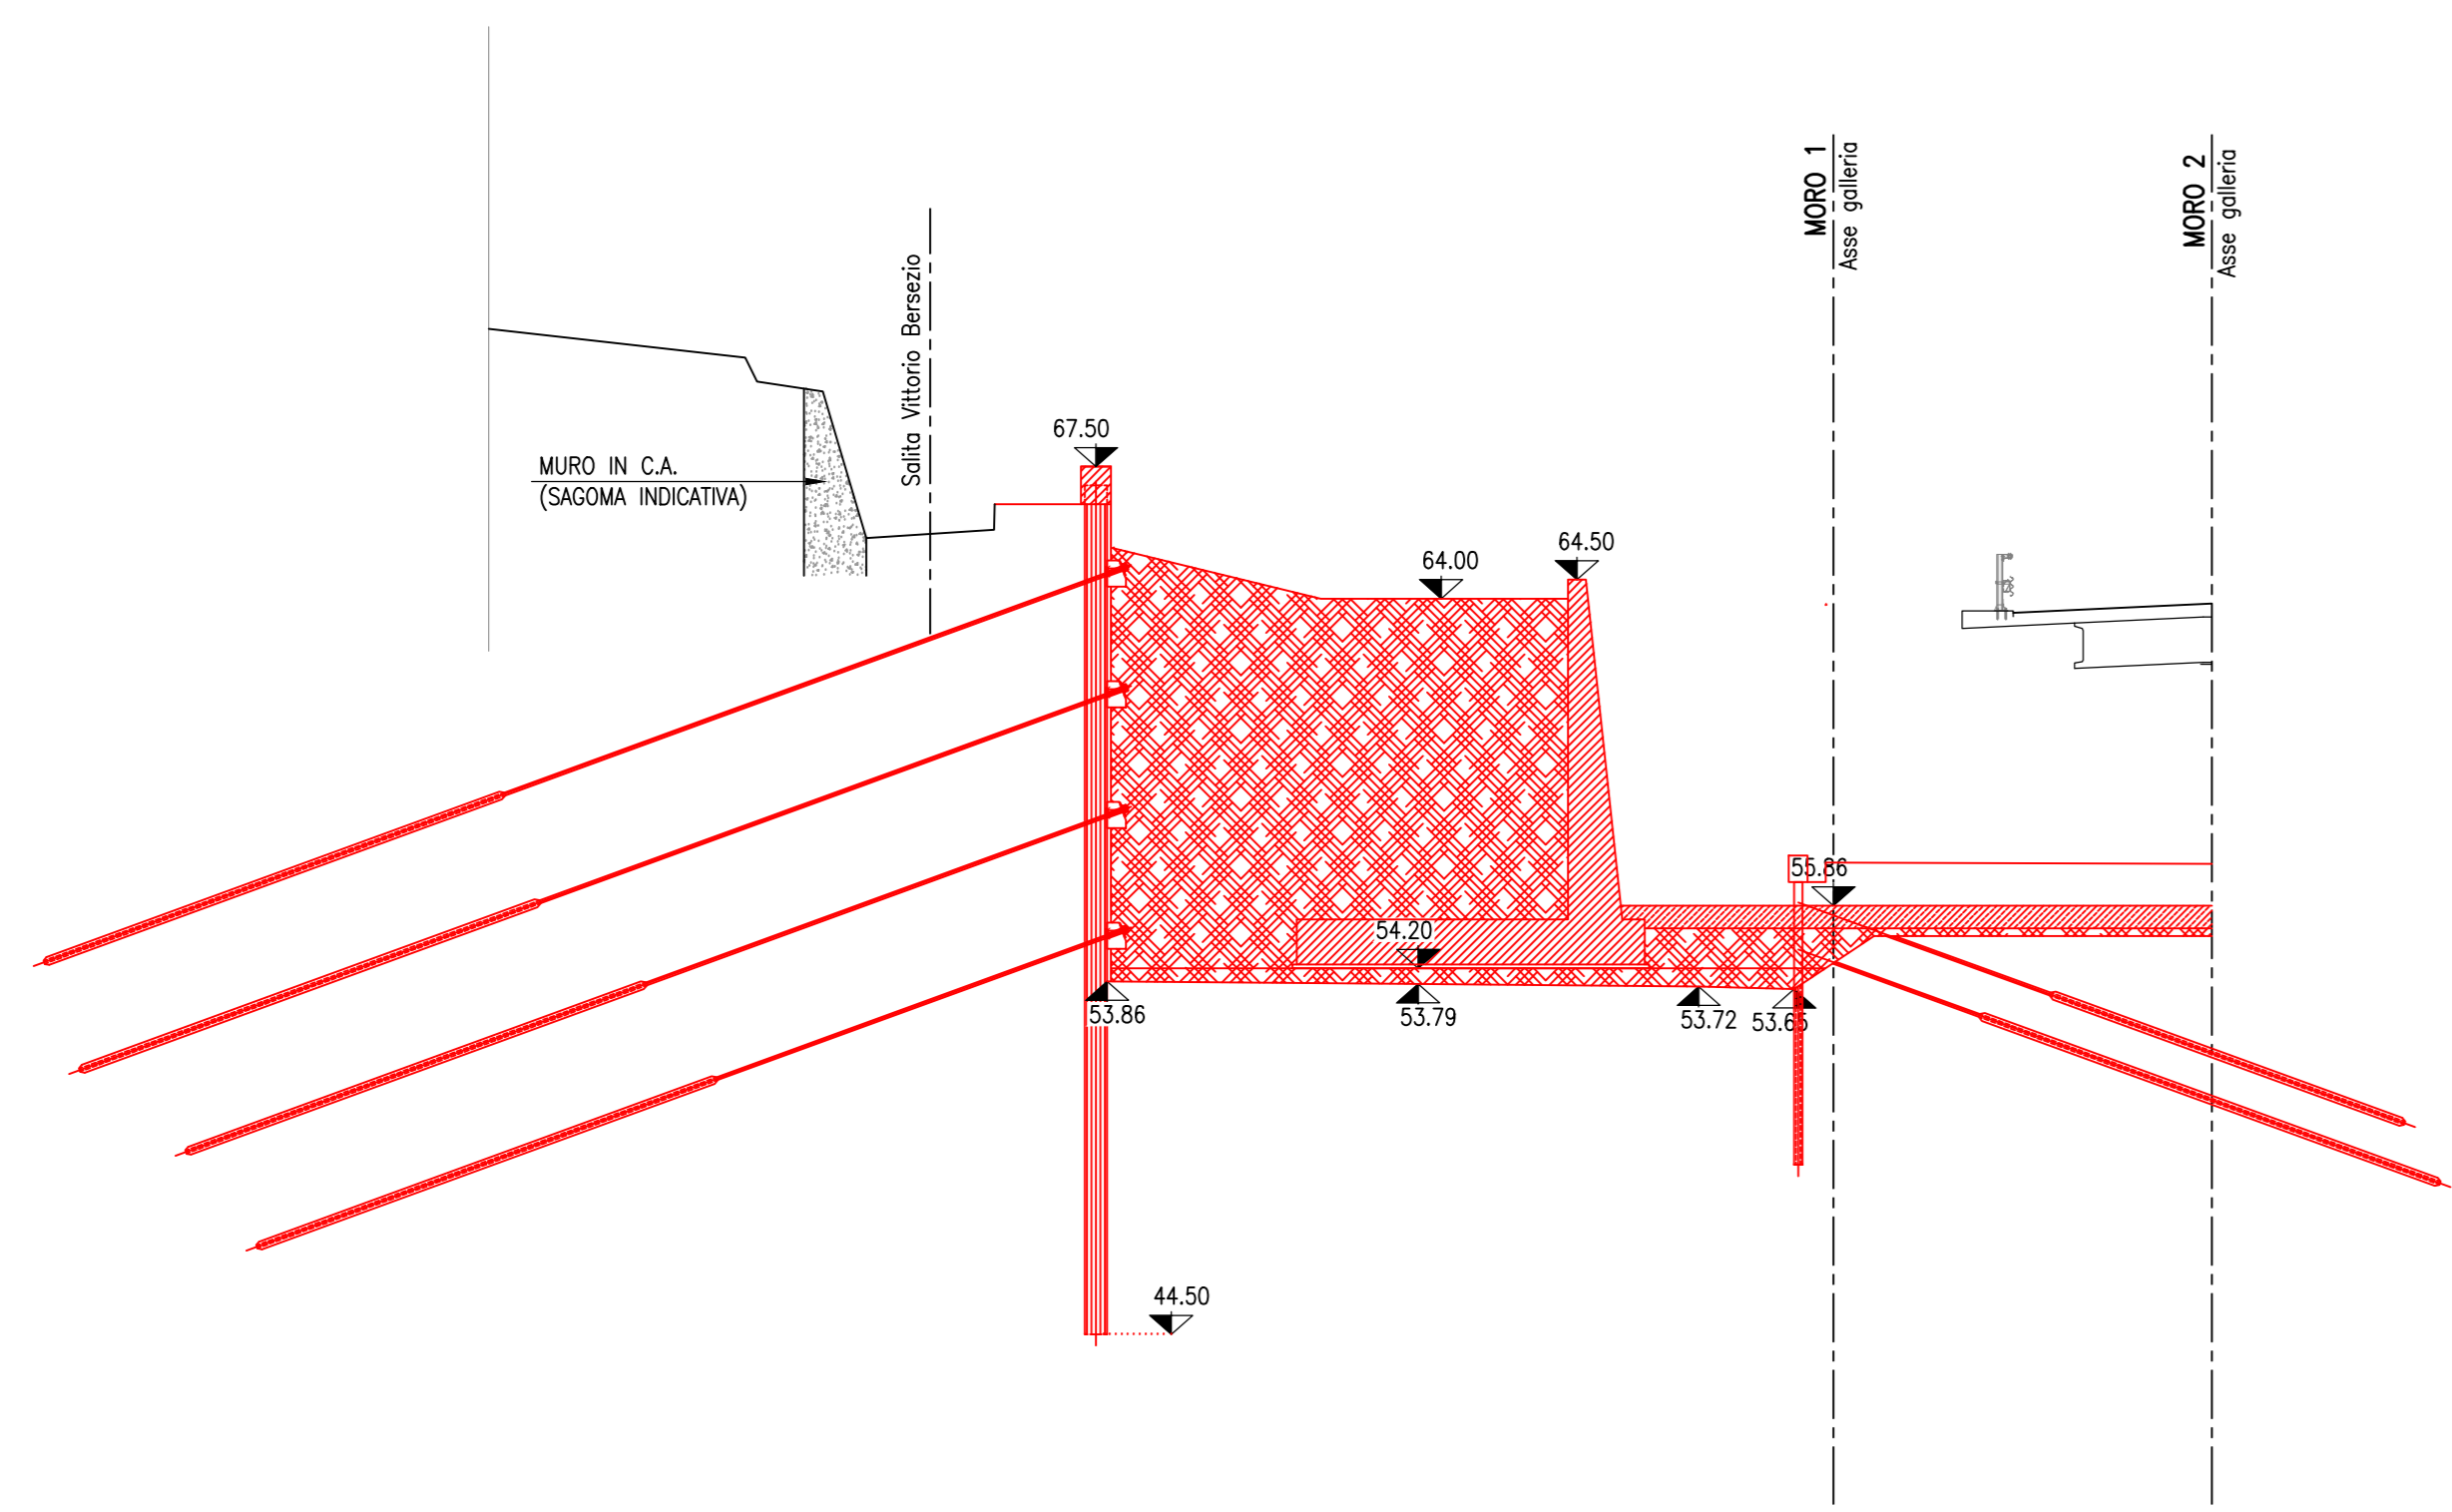

SEZIONE 2-2  
1:200

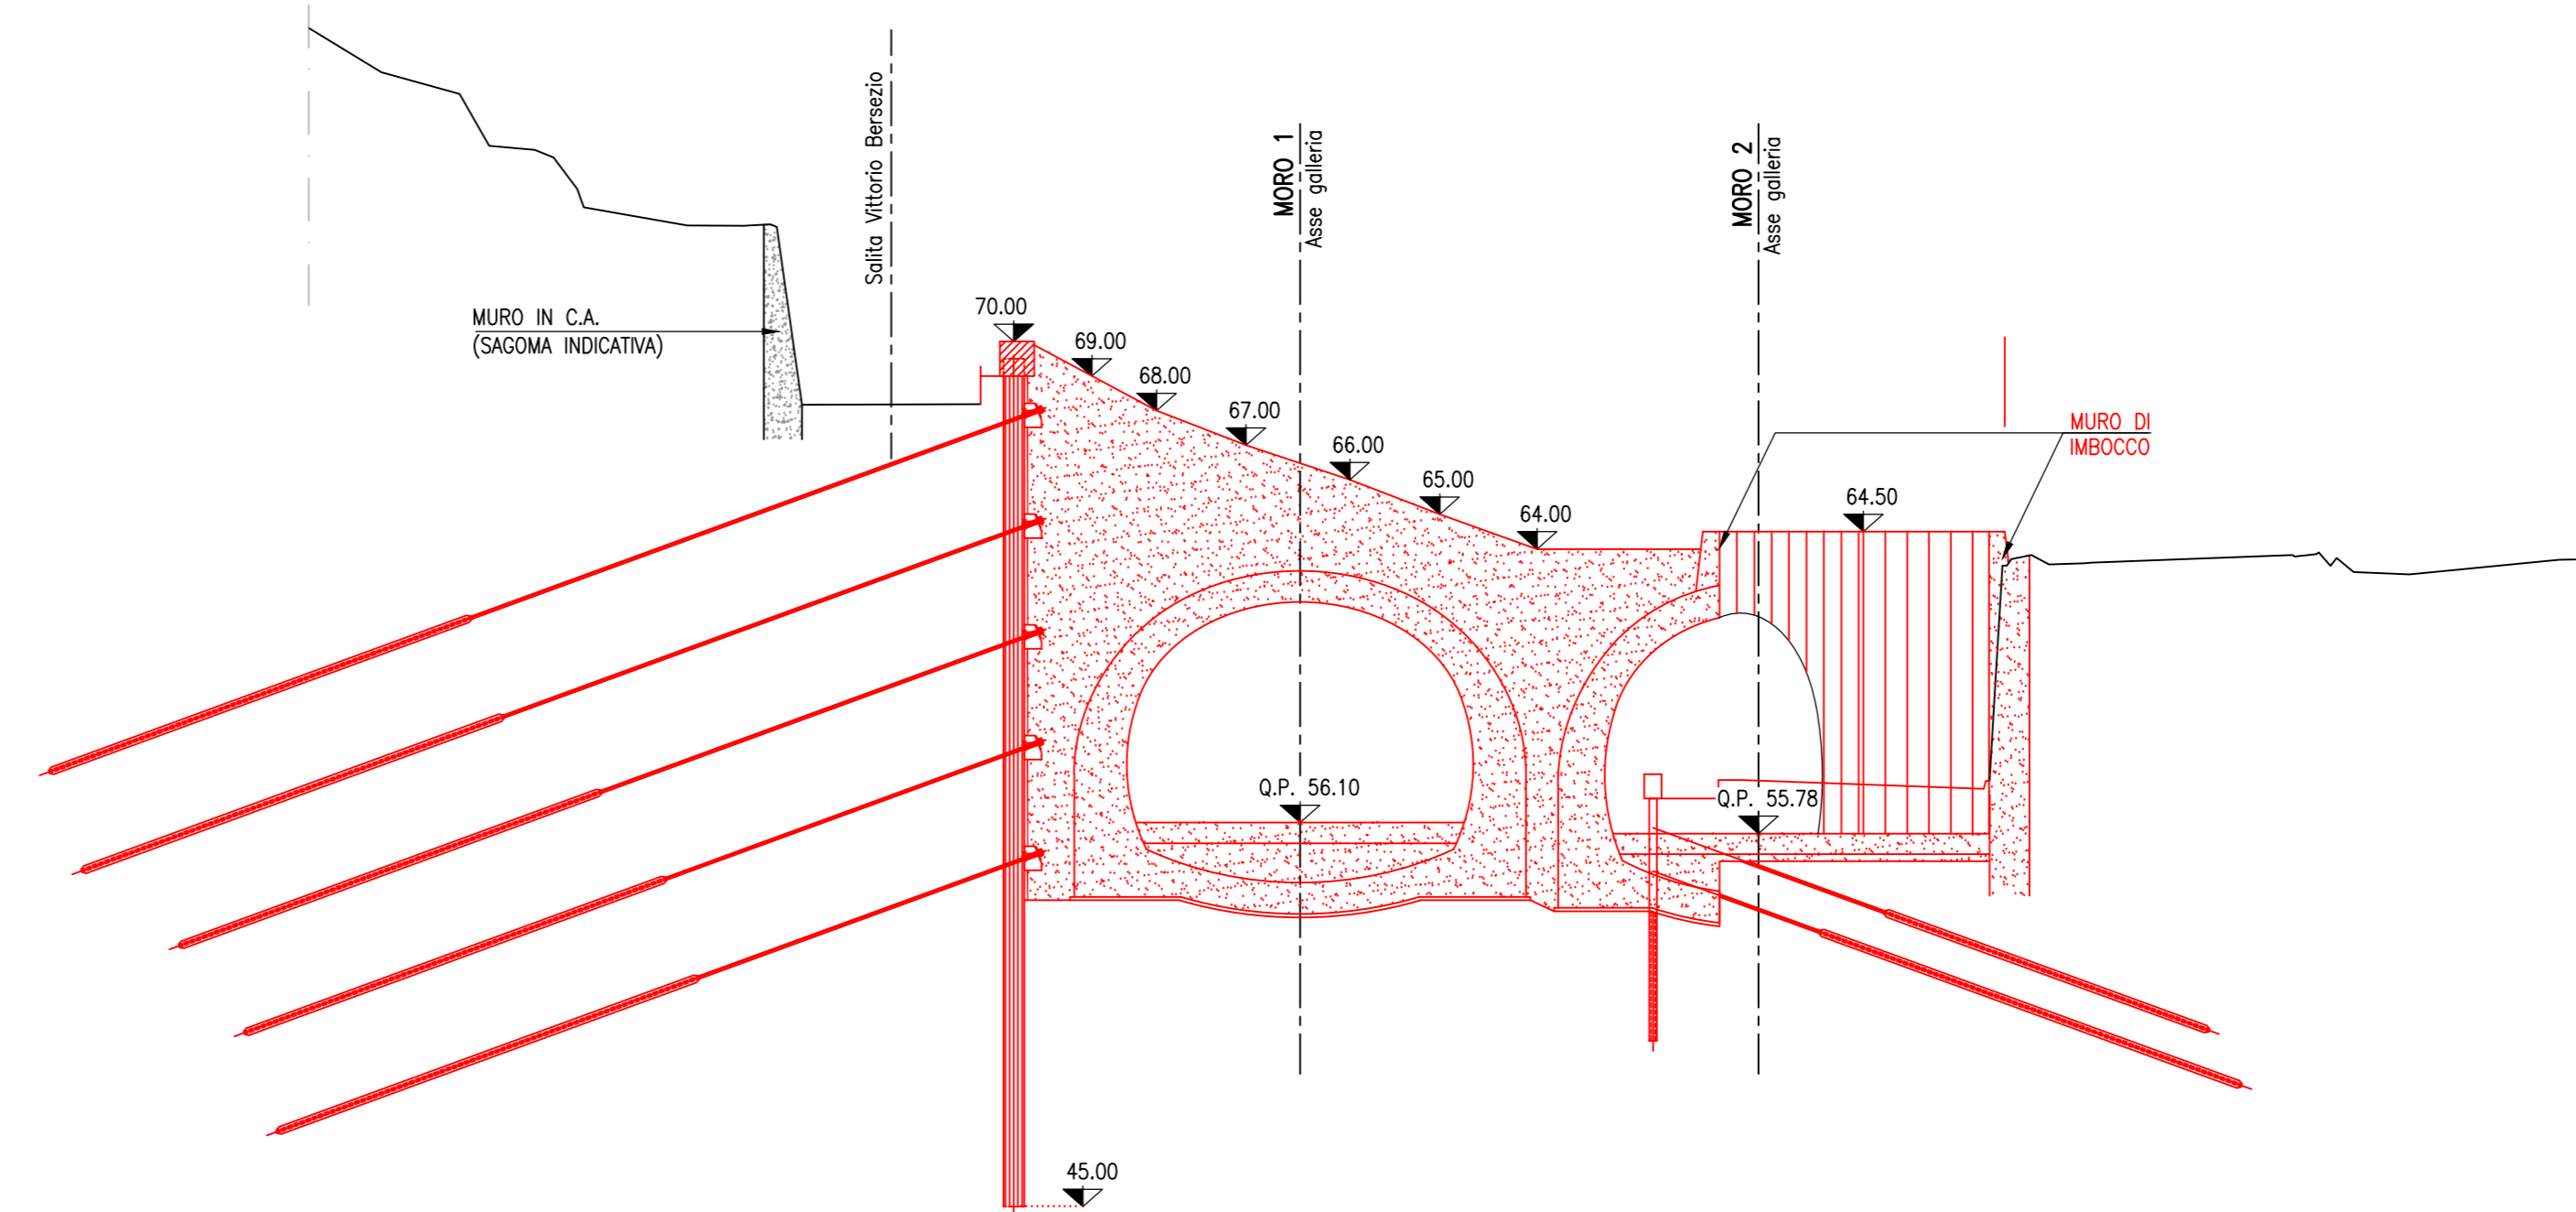


KEY-MAP

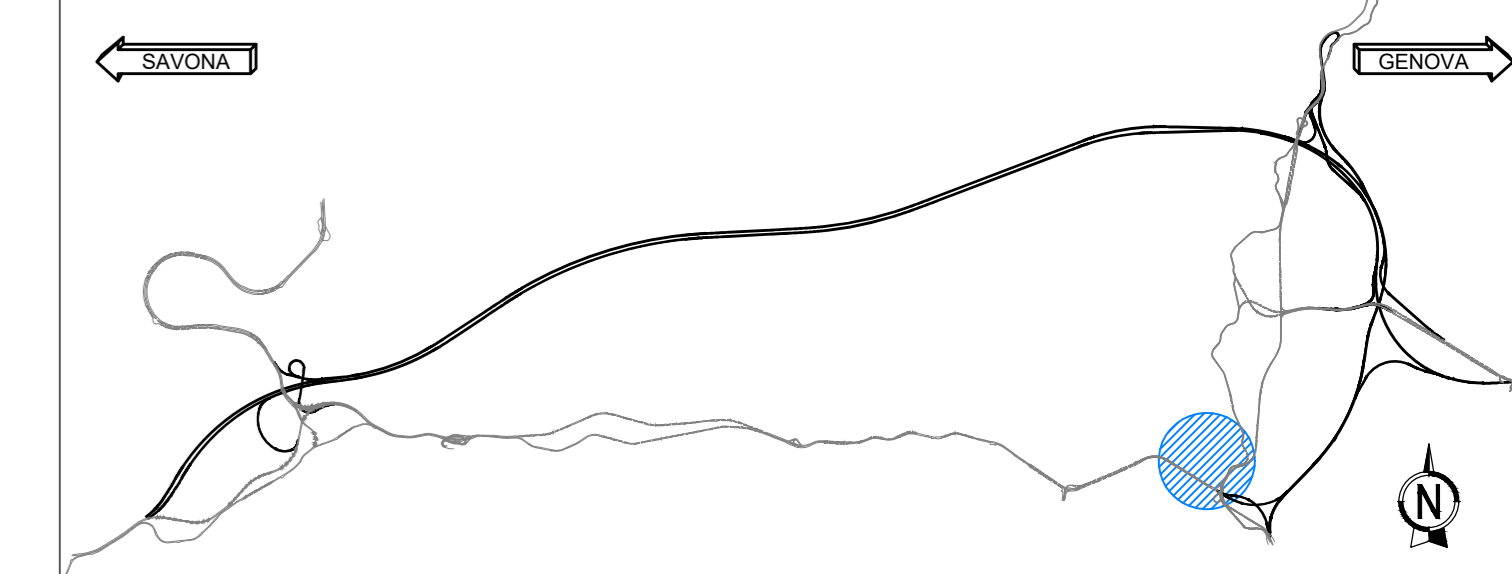


STRALCIO PLANIMETRICO




SEZIONE 3-3  
1:200

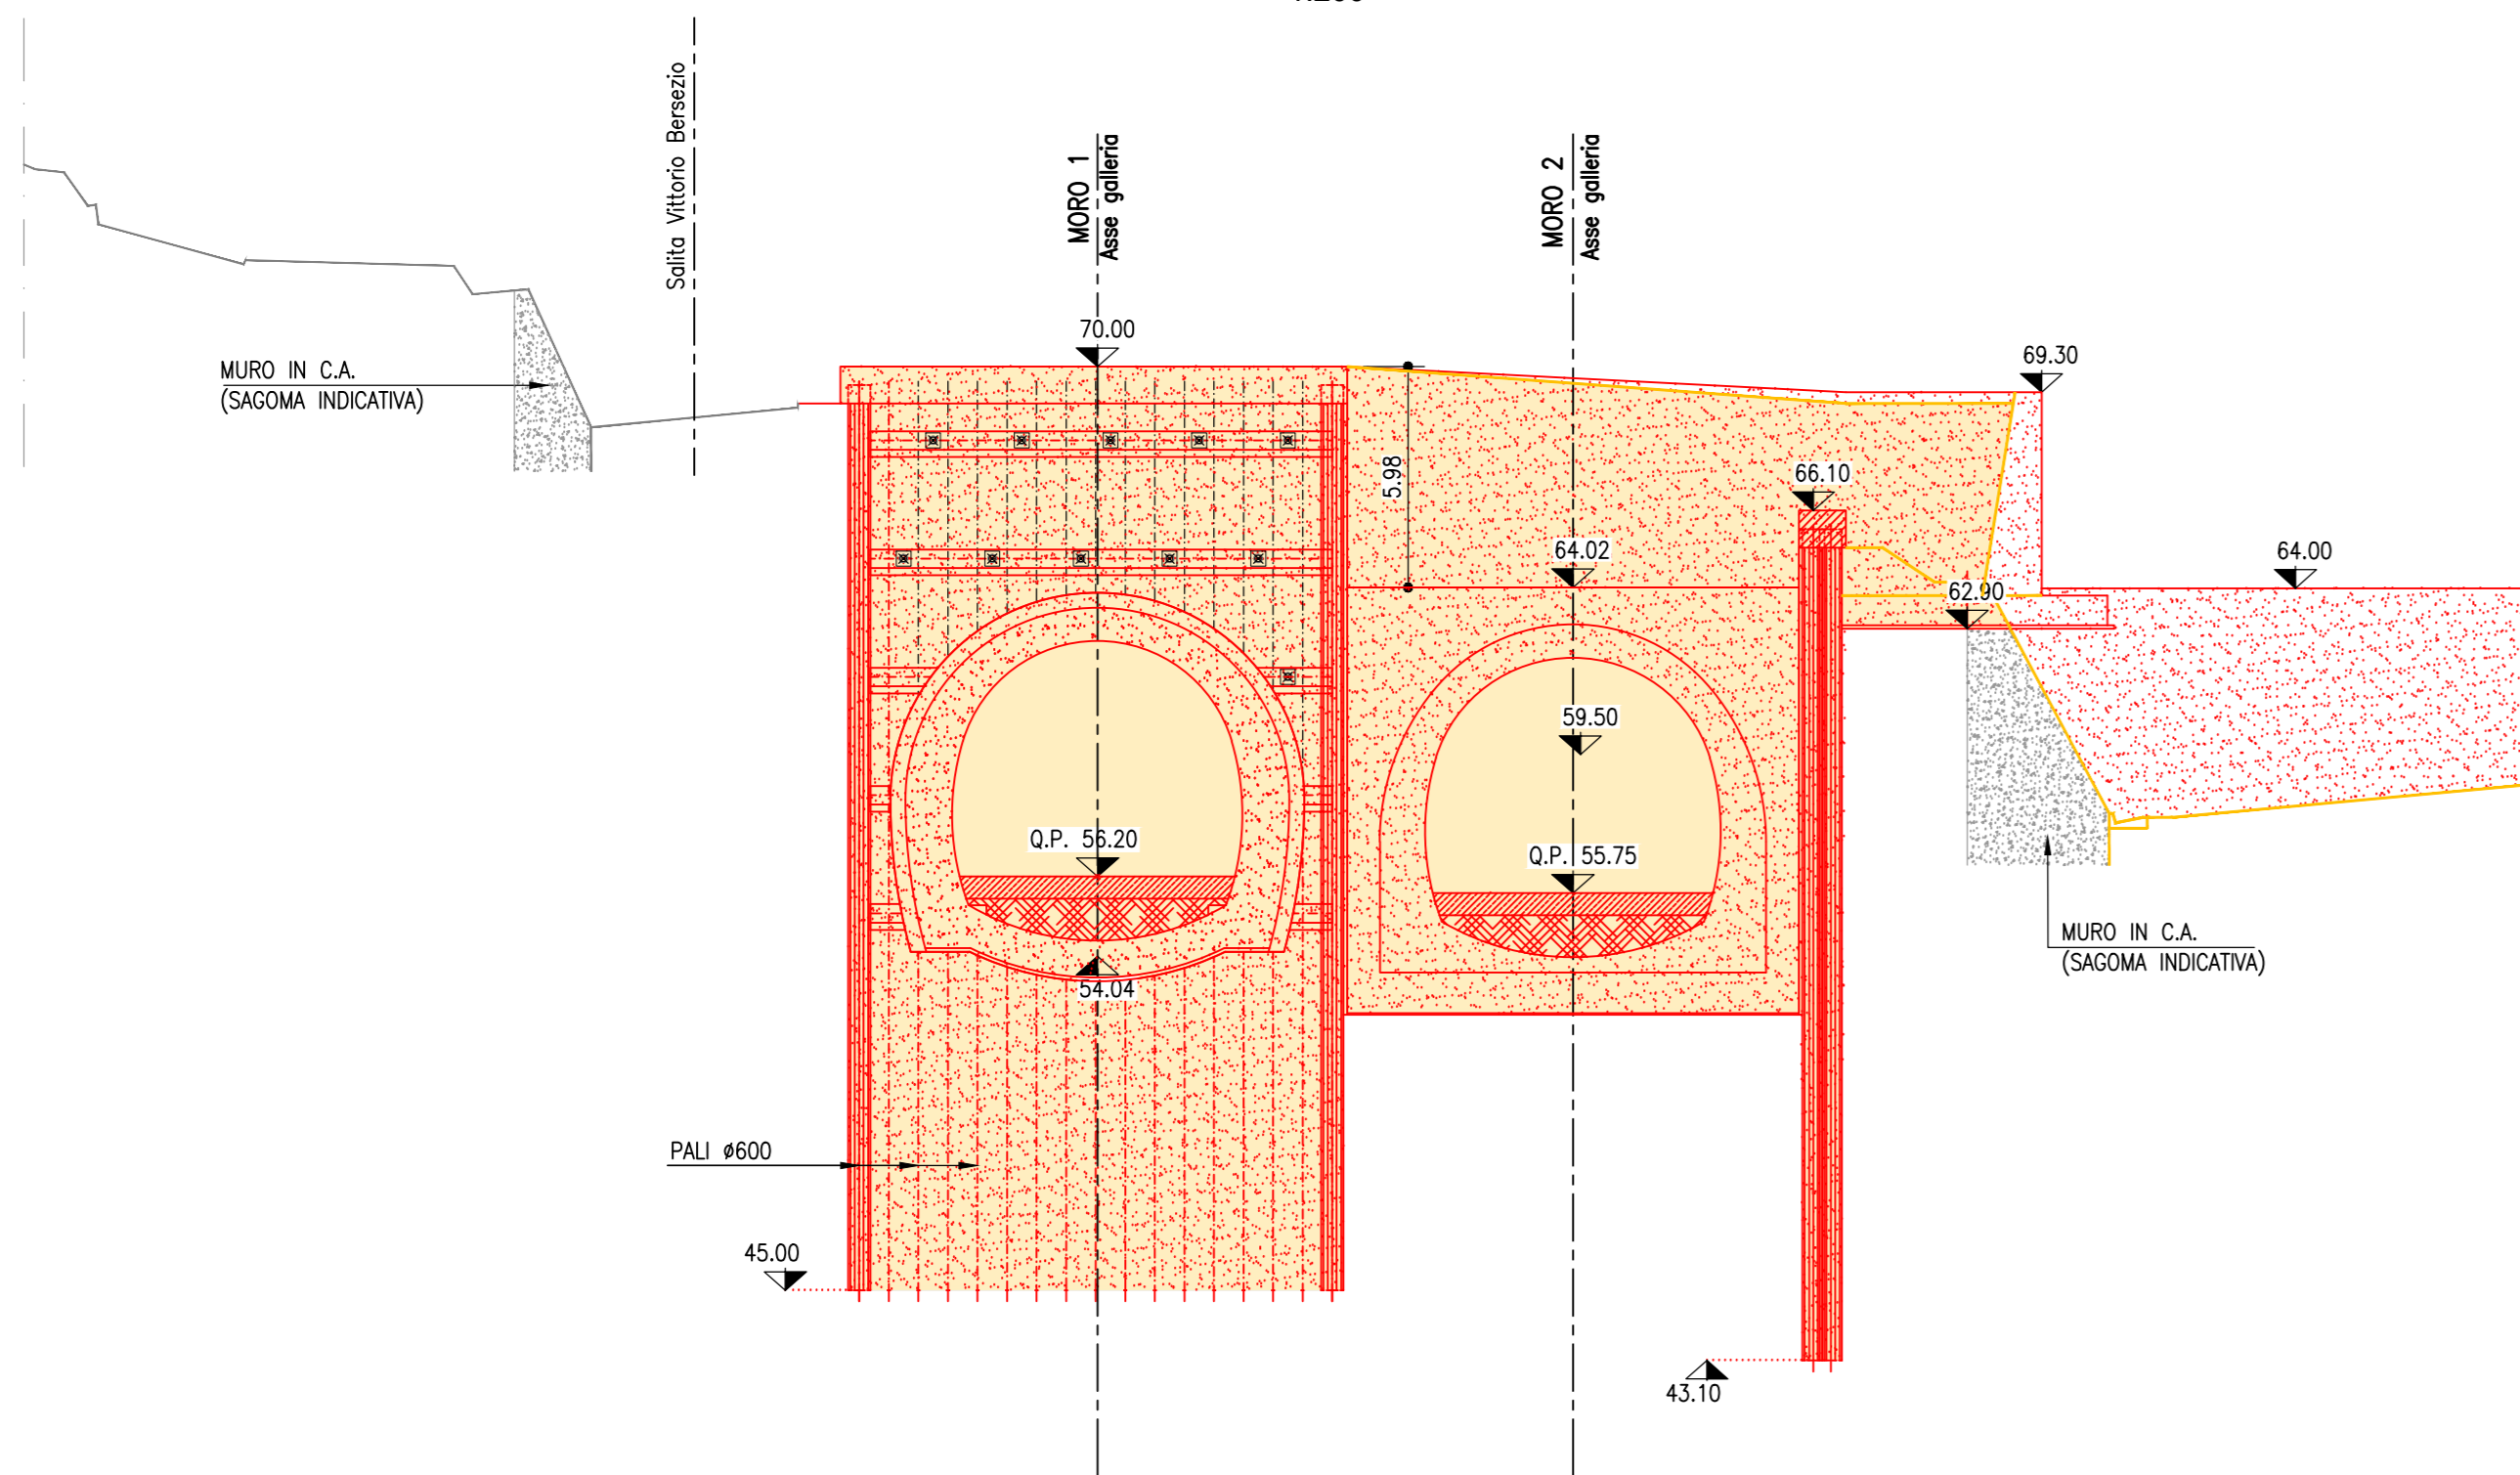

SEZIONE 4-4  
1:200

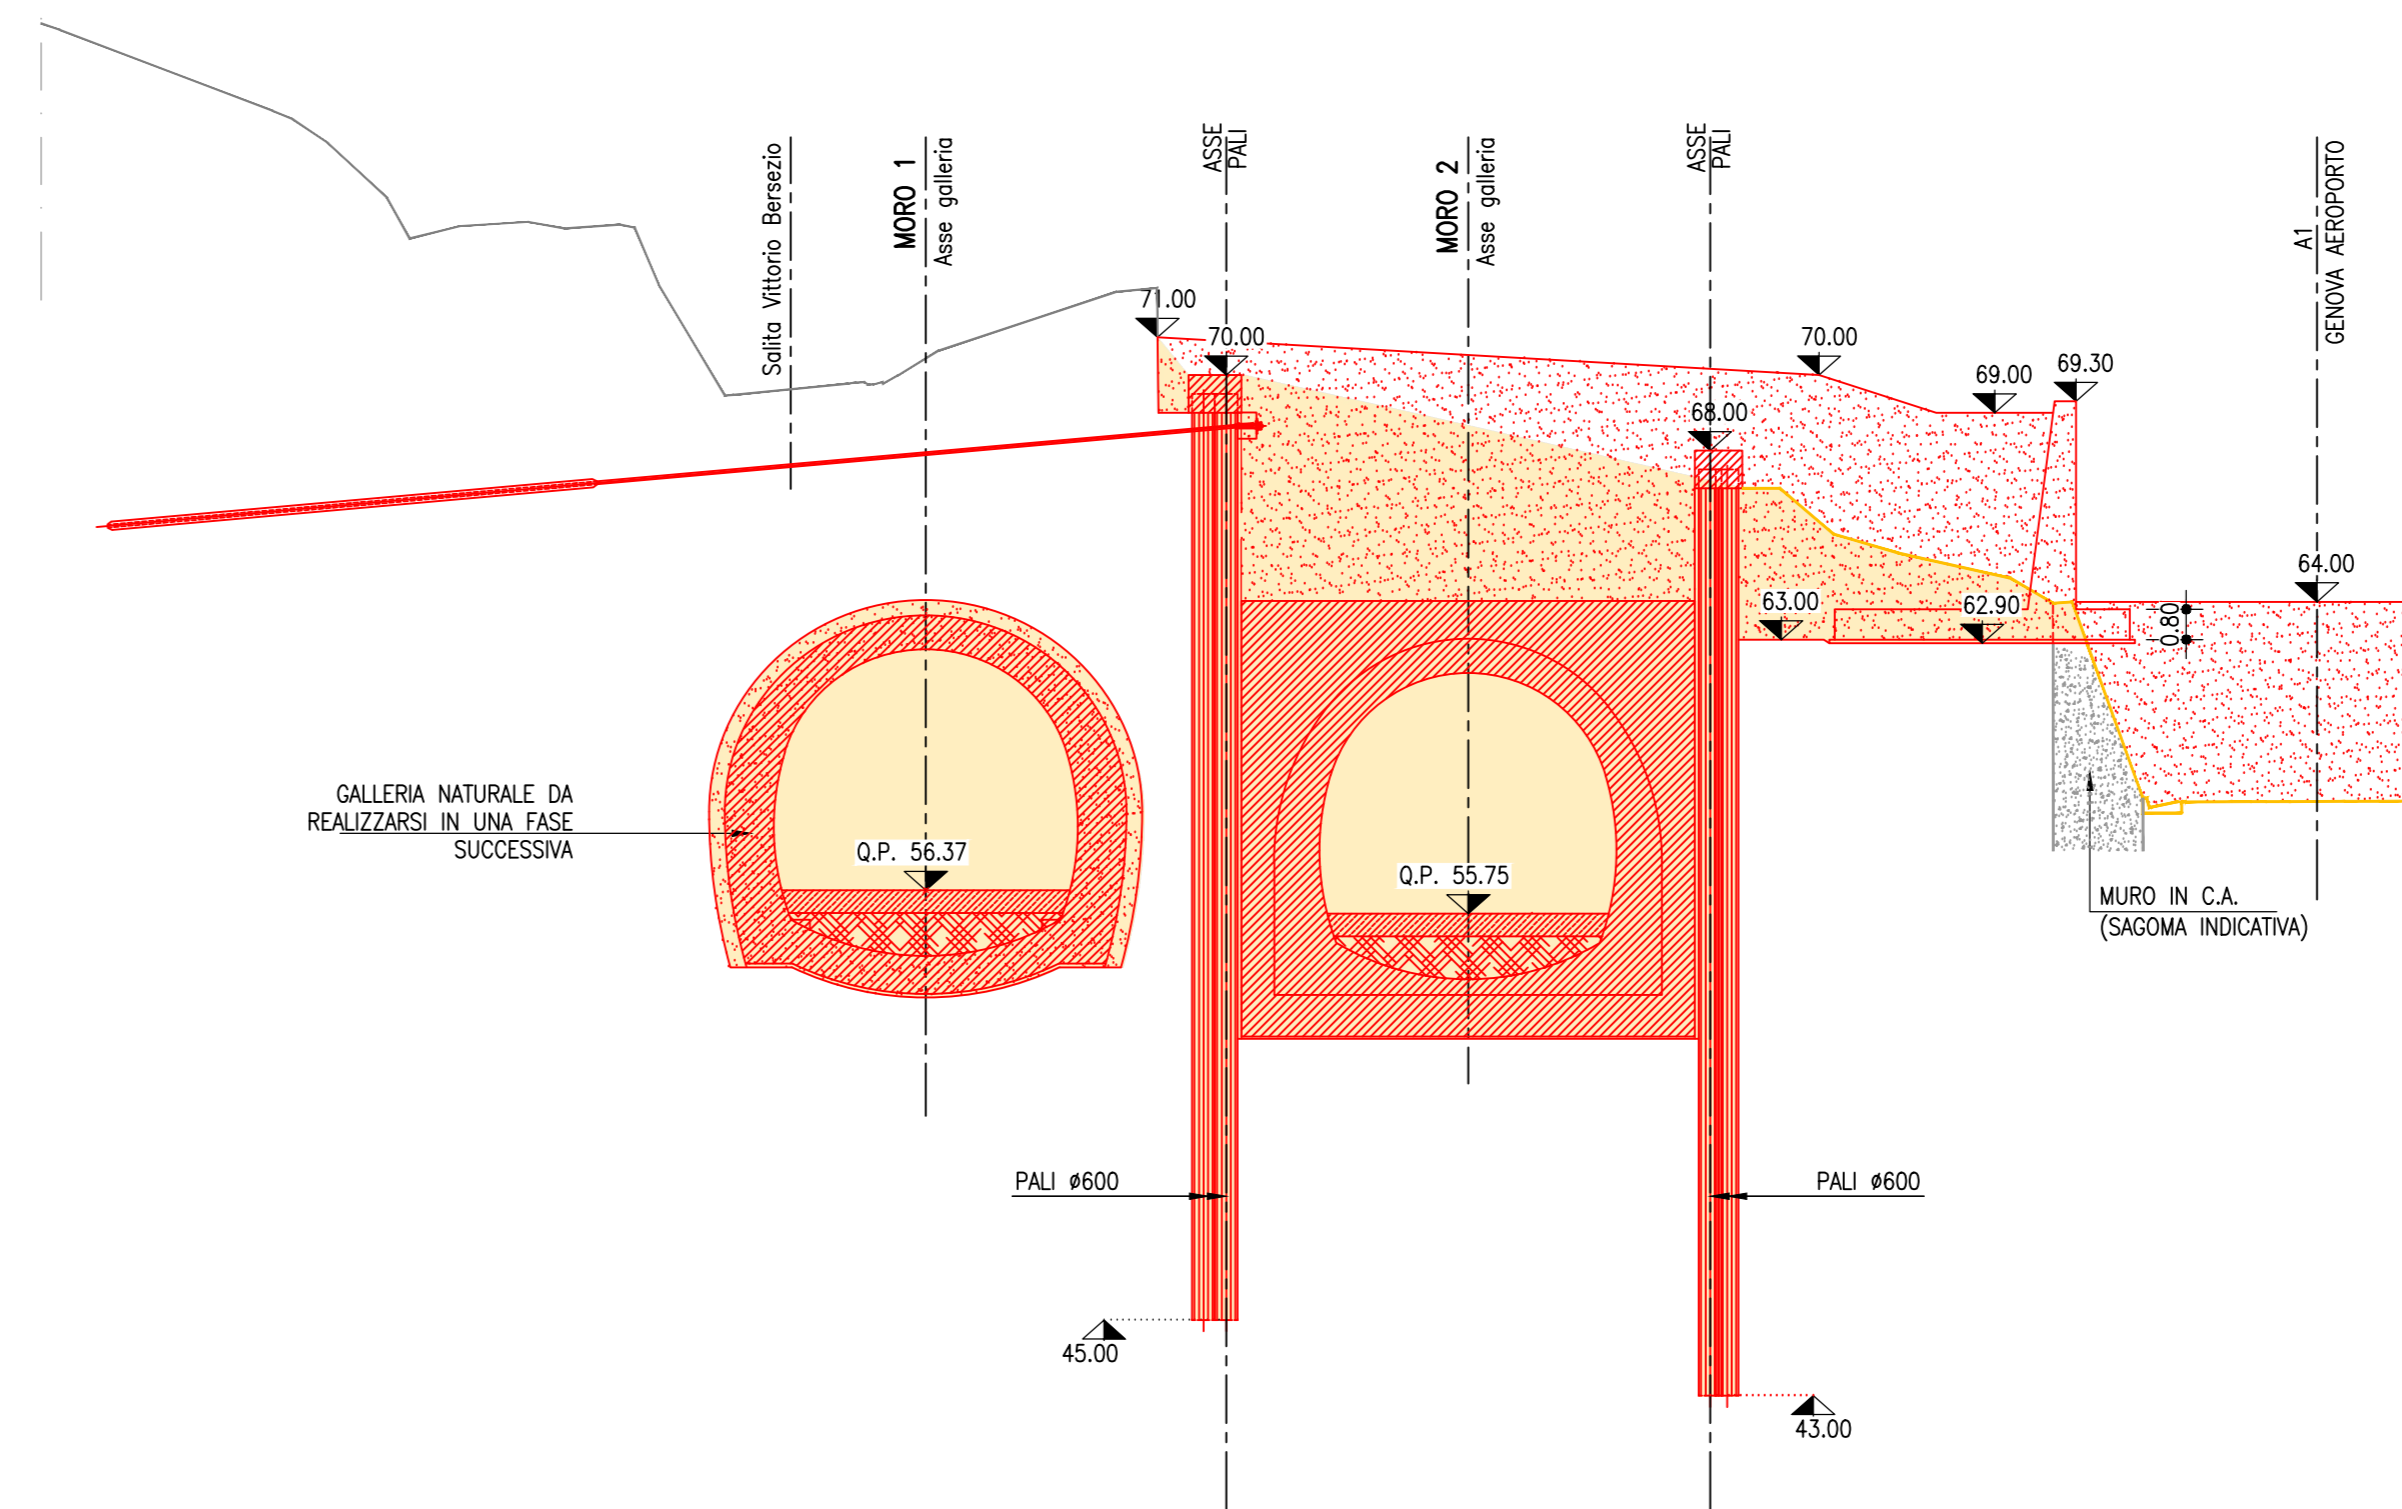

SEZIONE 5-5  
1:200

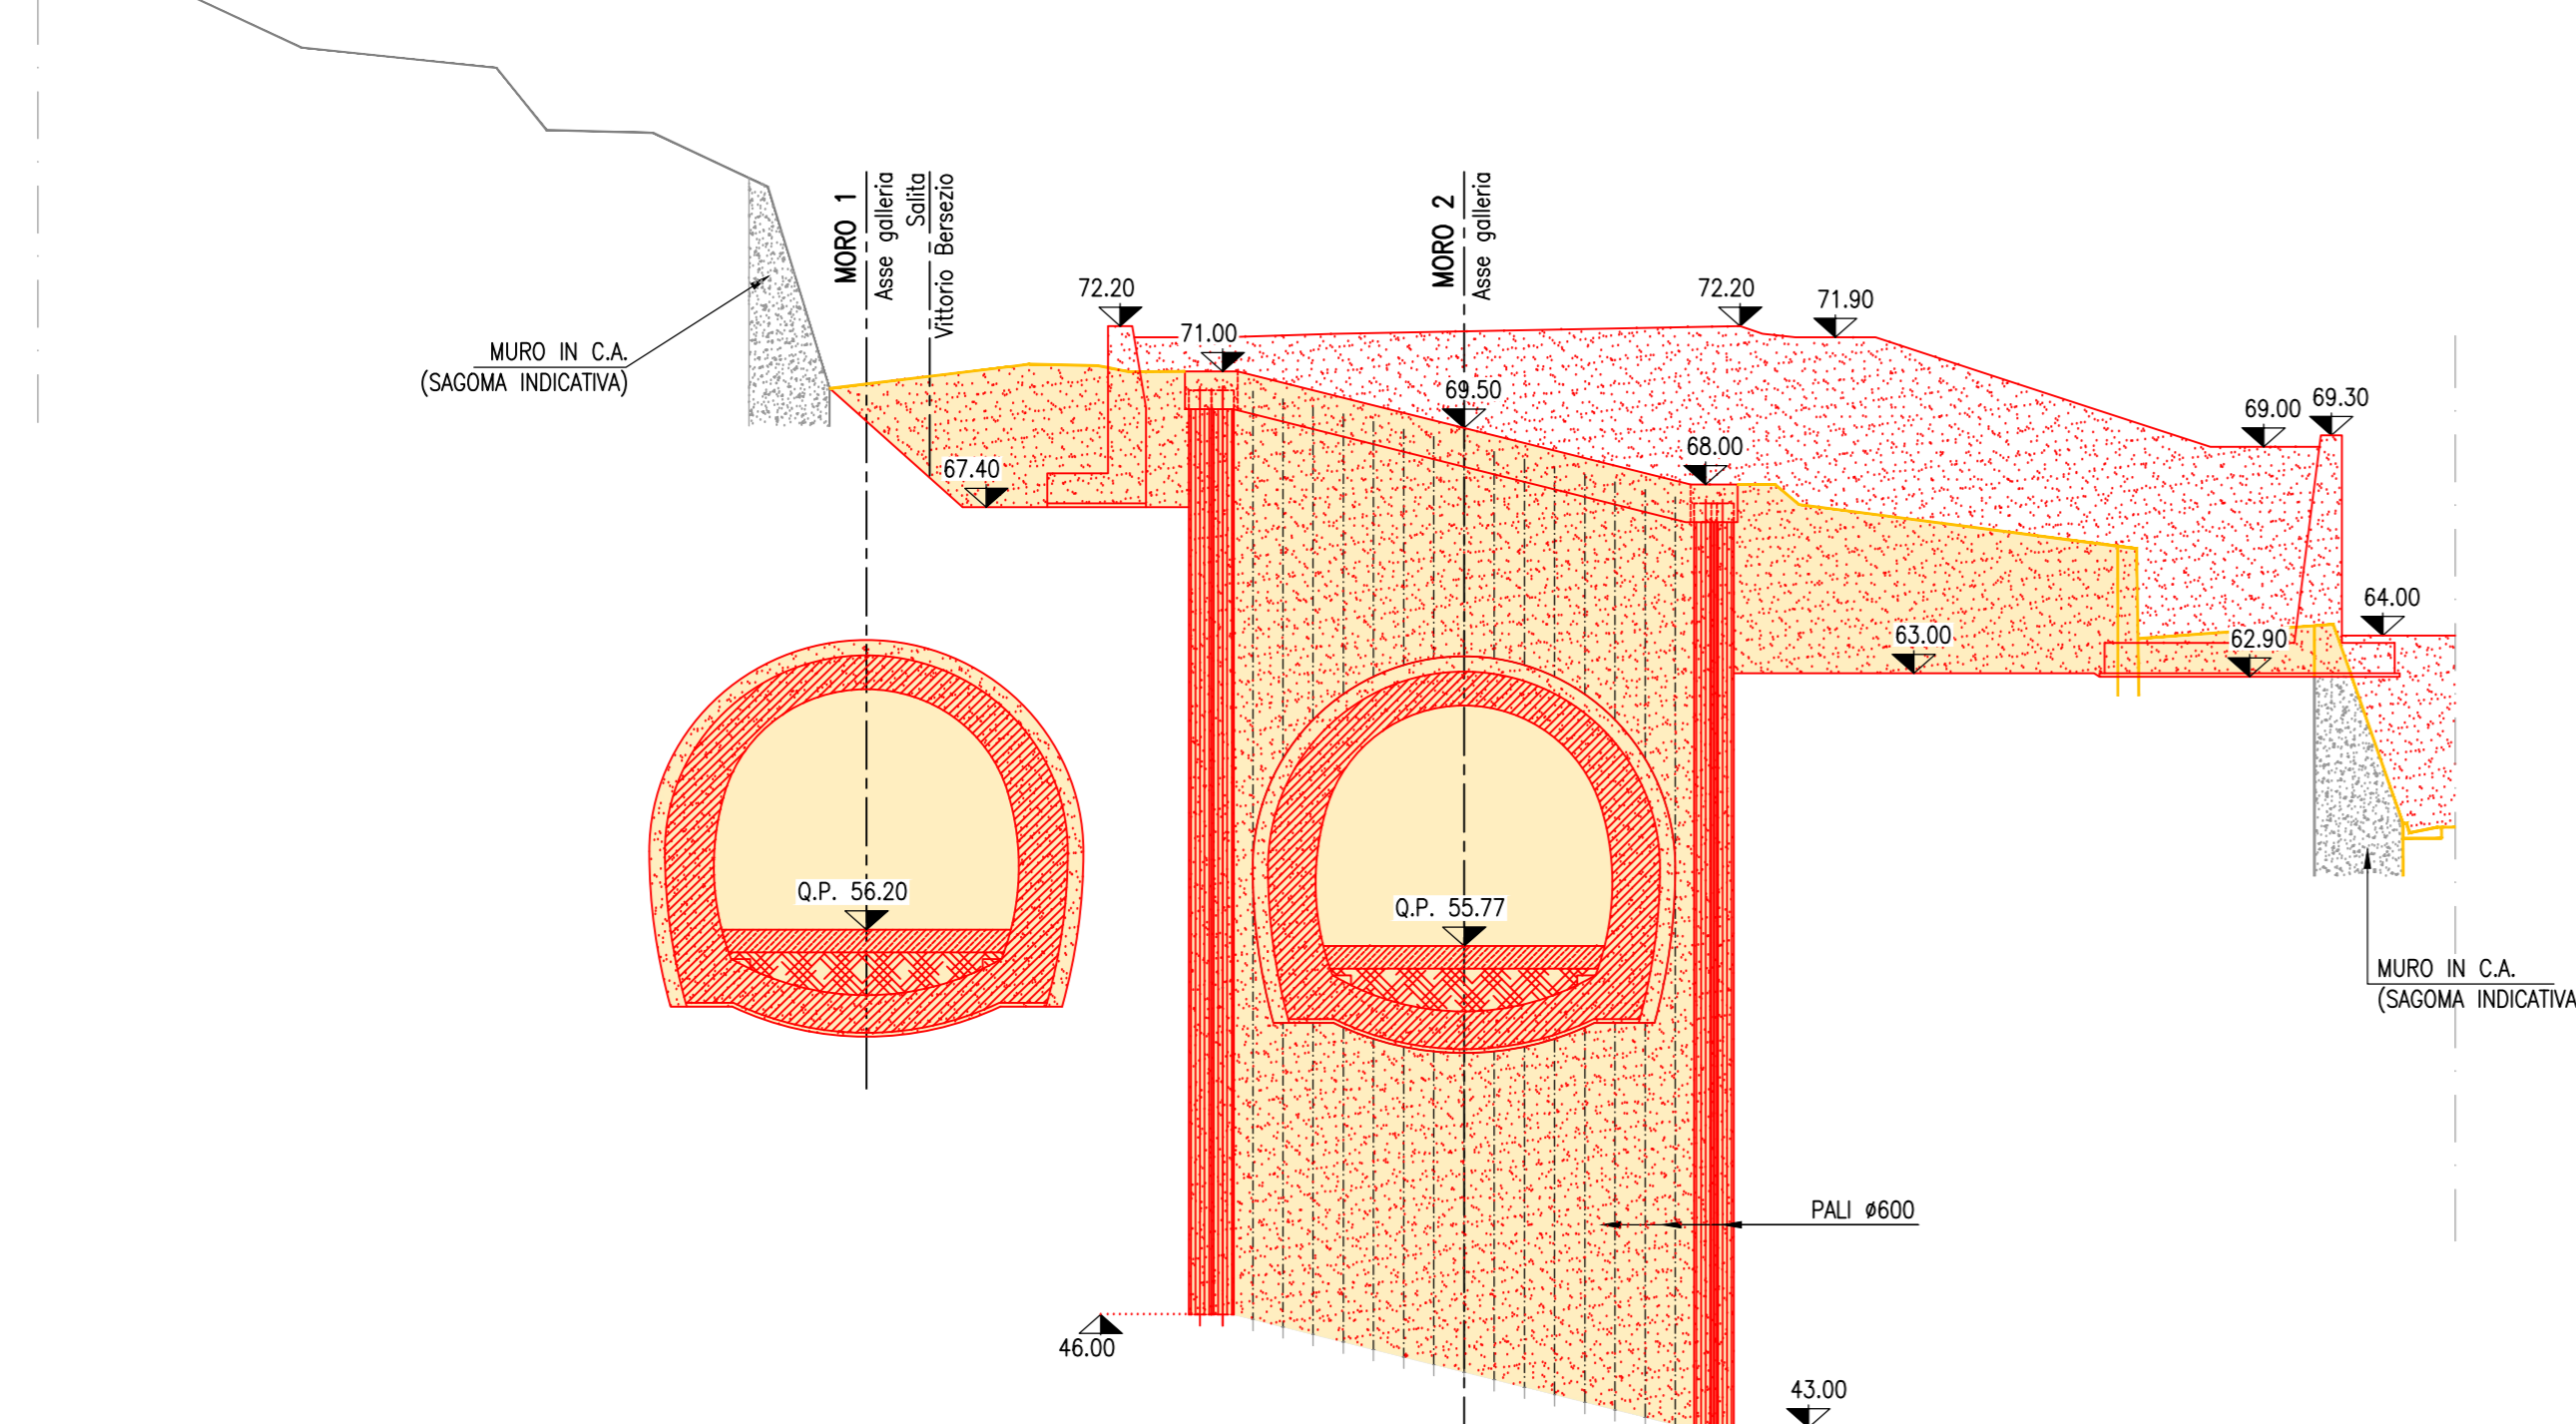

**autostrade** per l'italia

NODO STRADALE E AUTOSTRADALE DI GENOVA

Adeguamento del sistema  
A7 - A10 - A12

Lotto 4 - Ambito Genova Est - Genova Ovest

PROGETTO ESECUTIVO

S5 - INTERCONNESSIONE DI GENOVA OVEST

GALLERIA MORO 1 - Moro 2

Inserimento paesaggistico Imb. Galleria Moro 1 - lato SV (Ovest)

Sezioni trasversali - Scavi e riporti  
Configurazione morfologica del terreno - Tav. 1/2

IL PROGETTISTA SPECIALISTICO Arch. Enrico Fregonese Ord. Ingg. Milano N. 10988 RESPONSABILE ARCHITETTURA E PAESAGGIO	IL RESPONSABILE INTEGRAZIONE PRESTAZIONI SPECIALISTICHE Ing. Piero Mella Ord. Ingg. Milano N. 430141	IL DIRETTORE TECNICO Ing. Oreste Morzi Ord. Ingg. Parma N. 1406
--	---	---

APPENDICE PROGETTO Codice Documento: 110000000	Forma: Carta	Progetto: 1/1	REVISIONE	ORDINATORE
110722	LL04	PE S5	G19	GP19W
	SZT00	DAUA	4249	1
SCALA				1:200

PROJECT MANAGER Ing. Sara Frisani Ord. Ingg. Genova N. 9810A	SUPPORTO SPECIALISTICO <b>HYDEA</b>	REVISIONE 1 2 3 4
--	--	-------------------------------

VISTO DEL COMMITTENTE <b>autostrade</b> per l'italia IL RESPONSABILE DIRETTORE DELL'INTERVENTO Ing. Adriano Sabatini	VISTO DEL CONCESSIONARIO Ministero delle Infrastrutture e dei Trasporti IL RESPONSABILE DIRETTORE GENERALE Ing. ...
---	--