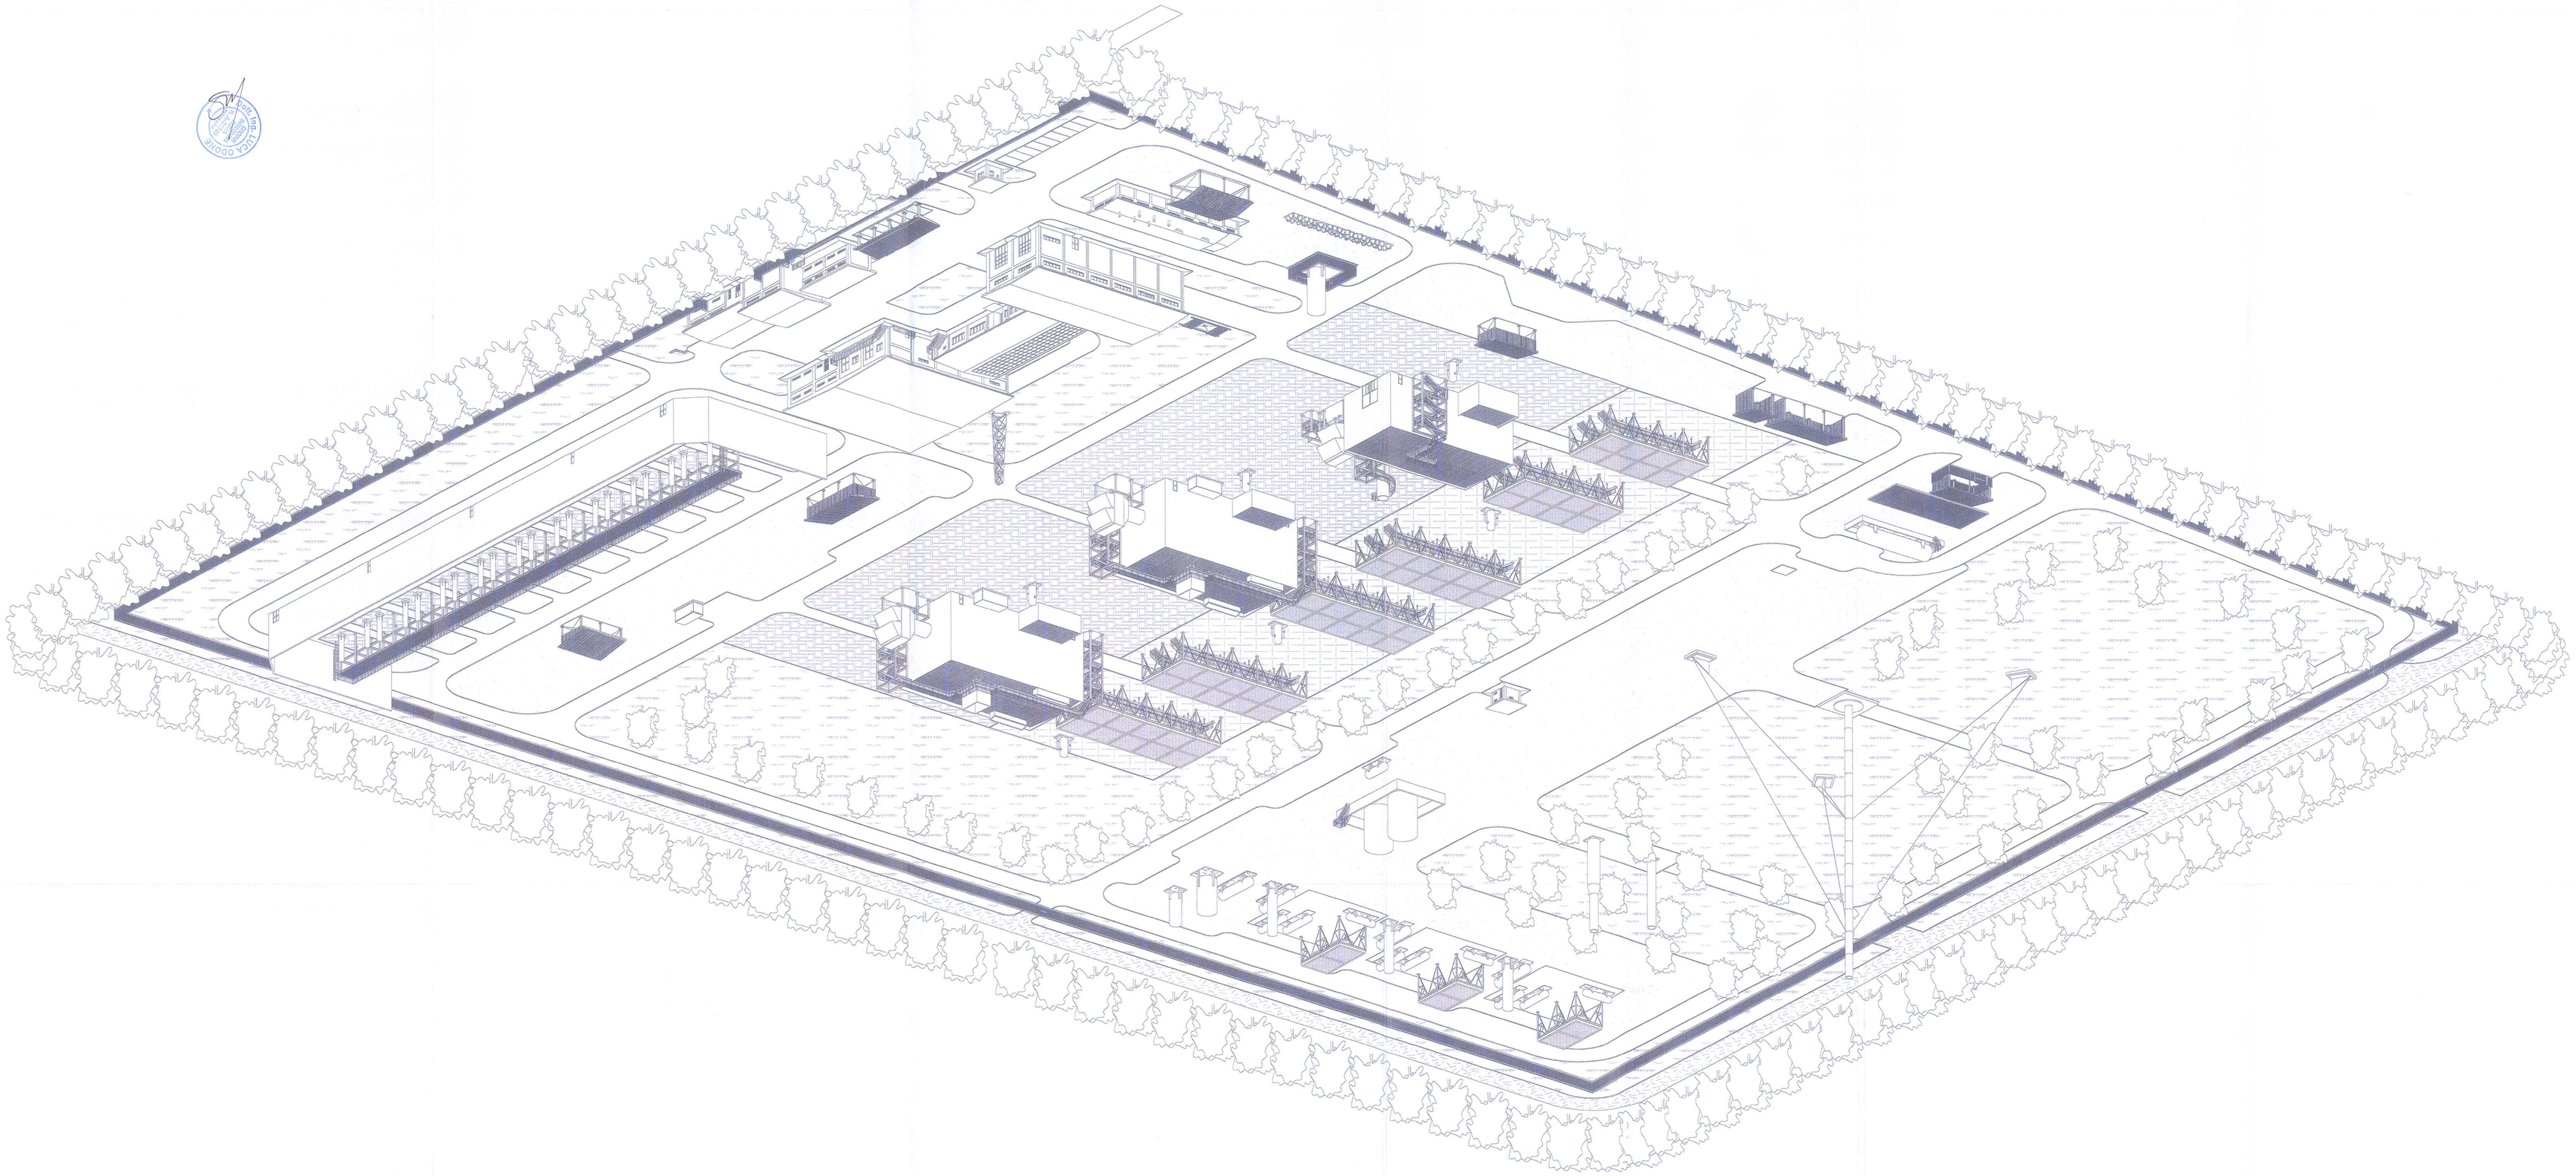

02	07/06/13	EMISSIONE FINALE PER ENTI	VANNI	BAMBRI	LFESCH		
01	18/03/13	EMISSIONE FINALE - REV. DOVE INDICATO	VANNI	BAMBRI	LFESCH		
00	07/01/13	EMISSIONE PER COMMENTI	VANNI	BAMBRI	LFESCH		
REV. NO.	DATE DATE	REVISIONE / REVISION	DISEGN. DRAWN	CONTR. CHECKED	APPROV. APPROVED	LIVELLO REVISIONE REV. LEVELS	

STOGIT
SNAM RETE GAS

CENTRALE STOCCAGGIO GAS ALFONSINE
INGEGNERIA DI BASE PER LA REALIZZAZIONE
DELLA CENTRALE DI STOCCAGGIO GAS

APS
ENGINEERING COMPANY
ROMA

ASSONOMETRICO

P-1434-ARC-0000-013

DISEGNO	DISEGNATO IL DRAWN BY	AREA NO. AREA NO.	MODIF. NO. MODIF. NO.	DESCRIZIONE DISEGNO DRAWING DESCRIPTION			
DRAWN	DATE		0128	00	BA02	33120	1 / 1

STANDARDIZATION

FILE : P-1434-ARC-0000-013_02.dwg

NUOVA UTILIZZAZIONE DEL DEPOSITO ALFONSINE STANDARDIZATION	DISEGNI DI RIFERIMENTO / REFERENCE DRAWINGS	NUMERO DISEGNO / DWG. NUMBER