


LEGENDA INTERVENTI	
SIMBOLO	DESCRIZIONE
	-RIPRISTINO DEL PARCHEGGIO ANTE OPERAM.
	-RECINZIONE IN RETE METALLICA DA MANTENERE.

PARTICOLARE PAVIMENTAZIONE RIPRISTINATA 1:20

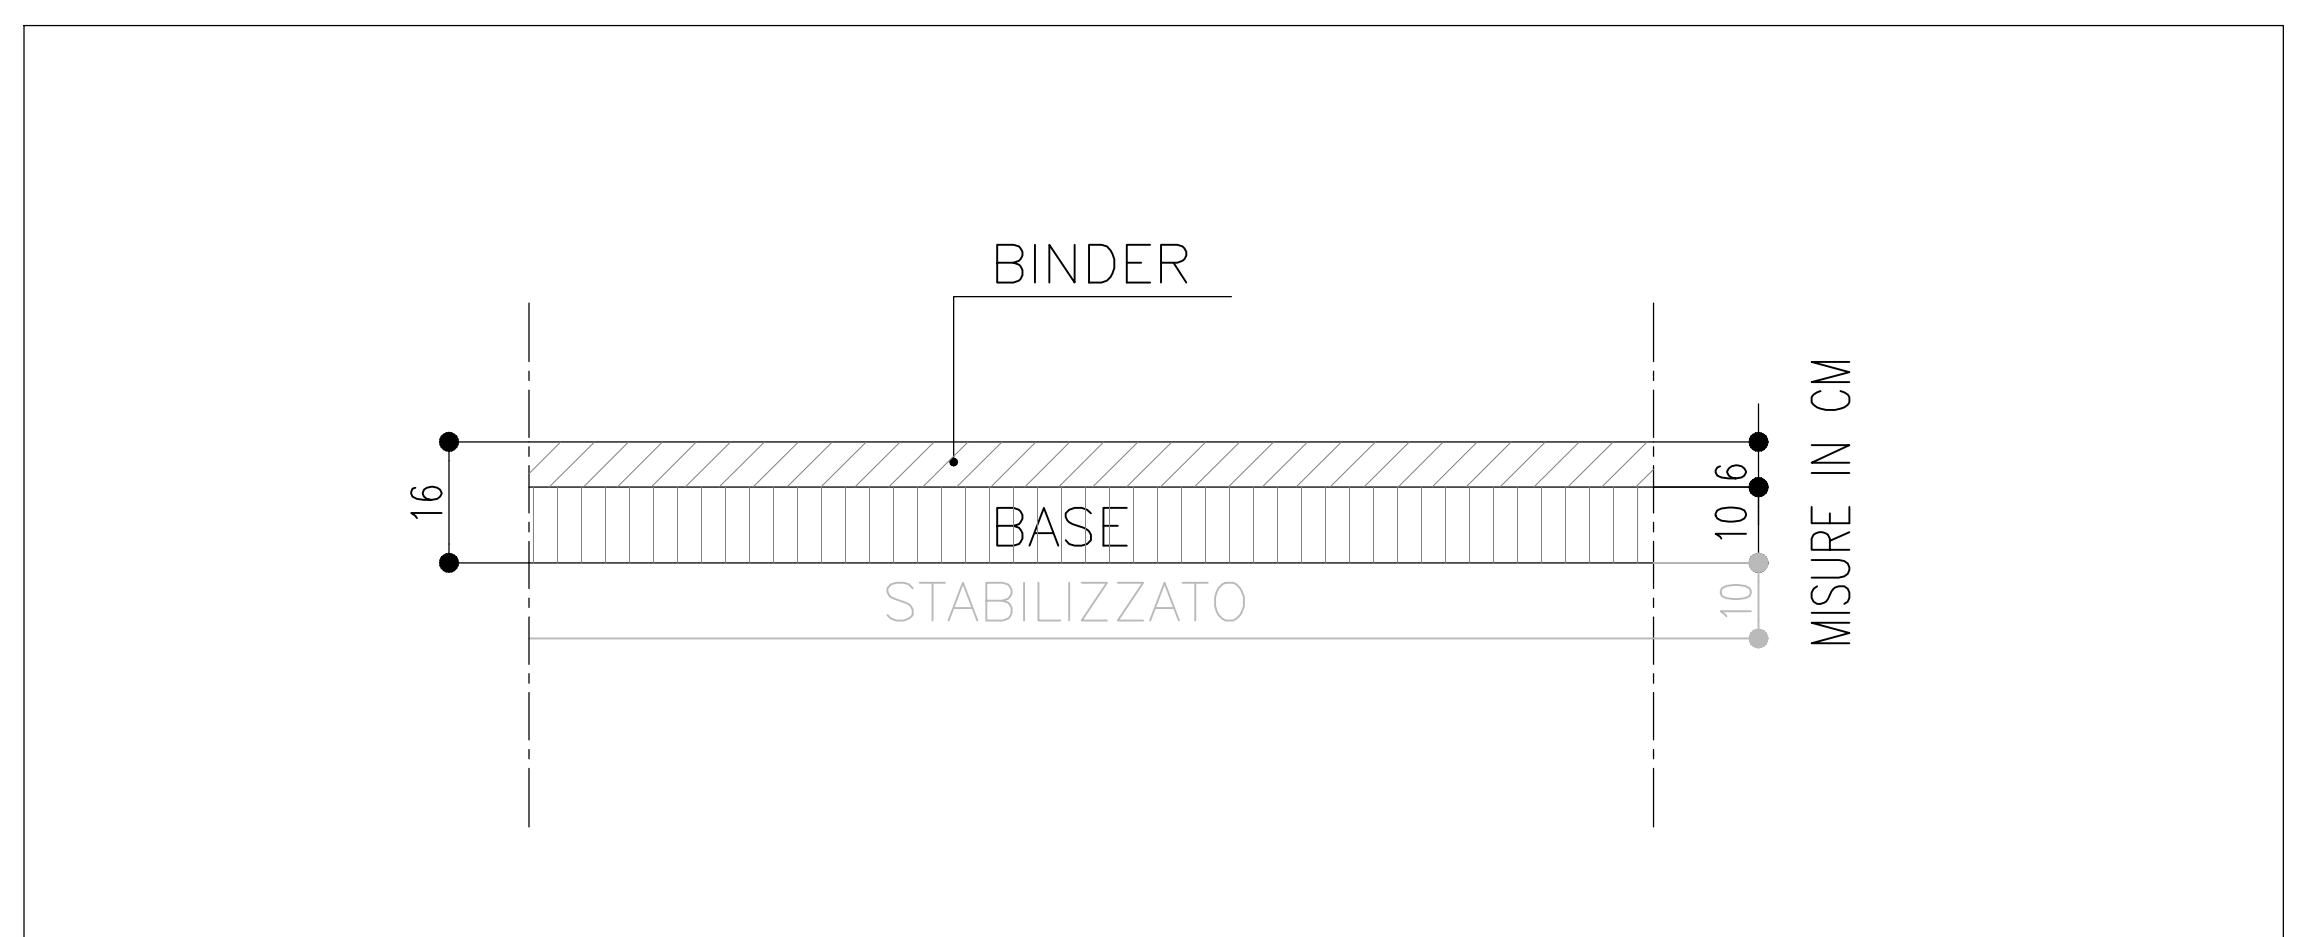

autostrade//per l'italia

NODO STRADALE E AUTOSTRADALE DI GENOVA

Adeguamento del sistema
A7 - A10 - A12

Lotto 9B - Riqualfiche A7, A10, A12, A26 esistenti - Secondo stralcio

PROGETTO ESECUTIVO

CN - CANTIERIZZAZIONI

AREE DI CANTIERE

C1010 - Campo Industriale Viadotti e Gallerie a Bolzaneto

**INTERVENTO DI RIPRISTINO
PLANIMETRIA PROGETTO**

IL PROGETTISTA SPECIALISTICO Arch. ENRICO FERRACIONI Ord. Arch. Min. n. 6088 RESPONSABILE ARCHITETTURA E PROGETTO		IL RESPONSABILE INTEGRAZIONE PRESTAZIONI SPECIALISTICHE Ing. Raffaele TRAVAGLIO Ord. Ing. Min. n. A1068 RESPONSABILE AUTOSTRADALI E PROGETTO		IL DIRETTORE TECNICO Ing. Orlando MORIS Ord. Ing. Min. n. 1486 PROGETTAZIONE NUOVE OPERE AUTOSTRADALI	
CODICE IDENTIFICATIVO					
APPALTO PROGETTO		APPALTO DIREZIONE		APPALTO ELABORATO	
110725	LL9B PE CN ACN	C1010	RPS00	DAUA	7142 -1
CODICE IDENTIFICATIVO					
PROGETTO MANAGER		SUPPORTO SPECIALISTICO		REVISIONE	
Ing. Sara FRISANI Ord. Ing. Genova N. 9810A		Ing. Roberto TRAVAGLIO Ord. Ing. Genova N. 9810A		1. GENNAIO 2018 2. FEBBRAIO 2018 3. MARZO 2018 4. APRILE 2018	
REDATTO		VERIFICATO			

VISTO DEL COMMITTENTE autostrade//per l'italia IL RESPONSABILE CANTIERI E PROGETTO Ing. Adriano SILEI	VISTO DEL CONCESSIONARIO Ministero delle Infrastrutture e dei Trasporti Direzione Regionale delle Infrastrutture e dei Trasporti Liguria
---	---