

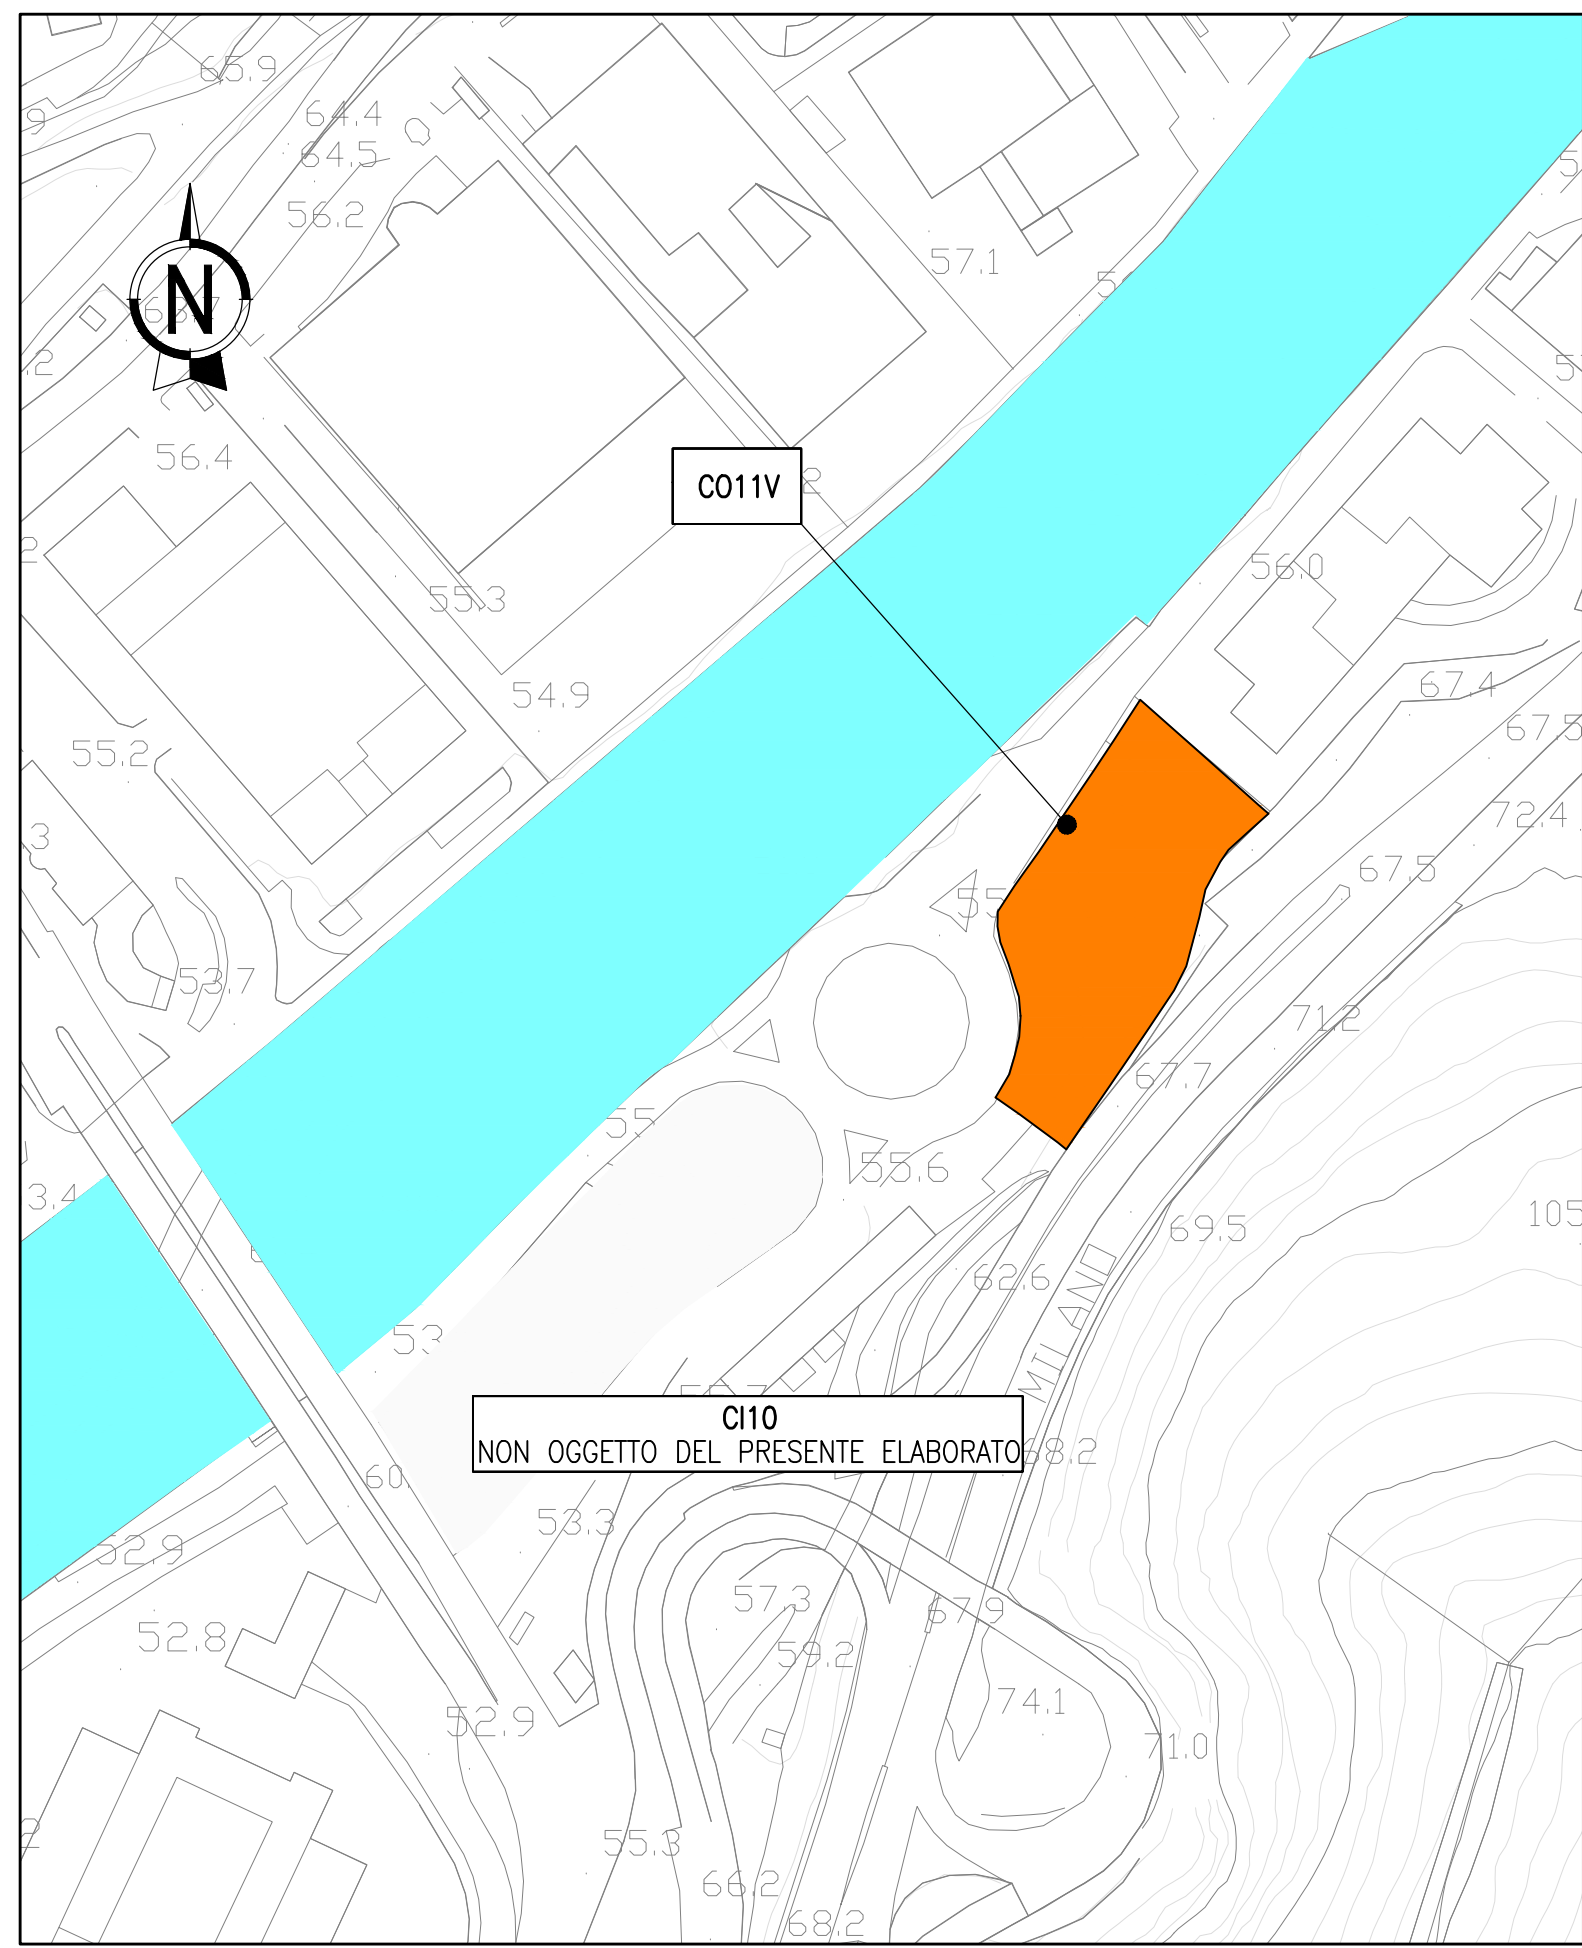


PLANIMETRIA GENERALE 1:2000

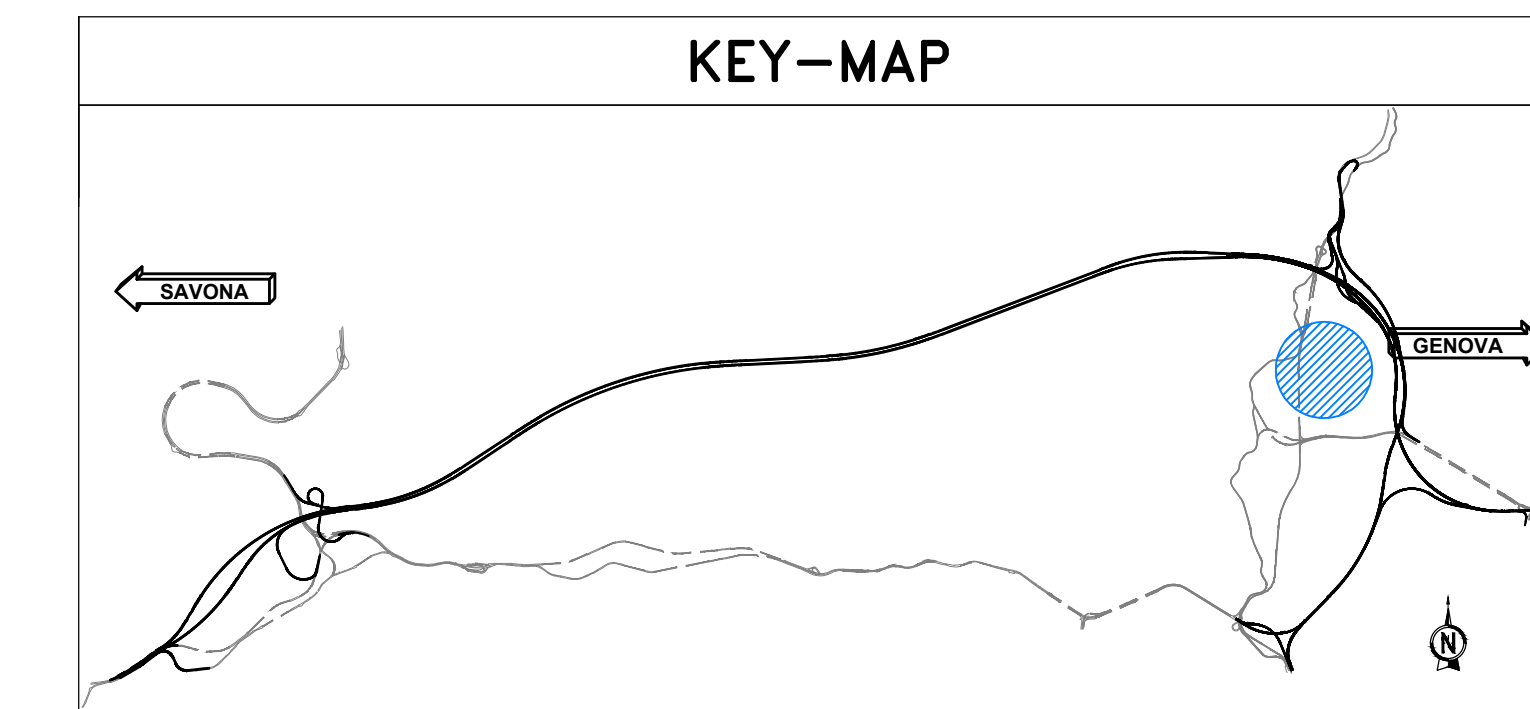


RIPRISTINO AREA DI CANTIERE COME ANTE OPERAM - PLANIMETRIA DI PROGETTO - 1:250

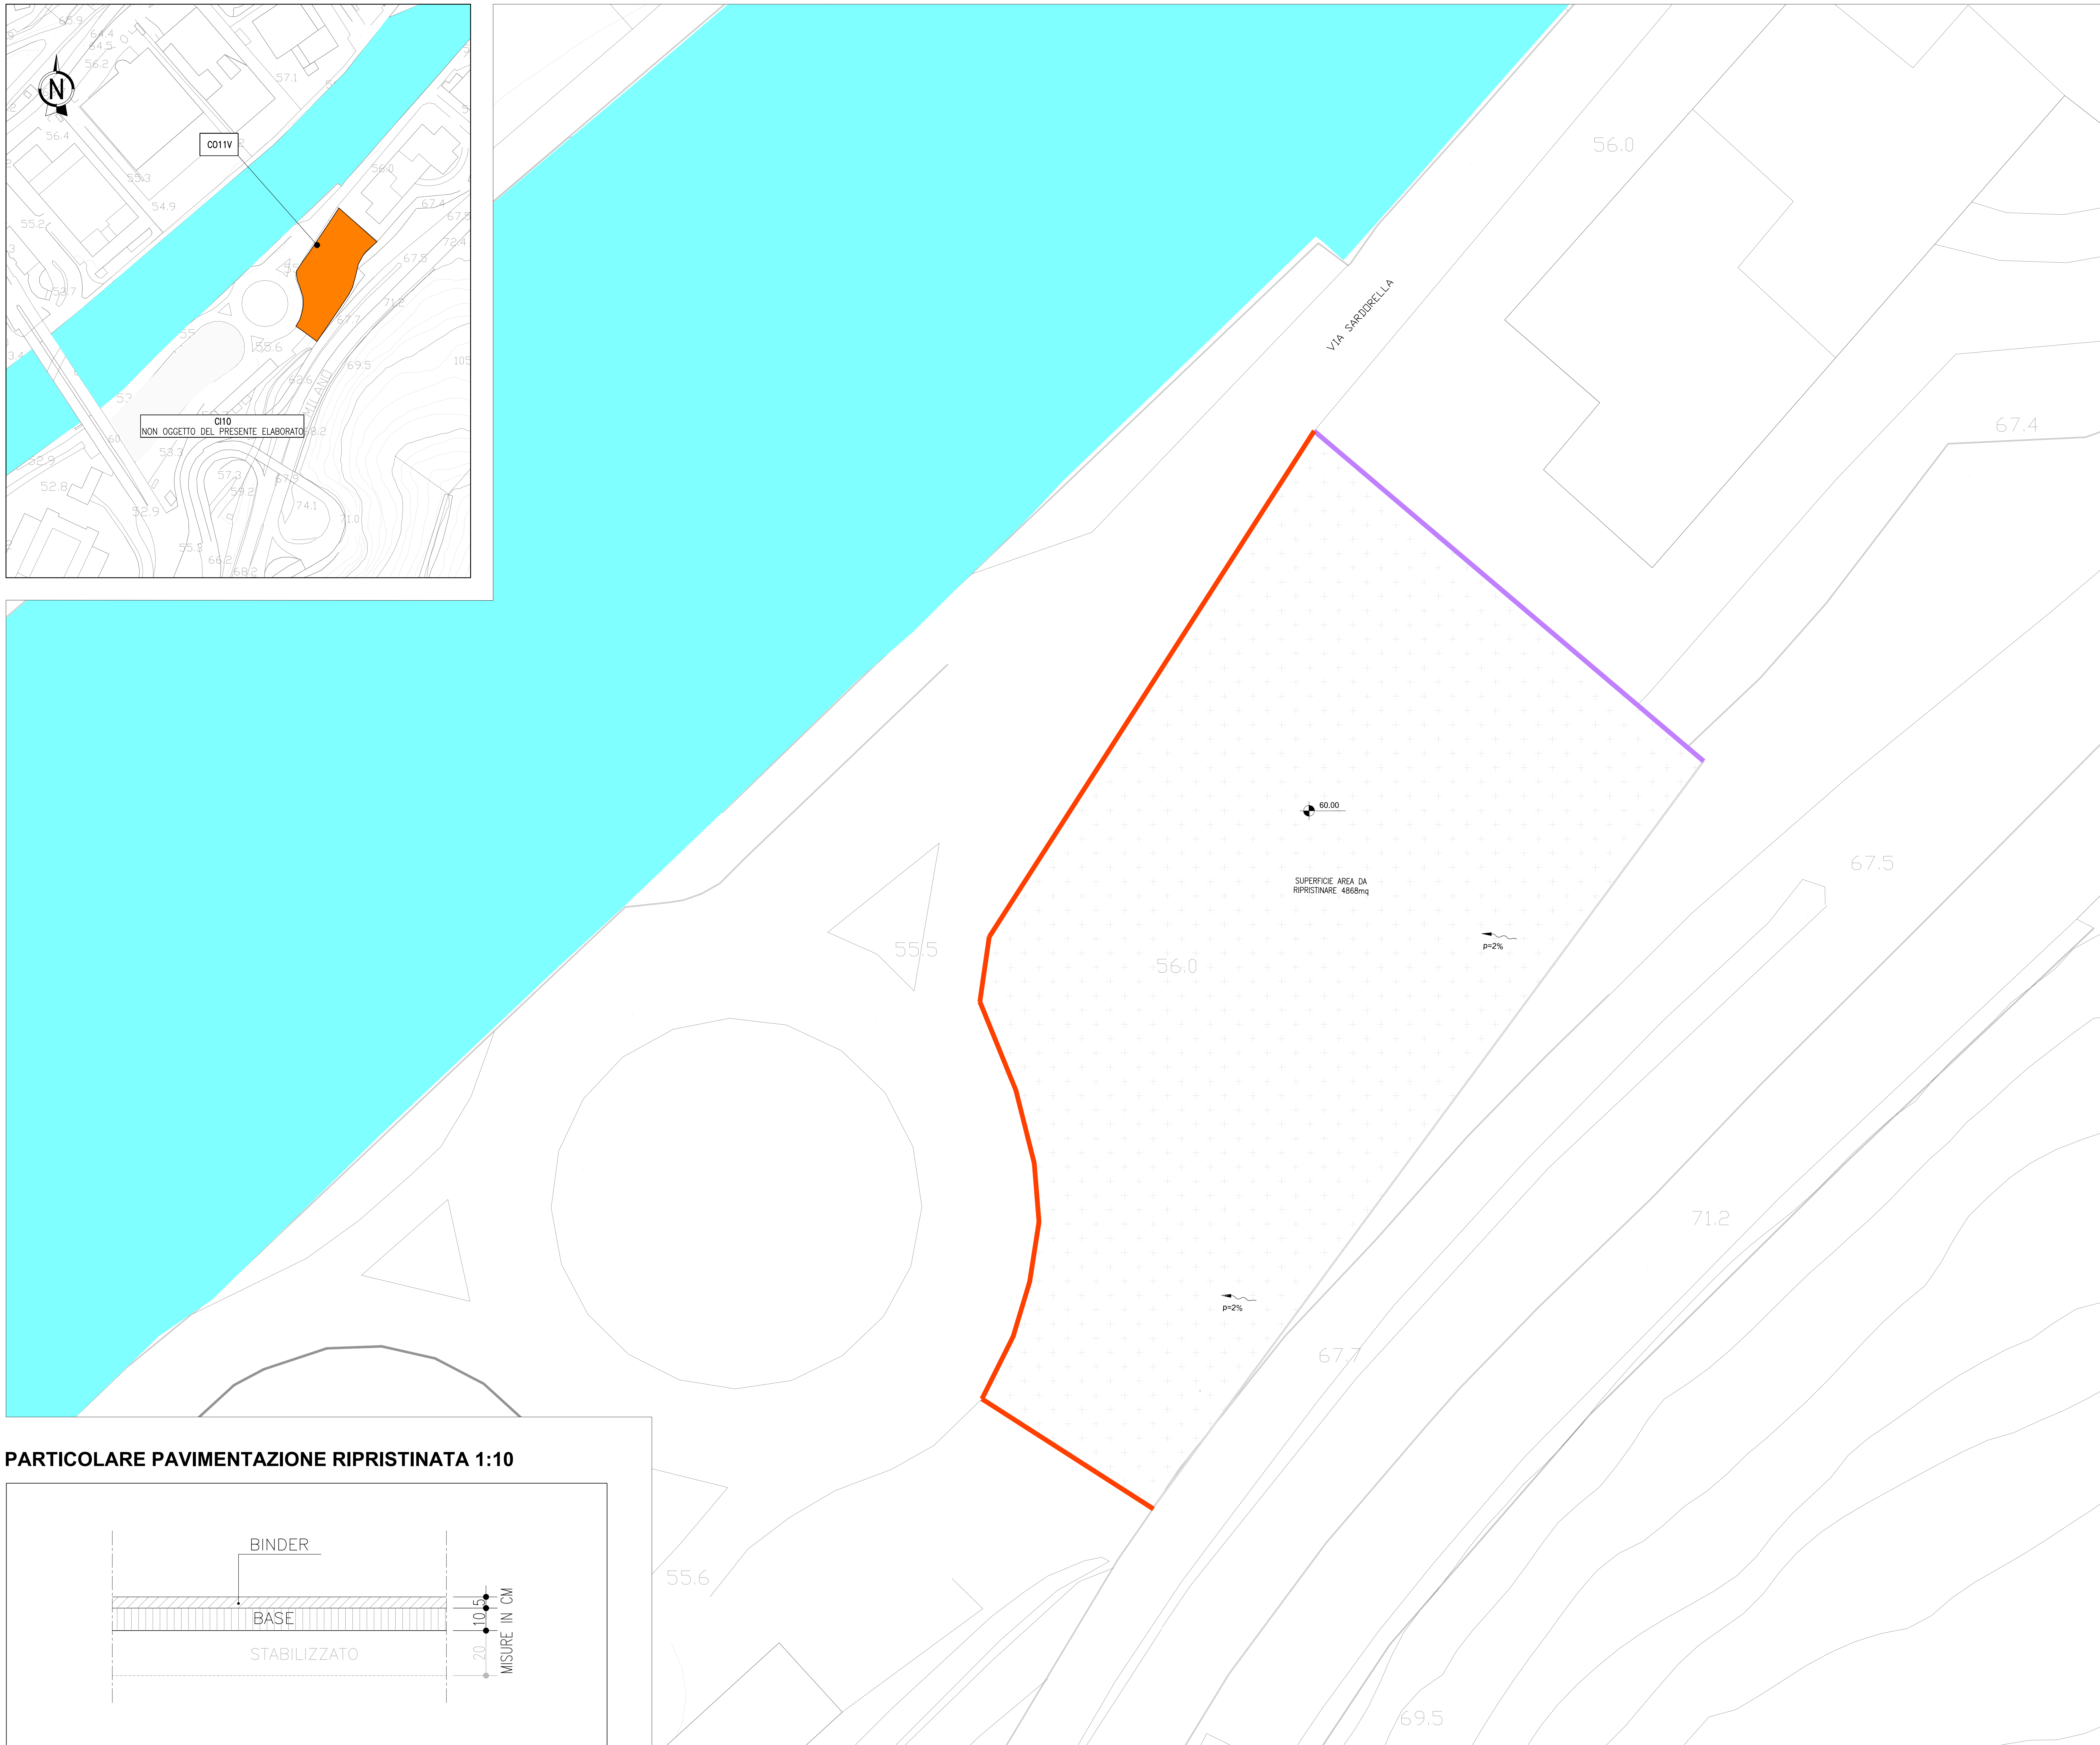

**LEGENDA PLANIMETRIA**

SIMBOLO	DESCRIZIONE
	- RIPRISTINO DELL'ASFALTO ANTE OPERAM.
	- MURO DA MANTENERE.
	- RECINZIONE DA MANTENERE.

PARTICOLARE PAVIMENTAZIONE RIPRISTINATA 1:10

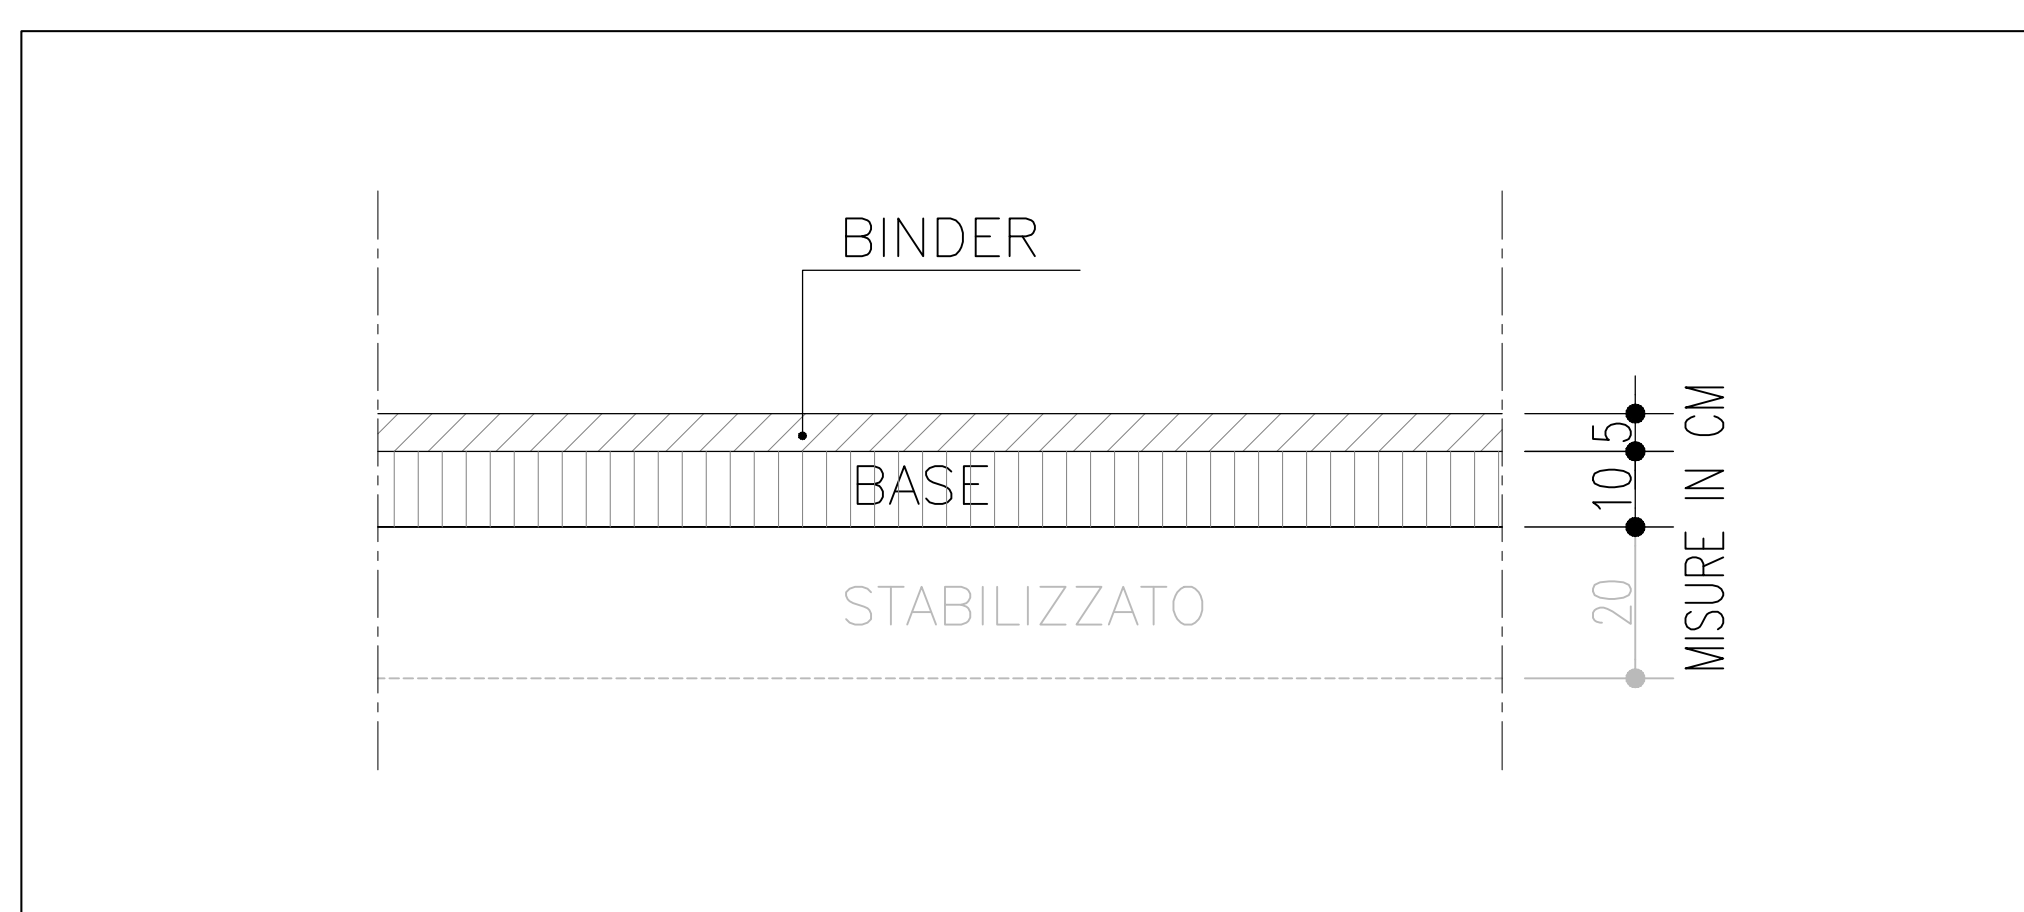

**autostrade** per l'italia

NODO STRADALE E AUTOSTRADALE DI GENOVA

Adeguamento del sistema  
A7 - A10 - A12

Lotto 9B - Riqualfiche A7, A10, A12, A26 esistenti - Secondo stralcio

**PROGETTO ESECUTIVO**

CN - CANTIERIZZAZIONI

AREE DI CANTIERE

CO11V - Campo Operativo Industriale Viadotto Mercantile

INTERVENTO DI RIPRISTINO

PLANIMETRIA PROGETTO

IL PROGETTISTA SPECIALISTICO Arch. ENZO FERRONZI Ord. Ingg. Maria A. 6088 RESPONSABILE ARCHITETTURA E PROGETTO	IL RESPONSABILE INTEGRAZIONE PRESTAZIONI SPECIALISTICHE Ing. Raffaele Rinaldi Ord. Ingg. MICHELE N. A1068	IL DIRETTORE TECNICO Ing. ORLANDO MORIS Ord. Ingg. Pavia N. 1486 PROGETTAZIONE NUOVE OPERE AUTOSTRADALI
--	--	--

APPARTENIMENTO PROGETTO		CODICE IDENTIFICATIVO				ORDINATORE				
Gruppo	Divisione	Area	Progetto	Intervento	Scala	Varie				
110725	LL9B	PE	CN	ACN	CO11V	RPS00	DAUA	7162	-1	SCALA VARIE

 PROJECT MANAGER Ing. Sara Frisani Ord. Ingg. Genova N. 9810A	SUPPORTO SPECIALISTICO Ing. Roberto... Ord. Ingg. Genova N. 9810A	REVISIONE
		1 2 3 4

VISTO DEL COMMITTENTE IL RESPONSABILE CANTIERI DEL PROCEDIMENTO Ing. Adriano Sabatini	VISTO DEL CONCESSIONARIO Ministero delle Infrastrutture e dei Trasporti Autosole
---	--

IL PRESENTE DOCUMENTO HA FINO' AD OGGI SEDE DI CANTIERE, PRODOTTO E STAMPATO IN UNO DEI PAESI DELLA UNIONE EUROPEA. IL PRESENTE DOCUMENTO E' STATO PRODOTTO IN UNO DEI PAESI DELLA UNIONE EUROPEA. IL PRESENTE DOCUMENTO E' STATO PRODOTTO IN UNO DEI PAESI DELLA UNIONE EUROPEA.