
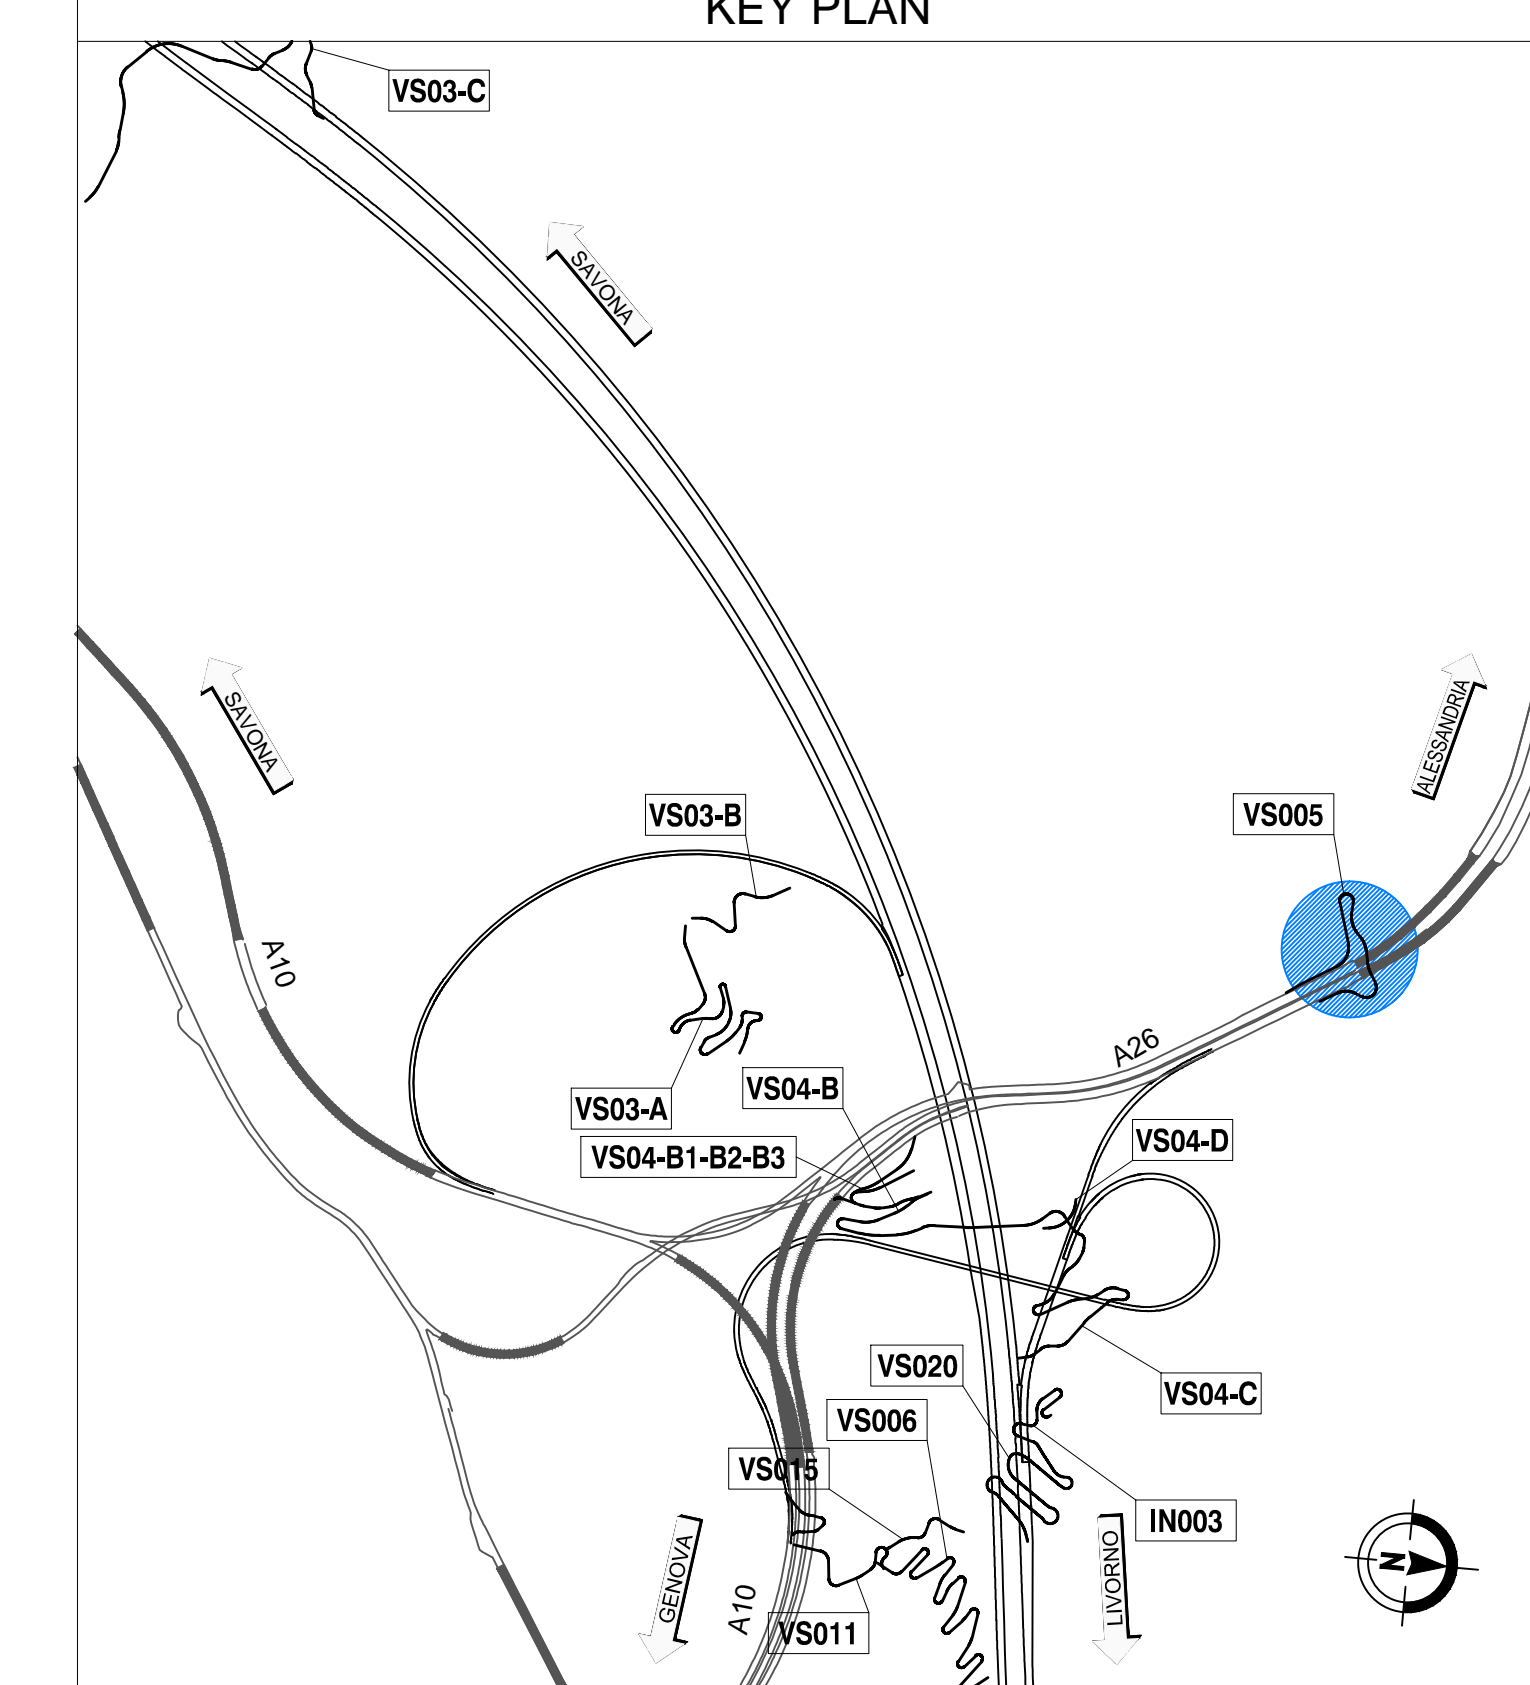
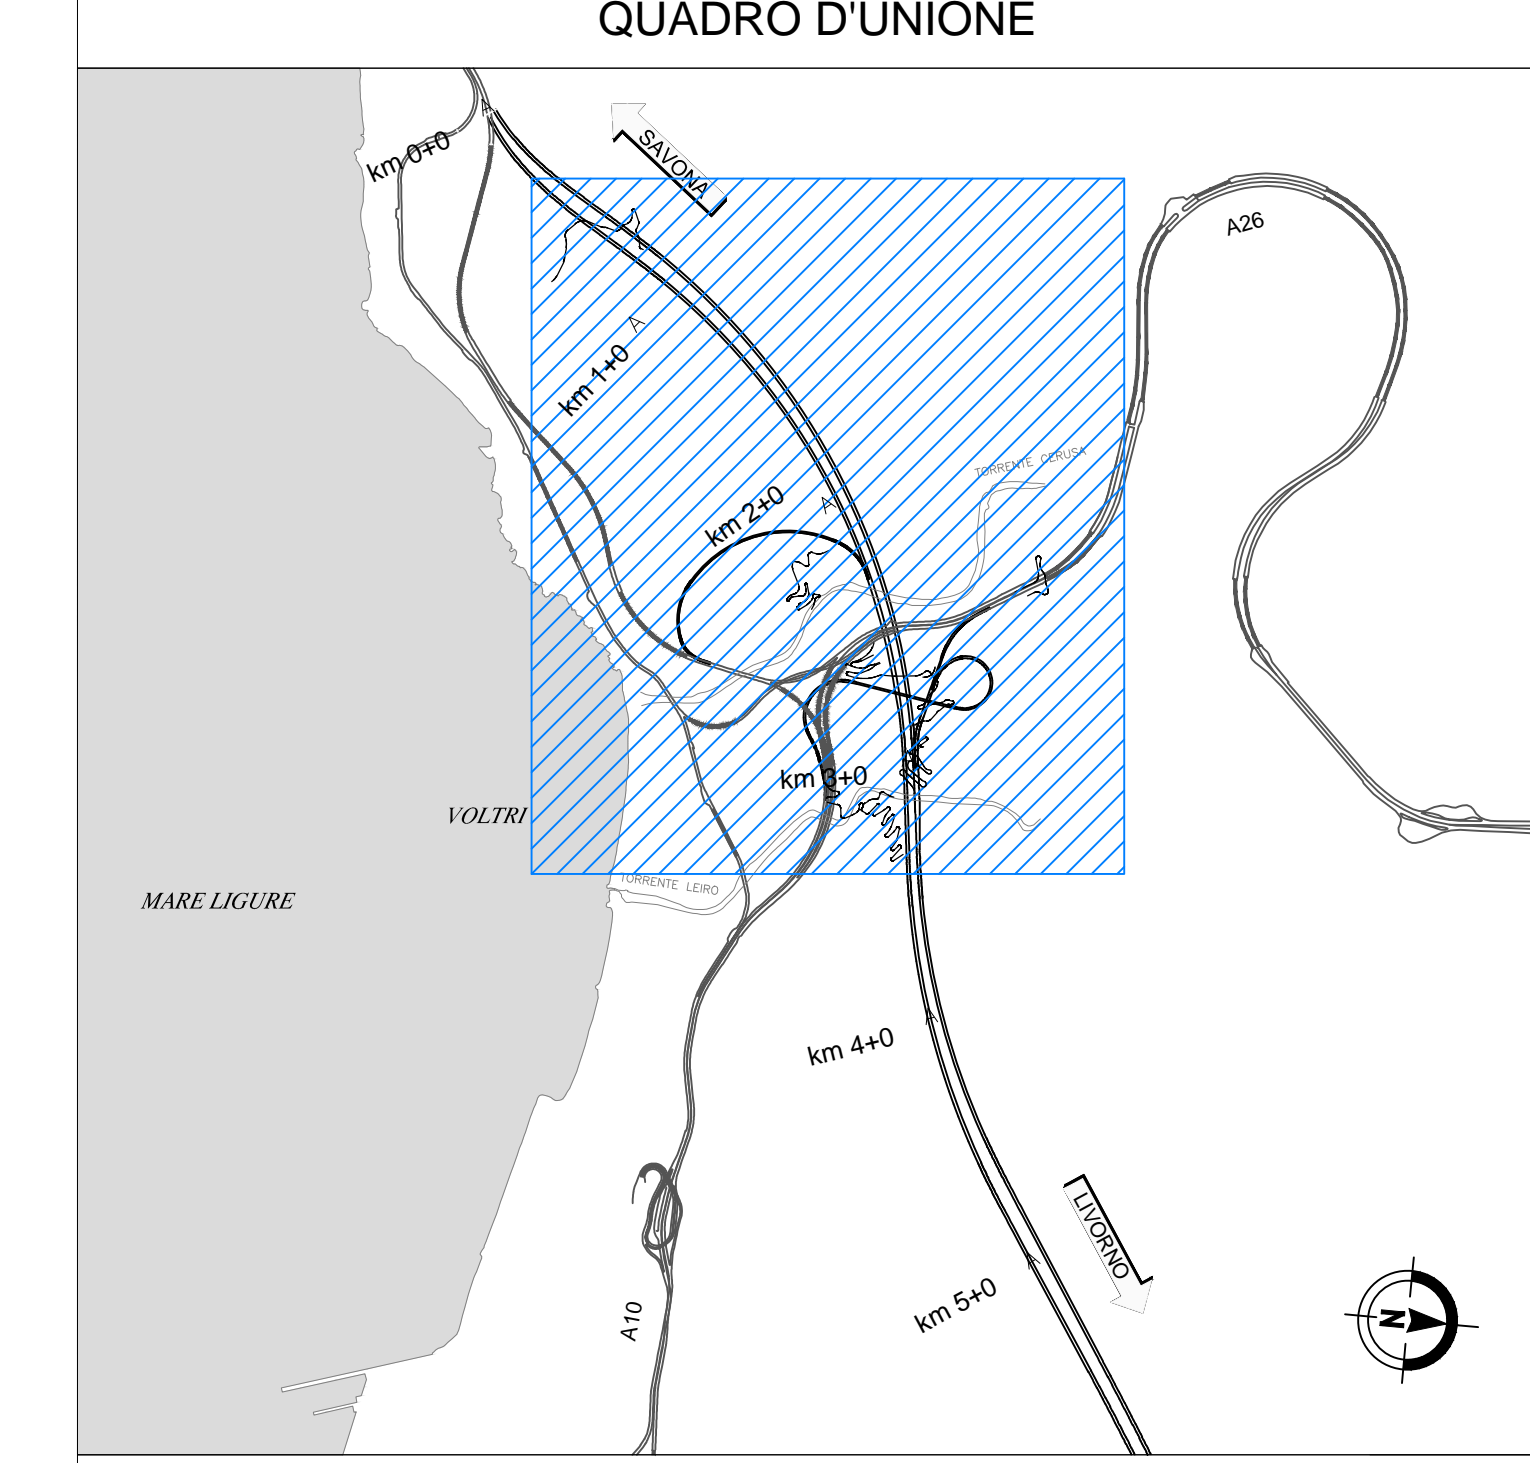


LEGENDA	
SIMBOLO	DESCRIZIONE
[Pattern]	-OPERA POST OPERAM.
[Pattern]	-RIPORTO MATERIALE DI RIEMPIMENTO PER RICOSTRUZIONE VERSANTE. RAPPRESENTAZIONE SCARPATE ARTIFICIALI.
[Pattern]	-DEMOLIZIONE E RIMOZIONE.
[Pattern]	-SCAVO DI SBANCAMENTO.
[Pattern]	-SISTEMAZIONE A GABBIONI.
[Pattern]	-RIPRISTINO PAVIMENTAZIONE IN ASFALTO.

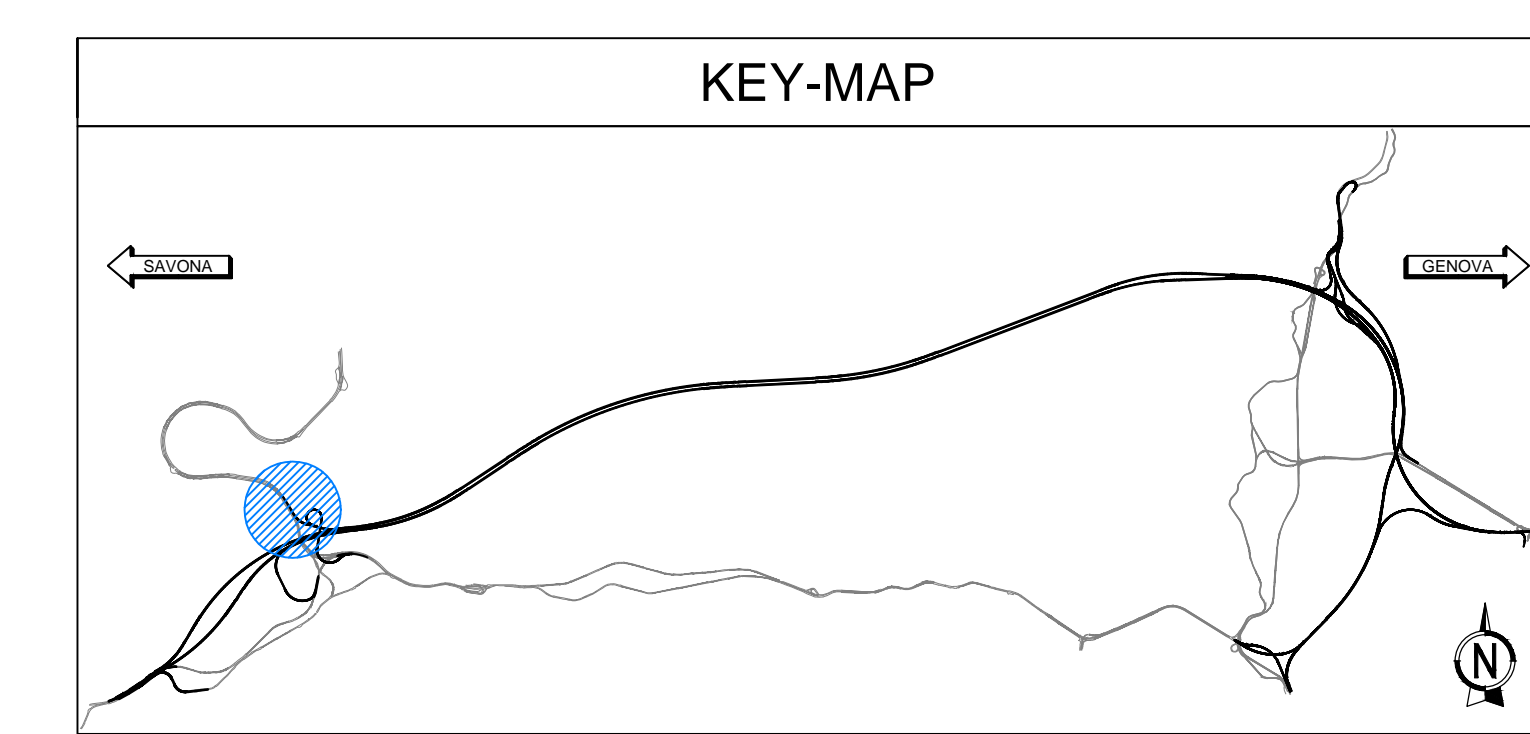

autostrade per l'italia
 NODO STRADALE E AUTOSTRADALE DI GENOVA

Adeguamento del sistema
 A7 - A10 - A12
 Lotto 9B - Riquilibrato A7, A10, A12, A26 esistenti - Secondo stralzo

PROGETTO ESECUTIVO
 CN - CANTIERIZZAZIONI
 VIABILITA' DI CANTIERE
 VS005 - Voltri - Accesso carr. dir Sud A26
 INTERVENTO DI RIPRISTINO
 STATO SOVRAPPOSTO-DEMOLIZIONI

PROGETTISTA SPECIALISTICO	IL RESPONSABILE INTEGRAZIONE PRESTAZIONI SPECIALISTICHE	IL DIRETTORE TECNICO
Arch. Enrico Francesconi Ord. Ingg. Milano N. 16888 RESPONSABILE ARCHITETTURA E PAESAGGIO	Ing. Raffaele Traversari Ord. Ingg. Molise N. A1068	Ing. Orlando Mazzù Ord. Ingg. Pavia N. 1496
CODICE IDENTIFICATIVO		
110725	LL9B PE CN VCN VS005	DEM00 DA UA 8104 -1
REVISIONE		
REDAZIONE		

VISTO DEL COMMITTENTE
autostrade per l'italia
 IL RESPONSABILE UNICO DEL PROCEDIMENTO
 Ing. Roberto Sabetta

VISTO DEL CONCESSIONARIO
 Ministero delle Infrastrutture e dei Trasporti
 Direzione Regionale delle Infrastrutture e dei Trasporti
 Ing. Roberto Sabetta