# SEZIONI TRASVERSALI DI PROGETTO SCALA 1:250

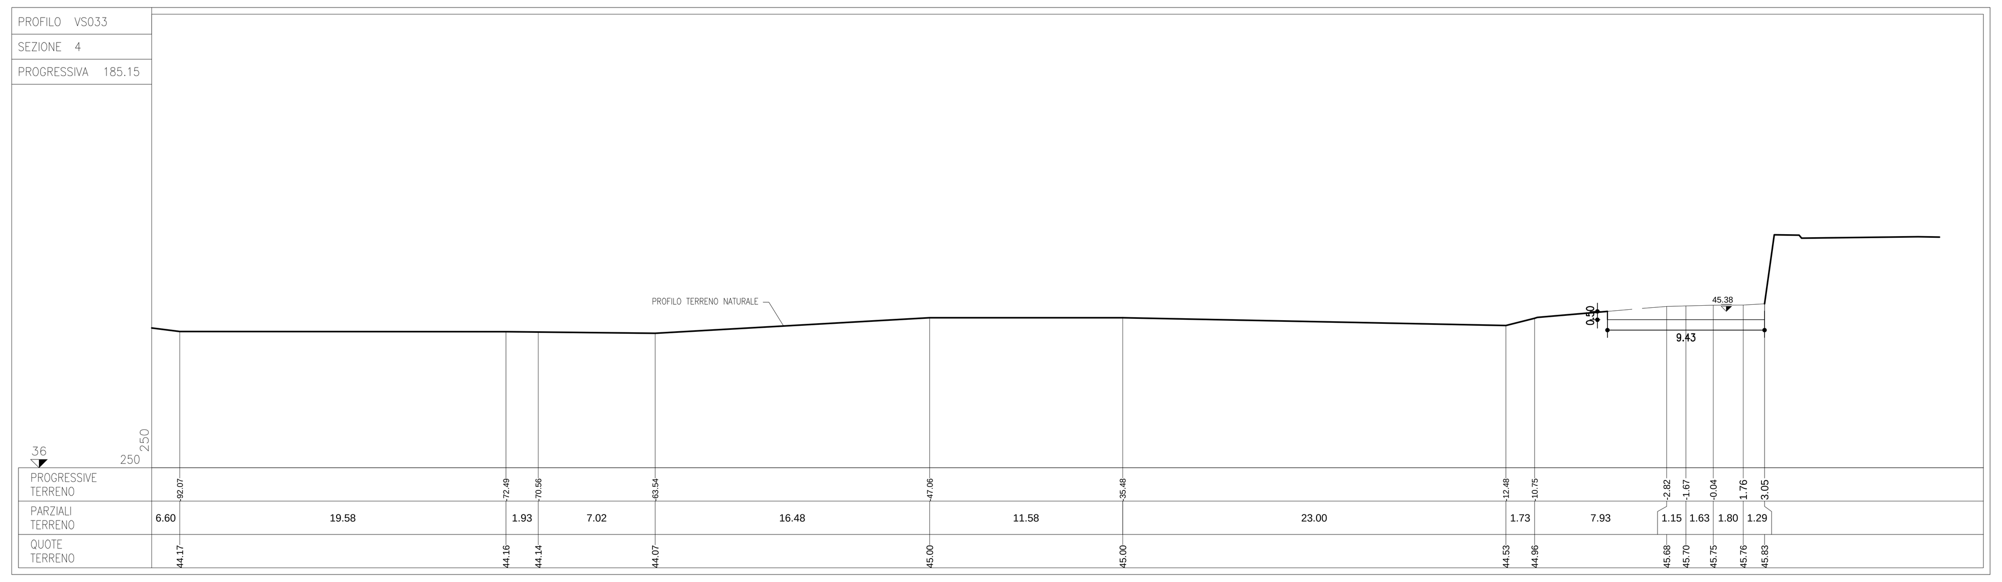


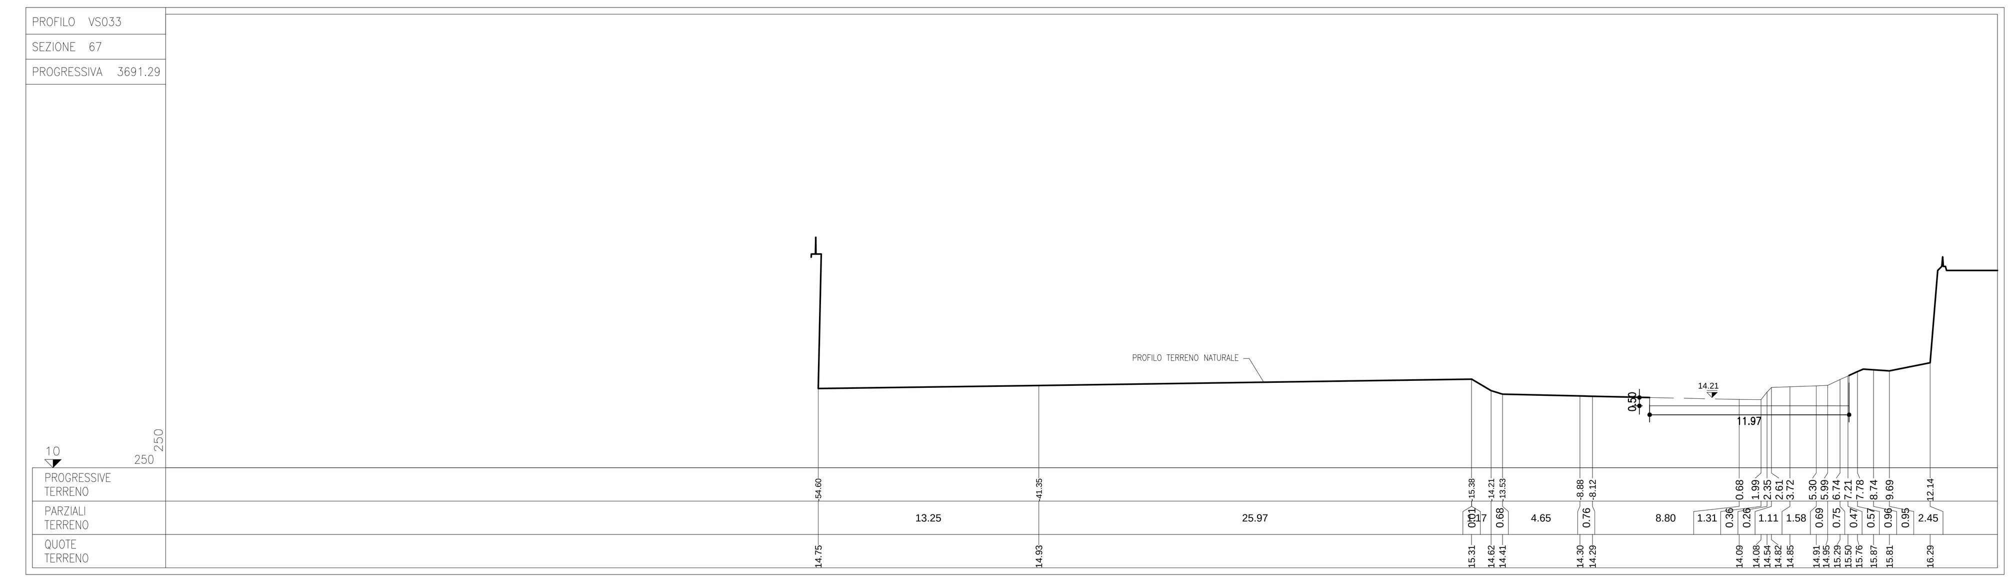


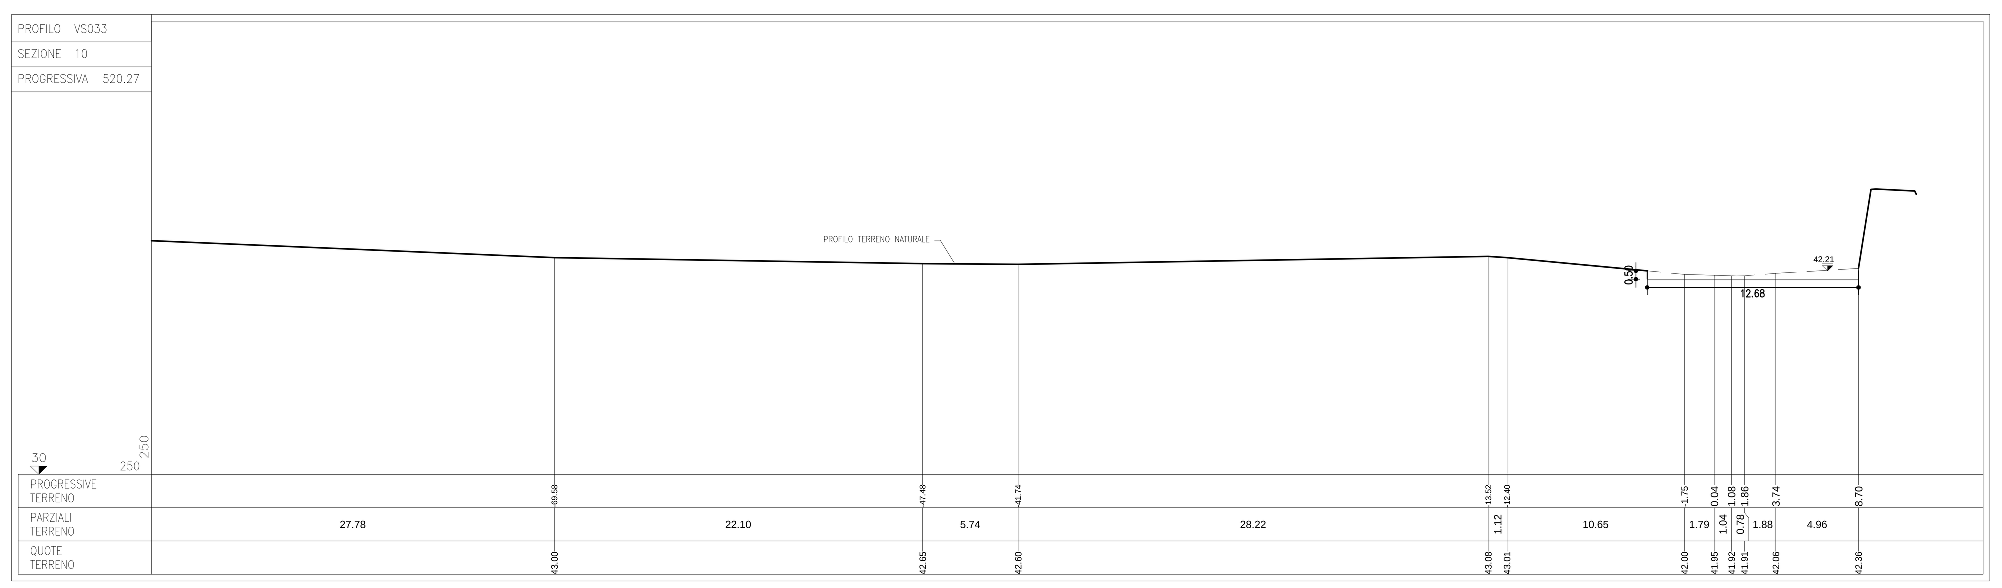


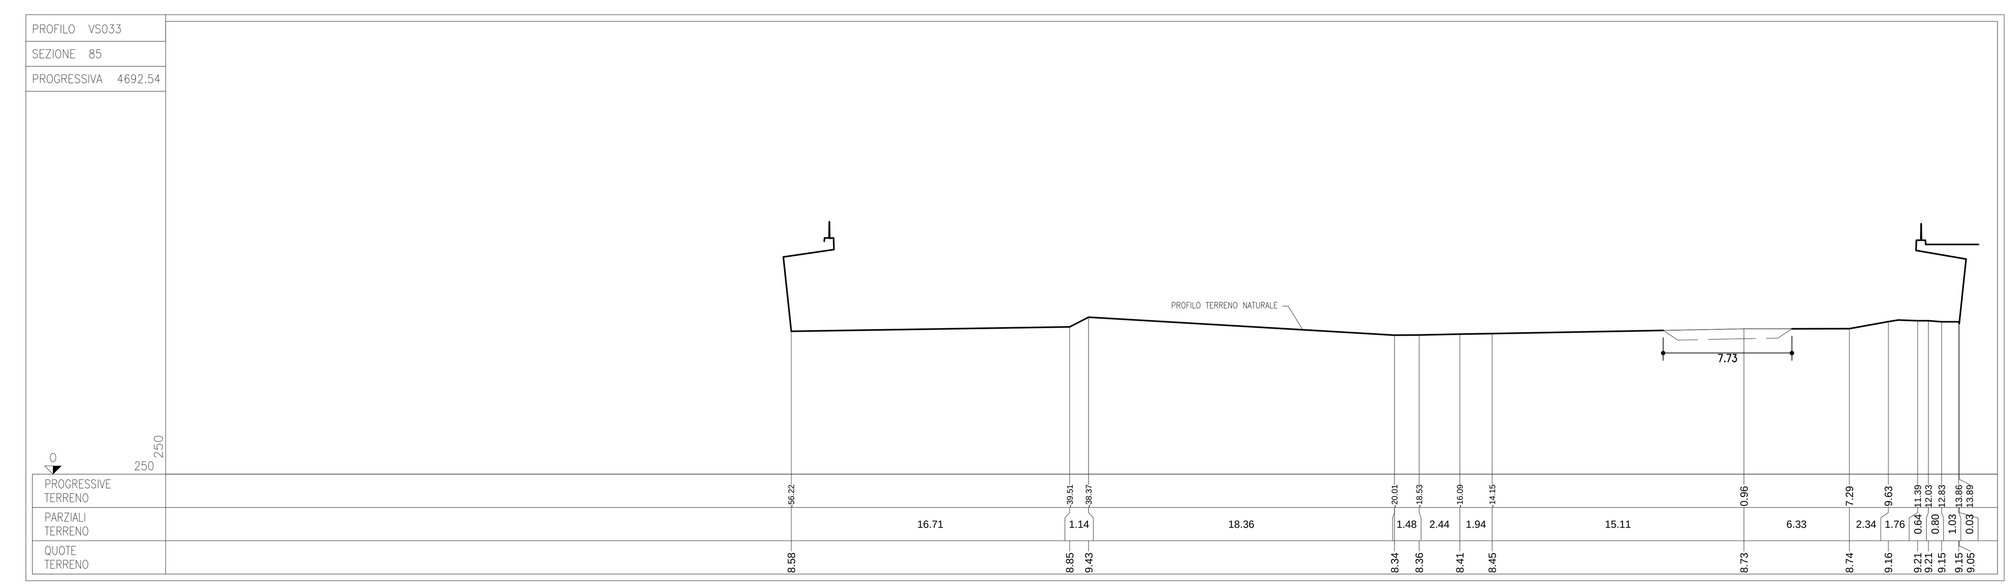


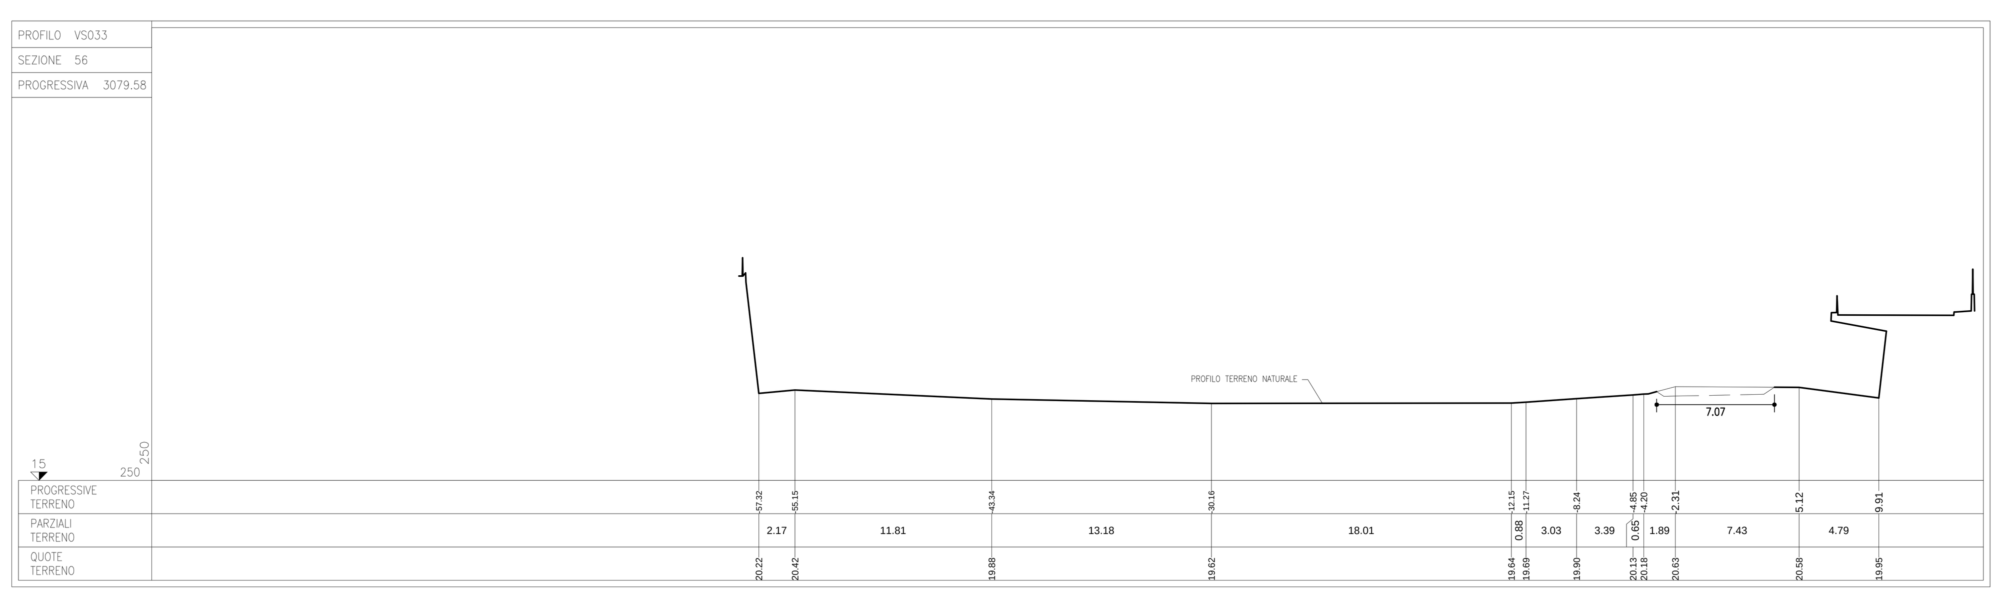


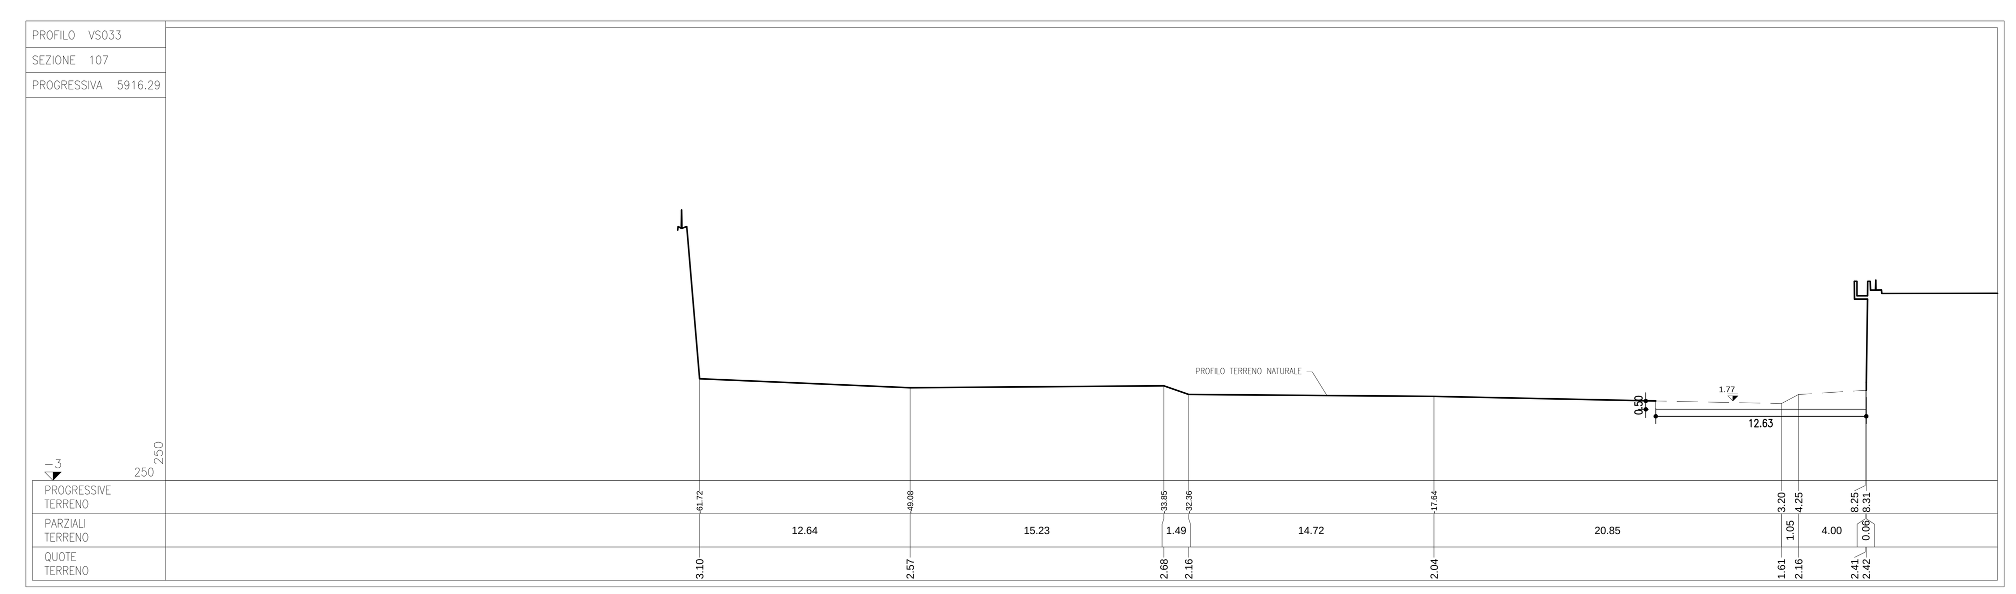


## KEY-MAP

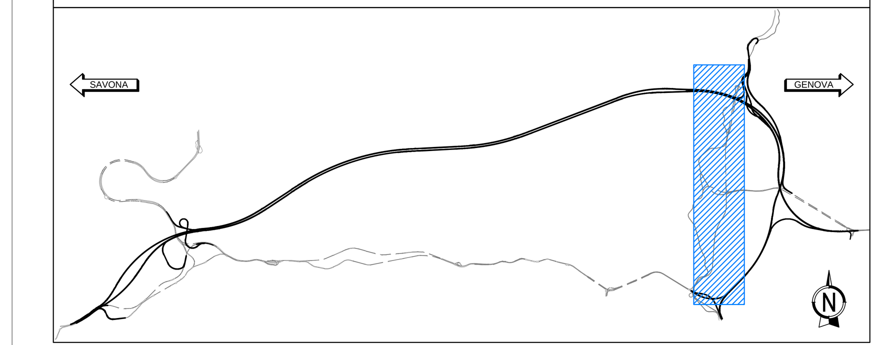


## PLANIMETRIA GENERALE

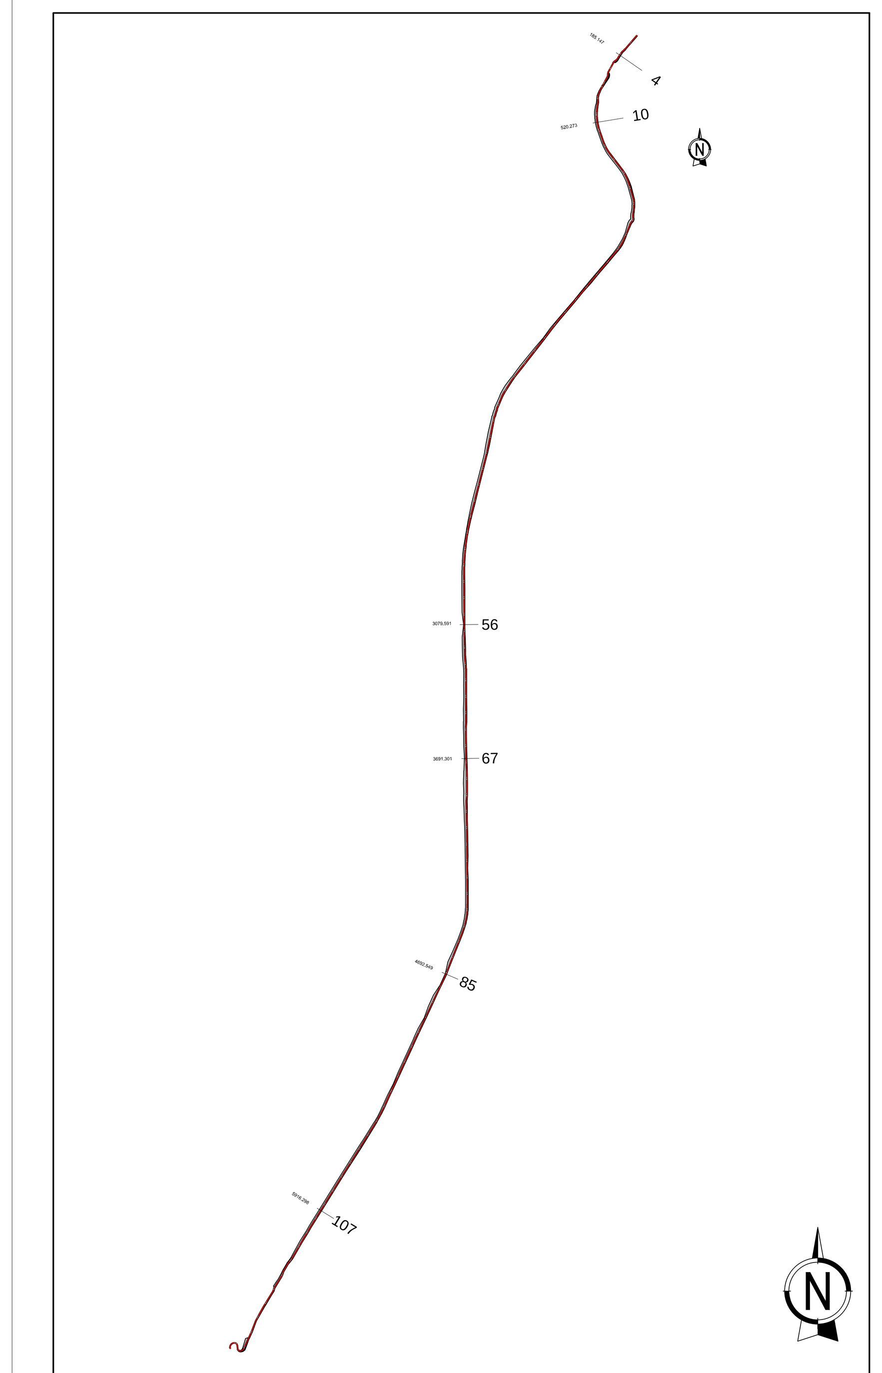


**autostrade per l'italia**

NODO STRADALE E AUTOSTRADALE DI GENOVA

Adeguamento del sistema
A7 - A10 - A12

Lotto 9B - Riqualifiche A7, A10, A12, A26 esistenti - Secondo stralcio

## PROGETTO ESECUTIVO

CN - CANTIERIZZAZIONI

VIABILITA' DI CANTIERE

VS033 - Pista Slurrydotto

INTERVENTO DI RIPRISTINO
SEZIONI PROGETTO

| IL PROGETTISTA SPECIALISTICO | IL RESPONSABILE INTEGRAZIONE PRESTAZIONI SPECIALISTICHE | IL DIRETTORE TECNICO |
|---|---|---|
| Arch. Enrico Francesconi<br>Ord. Arch. Milano n.16888<br>RESPONSABILE ARCHITETTURA E PAESAGGIO | Ing. Raffaele Rinaldesi<br>Ord. Ingg. Macerata N. A1068 | Ing. Orlando Mazza<br>Ord. Ingg. Pavia N. 1496<br>PROGETTAZIONE NUOVE OPERE AUTOSTRADALI |

CODICE IDENTIFICATIVO

| Codice Commessa | Lotto, Sub-Prog. Cod. Appalto | Fase | Capitolo | Paragrafo | W B S | Parte d'opera | Tip. | Disciplina | Progressivo | Rev. | ORDINATORE | SCALA |
|---|---|---|---|---|---|---|---|---|---|---|---|---|
| 110725 | LL9B | PE | CN | VCN | VS033 | RPS00 | D | A U A | 8143 | - 2 | -- | 1:250 |

(RIFERIMENTO PROGETTO / RIFERIMENTO DIRETTORIO / RIFERIMENTO ELABORATO)

spea ENGINEERING gruppo Atlantia

PROJECT MANAGER:
Ing. Sara Frisiani
Ord. Ingg. Genova N. 9810A

SUPPORTO SPECIALISTICO:
PRJ ENGINEERING - STUDIO TECNICO ASSOCIATO DEGLI ARCH. L. FANTINI E D. BOSATRA
Via Della Resistenza n.129/B 20090 Buccinasco (MI)
Tel. +39 02 45713271
team@prj-engineering.com

REDATTO:
VERIFICATO:

| REVISIONE n. | data |
|---|---|
| 0 | LUGLIO 2018 |
| 1 | DICEMBRE 2018 |
| 2 | FEBBRAIO 2019 |
| 3 | - |
| 4 | - |

VISTO DEL COMMITTENTE
autostrade per l'italia
IL RESPONSABILE UNICO DEL PROCEDIMENTO
Ing. Alberto Selleri

VISTO DEL CONCEDENTE
Ministero delle Infrastrutture e dei Trasporti
DIPARTIMENTO PER LE INFRASTRUTTURE, GLI AFFARI GENERALI ED IL PERSONALE
STRUTTURA DI VIGILANZA SULLE CONCESSIONARIE AUTOSTRADALI

IL PRESENTE DOCUMENTO NON POTRA' ESSERE COPIATO, RIPRODOTTO O ALTRIMENTI PUBBLICATO, IN TUTTO O IN PARTE, SENZA IL CONSENSO SCRITTO DELLA SOC. AUTOSTRADE PER L'ITALIA S.P.A.. OGNI UTILIZZO NON AUTORIZZATO SARA' PERSEGUITO A NORMA DI LEGGE.
THIS DOCUMENT MAY NOT BE COPIED, REPRODUCED OR PUBLISHED, EITHER IN PART OR IN ITS ENTIRETY, WITHOUT THE WRITTEN PERMISSION OF SOC. AUTOSTRADE PER L'ITALIA S.P.A.. UNAUTHORIZED USE WILL BE PROSECUTED BY LAW.

SCALA DI STAMPA: 1=1