

NUMERAZIONE INTERNA	DISEGNO DI RIFERIMENTO / REFERENCE DRAWINGS	NUMERO DISEGNO / DRAW NUMBER
STRANIERIZZAZIONE	PLANIMETRIA LINEE CATASTALI	P-434-LIN-000-018 RE. 2/3


NOTE:

- 1) TUTTE LE QUOTE IN ELEVAZIONE SONO RIFERITE ALLA QUOTA 0.00 DELL'IMPIANTO CORRISPONDENTE ALLA QUOTA n° 190 S.L.M.
- 2) TUTTE LE DIMENSIONI ED ELEVAZIONI SONO IN MM
- 3) TUTTE LE COORDINATE SONO IN MN E RIFERITE A N=0.00 E=0.00 CORRISPONDENTI ALLE COORDINATE CATASTALI N°=866.6435 E=18086.8282 (SISTEMA CASSINI-SOLINER)
- 4) LE COORDINATE DEI NUOVI POZZI VERRANNO CONFERMATE DA STIGIT 5) PER PERCORSO GENERALE FLOWLINE E RELATIVI COMPONENTI DI LINEA VEDI DIS. N°


LEGENDA

- ① CABINATO ELETTRICO-STRUMENTALE
 - ② CENTRALINA ELETTRO-IDRAULICA; SERBATOIO E POMPE OLIO CON TETTOIO DI PROTEZIONE
 - ③ AREA PREVISTA PER TRAPPOLA PORTATILE
- X—X— NUOVA RECINZIONE
- □ □ □ □ □ □ □ □ □ CUNICULO REGOLATO

ITEM	POZZI/APPARECCHIATURE	DESCRIZIONE
XX-XXX-X-X-XXX	POZZO VALLE DANE 1 (ESIST)	
OC-100-0-DW-039	POZZO N°39	
OC-100-0-DW-040	POZZO N°40	
OC-100-0-DW-041	POZZO N°41	
OC-100-0-DW-042	POZZO N°42	
OC-100-0-DW-043	POZZO N°43	
OC-100-0-JW-001	CENTRALINA	

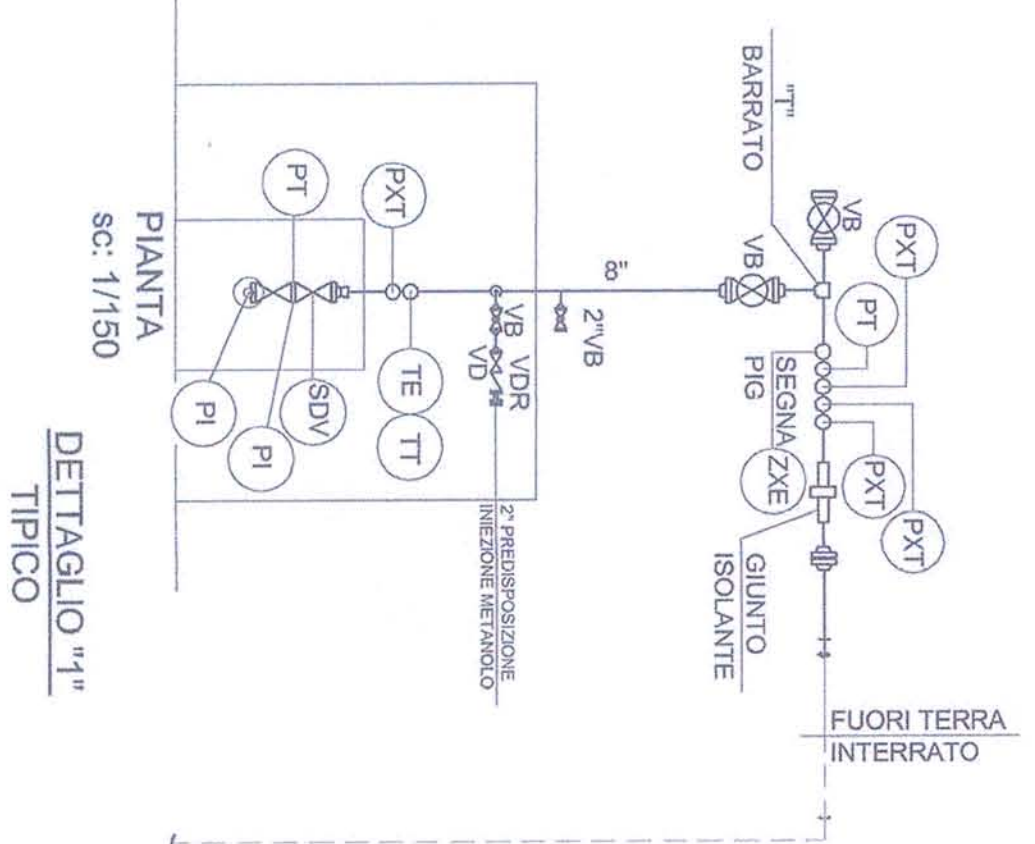

PIANTA
sc: 1/150
DETTAGLIO "1"
TIPICO

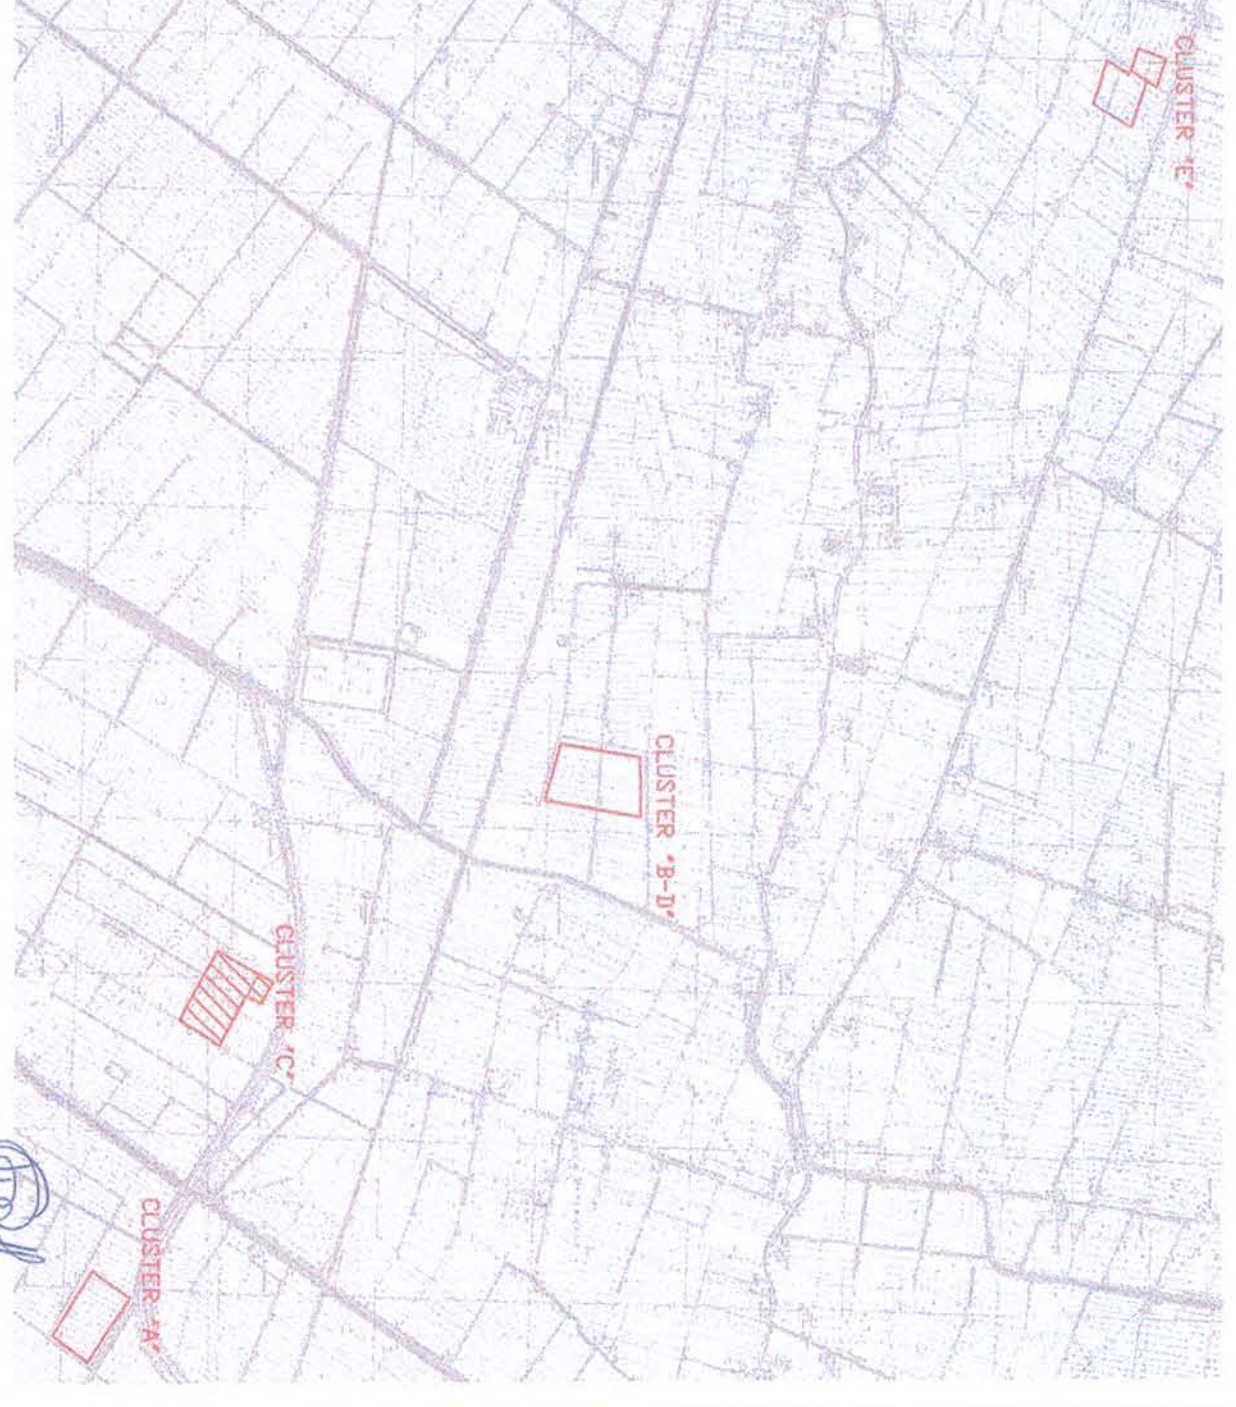

P-1434_HVC-0103-001_00	
DATA 11/5/08	REVISIONE 1
PROGETTISTA STIGIT	VERIFICATORE STIGIT
INGEGNERIA STIGIT	PROGETTO STIGIT
PLANIMETRIA ANDAMENTO TUBAZIONI CLUSTER "C"	
CENTRALE STOCCAGGIO GAS ALFONSINE INGEGNERIA DI BASE PER LA REALIZZAZIONE DELLA CENTRALE DI STOCCAGGIO GAS	
APPS PROGETTO STIGIT	