


PLANIMETRIA GENERALE 1:5000

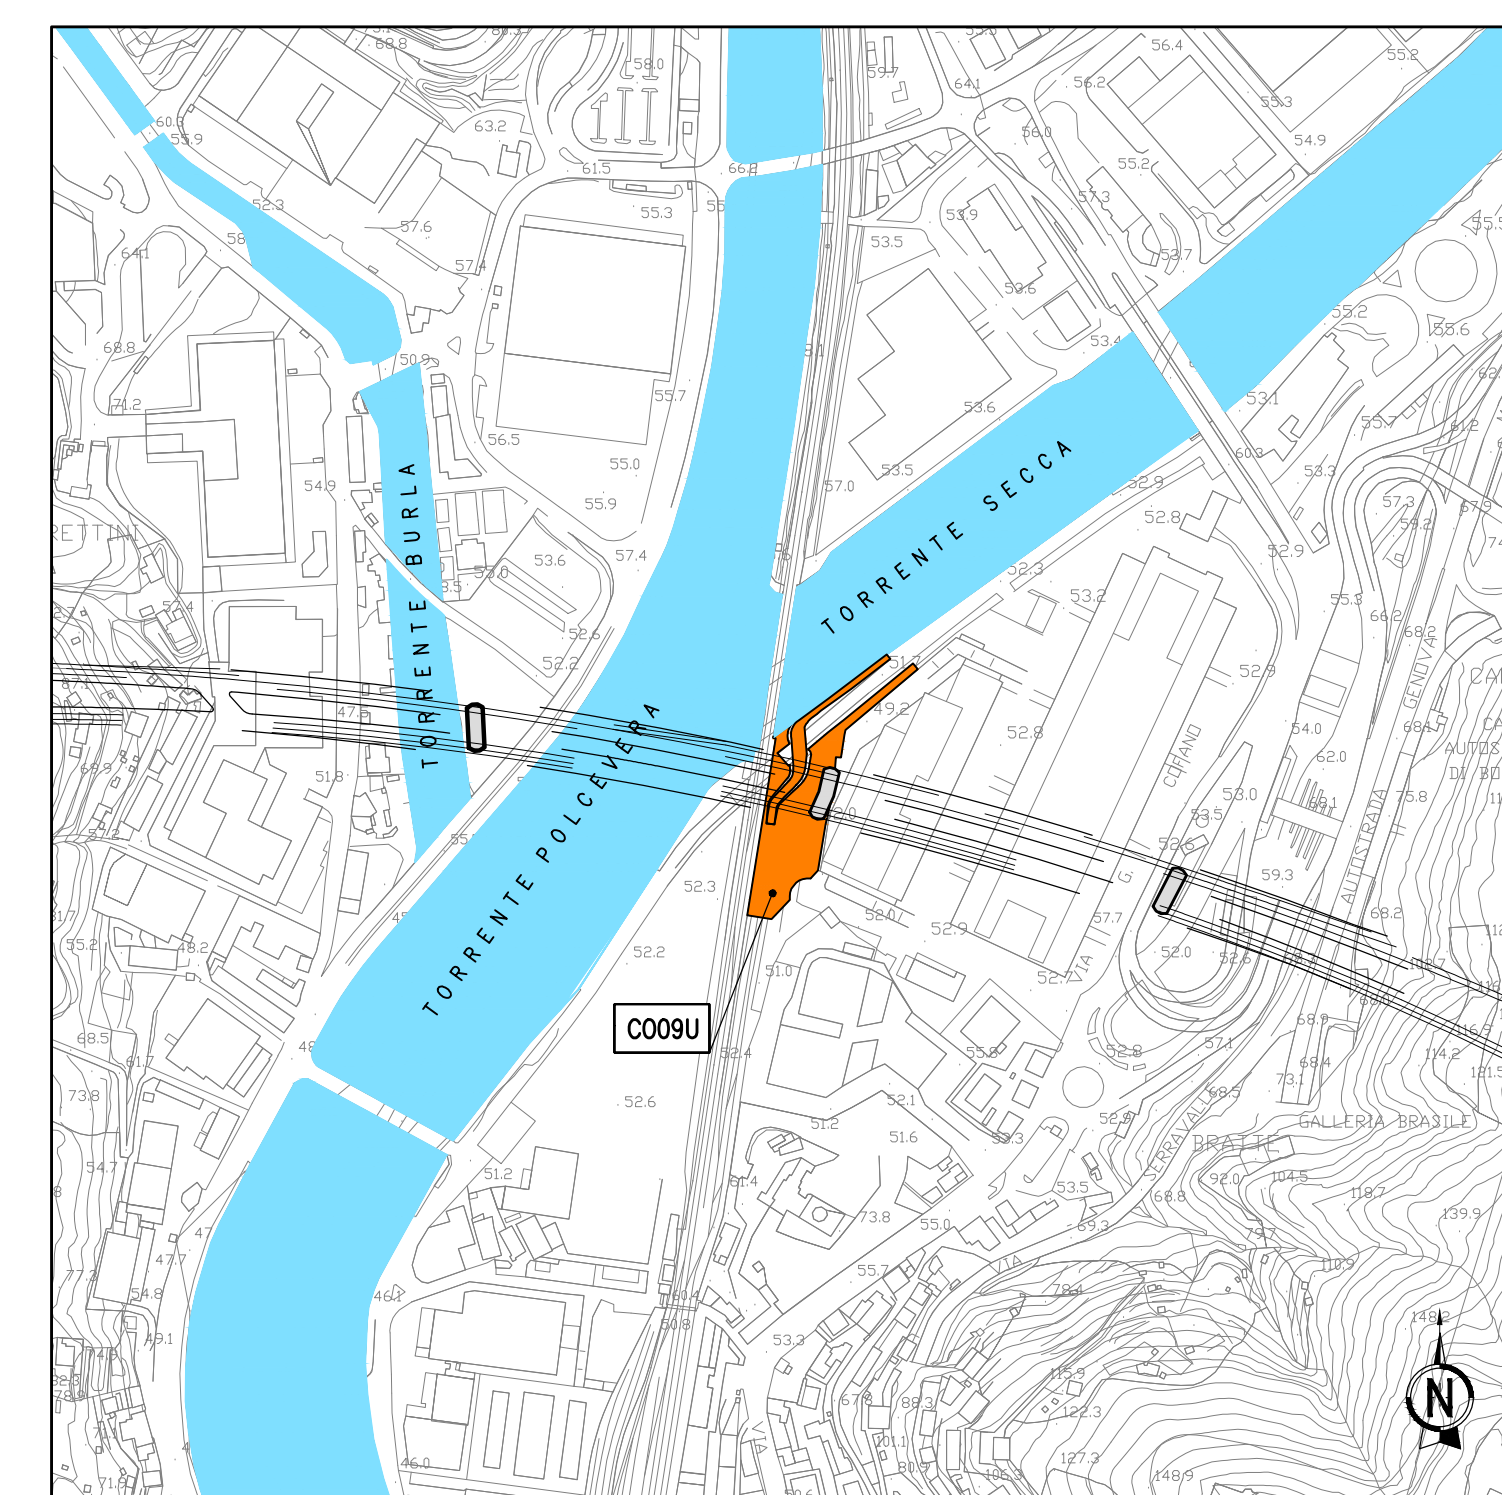

LEGENDA DELIMITAZIONE AREA

SIMBOLO	DESCRIZIONE
	DELIMITAZIONE AREA DI INTERVENTO

LEGENDA INTERVENTI

SIMBOLO	DESCRIZIONE
	RIPRISTINO PAVIMENTAZIONE ANTE OPERAM
	MURO DA RIPRISTINARE
	RECINZIONE H.=2.15m DA RIPRISTINARE
	RECINZIONE H.=1.50m DA RIPRISTINARE

autostrade per l'italia

NODO STRADALE E AUTOSTRADALE DI GENOVA

Adeguamento del sistema
A7 - A10 - A12

Lotto 7 - Viadotto Genova

PROGETTO ESECUTIVO

CN - CANTIERIZZAZIONI

AREE DI CANTIERE

CO09U - Cantiere Operativo Pila 2 Viadotto Genova

INTERVENTO DI RIPRISTINO
PLANIMETRIA PROGETTO DI RIPRISTINO

IL PROGETTISTA SPECIALISTICO Avv. ENZO FERRARINI Ord. Avv. Milano n.18888 RESPONSABILE ARCHITETTURA E PAESAGGIO	IL RESPONSABILE INTEGRAZIONE PRESTAZIONI INGEGNERISTICHE Ing. Andrea TARDI Ord. Ing. Parma n.1154	IL DIRETTORE TECNICO Ing. Orlando MAZZA Ord. Ing. Parma n. 1548 PROGETTAZIONE NUOVE OPERE AUTOSTRADALI
---	--	---

REVISIONI	DATA	CAUSA	PROGETTISTA	VERIFICATO	OPERATORE		
1	11/07/27	LL07	PE CN ACN	CO09U	RPS00 DAUA	0802 - 3	SCALA VARIE

spea Ing. Sara FERRARI Ord. Ing. Genova N. 5615A	P.R. SUPPLEMENTO SPECIALISTICO DEL PROGETTO DI RIPRISTINO Ing. Andrea TARDI Ord. Ing. Parma n. 1154	REVISIONE 1 11/07/27 2 11/07/27 3 11/07/27 4 11/07/27
---	---	---

VISTO DEL COMMITTENTE IL RESPONSABILE UNICO DEL PROCEDIMENTO Ing. Andrea TARDI	VISTO DEL CONCESSIONARIO Ministero delle Infrastrutture e dei Trasporti
--	--