




VISTA FRONTALE
SCALA 1:50

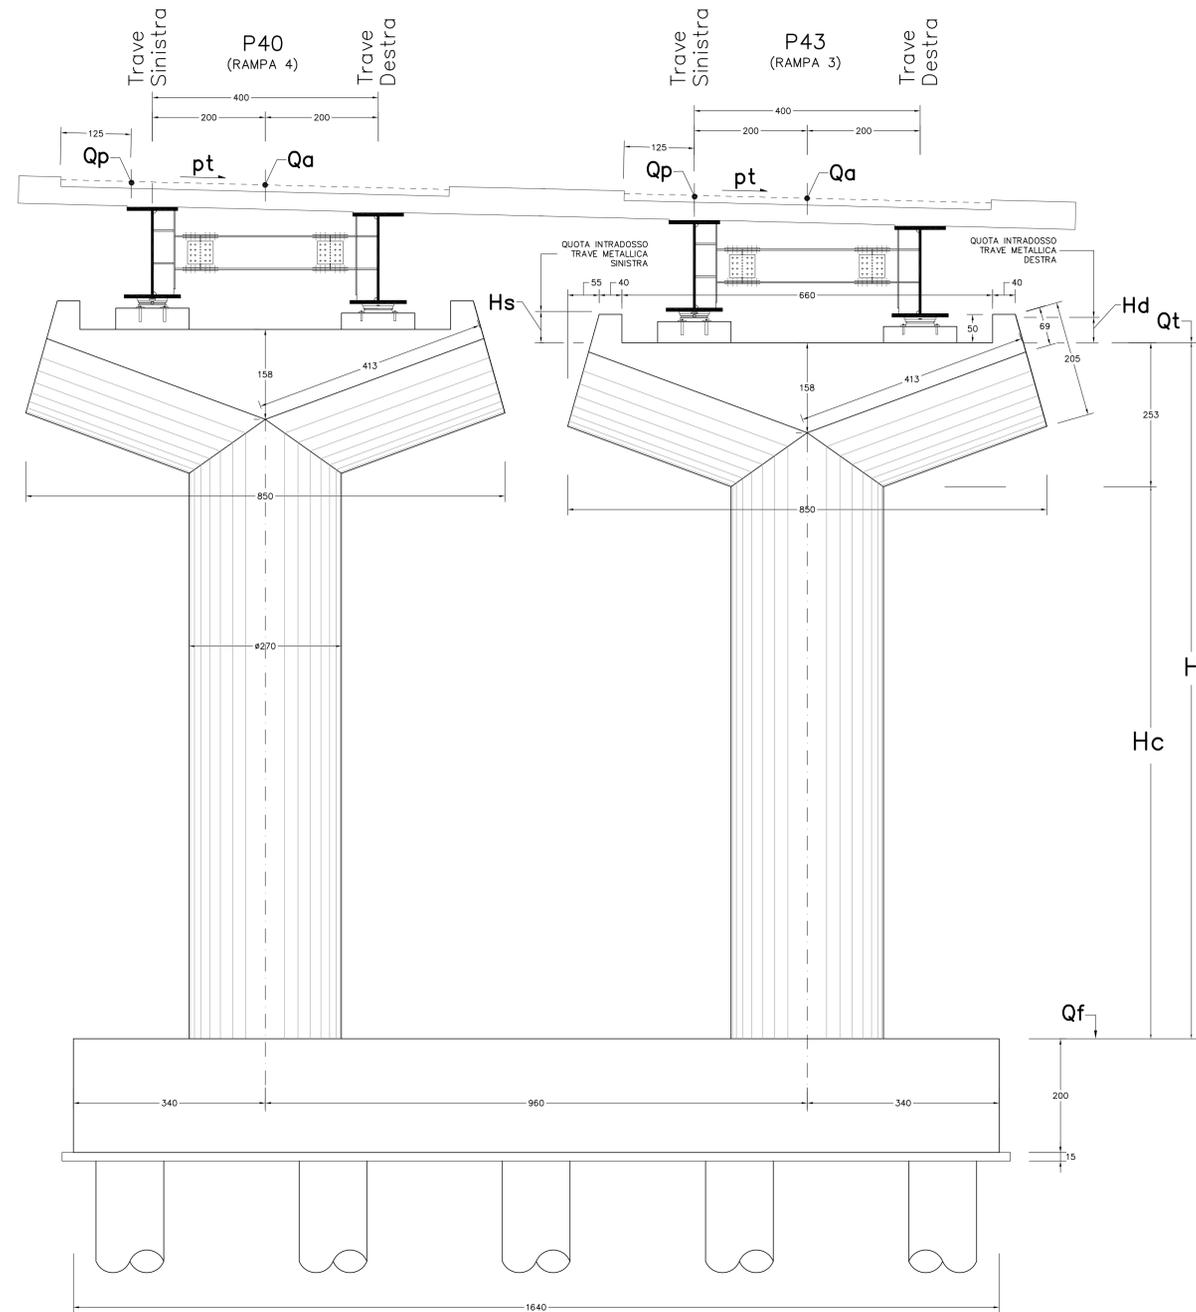

PIANTA PULVINO SCALA 1:25

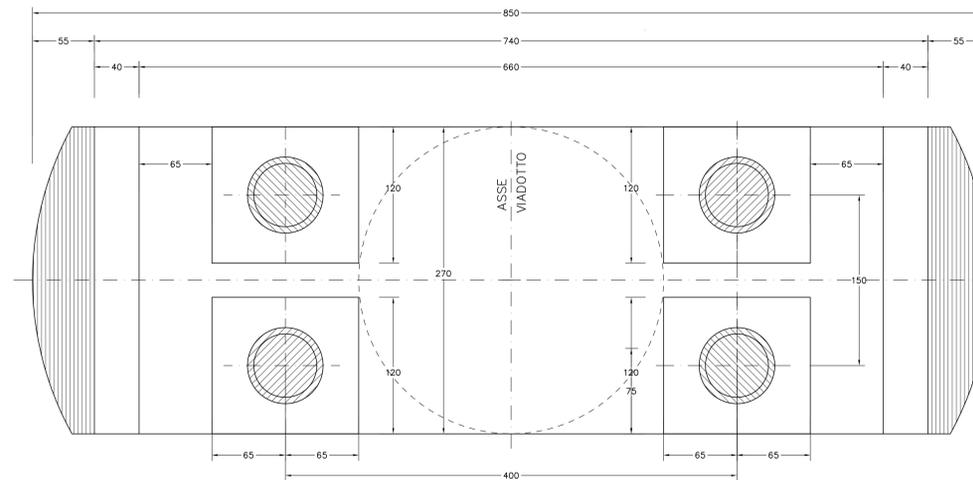

PIANTA SPICCATO SCALA 1:50

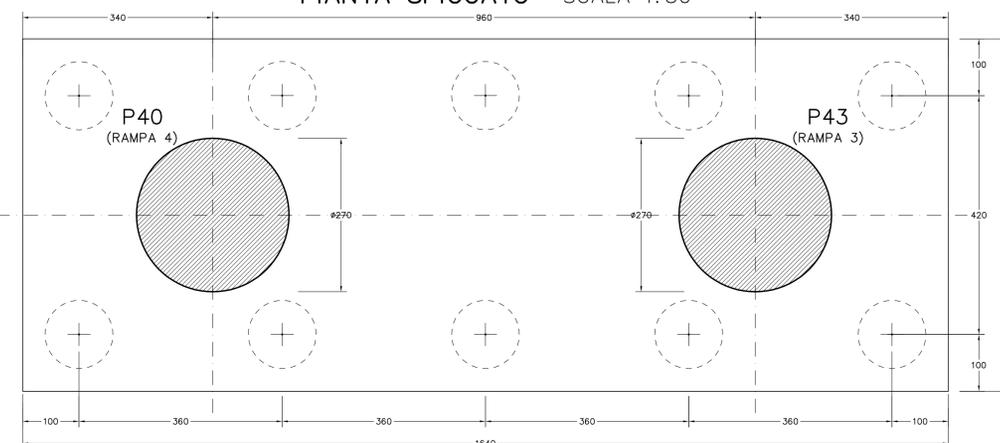

NOTA BENE:

PER LA LUNGHEZZA E IL DIAMETRO DEI
PALI DI FONDAZIONE DELLE PILE E
DELLE SPALLE VEDI L' ELABORATO:
PIANTA DELLE FONDAZIONI



**CORRIDOIO PLURIMODALE TIRRENICO-NORD EUROPA
ITINERARIO AGRIGENTO -CALTANISSETTA-A19**
S.S. N° 640 "DI PORTO EMPEDOCLE"
AMMODERNAMENTO E ADEGUAMENTO ALLA CAT. B DEL D.M. 5.11.2001
Dal km 44+000 allo svincolo con l'A19

PROGETTO DEFINITIVO

| | | | |
|---|--|--|--|
| GRUPPO DI PROGETTAZIONE | | I RESPONSABILI DI PROGETTO | |
| ATI: TECHNITAL s.p.a. (mandataria) S.I.S. Studio di Ingegneria Stradale s.r.l. DELTA Ingegneria s.r.l. INFRADEC s.r.l Consulting Engineering PROGIN s.p.a. | | Dott. Ing. M. Raccosta Ordine Ing. Verona n° 311665 Prof. Ing. A. Bevilacqua Ordine Ing. Palermo n° 4058 Dott. Ing. M. Corlino Ordine Ing. Agrigento n° 4628 Dott. Ing. N. Troccoli Ordine Ing. Potenza n° 836 Dott. Ing. S. Esposito Ordine Ing. Roma n° 20837 | |
| VISTO: IL RESPONSABILE DEL PROCEDIMENTO | | VISTO: IL RESPONSABILE DEL SERVIZIO PROGETTAZIONE | |
| Dott. Ing. Massimiliano Fidenzi | | Dott. Ing. Antonio Valente | |
| DATA | | PROTOCOLLO | |

**OPERE D'ARTE MAGGIORI - VIADOTTI
OPERE SULL'ASSE PRINCIPALE
SVINCOLO CON A19 - RAMPA 3**
CARPENTERIA PILA N° 43 Tav. 1/2

| | | | | | | | | | | | |
|-----------------|-------------|---|------|--------------|----------------|--------------|-----------------------------|----------------------------------|-------------------------------|--------|--------------|
| CODICE PROGETTO | LO407B | D | 0501 | CODICE ELAB. | P01V115STRCP62 | REVISIONE | A | FOGLIO | 01 | SCALA: | 1:50 1:25 |
| D | | | | | | | | | | | |
| C | | | | | | | | | | | |
| B | | | | | | | | | | | |
| A | EMISSIONE | | | | | Ottobre 2006 | P. Palani | F. Arcioli | C. Morro | | |
| REV. | DESCRIZIONE | | | | | DATA | VERIFICATO RESP. TECNICO | CONTROLLATO RESP. OTTENERARIO | APPROVATO RESP. DI SETTORE | | |