NORMALIZZAZIONE INTERNA STANDARDIZATION	DISEGNI DI RIFERIMENTO / REFERENCE DRAWINGS	NUMERO DISEGNO / DWG. NUMBER
	PLANIMETRIA UNIONE CATASTALI	P-1434_LPY-0000-018 FG. 1/3

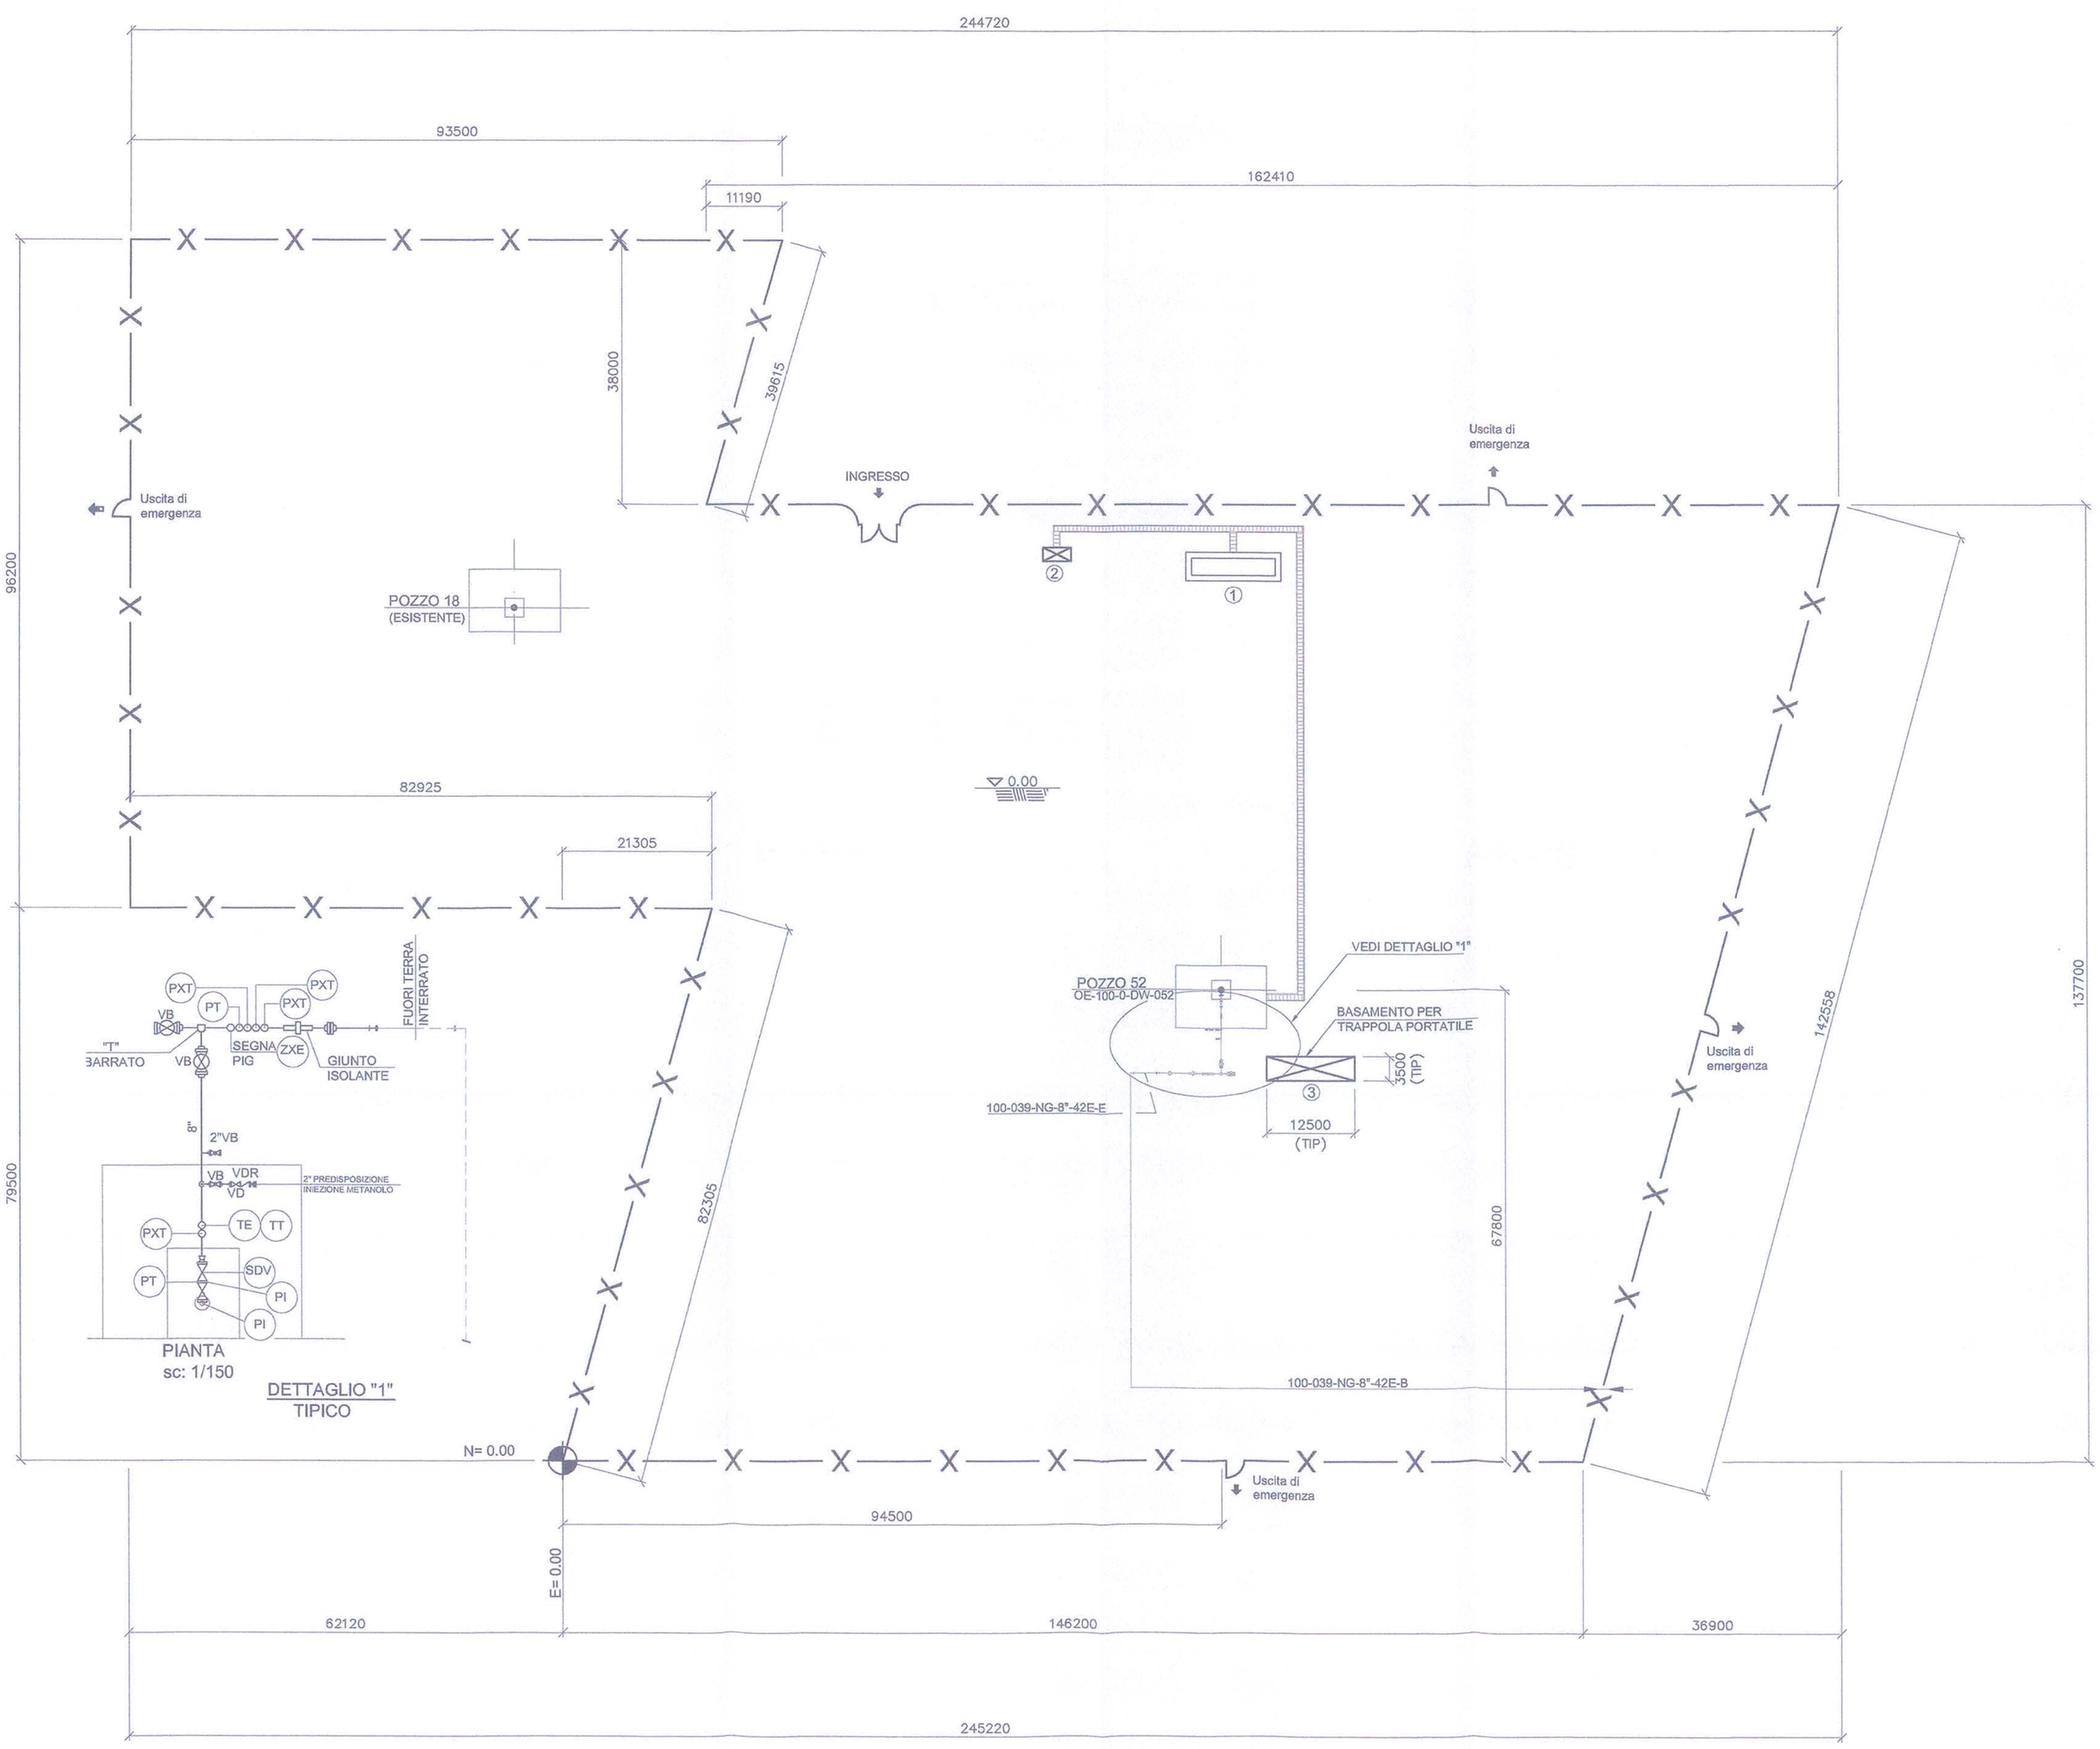

NOTE:

1) TUTTE LE QUOTE IN ELEVAZIONE SONO RIFERITE ALLA QUOTA 0.00 DELL'IMPIANTO CORRISPONDENTE ALLA QUOTA m 4.80 S.L.M.M.
2) TUTTE LE DIMENSIONI ED ELEVAZIONI SONO IN mm
3) TUTTE LE COORDINATE SONO IN mm E RIFERITE A N=0.00 E=0.00 CORRISPONDENTI ALLE COORDINATE CATASTALI N=1990,3305 E=15259,7608 (SISTEMA CASSINI-SOLDNER)
4) LE COORDINATE DEI NUOVI POZZI VERRANNO CONFERMATE DA STOGIT

LEGENDA

1. CABINATO ELETTRO-STRUMENTALE
2. CENTRALINA ELETTRO-IDRAULICA; SERBATOIO E POMPE OLIO CON TETTOIA DI PROTEZIONE
3. AREA PREVISTA PER TRAPPOLA PORTATILE

—X——X— NUOVA RECINZIONE

CUNICOLO BEDLATO

ELENCO POZZI/APPARECCHIATURE	
ITEM	DESCRIZIONE
XX-XXX-X-XX-XXX	POZZO N°18 (ESIST.)
OE-100-0-DW-052	POZZO N°52
OE-100-0-JW-001	CENTRALINA

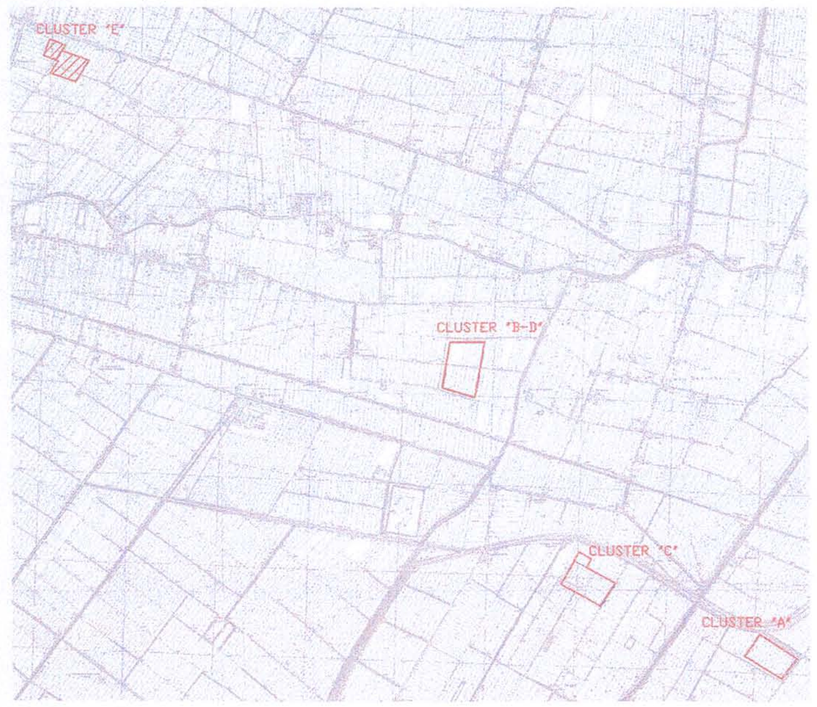

Dott. Ing. LUCA ODONE
ORDINE DEGLI INGEGNERI PROVINCIA DI ROMA
A. 3000

REV. REV.	DATA DATE	DESCRIZIONE / DESCRIPTION	DISEGN. DRAWN.	CONTR. CHECKED	APPROV. APPROV.	STATO REVISIONE REV. STATUS
00	23/11/12	EMISSIONE PER APPROVAZIONE	J.MELLIBLA	A.VERNINI	L.FIESCHI	

STOGIT
SNAM RETE GAS

CENTRALE STOCCAGGIO GAS ALFONSINE
INGEGNERIA DI BASE PER LA REALIZZAZIONE DELLA CENTRALE DI STOCCAGGIO GAS

APS ENGINEERING COMPANY ROMA

PLANIMETRIA ANDAMENTO TUBAZIONI CLUSTER "E"

P-1434_HVC-0105-001_00

SCALA SCALE	SOSTITUISCE A SUPERSEDES	SOSTITUITO DA SUPERSEDED BY	AREA REV. PLANT AREA	SISTEMA REV. PLANT SYST	IDENTIFICATIO DOCUMENTO DOCUMENT IDENTIFIER		FOL. / DI SH. / OF
1:500							1 / 1