



SEZIONE B-B
Scala 1:50


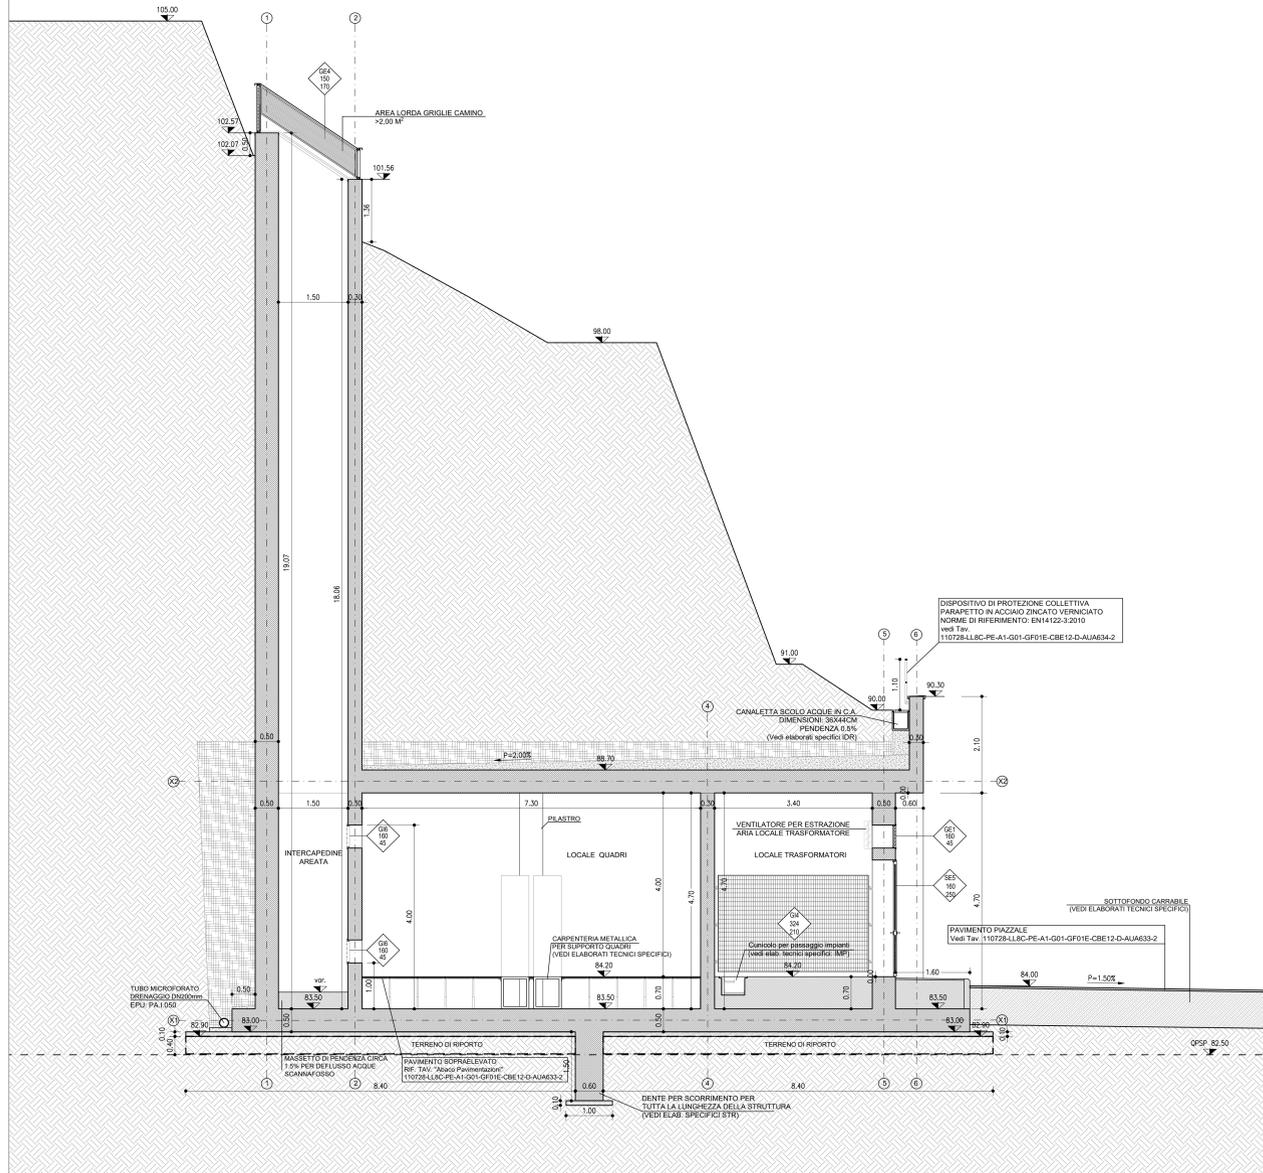


SEZIONE C-C
Scala 1:50

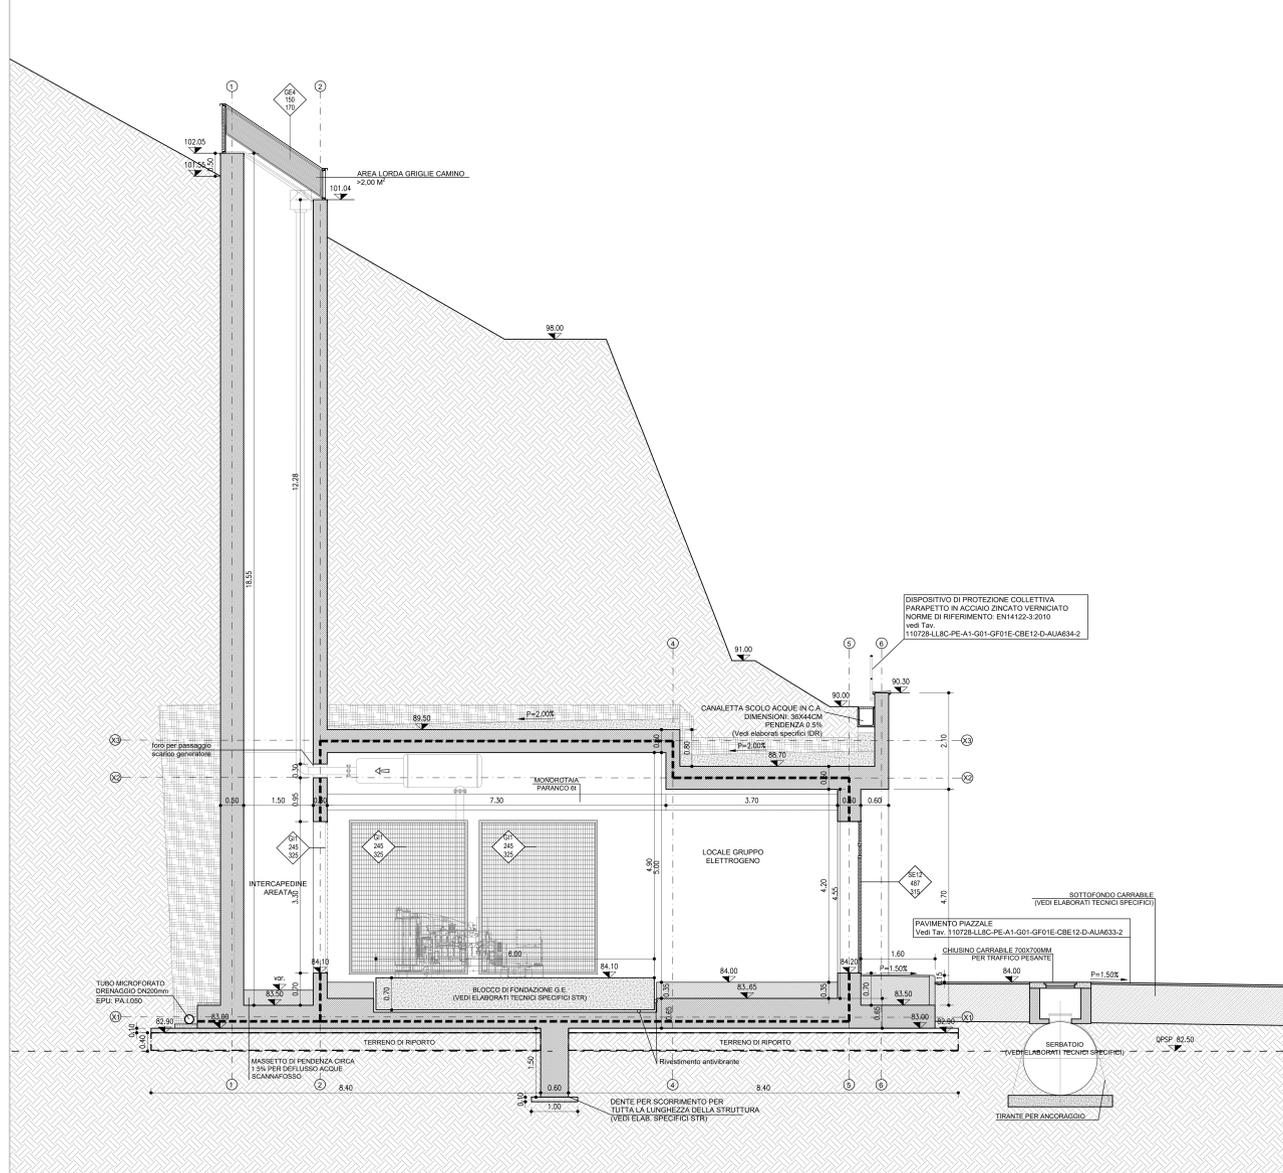

NOTA
Per le lavorazioni in cui è riportata la nota "vedi elaborati specifici" si rimanda a gli elaborati tecnici specifici sia per quanto riguarda la descrizione che il posizionamento.

KEY-MAP

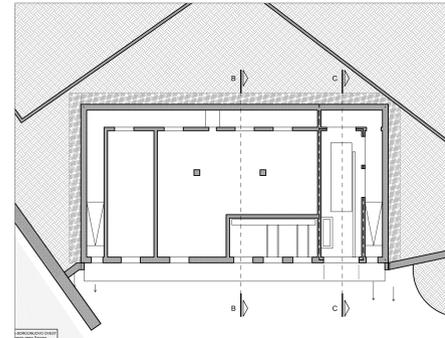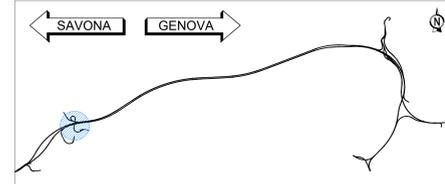

LEGENDA

	STRUTTURA IN C.A.	EPU: B.03.031 e / B.05.030
	STRUTTURA IN C.A. REI 120	EPU: B.03.031 e / B.05.030
	DRENAGGIO	EPU: A.02.009
	MASSETTO	EPU: 20.448.A10.010 / 20.448.A10.015
	MAGRONE	EPU: B.03.025 a
	REF. TAV. "Abaco pavimentazioni"	110728-LL8C-PE-A1-G01-GF01E-CBE12-D-AUA033-2
	PARETE IN C.A. FACCIAVISTA LISCIO	EPU: B.03.031 e / B.05.030
	CODICE SERRAMENTO	MISURE NETTE DI PASSAGGIO (BxH) REF. TAV. "Abaco infissi"
	PENDENZIA	QUOTA LINEARE AL FINITO
	QUOTA PIANO GENERALE DI SCAVO DEL PIAZZALE DI IMBROCCO	
	QUOTA LINEARE AL FINITO	
	FILO FISSO	
	LINEA E ORIENTAMENTO SEZIONE	
	IMPERMEABILIZZANTE CON VERNICE MONOCOMPONENTE A BASE DI CLOROCALCUI COME SPECIFICATO NELLA RELATIVA RELAZIONE	

autostrade per l'italia

NODO STRADALE E AUTOSTRADALE DI GENOVA

Adeguamento del sistema
A7 - A10 - A12

LOTTO 8 - AMBITO OVEST POLCEVERA
TERZO STRALCIO (8C)

PROGETTO ESECUTIVO

A1 - GRONDA DI PONENTE

SISTEMAZIONE FINALE IMB. GALL. BORGONUOVO EST

GF01E

Cabina Elettrica 1.2
Sezioni trasversali

IL PROGETTISTA SPECIALISTICO Arch. Enrico Francesconi Chil. Arch. Marco N. 19888 RESPONSABILI ARCHITETTURA E PAESAGGIO	IL RESPONSABILE INTEGRAZIONE PRESTAZIONI SPECIALISTICHE Ing. Bruno Cusi Chil. Ingg. Marco N. A18014	IL DIRETTORE TECNICO Ing. Orlando Madia Chil. Ingg. Paolo N. 1496 PROGETTAZIONE NUOVE OPERE AUTOSTRADALI
--	--	---

REVISIONE	PROGETTO	VERIFICATO	REVISIONE	PROGETTO	VERIFICATO
1	110728	LL8C	1	110728	LL8C
2	PE A1	G01	2	PE A1	G01
3	GF01E	CBE12	3	GF01E	CBE12
4	DAUA	0630	4	DAUA	0630
5		-2	5		-2

Ing. Sara Frassinetti Chil. Ingg. Genova N. 9810A	Ing. Gianluca Chil. Ingg. Genova N. 9810A	Ing. Gianluca Chil. Ingg. Genova N. 9810A
--	--	--

REDAZIONE	VERIFICATO	VERIFICATO
-----------	------------	------------

VISTO DEL COMMITTENTE autostrade per l'italia	VISTO DEL CONCESSIONARIO Ministero delle Infrastrutture e dei Trasporti
--	--