PIANTA COPERTURA
scala 1:100

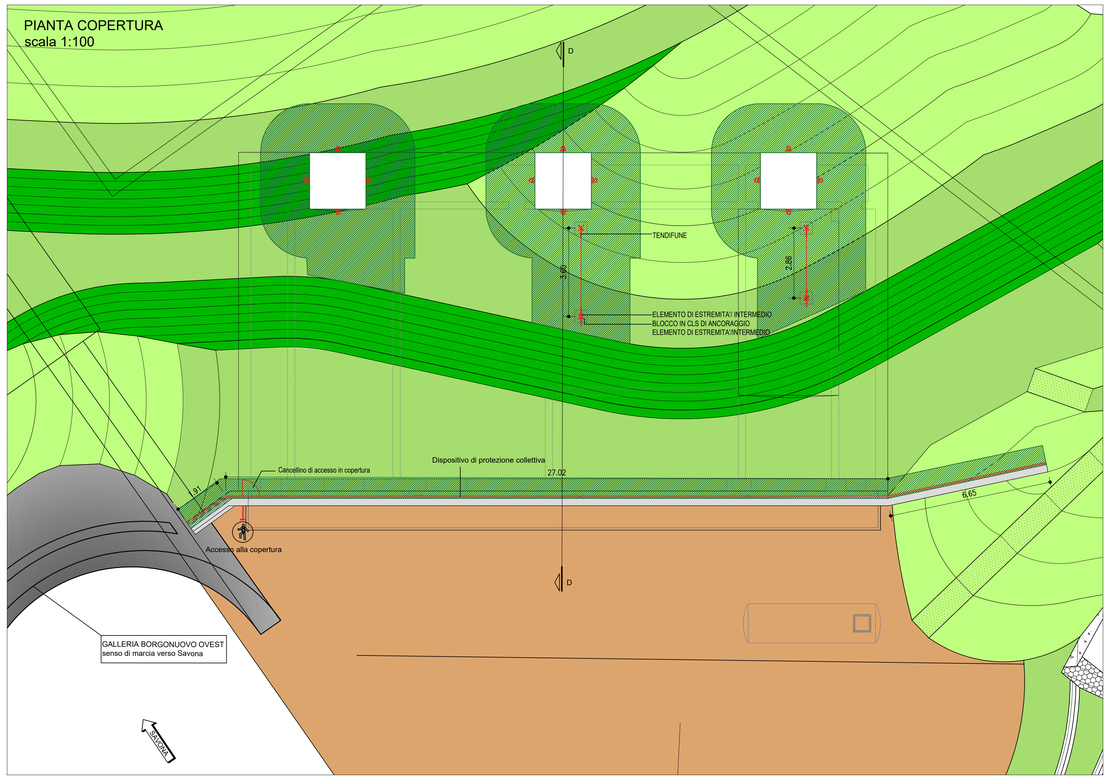

DETTAGLIO PROSPETTO
scala 1:20

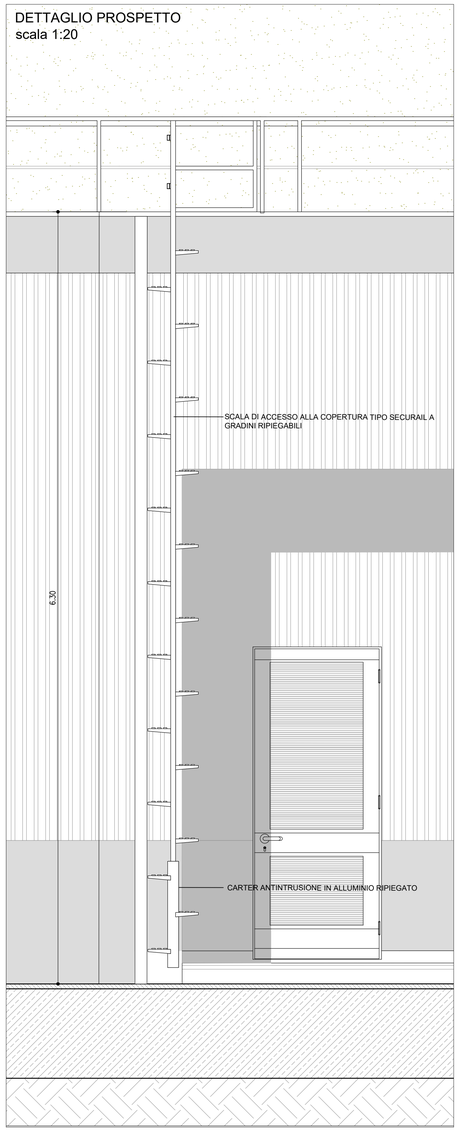

LEGENDA

LEGENDA SIMBOLI

	Accesso alla copertura	1
	Dispositivo di Protezione Collettiva (EN14122-3:2010): Parapetto EPU: B.05.025	m 35.90
	Scala di accesso alla copertura tipo Securail a gradini ripiegabili con pioli abbattibili e curva finale per accesso EPU: PA.314	1
	Multi supporto d'ancoraggio EN 795 Classe EPU: PA.SC.01	pz.4
	Multi tendifune EPU: PA.SC.02	pz.6
	Fune d'ancoraggio EPU: PA.SC.03	m 6.50
	Multi ganci d'ancoraggio EPU: PA.SC.04	pz.12

LEGENDA AREE

Caduta totalmente prevenuta 0 cm

KEY-MAP

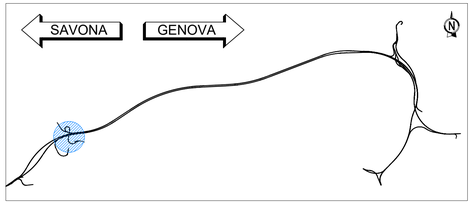

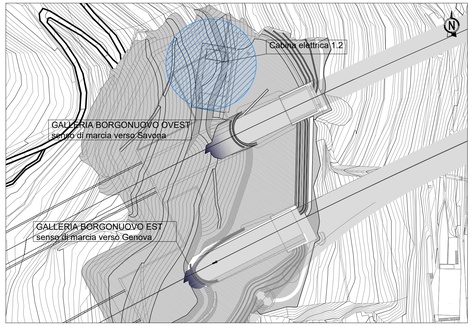

SEZIONE D
scala 1:100

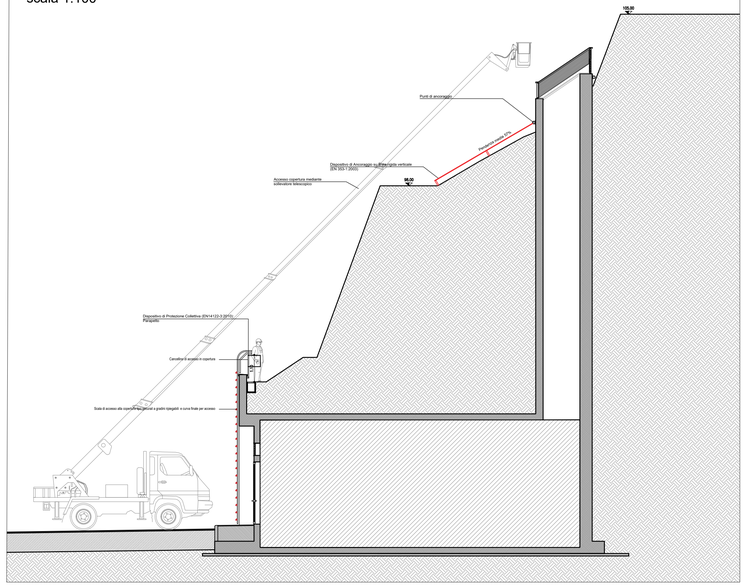

DETTAGLIO PARAPETTO
scala 1:10

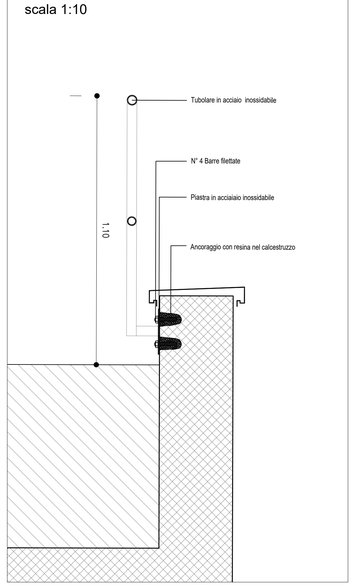

autostrade per l'italia

NODO STRADALE E AUTOSTRADALE DI GENOVA

Adeguamento del sistema
A7 - A10 - A12

LOTTO 8 - AMBITO OVEST POLCEVERA
TERZO STRALCIO (8C)

PROGETTO ESECUTIVO

A1 - GRONDA PONENTE

SIST. FINALE IMB. GALL. BORGONUOVO

GF01E

Cabina elettrica 1.2
Elaborato tecnico della copertura

IL PROGETTISTA SPECIALISTICO	IL RESPONSABILE INTEGRAZIONE PRESTAZIONI SPECIALISTICHE	IL DIRETTORE TECNICO
Arch. Enrico Francesconi Ord. Arch. Milano n.16888 RESPONSABILE ARCHITETTURA E PAESAGGIO	Ing. Simona Corvi Ord. Ingg. Milano n.A18014	Ing. Orlando Mazza Ord. Ingg. Pavia N. 1496 PROGETTAZIONE NUOVE OPERE AUTOSTRADALI

CODICE IDENTIFICATIVO

RIFERIMENTO PROGETTO			RIFERIMENTO DIRETTORIO				RIFERIMENTO ELABORATO				ORDINATORE
Codice Commessa	Lotto, Sub-Prog, Cod. Appalto	Fase	Capitolo	Paragrafo	W B S	Parte d'opera	Tip.	Disciplina	Progressivo	Rev.	---
110728	LL8C	PE	A1	G01	GF01E	CBE12	D	A U A	0634	- 2	SCALA varie

spea ENGINEERING — Atlantia

PROJECT MANAGER: Ing. Sara Frisiani, Ord. Ingg. Genova N. 9810A

REDATTO:

SUPPORTO SPECIALISTICO: HYDEA

VERIFICATO:

REVISIONE	
n.	data
0	LUGLIO 2018
1	OTTOBRE 2018
2	FEBBRAIO 2019
3	-
4	-

VISTO DEL COMMITTENTE
autostrade per l'italia
IL RESPONSABILE UNICO DEL PROCEDIMENTO
Ing. Alberto Selleri

VISTO DEL CONCEDENTE
Ministero delle Infrastrutture e dei Trasporti
DIPARTIMENTO PER LE INFRASTRUTTURE, GLI AFFARI GENERALI ED IL PERSONALE
STRUTTURA DI VIGILANZA SULLE CONCESSIONARIE AUTOSTRADALI

IL PRESENTE DOCUMENTO NON POTRA' ESSERE COPIATO, RIPRODOTTO O ALTRIMENTI PUBBLICATO, IN TUTTO O IN PARTE, SENZA IL CONSENSO SCRITTO DELLA SOC. AUTOSTRADE PER L'ITALIA S.P.A.. OGNI UTILIZZO NON AUTORIZZATO SARA' PERSEGUITO A NORMA DI LEGGE.
THIS DOCUMENT MAY NOT BE COPIED, REPRODUCED OR PUBLISHED, EITHER IN PART OR IN ITS ENTIRETY, WITHOUT THE WRITTEN PERMISSION OF SOC. AUTOSTRADE PER L'ITALIA S.P.A., UNAUTHORIZED USE WILL BE PROSECUTED BY LAW.

SCALA DI STAMPA: 1=1