


PLANIMETRIA IMBOCCO
 SCALA 1:200
 GALLERIA BORGONUOVO
 FASE DEFINITIVA

SANCIAMENTO TRATTATO CON INTERVENTO ANTIEROSIVO E DI RINATURALIZZAZIONE CON SEMI DI SPECIE PERENNI A RADICAZIONE PROFONDA E RESISTENTE. PROTETTO CON BARRE AD ADERENZA MIGLIORATA + RETE ESAGONALE

- Elementi di dotazione (vedi elaborati specifici)**
- CUNETTA IN CLS (MEZZO TUBO)
 - CANALETTA TRAPEZIOLE IN TERRA RIVESTITA CON RESISTENZA
 - TUBAZIONE INTERTRATA DI DRENAGGIO IN PVC DN400
 - POZZETTO IN CLS
 - CANALETTA ORIZZONTALE CONTINUA (COR - COR)
 - CANALETTA RETTANGOLARE (COR - CR)
 - TUBO IN ACCIAIO DN400
 - RECAPITO
 - POZZETTO DISPOSIZIONE
 - MANIFRATTO DI COMPLIENZA FOSSI
 - POZZETTO DISSIPATORE
 - MEZZO TUBO ARMO IN DN400 CON CARBONIO METALLICAMENTE LIGATO
 - MEZZO TUBO ARMO DN100

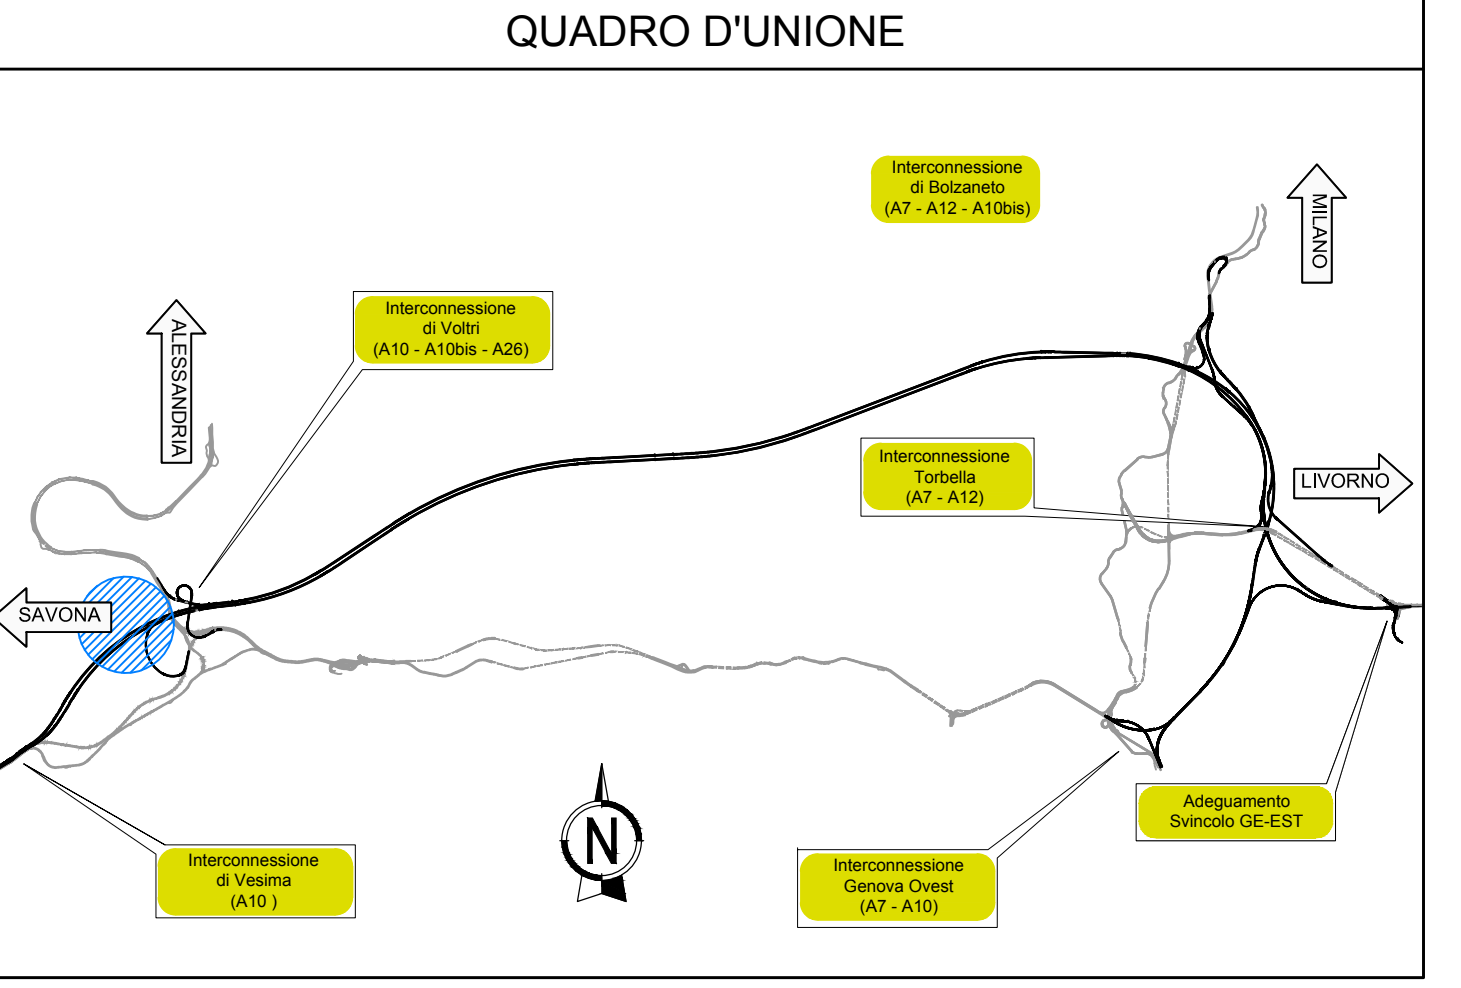

- LEGENDA PAVIMENTAZIONI ED AREE A VERDE**
- AREA ED OPERE A VERDE (SUPERFICI SUB-ORIZZONTALI)
 - AREA ED OPERE A VERDE (SUPERFICI IN PENDENZA)
 - VEGETAZIONE ARBUSTIVA
 - MURI IN TERRA RINFORZATA
 - PAVIMENTAZIONE IN ASFALTO COLORATO SU SOTTOFONDO CARRABILE - FINITURA DI COLORE "TERRA BATTUTA"
 - PAVIMENTAZIONE AUTOSTRADALE IN ASFALTO SU SOTTOFONDO CARRABILE
 - OPERE IN C.A. A VISTA
 - COPERTURA A VERDE ESTENSIVO (SEDUM)
 - SBANCIAMENTO TRATTATO CON INTERVENTO ANTIEROSIVO E DI RINATURALIZZAZIONE CON SEMI DI SPECIE ERBACEE PERENNI A RADICAZIONE PROFONDA E RESISTENTE. PROTETTO CON BARRE AD ADERENZA MIGLIORATA + RETE ESAGONALE
 - RIPORTO IN MISTO CEMENTATO (PEND. 1/1) E SUCCESSIVO PRATO O PRATO CESPUGLIATO

- Elementi stradali (vedi elaborati specifici)**
- SEGNALITICA VERTICALE
 - SEGNALITICA ORIZZONTALE
 - BARRIERA DI SICUREZZA SU CORDOLO
 - BARRIERA DI SICUREZZA SU TERRA
 - BARRIERA FONDOASSORBENTE SU CORDOLO
 - BARRIERA POLIFUNZIONALE (BDS+FOA)
 - RECINZIONE AREA AUTOSTRADALE
 - RETE PROTEZIONE tipo A (H=2 m)
 - PARAPETTO IN ACCIAIO ZINCATO
 - LIMITE INTERVENTO
- LEGENDA**
- Q.R. QUOTA ROTAZIONE PIATTAFORMA
 - Q.tp QUOTA TESTA PARATA
 - P.S.P. PIANO GENERALE DI SCAVO DEL
 - P.P.F. PIANO PAZZALE D'IMBOCCO
 - P.P.F. PIANO PAZZALE FINITO

autostrade per l'italia

NODO STRADALE E AUTOSTRADALE DI GENOVA

Adeguamento del sistema
 A7 - A10 - A12

LOTTO 8 - AMBITO OVEST POLCEVERA
 TERZO STRALCIO (8C)

PROGETTO ESECUTIVO

A1 - GRONDA DI PONENTE

GALLERIA BORGONUOVO
 Sist. finale imb. Gall. Borgonuovo lato Est

Sistemazione finale
 Planimetria

IL PROGETTISTA SPERIMENTALE ING. ENZO FAVAROLO ING. ANTONIO VIGORE RESPONSABILE ARCHITETTURA E PIANIFICAZIONE	IL RESPONSABILE INTERPRETAZIONE TECNICA ING. SERENA CORTI ING. MARCO MARINI RESPONSABILE ARCHITETTURA E PIANIFICAZIONE NUOVE OPERE AUTOSTRADALI	IL DIRETTORE TECNICO ING. GIUSEPPE MARINO ING. LUIGI MARINO ING. ROBERTO MARINO RESPONSABILE ARCHITETTURA E PIANIFICAZIONE NUOVE OPERE AUTOSTRADALI
---	---	---

110728	LL8C	PE A1	G01	G01E	SSF00	DAUA	0621	1	1
--------	------	-------	-----	------	-------	------	------	---	---

spca **INGENIERING** **ALCANTARA**

INDOEA

VISTO DEL COMMITTENTE: **autostrade per l'italia**

VISTO DEL CONCESSIONARIO: **Ministero delle Infrastrutture e dei Trasporti**