
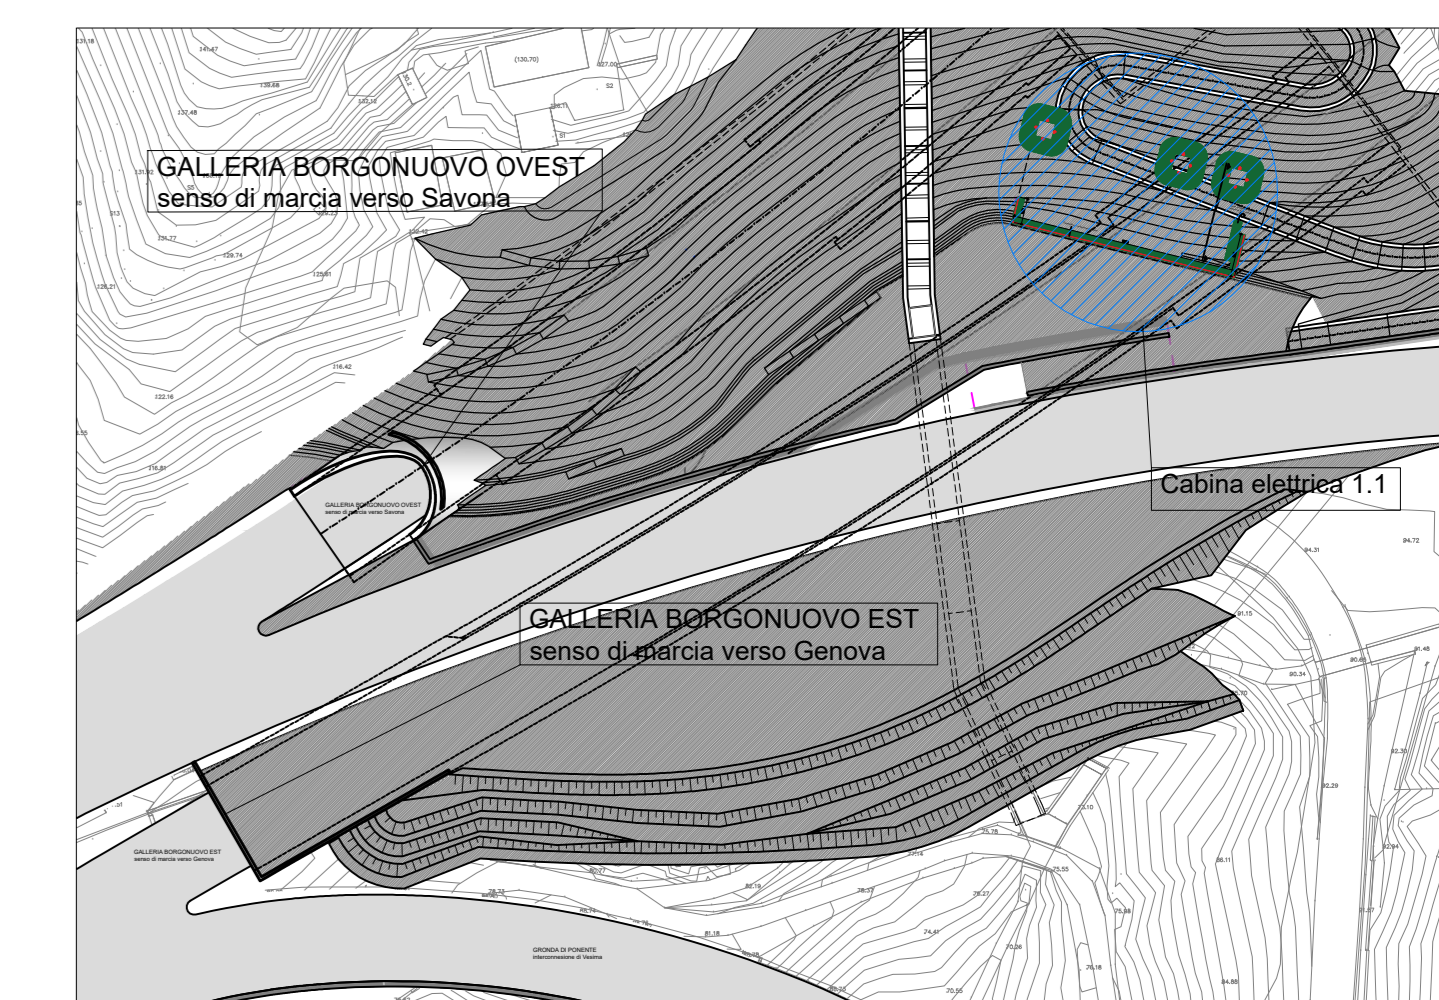


KEY-MAP

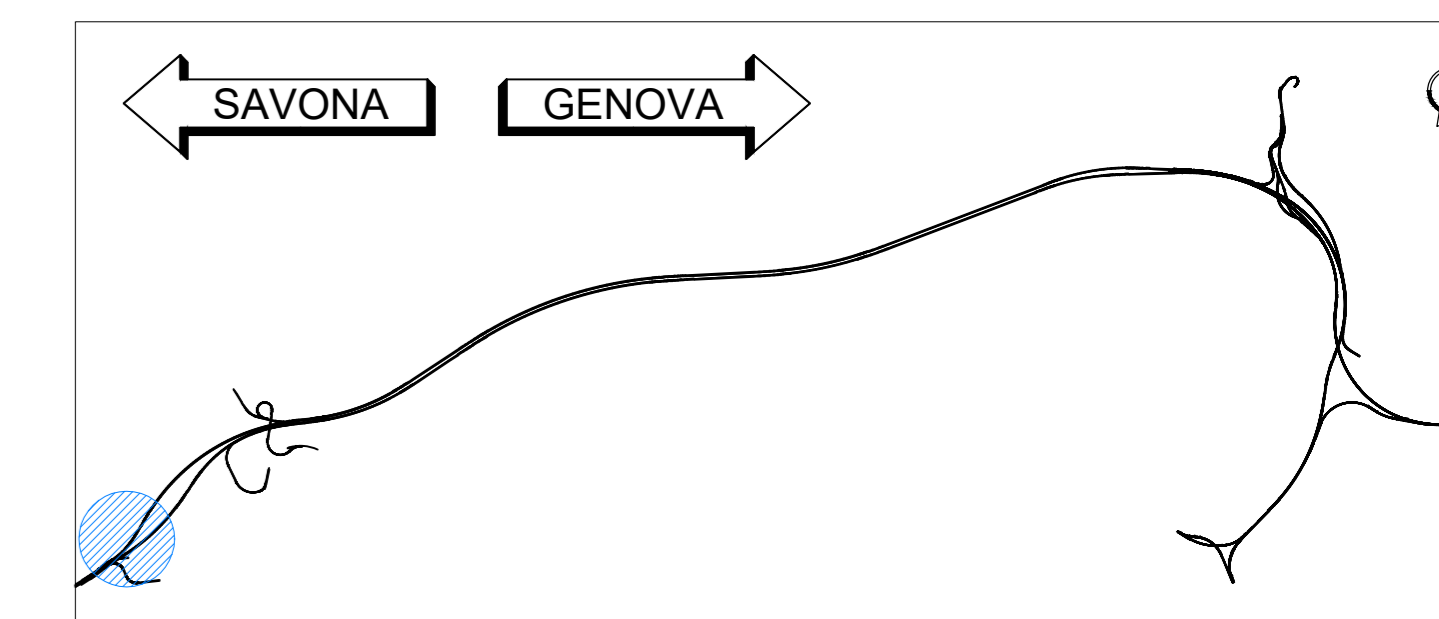



LEGENDA

LEGENDA SIMBOLI

	Accesso alla copertura	1
	Scala di accesso alla copertura in c.a. posata su terreno EPU: B.03.031.c / B.05.030	1
	Dispositivo di Protezione Collettiva (EN14122-3:2010); Parapetto EPU: B.05.025	39,35 m
	Multi-ganci d'ancoraggio EPU: PA.SC.04	pz.12

LEGENDA AREE

	Caduta totalmente prevenuta 0 cm
--	----------------------------------

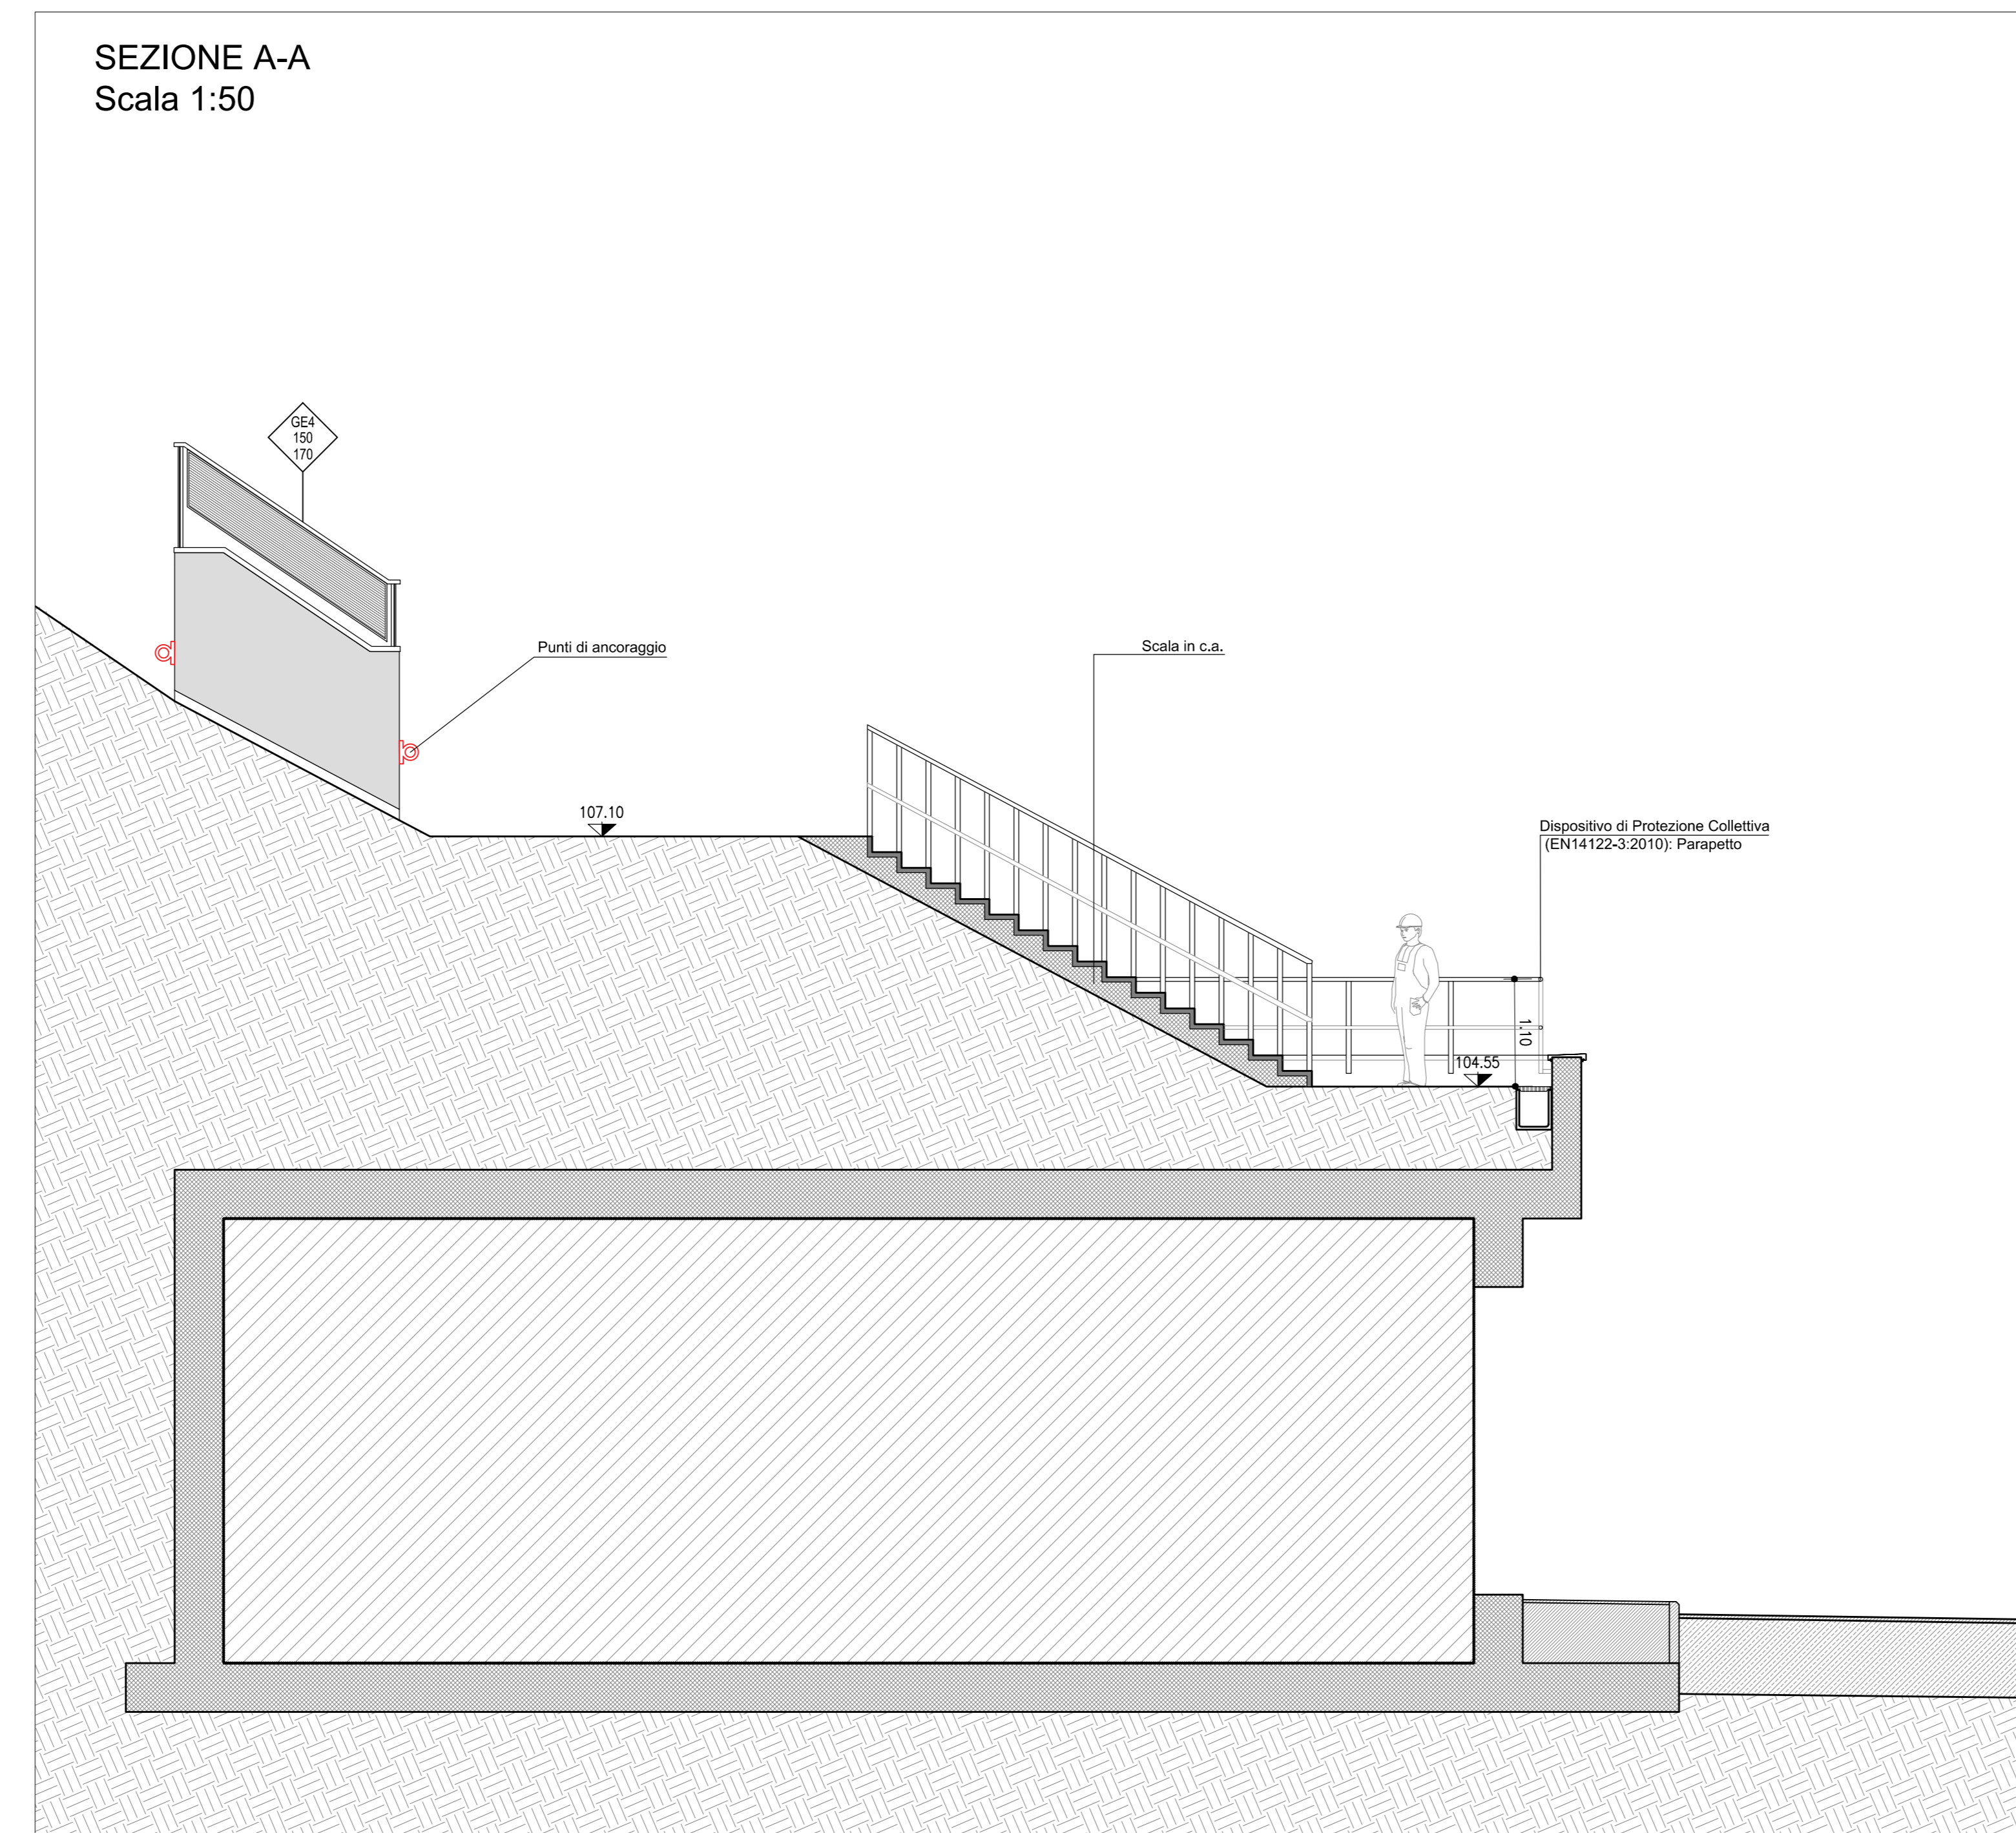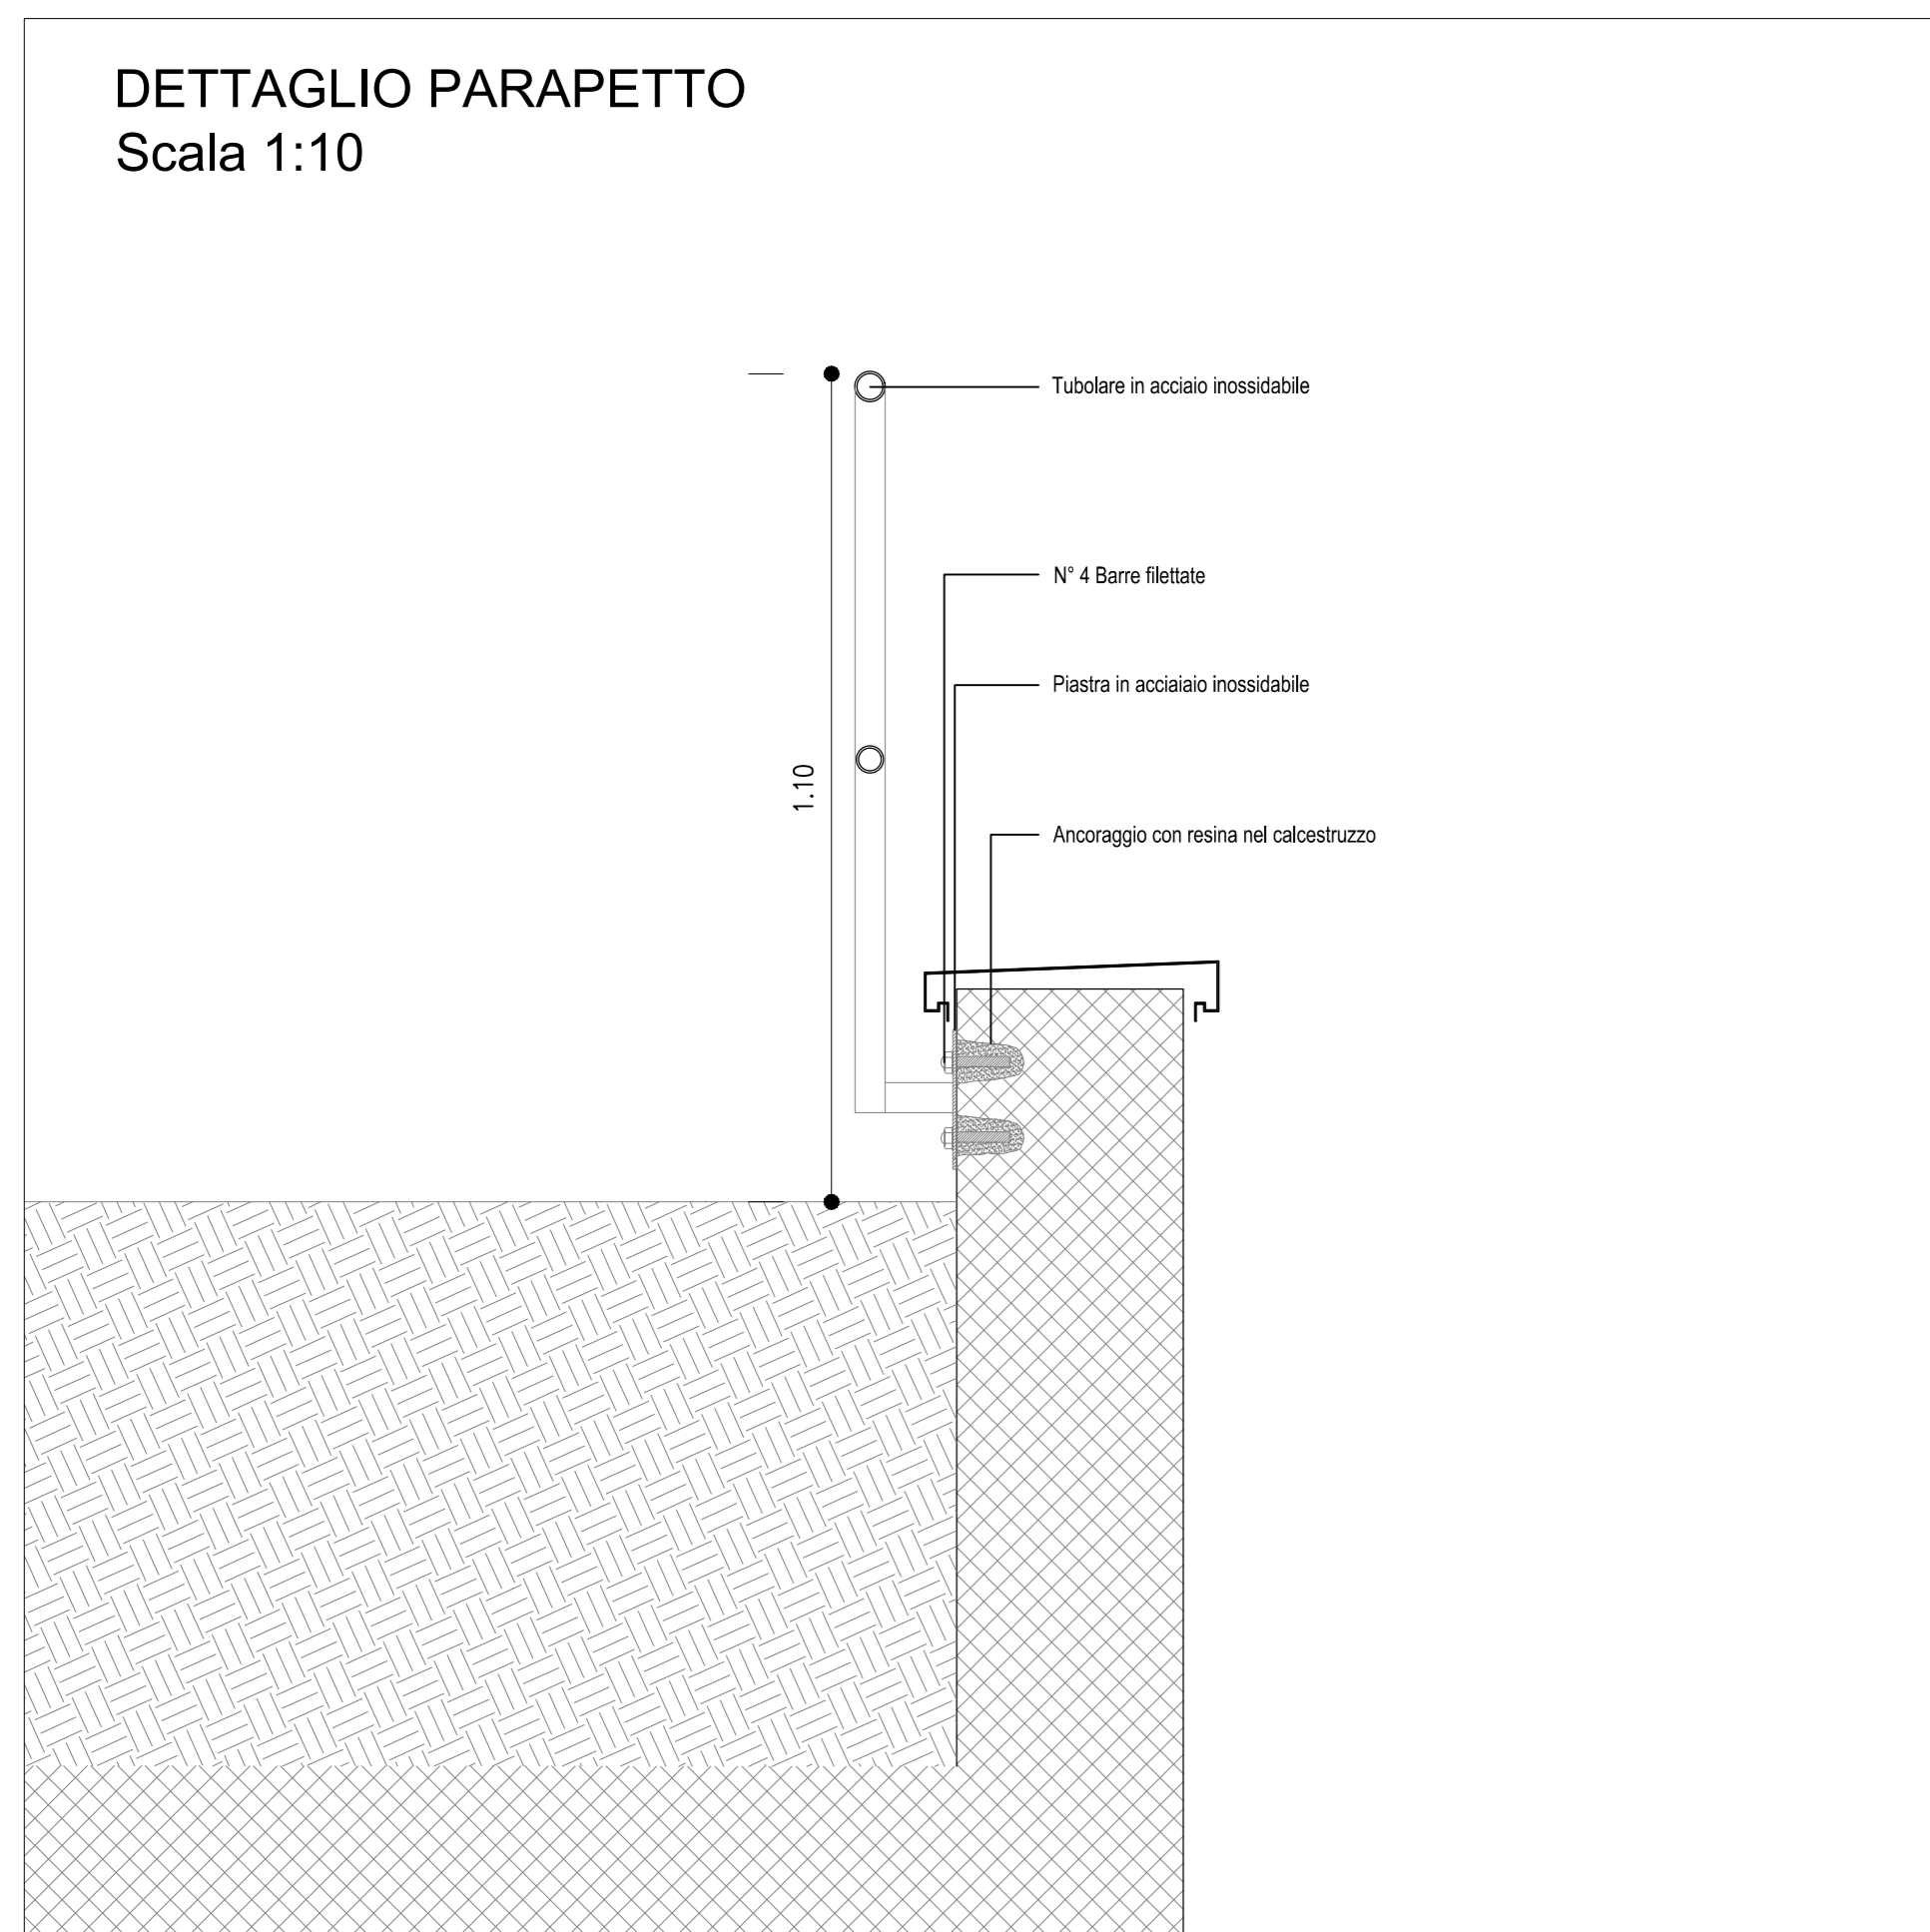

**autostrade per l'italia**

NODO STRADALE E AUTOSTRADALE DI GENOVA

Adeguamento del sistema  
A7 - A10 - A12

LOTTO 8 - AMBITO OVEST POLCEVERA  
TERZO STRALCIO (8C)

PROGETTO ESECUTIVO

A1 - GRONDA DI PONENTE

SISTEMAZIONE FINALE IMB. GALL. BORGONUOVO OVEST

GF01W

Cabina Elettrica 1.1  
Elaborato Tecnico della Copertura - Dispositivi di sicurezza

IL PROGETTISTA SPECIALISTICO Arch. Enrico Ferrarini Ord. Arch. Milano n. 16188 RESPONSABILE ARCHITETTURA E PROIEZIONE	IL RESPONSABILE INTEGRAZIONE PRESTAZIONI SPECIALISTICHE Ing. Simona Corti Ord. Ingg. Milano n. 81014	IL DIRETTORE TECNICO Ing. Orlando Mazza Ord. Ingg. Parma n. 1696 PROGETTAZIONE NUOVE OPERE AUTOSTRADALI
---	---	--

RIFINIMENTO PROGETTO		CODICE IDENTIFICATIVO		RIFINIMENTO LAVORATO		OPERATORE
Obiettivo	Descrizione	Area	Periodo	Area	Periodo	Nome
110728	LL&C PE A1 G01	GF01W	CBE11	DAUA	0558	- 2
						SCALA 1:100 1:20
PROJECT MANAGER Ing. Sara Frisani Ord. Ingg. Genova n. 9810A		SUPPORTO SPECIALISTICO <b>HYDEA</b>		REVISIONE		
REDATTO		VERIFICATO		1		DATA
				2		LUGLIO 2018
				3		OTTOBRE 2018
				4		FEBBRAIO 2019
				5		

VISTO DEL COMMITTENTE IL RESPONSABILE LAVORO DEL PROCEDIMENTO Ing. Adriano Sabatini	VISTO DEL CONCESSIONE Ministero delle Infrastrutture e dei Trasporti Autorità Nazionale per la Sicurezza delle Infrastrutture e dei Trasporti
---	---