


- LEGENDA**
- Q.R. QUOTA ROTAZIONE PIATTAFORMA
 - Q.tp QUOTA TESTA PARATA
 - P.S.P. PIANO GENERALE DI SCAVO DEL PIAZZALE D'IMBOCCO
 - P.P.F. PIANO PIAZZALE FINITO

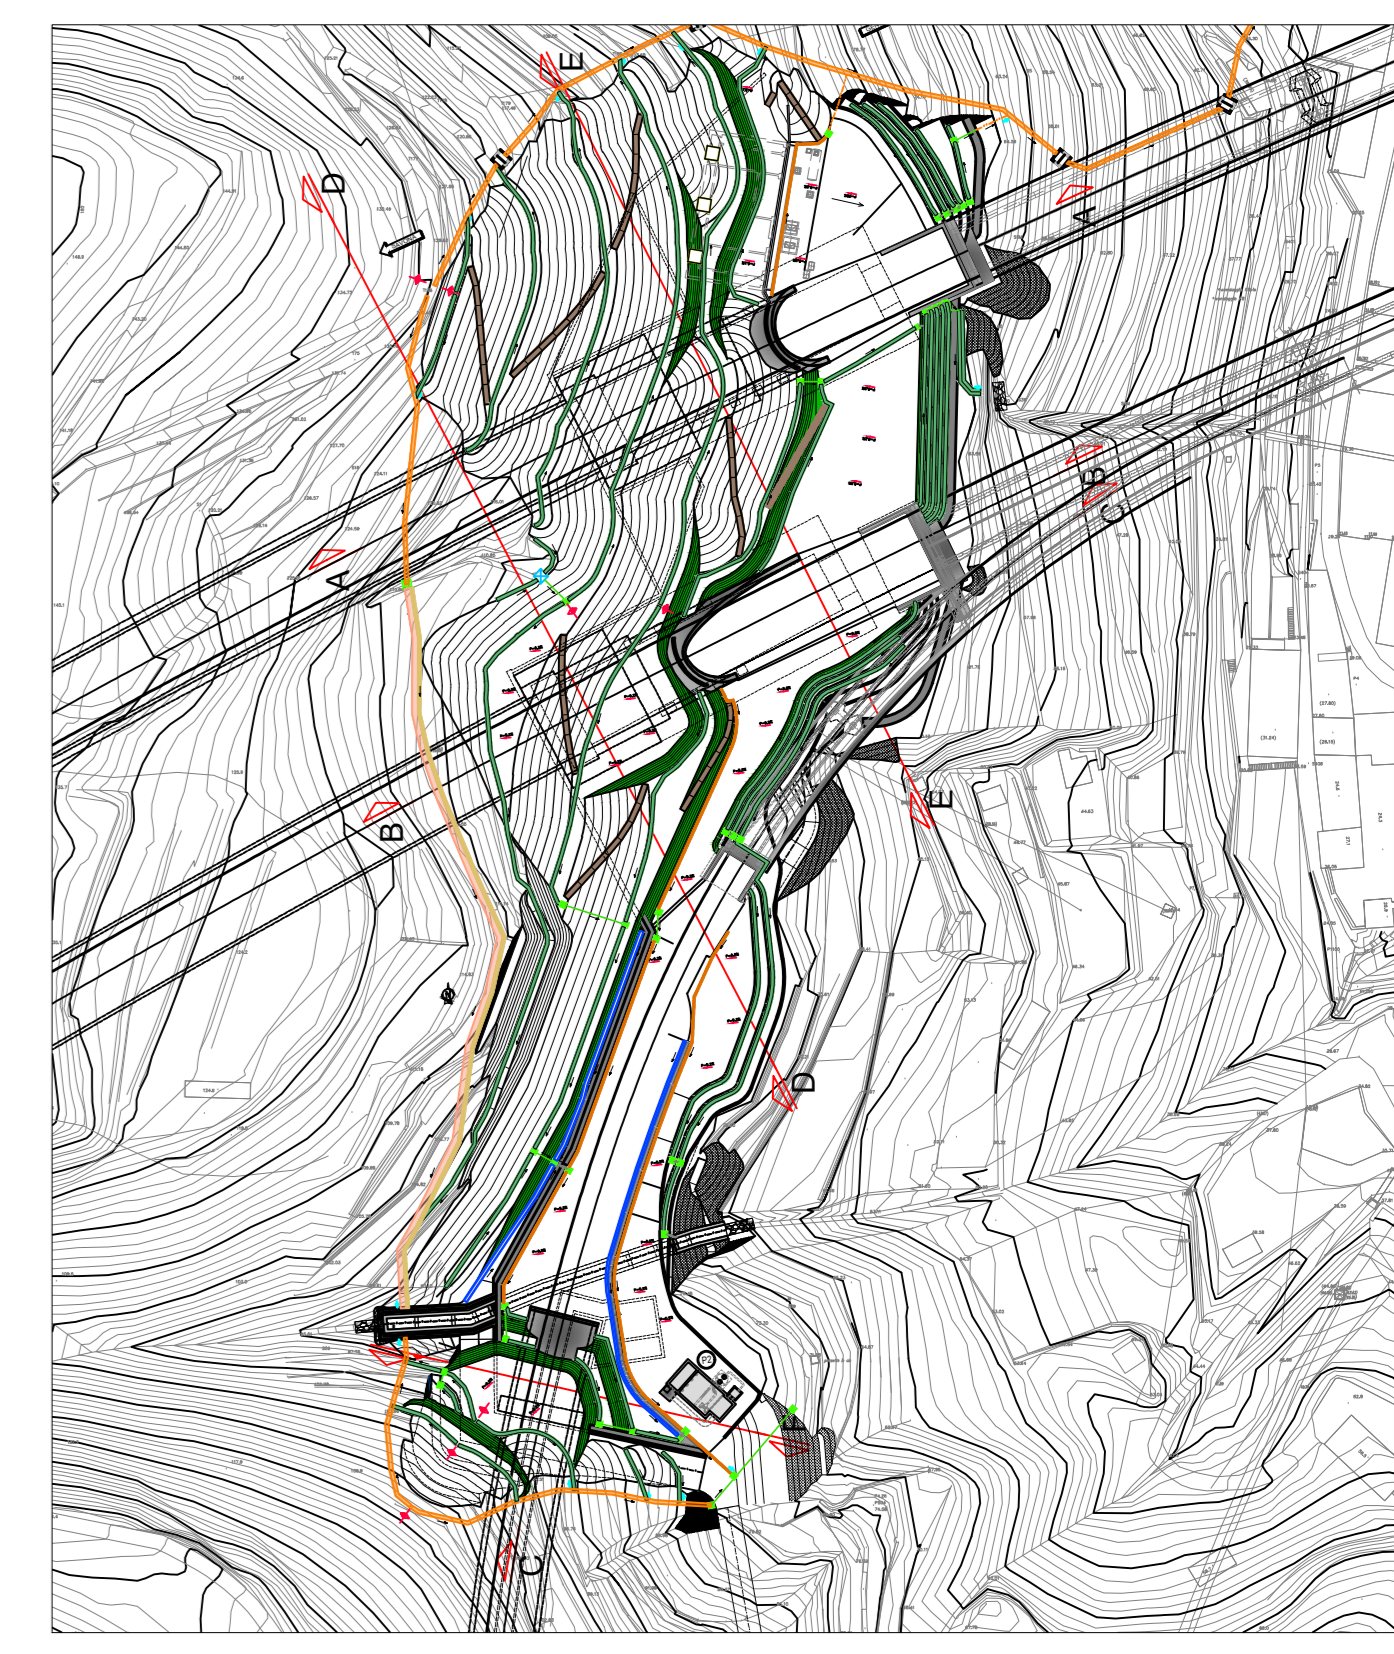

autostrade per l'italia
NODO STRADALE E AUTOSTRADALE DI GENOVA

Adeguamento del sistema
A7 - A10 - A12
LOTTO 8 - AMBITO OVEST POLCEVERA
TERZO STRALCIO (8C)

PROGETTO ESECUTIVO
A1 - GRONDA DI PONENTE
GALLERIA BORGONUOVO
Inserimento paesaggistico Galleria Borgonuovo lato Est
Sezioni trasversali - Scavi e riporti
Configurazione morfologica del terreno - Tav. 1/3

IL PROGETTISTA SPECIALISTICO Ing. Marco Piroli D'Angelo Ord. Ingg. Milano N. 4201/02 RESPONSABILE GEOTECNICA ALLIPIRATO		IL RESPONSABILE INTEGRAZIONE PRESTAZIONI SPECIALISTICHE Ing. Simona Conti Ord. Ingg. Milano N. 4801/4		IL DIRETTORE TECNICO Ing. Orlando Mazzù Ord. Ingg. Pavia N. 1496	
CODICE IDENTIFICATIVO IMPIANTO: PE A1 G01 LINEA: LL8C PUNTO: GP01E STRADA: S700 DATA: D A P E ANNO: 0659 FASCICOLO: 2					
PROJECT MANAGER Ing. Sara Frisani Ord. Ingg. Genova N. 9810A		SUPPORTO SPECIALISTICO HYDEA		REVISIONE N. Data 0 LUGLIO 2018 1 OTTOBRE 2018 2 FEBBRAIO 2019	

VISTO DEL COMMITTENTE
autostrade per l'italia
 IL RESPONSABILE DIRETTORE DELL'INTERVENTO
 Ing. Adriano Sabatini

VISTO DEL CONCESSIONARIO
 Ministero delle Infrastrutture e dei Trasporti
 Direzione Regionale delle Infrastrutture e dei Trasporti
 Liguria