


**LEGENDA**

- Q.R. QUOTA ROTAZIONE PIATTAFORMA
- Q.tp QUOTA TESTA PARATIA
- P.S.P. PIANO GENERALE DI SCAVO DEL PIAZZALE D'IMBOCCO
- P.P.F. PIANO PIAZZALE FINITO

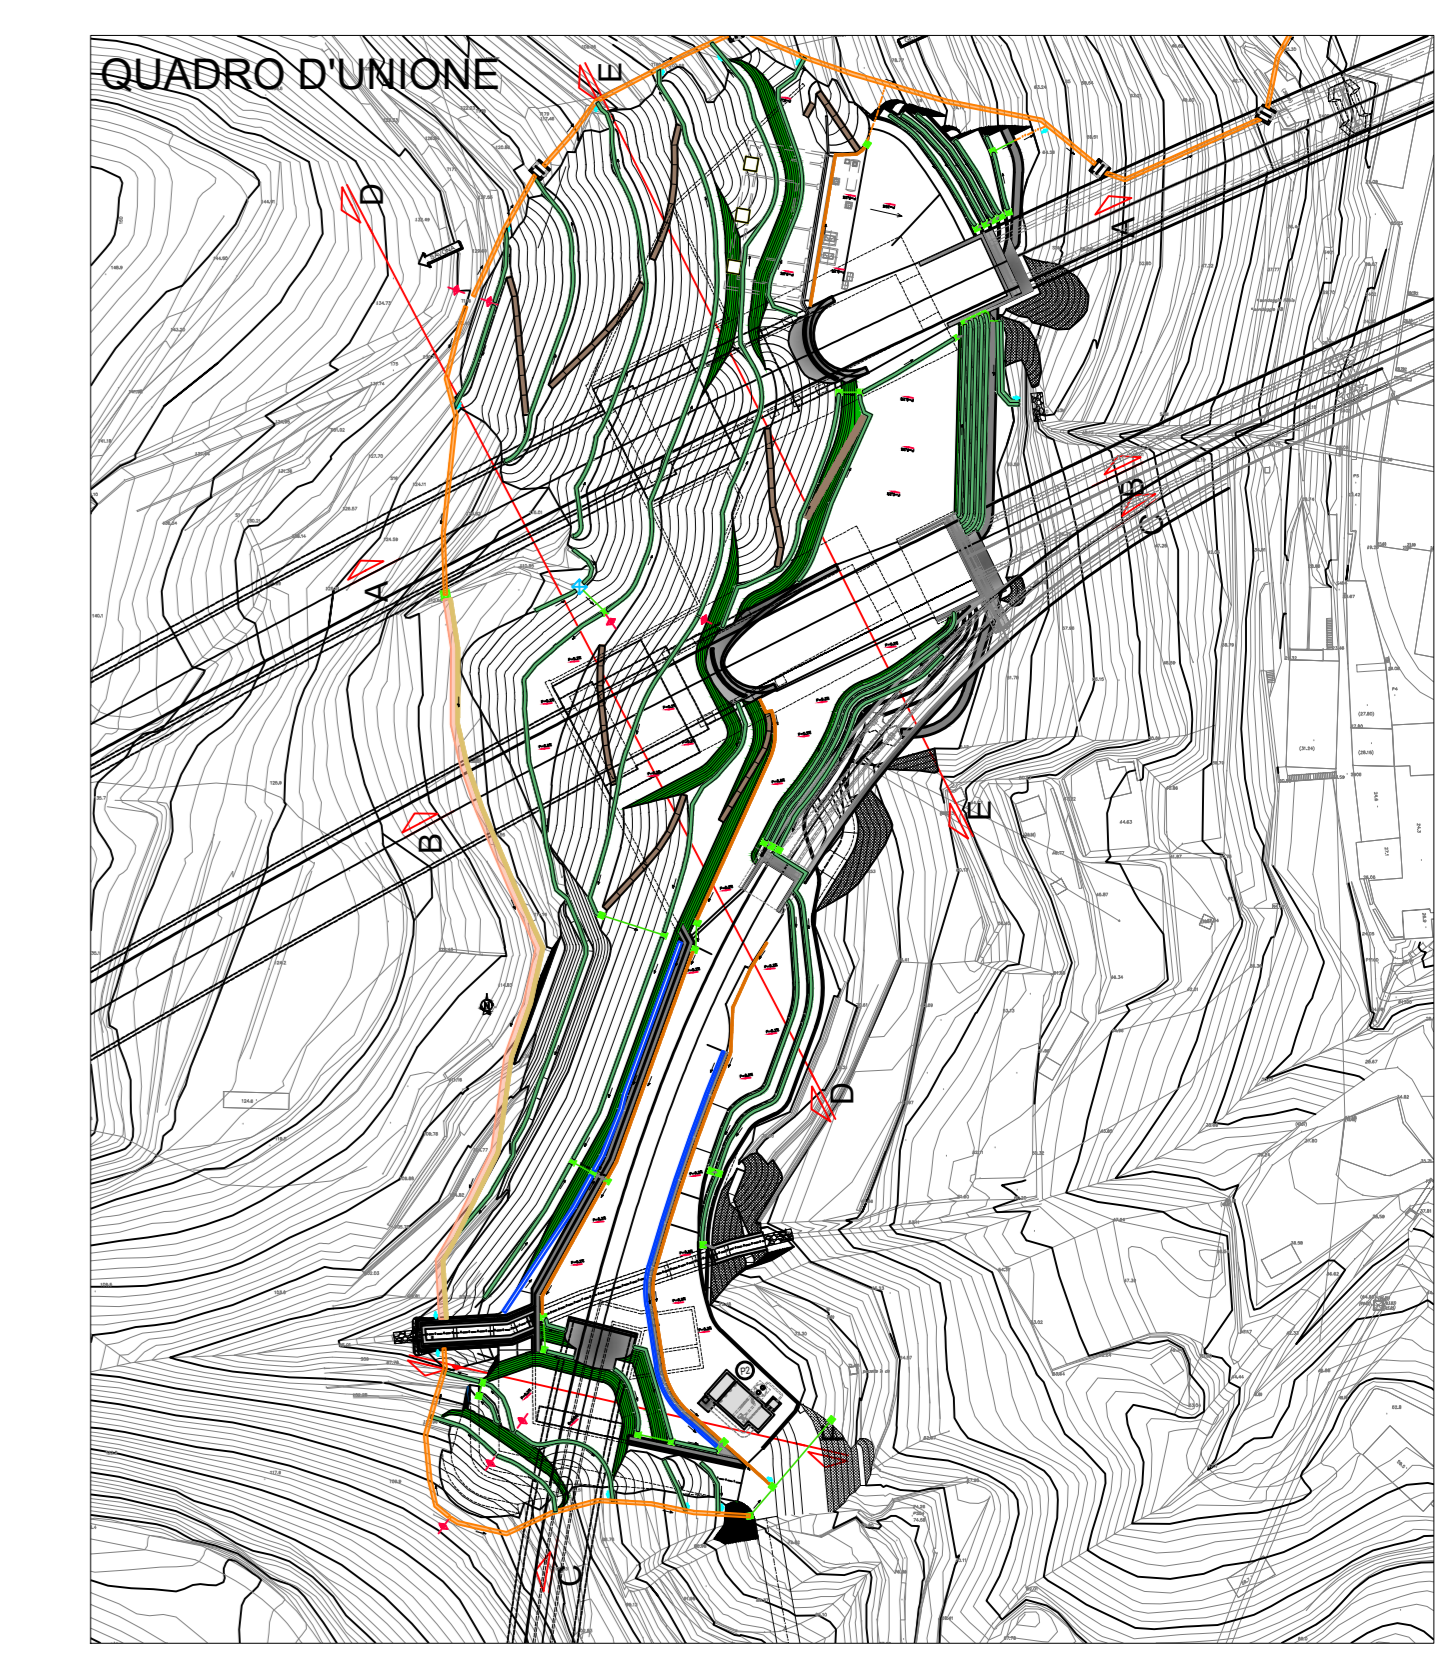

**autostrade per l'italia**

NODO STRADALE E AUTOSTRADALE DI GENOVA

Adeguamento del sistema  
A7 - A10 - A12

LOTTO 8 - AMBITO OVEST POLCEVERA  
TERZO STRALCIO (8C)

**PROGETTO ESECUTIVO**

**A1 - GRONDA DI PONENTE**

**GALLERIA BORGONUOVO**

Inserimento paesaggistico Galleria Borgonuovo lato Est

Sezioni trasversali - Scavi e riporti  
Configurazione morfologica del terreno - Tav. 2/3

IL PROGETTISTA SPECIALISTICO Arch. ENRICO FRANCESCHI Ord. Arch. Milano N. 10688 RESPONSABILE ARCHITETTURA E PIANIFICAZIONE	IL RESPONSABILE AUTORIZZAZIONE PRESTAZIONI SPECIALISTICHE Ing. SIMONA CASI Ord. Ing. Milano N. 18014	IL DIRETTORE TECNICO Ing. OTTAVIO MAZZA Ord. Ing. Pavia N. 1496
--	---	---

APPENDICE PROGETTO Codice Identificativo 110728	APPENDICE DIRETTORIALE Codice Identificativo LL8C PE A1 G01	APPENDICE ESECUTIVA Codice Identificativo GP01E SZT00 DAUA 0660 2	ORDINATORE SCALA 1:200
---	---	---	------------------------------

PROJECT MANAGER Ing. Sara Frisani Ord. Ingg. Genova N. 9810A	SUPPORTO SPECIALISTICO <b>HYDEA</b>	REVISIONE N. 01 LUGLIO 2018 N. 02 OTTOBRE 2018 N. 03 FEBBRAIO 2019 N. 04
--	--	---

VISTO DEL COMMITTENTE  
**autostrade per l'italia**  
IL RESPONSABILE DIRETTORE DELL'INTERVENTO  
Ing. Adriano Sabatini

VISTO DEL CONCESSIONARIO  
Ministero delle Infrastrutture e dei Trasporti  
DIREZIONE REGIONALE DELLE OPERE PUBBLICHE  
REGIONE EMILIA-ROMAGNA