
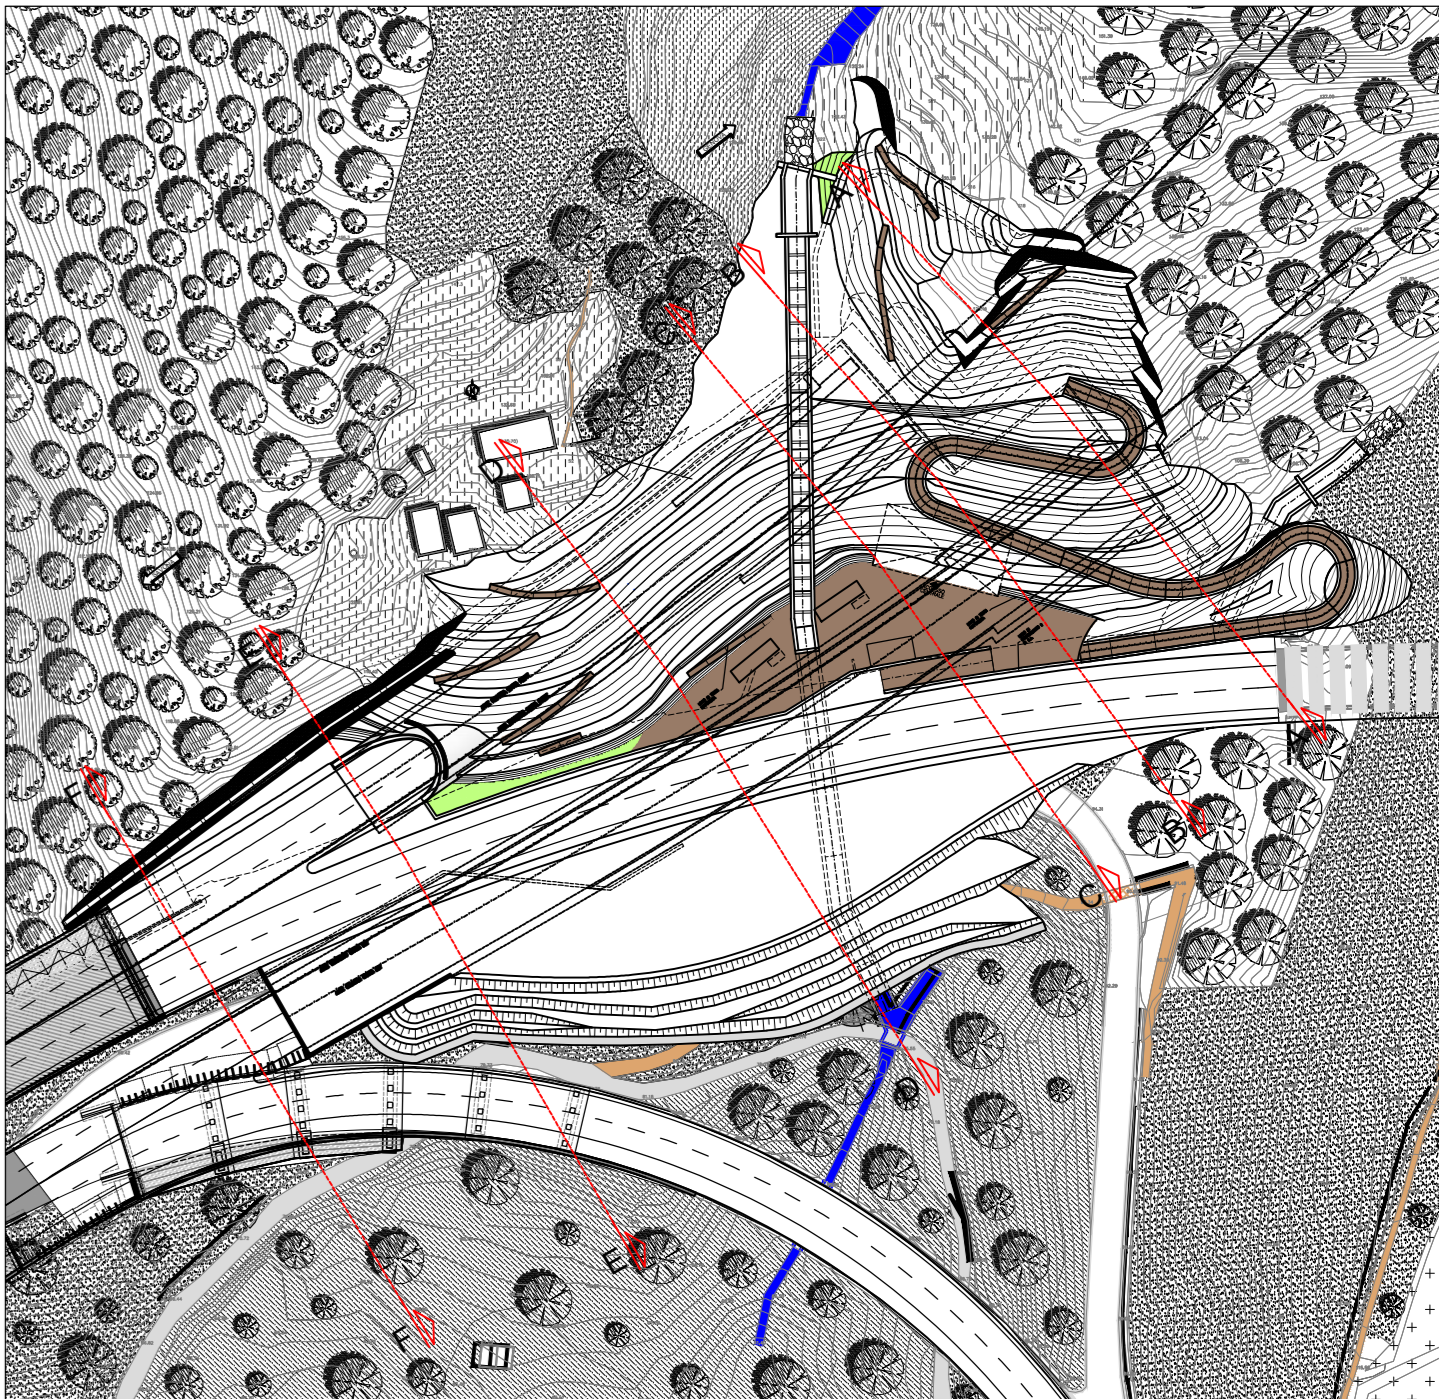


LEGENDA

Q.R. QUOTA ROTAZIONE PIATTAFORMA

Q.tp QUOTA TESTA PARATIA

P.S.P. PIANO GENERALE DI SCAVO DEL PIAZZALE D'IMBOCCO

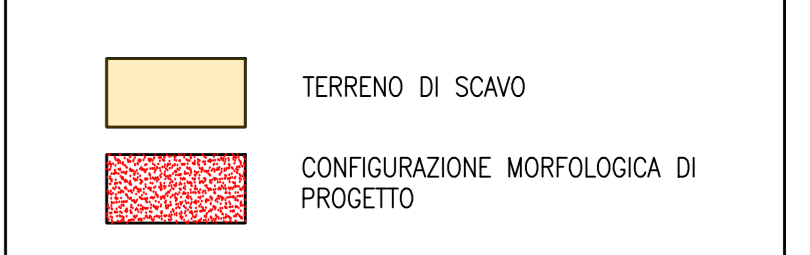

autostrade per l'italia

NODO STRADALE E AUTOSTRADALE DI GENOVA

Adeguamento del sistema
A7 - A10 - A12

LOTTO 8 - AMBITO OVEST POLCEVERA
TERZO STRALCIO (8C)

PROGETTO ESECUTIVO

A1 - GRONDA DI PONENTE

GALLERIA BORGONUOVO

Inserimento paesaggistico Galleria Borgonuovo lato Ovest

Sezioni trasversali - Scavi e riporti
Configurazione morfologica del terreno - Tav. 2/3

IL PROGETTISTA SPECIALISTICO Arch. Enrico FERRONERI Ord. Arch. Milano N. 10688 RESPONSABILE ARCHITETTURA E PIAZZAMENTO	IL RESPONSABILE INTEGRAZIONE PRESTAZIONI SPECIALISTICHE Ing. Simona CORTI Ord. Ingg. Milano A/8014	IL DIRETTORE TECNICO Ing. Orlando MAZZA Ord. Ingg. Pavia N. 1496
--	---	--

CODICE IDENTIFICATIVO		ORDINATORE
APPENDICE PROGETTO	APPENDICE DIREZIONE	---
110728	LL&C PE A1 G01 GP01W SZT00 DAUA 0675 2	SCALA 1:200

PROJECT MANAGER Ing. Sara FRISANI Ord. Ingg. Genova N. 9810A	SUPPORTO SPECIALISTICO HYDEA	REVISIONE
		REDAZIONE

VISTO DEL COMMITTENTE
autostrade per l'italia
IL RESPONSABILE DELL'OPERA
Ing. Adriano SILEI

VISTO DEL CONCESSIONARIO
Ministero delle Infrastrutture e dei Trasporti
DIREZIONE REGIONALE DEL TERRITORIO, DELL'AMBIENTE E DEL PAESAGGIO
Ing. Roberto...