


LEGENDA

- Q.R. QUOTA ROTAZIONE PIATTAFORMA
- Q.tp QUOTA TESTA PARATA
- P.S.P. PIANO GENERALE DI SCAVO DEL PIAZZALE D'IMBOCCO

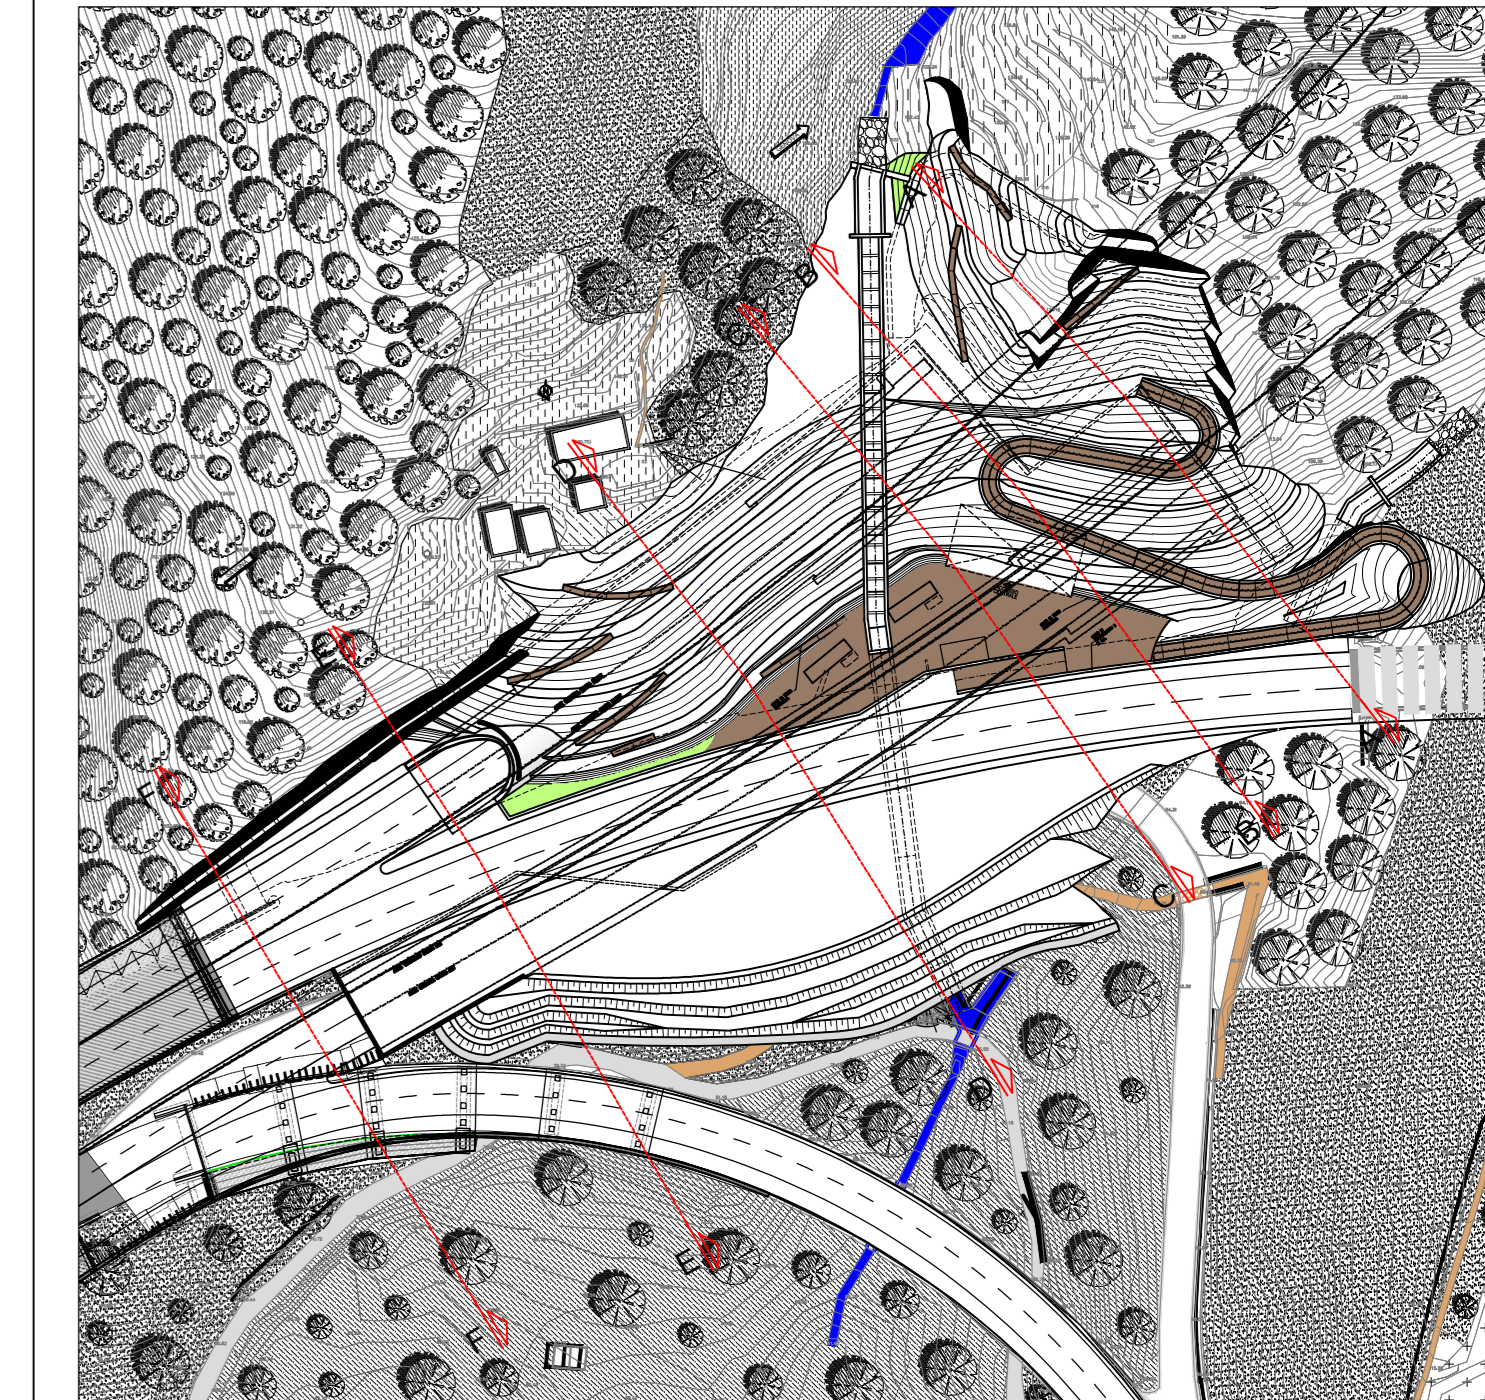

autostrade per l'italia

NODO STRADALE E AUTOSTRADALE DI GENOVA

Adeguamento del sistema
A7 - A10 - A12

LOTTO 8 - AMBITO OVEST POLCEVERA
TERZO STRALCIO (8C)

PROGETTO ESECUTIVO

A1 - GRONDA DI PONENTE

GALLERIA BORGONUOVO

Inserimento paesaggistico Galleria Borgonuovo lato Ovest

Sezioni trasversali - Scavi e riporti
Configurazione morfologica del terreno - Tav. 3/3

IL PROGETTISTA SPECIALISTICO Arch. Enrico Ferrarini Ord. Arch. Milano N. 10988 RESPONSABILE ARCHITETTURA E PAESAGGIO	IL RESPONSABILE INTEGRAZIONE PRESTAZIONI SPECIALISTICHE Ing. Simona Conti Ord. Ingg. Milano N. 81014	IL DIRETTORE TECNICO Ing. Orlando Mezza Ord. Ingg. Pavia N. 1496
--	---	--

CODICE IDENTIFICATIVO		ORDINATORE
APPENDICE PROGETTO	APPENDICE DIREZIONE	---
110728	LL8C PE A1 G01 GP01W SZT00 DAUA 0676 2	SCALA 1:200

 PROJECT MANAGER Ing. Sara Frisani Ord. Ingg. Genova N. 9810A	 SUPPORTO SPECIALISTICO	REVISIONE
		1
 REDATTO	VERIFICATO	2
		3

VISTO DEL COMMITTENTE IL RESPONSABILE DIRETTORE DELL'INTERVENTO Ing. Adriano Sabatini	VISTO DEL CONCESSIONARIO Ministero delle Infrastrutture e dei Trasporti DIREZIONE REGIONALE DEL TERRITORIO, DELL'AMBIENTE E DEL PAESAGGIO Ing. ...
---	---