



LEGENDA

LEGENDA SIMBOLI

	Accesso alla copertura	1
	Scala di accesso alla copertura in c.a. posata su terreno EPU: B.03.031 e B.05.030	1
	Dispositivo di Protezione Collettiva (EN14122-3:2010): Parapetto EPU: B.05.025	m 65.60

LEGENDA ARRE

	Caduta totalmente prevenuta 0 cm
--	----------------------------------

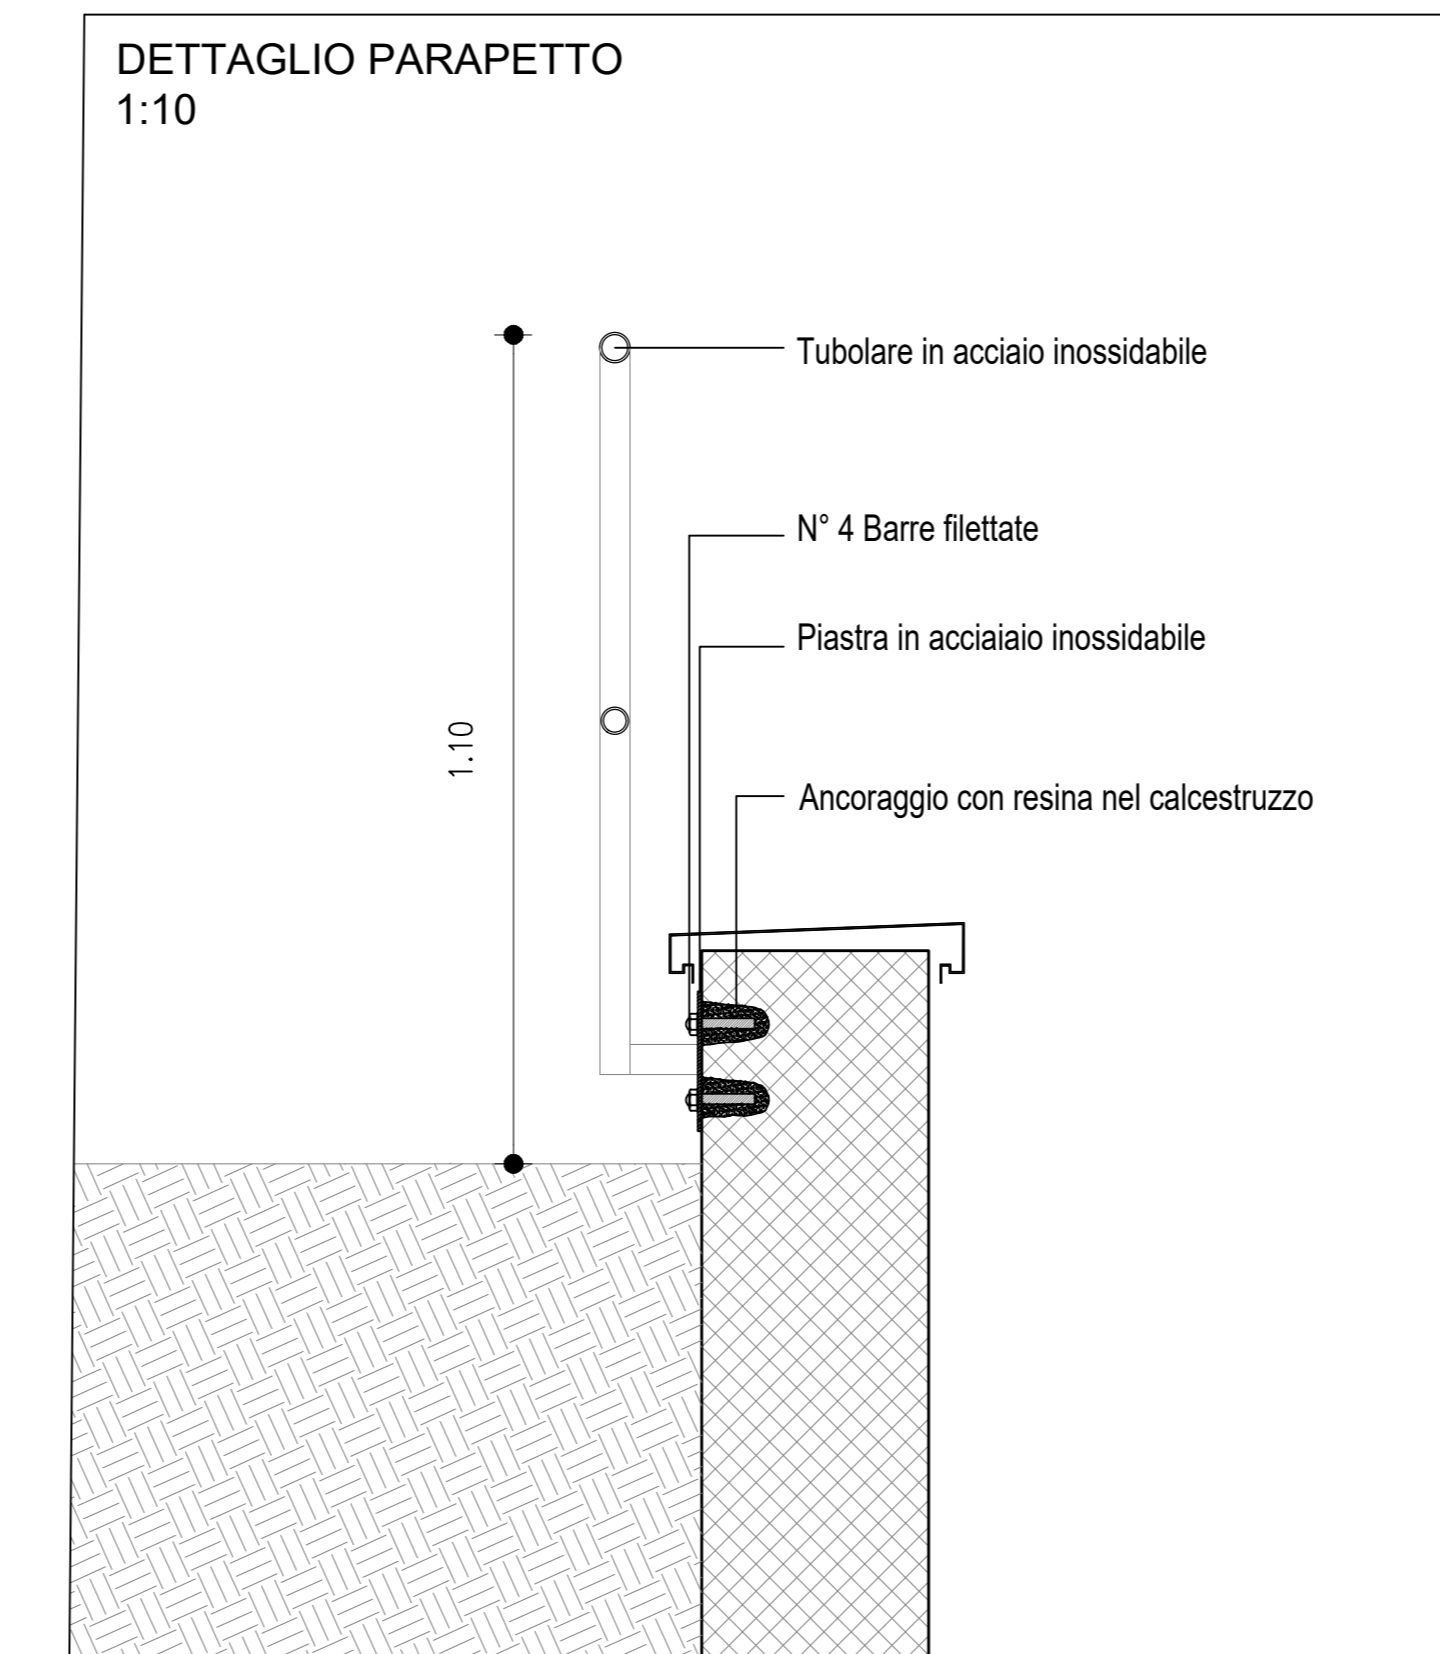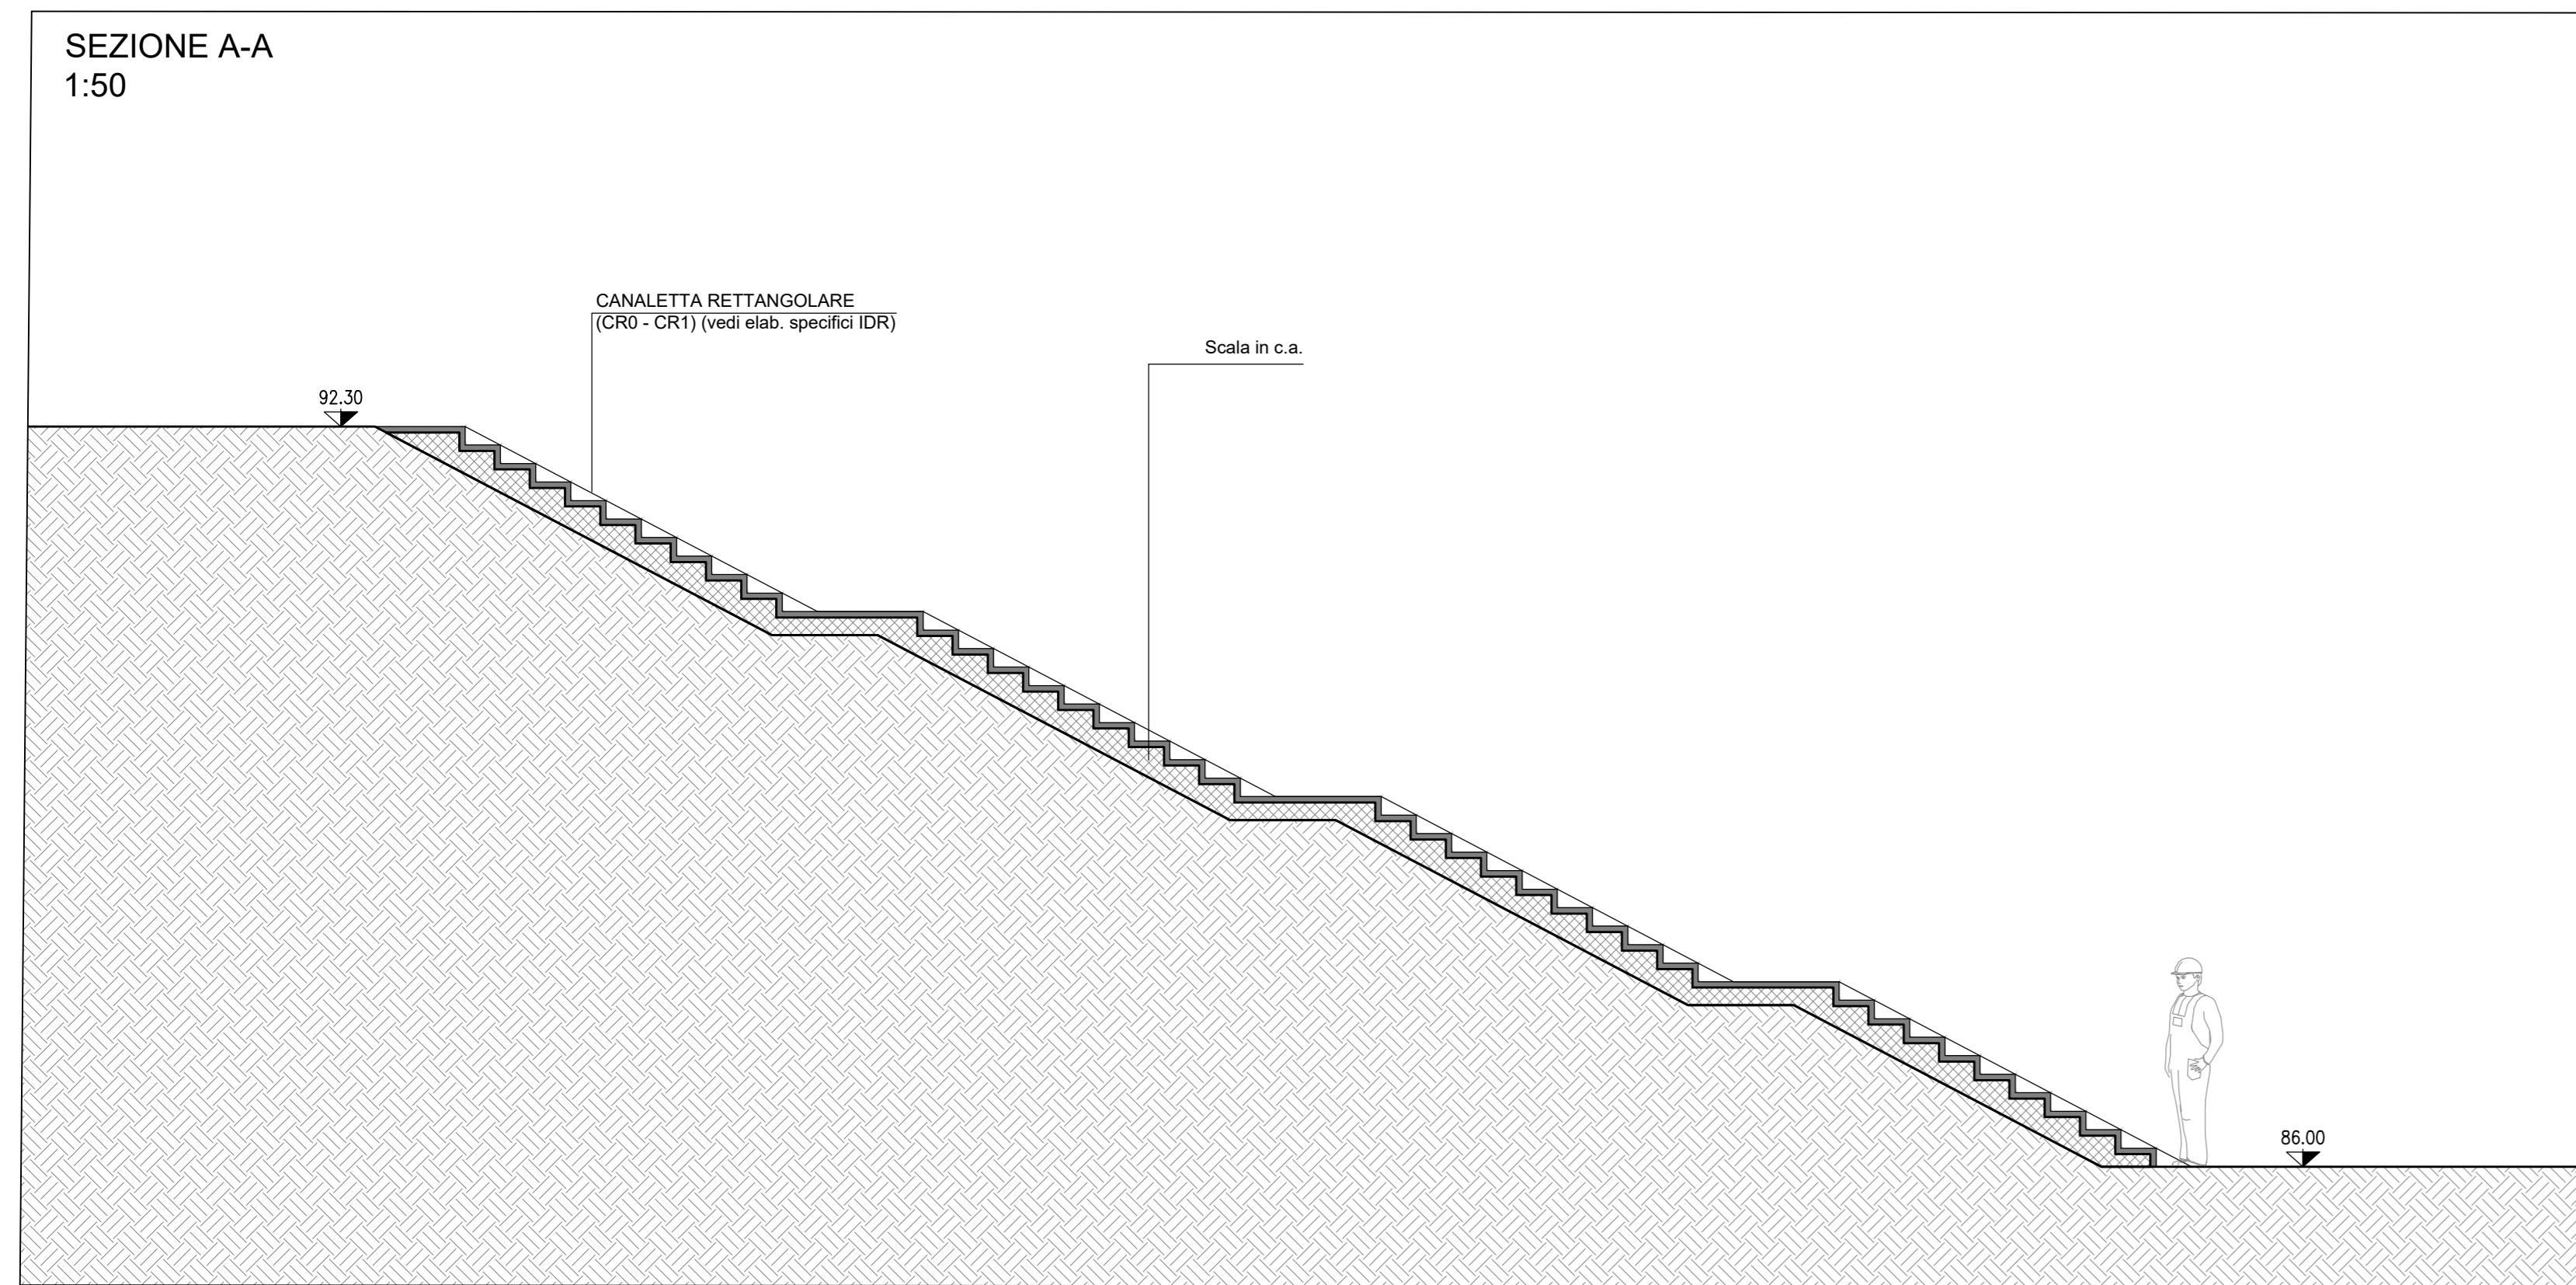

autostrade//per l'italia

NODO STRADALE E AUTOSTRADALE DI GENOVA

Adeguamento del sistema
A7 - A10 - A12

LOTTO 8 - AMBITO OVEST POLCEVERA
TERZO STRALCIO (8C)

PROGETTO ESECUTIVO

A1 - GRONDA PONENTE

SISTEMAZIONE FINALE IMB. GALL. VOLTRI EST

GF03E

Cabina Elettrica 1.4 e uscita cunicolo di sicurezza
Elaborato Tecnico della Copertura - Dispositivi di sicurezza

IL PROGETTISTA SPECIALISTICO Arch. Enrico Franzoni Ord. Ingg. Maria N. 1696 RESPONSABILE ARCHITETTURA E PROGETTAZIONE		IL RESPONSABILE INTEGRAZIONE PRESTAZIONI SPECIALISTICHE Ing. Simona Corti Ord. Ingg. Maria A. 8014		IL DIRETTORE TECNICO Ing. Orlando Mazza Ord. Ingg. Pavia N. 1696 PROGETTAZIONE NUOVE OPERE AUTOSTRADALI	
OPERATORE		OPERATORE		OPERATORE	
110728	LL8C PE A1 G03	GF03E	CBE14 DAUA	1544 - 2	SCALA 1:100 1:50
PROJECT MANAGER Ing. Sara Frisani Ord. Ingg. Genova N. 9810A		SUPPORTO SPECIALISTICO HYDEA		REVISIONE 1. LUGLIO 2018 2. OTTOBRE 2018 3. FEBBRAIO 2019	
REDATTO		VERIFICATO			

VISTO DEL COMMITTENTE
autostrade//per l'italia
IL RESPONSABILE E UNICO DEL PROCEDIMENTO
Ing. Adriano Sabatini

VISTO DEL CONCESSIONARIO
Ministero delle Infrastrutture e dei Trasporti
Ing. ...