
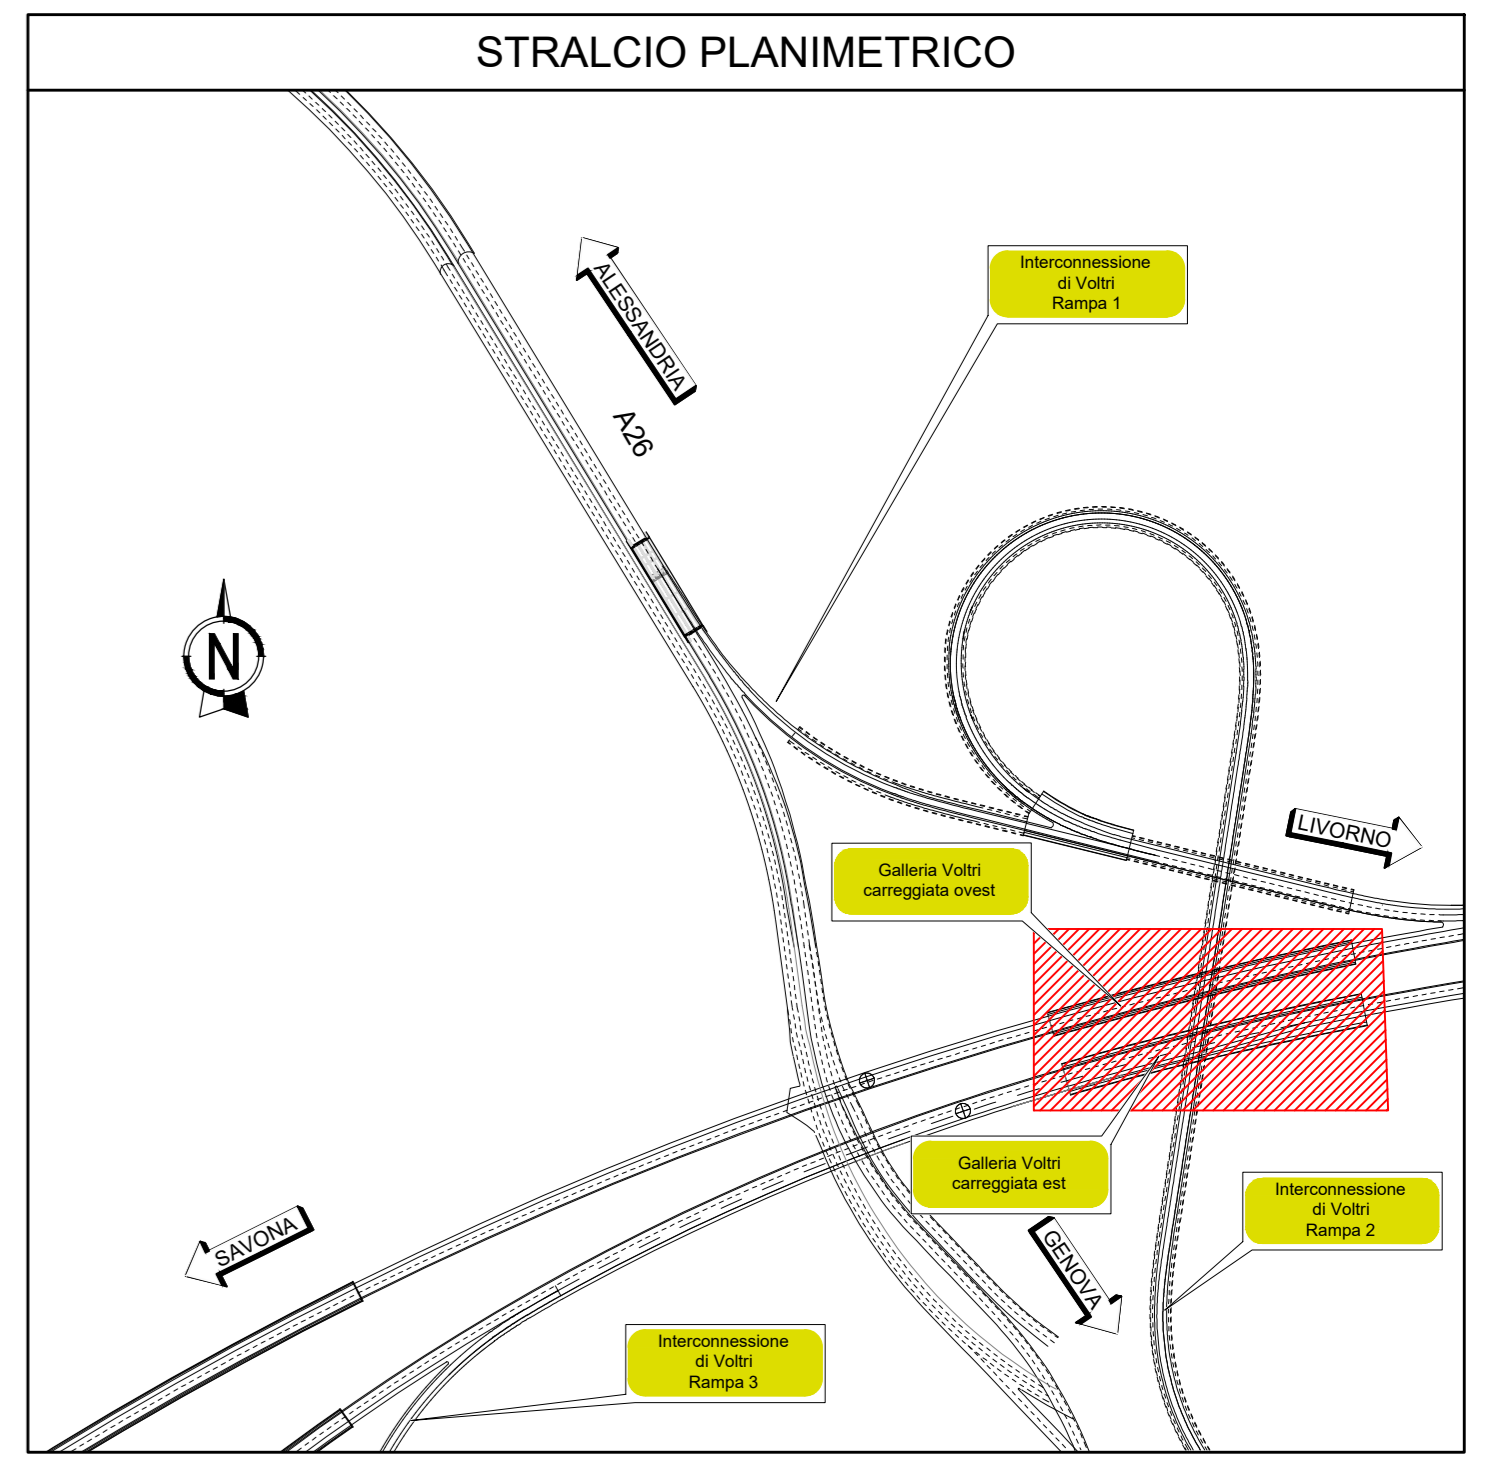


PLANIMETRIA IMBOCCO
SCALA 1:200
FASE DEFINITIVA

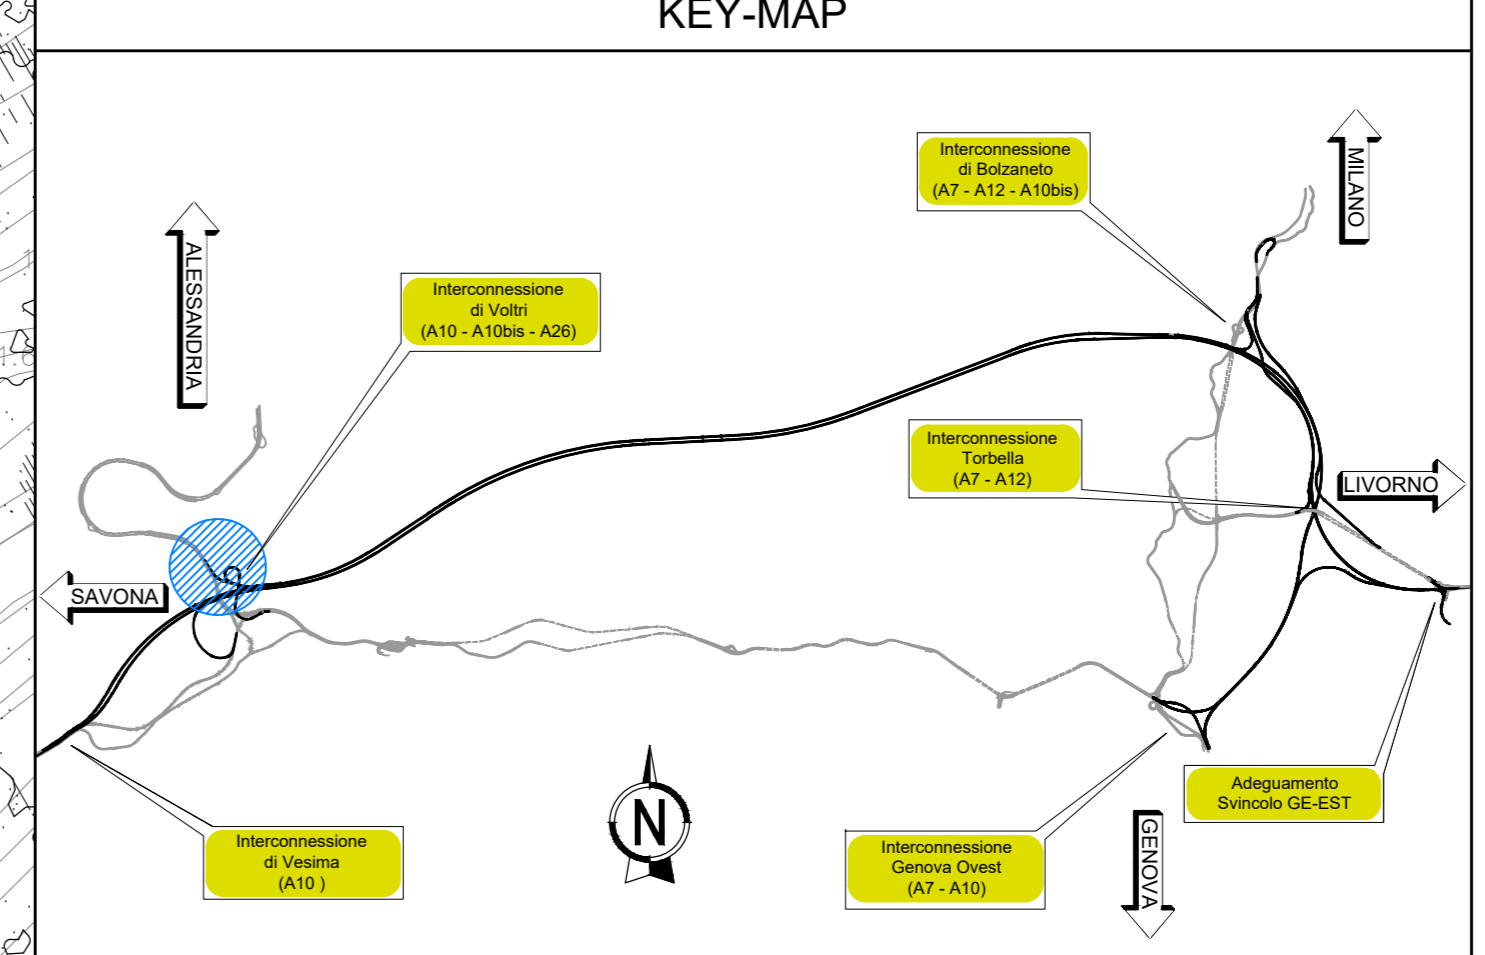

LEGENDA PAVIMENTAZIONI ED AREE A VERDE

- AREA ED OPERE A VERDE (SUPERFICI SUB-ORIZZONTALI)
- AREA ED OPERE A VERDE (SUPERFICI IN PENDENZA)
- VEGETAZIONE ARBUSTIVA
- MURI IN TERRA RINFORZATA
- PAVIMENTAZIONE IN ASFALTO COLORATO SU SOTTOFONDO CARRABILE - FINITURA DI COLORE "TERRA BATTUTA"
- PAVIMENTAZIONE AUTOSTRADALE IN ASFALTO SU SOTTOFONDO CARRABILE
- OPERE IN C.A. A VISTA
- COPERTURA A VERDE ESTENSIVO (SEDUM)
- SBANCAMENTO TRATTATO CON INTERVENTO ANTIEROSIVO E DI RINATURALIZZAZIONE CON SEMENTI DI SPECIE ERBACEE PERENNI A RADICAZIONE PROFONDA E RESISTENTE, PROTETTO CON BARRIE AD ADERENZA MIGLIORATA + RETE ESAGONALE

- Elementi di drenaggio (vedi elaborati specifici)
- CUNETTA IN CL3 (MEZZO TUBO)
 - TUBAZIONE INTERRATA DI DRENAGGIO IN PVC DN400
 - CANALETTA RETTANGOLARE (CRD - CR1)
 - RECAPITO
 - POZZETTO D'ISPEZIONE
 - POZZETTO DISSIPATORE
 - MEZZO TUBO ARMO DN600

Elementi stradali (vedi elaborati specifici)

- SEGNALETICA VERTICALE
- SEGNALETICA ORIZZONTALE
- BARRIERA DI SICUREZZA SU CORDOLO
- BARRIERA DI SICUREZZA SU TERRA
- BARRIERA FONOASSORBENTE SU CORDOLO
- BARRIERA POLIFUNZIONALE (BDS+FOA)
- REGINZIONE AREA AUTOSTRADALE
- RETE PROTEZIONE tipo A (H=2 m)
- PARAPETTO IN ACCIAIO ZINCATO
- LIMITE INTERVENTO

- ARBURI / ALBERI ISOLATI
- ARBUSTI (macchia alta non irriguibile)
- PNEA
- PNEA DEGRADATA
- CORDO D'ACQUA (altezza area non irriguibile)
- CANALE/OPERA DRENALCA
- CANALE/OPERA DRENALCA TANGIA
- GALERIA
- SOTTOPASSO
- STRADA SECONDARIA BINCA



NODO STRADALE E AUTOSTRADALE DI GENOVA

Adegumento del sistema
A7 - A10 - A12

LOTTO 8 - AMBITO OVEST POLCEVERA
TERZO STRALCIO (8C)

PROGETTO ESECUTIVO

A1 - GRONDA DI PONENTE

GALLERIA VOLTRI

Imbocco Galleria Voltri lato Est

Sistemazione finale
Planimetria sistemazione definitiva

IL PROGETTISTA SPECIALISTICO Avv. Enrico Francorossi On. Arch. Maria F. 1988 RESPONSABILE ARCHITETTURA E INGEGNERIA		IL RESPONSABILE ANTICIPAZIONE PRESTAZIONI SPECIALISTICHE Ing. Simona Corti On. Ing. Maria A. 8014		IL DIRETTORE TECNICO Ing. Orlando Mazzà On. Ing. Pavia N. 1495	
PROGETTAZIONE NUOVE OPERE AUTOSTRADALI					
CODICE IDENTIFICATIVO					
APPROVAZIONE PROGETTO	APPROVAZIONE PROGETTO	APPROVAZIONE PROGETTO	APPROVAZIONE PROGETTO	APPROVAZIONE PROGETTO	APPROVAZIONE PROGETTO
110728	LL8C PE A1	G03	GF03E	SSF00	DAUA 1532 1
SCALA 1:200					
PROJECT MANAGER Ing. Sam Frisani On. Ing. Genova N. 9810A		SUPPORTO SPECIALISTICO HYDEA		REVISIONE	
REDAZIONE		VERIFICAZIONE		DATA	
				12 LUGLIO 2018	
				1 FEBBRAIO 2019	
				1	
				2	
				3	
				4	

VISTO DEL COMMITTENTE
autostrade per l'italia
IL RESPONSABILE OPERAZIONE E PROCEDIMENTO
Ing. Adriano Sabatini

VISTO DEL CONCESSIONARIO
Ministero delle Infrastrutture e dei Trasporti
DIREZIONE REGIONALE DI GENOVA