SEZIONE 3-3
SCALA 1:200

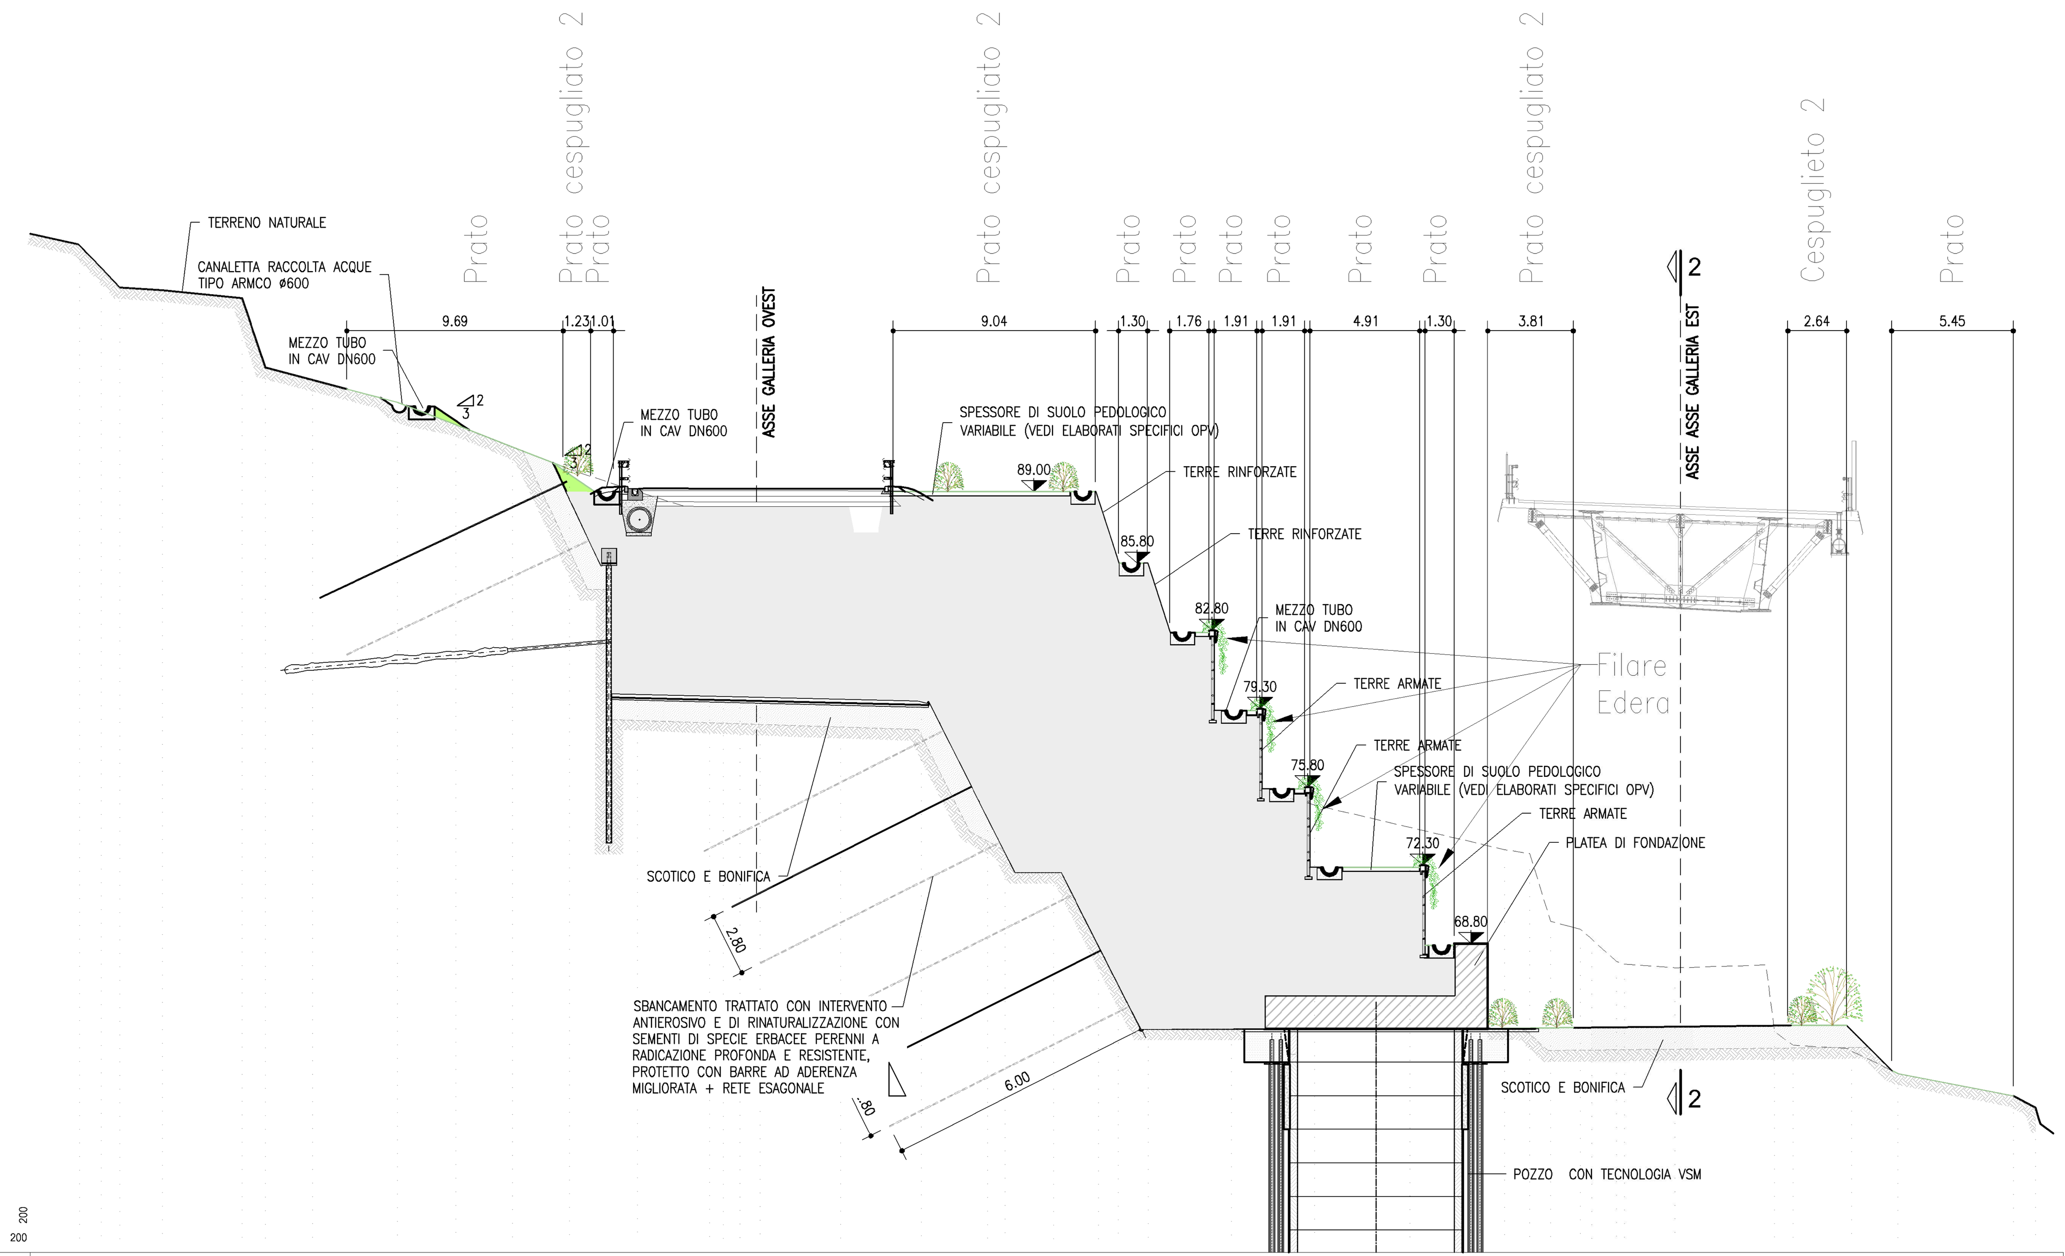

Q.Rif.55.00 — 200 / 200

DISTANZE PROGRESSIVE	0.00 0.96 1.78 3.71 7.26 8.31 10.40 14.20 16.80 19.35 21.90 24.94 28.17 28.78 29.52 30.42 34.02 37.63 40.59 41.36 43.53 45.55 46.43 47.77 51.49 55.22 59.48 63.72 64.84 65.76 67.08 67.61 68.71 69.06 71.32 75.78 76.59 79.23 81.28 86.47 87.45
DISTANZE PARZIALI	0.96 0.82 1.93 3.55 1.05 2.09 3.81 2.60 2.55 2.55 3.04 3.23 0.61 0.74 0.90 3.61 3.61 2.96 0.78 2.17 2.01 0.88 1.34 3.72 3.72 4.26 4.24 1.12 0.92 1.32 0.53 1.10 0.35 2.26 4.46 0.82 2.63 2.06 5.18 0.98
QUOTE	100.00 99.00 98.13 98.00 97.64 94.55 94.00 93.00 92.00 91.00 90.00 89.00 88.00 87.82 84.25 84.00 83.00 82.00 81.17 78.64 77.48 77.48 77.36 77.00 76.00 75.00 74.00 73.00 72.83 69.80 69.45 69.00 68.00 67.89 67.72 64.88 64.26 64.00 63.00 62.00 61.47

Legenda

Limite superiore terreno vegetale*

Prato

20.00 — Terreno vegetale

Prato cespugliato mesofilo (Tipo 2)

20.00 — Terreno vegetale

Cespuglieto mesofilo (Tipo 2)

40.00 — Terreno vegetale

Cespuglieto arborato mesofilo (Tipo 2)

75.00 — Terreno vegetale

* L'altezza del terreno vegetale è intesa come spessore finito dopo le attività di riporto e costipamento previste nelle Norme Tecniche del CSA

SEZIONE 2-2
SCALA 1:200
GALLERIA EST
PROFILO LONGITUDINALE

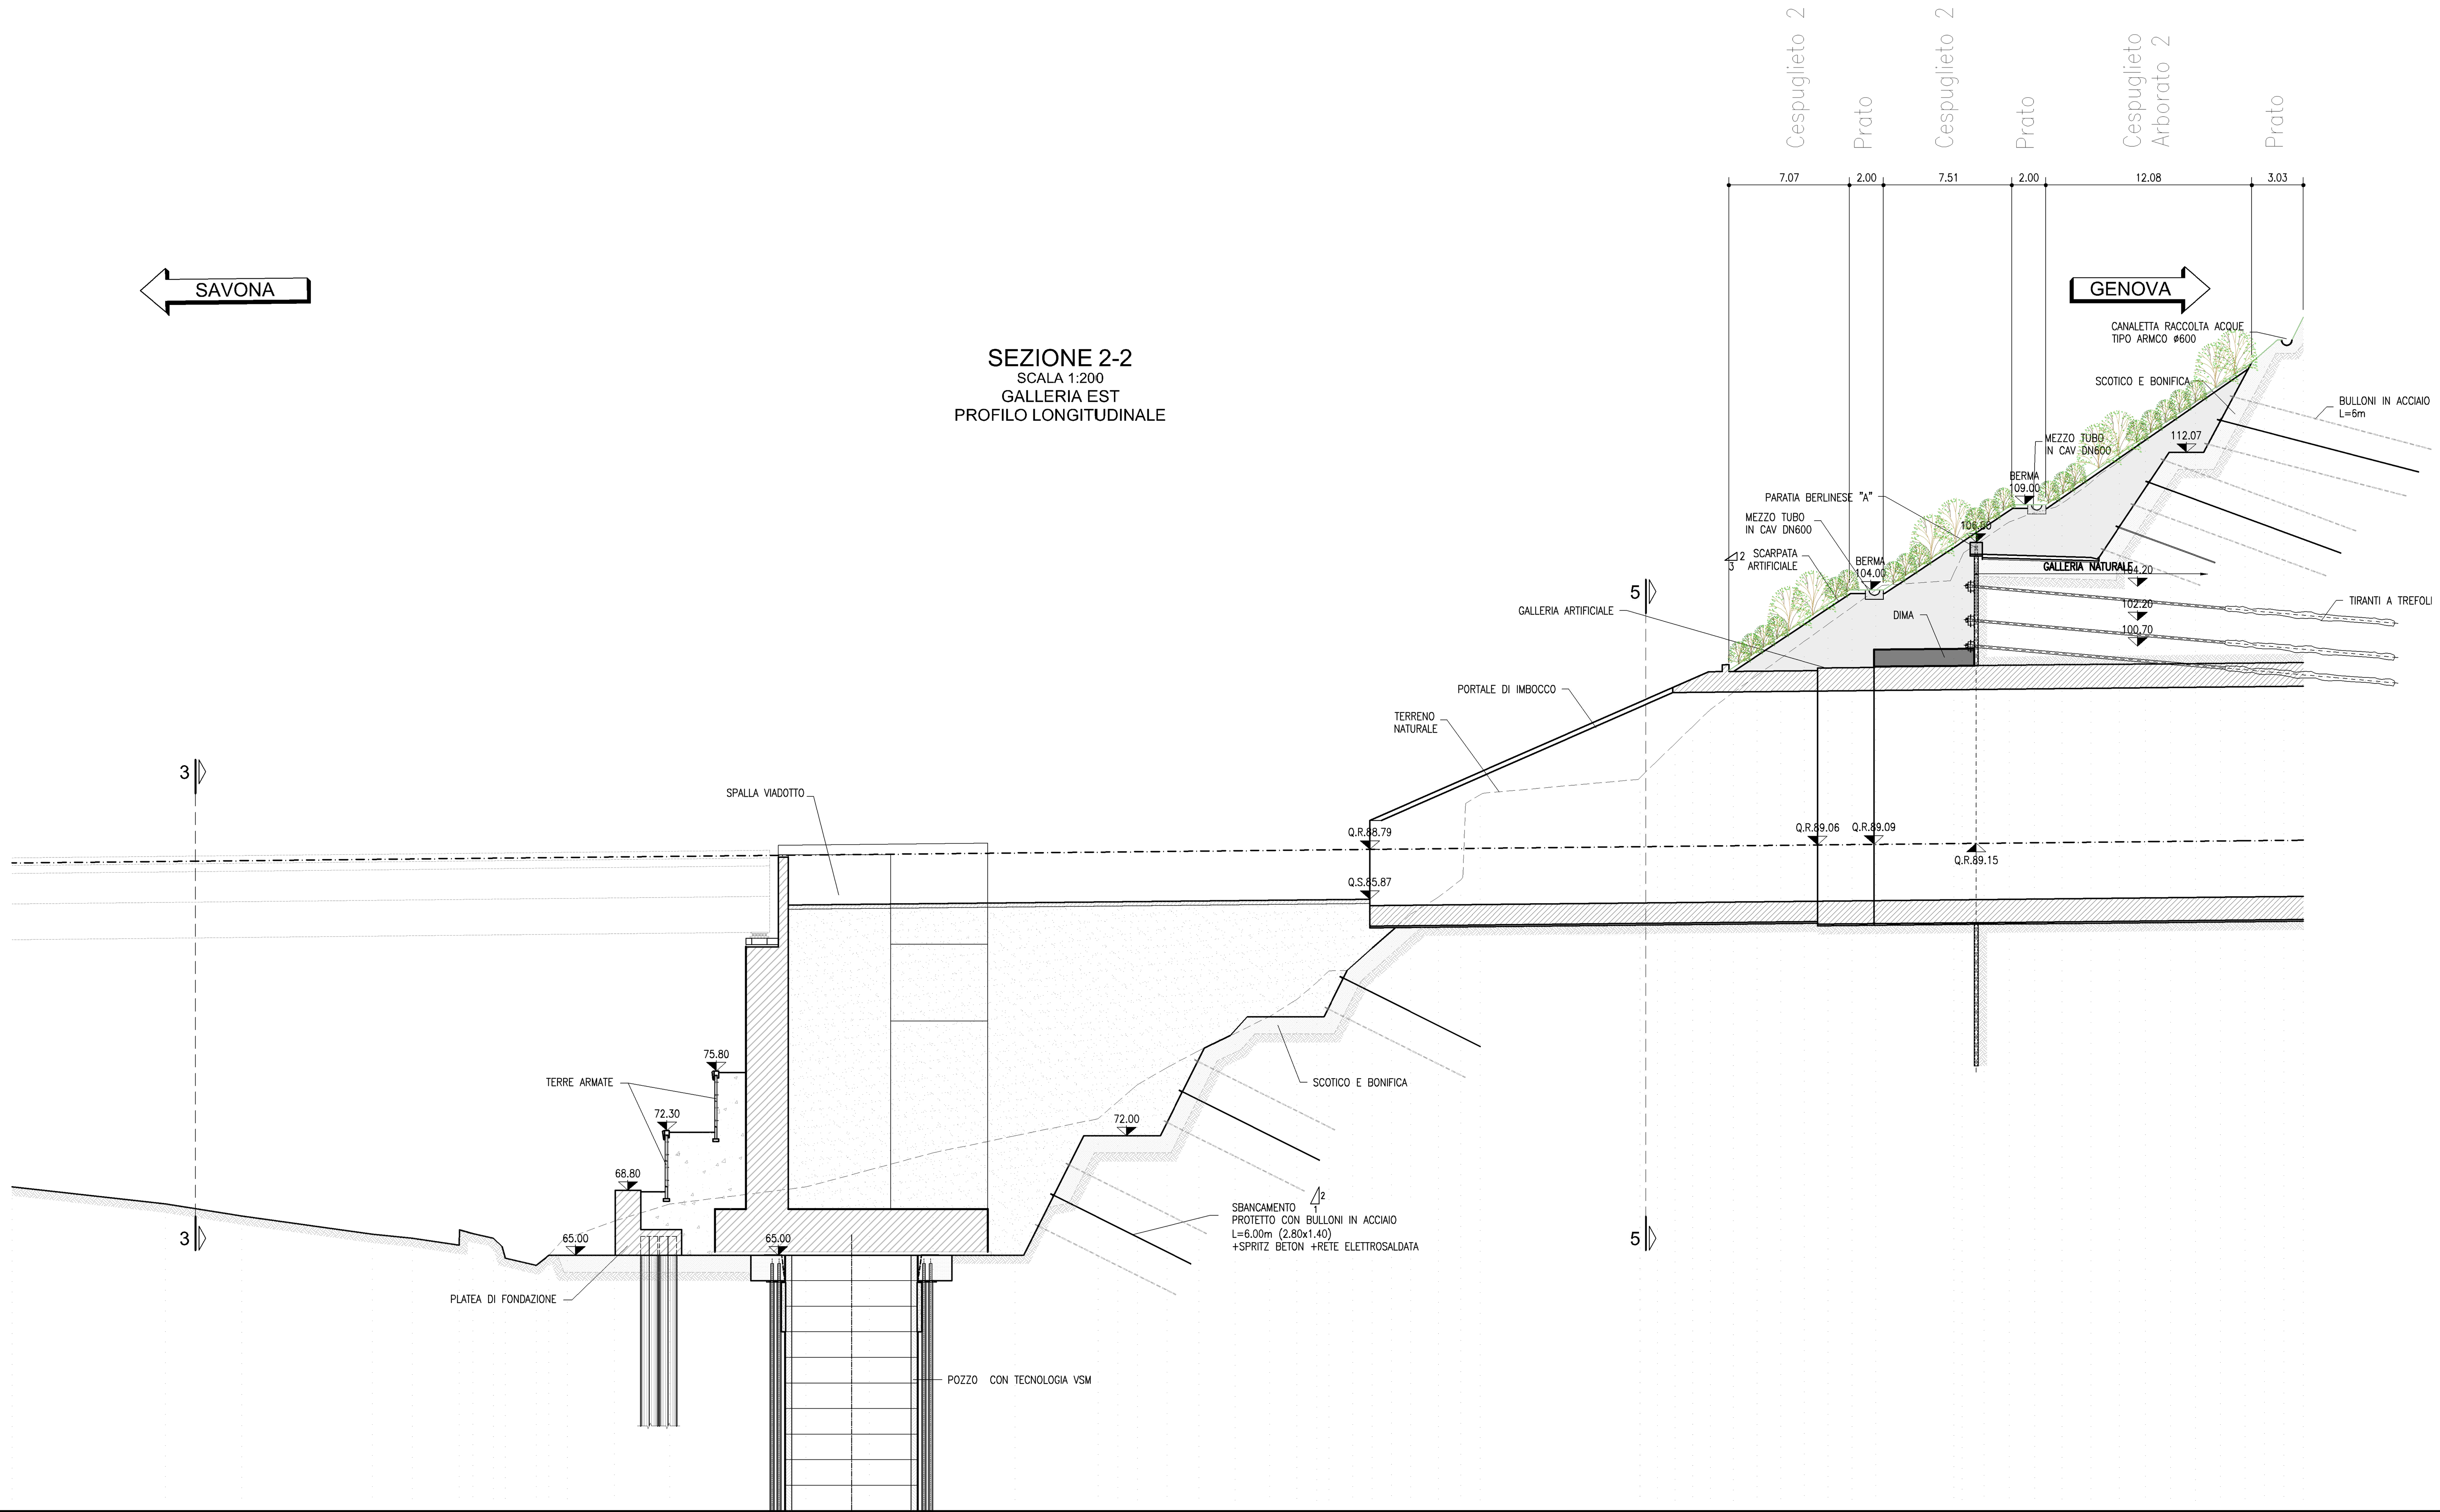

Q.Rif.50.00 — 200 / 200

DISTANZE PROGRESSIVE	0.00 8.98 13.46 21.12 23.46 26.21 27.01 28.23 28.91 30.74 31.47 32.55 35.30 38.55 46.54 50.27 53.99 58.80 63.67 64.83 65.98 67.70 69.60 71.70 73.74 75.34 76.51 77.21 78.62 79.76 80.89 82.03 83.65 84.94 86.09 95.45 96.48 97.51 98.54 99.57 100.93 102.32 103.71 105.10 106.50 107.89 109.28 113.86 114.34 115.63 117.12 118.60 120.21 121.89 123.58 125.11 126.57 128.04 129.50 130.94 132.08 133.22 134.37
DISTANZE PARZIALI	8.98 4.48 7.65 2.34 2.75 0.81 1.21 0.69 1.82 0.74 1.08 2.75 7.99 3.73 3.72 4.81 4.88 1.16 1.16 1.72 1.89 2.10 2.04 1.60 1.17 0.71 1.41 1.13 1.13 1.13 1.62 1.30 1.15 9.36 1.03 1.03 1.03 1.03 1.36 1.39 1.39 1.39 1.39 1.39 1.39 4.58 0.48 1.29 1.48 1.48 1.61 1.69 1.69 1.52 1.47 1.46 1.46 1.44 1.14 1.14 1.14
QUOTE	69.00 68.00 67.29 66.23 66.00 65.58 66.26 66.00 64.83 64.40 65.00 66.00 67.00 68.00 69.00 70.00 71.00 72.00 73.00 74.00 75.00 76.00 77.00 78.00 79.00 80.00 81.00 81.68 82.00 83.00 84.00 85.00 86.00 87.00 92.00 93.00 94.00 95.00 96.00 97.00 98.00 99.00 100.00 101.00 102.00 103.00 104.00 105.00 106.00 107.00 108.00 109.00 110.00 111.00 112.00 113.00 114.00 115.00 116.00 117.00 118.00 119.00 120.00

autostrade per l'italia

NODO STRADALE E AUTOSTRADALE DI GENOVA

Adeguamento del sistema
A7 - A10 - A12

LOTTO 8 - AMBITO OVEST POLCEVERA
TERZO STRALCIO (8C)

PROGETTO ESECUTIVO

A3 - ADEGUAMENTO AUTOSTRADA A12

GALLERIA VOLTRI IMBOCCO LATO SAVONA

Sistemazione finale Imbocco Galleria Voltri imbocco lato Savona

Opere a verde
Profili e sezioni Tav. 1/2

IL PROGETTISTA SPECIALISTICO	IL RESPONSABILE INTEGRAZIONE PRESTAZIONI SPECIALISTICHE	IL DIRETTORE TECNICO
Ing. Dott. Daniele Mascellani Ord. Ingg. Milano n.A30087 RESPONSABILE NATURA E TERRITORIO	Ing. Simona Comi Ord. Ingg. Milano n.A18014	Ing. Orlando Mazza Ord. Ingg. Pavia N. 1496 PROGETTAZIONE NUOVE OPERE AUTOSTRADALI

CODICE IDENTIFICATIVO

Codice Commessa	Lotto, Sub-Prog. Cod. Appalto	Fase	Capitolo	Paragrafo	W B S	Parte d'opera	Tip.	Disciplina	Progressivo	Rev.	ORDINATORE
110728	LL8C	PE	A1	G03	GF03W	OPV00	D	S U A	1451	3	--

RIFERIMENTO PROGETTO — RIFERIMENTO DIRETTORIO — RIFERIMENTO ELABORATO — SCALA 1:200

spea ENGINEERING gruppo Atlantia

PROJECT MANAGER: Ing. Sara Frisiani, Ord. Ingg. Genova N. 9810A

SUPPORTO SPECIALISTICO:

REDATTO: VERIFICATO:

REVISIONE n.	data
0	LUGLIO 2018
1	OTTOBRE 2018
2	FEBBRAIO 2019
3	APRILE 2020
4	-

	VISTO DEL COMMITTENTE	VISTO DEL CONCEDENTE
	autostrade per l'italia IL RESPONSABILE UNICO DEL PROCEDIMENTO Ing. Alberto Selleri	Ministero delle Infrastrutture e dei Trasporti DIPARTIMENTO PER LE INFRASTRUTTURE, GLI AFFARI GENERALI ED IL PERSONALE STRUTTURA DI VIGILANZA SULLE CONCESSIONARIE AUTOSTRADALI

IL PRESENTE DOCUMENTO NON POTRA' ESSERE COPIATO, RIPRODOTTO O ALTRIMENTI PUBBLICATO, IN TUTTO O IN PARTE, SENZA IL CONSENSO SCRITTO DELLA SOC. AUTOSTRADE PER L'ITALIA S.P.A.. OGNI UTILIZZO NON AUTORIZZATO SARA' PERSEGUITO A NORMA DI LEGGE.
THIS DOCUMENT MAY NOT BE COPIED, REPRODUCED OR PUBLISHED, EITHER IN PART OR IN ITS ENTIRETY, WITHOUT THE WRITTEN PERMISSION OF SOC. AUTOSTRADE PER L'ITALIA S.P.A.. UNAUTHORIZED USE WILL BE PROSECUTED BY LAW.