
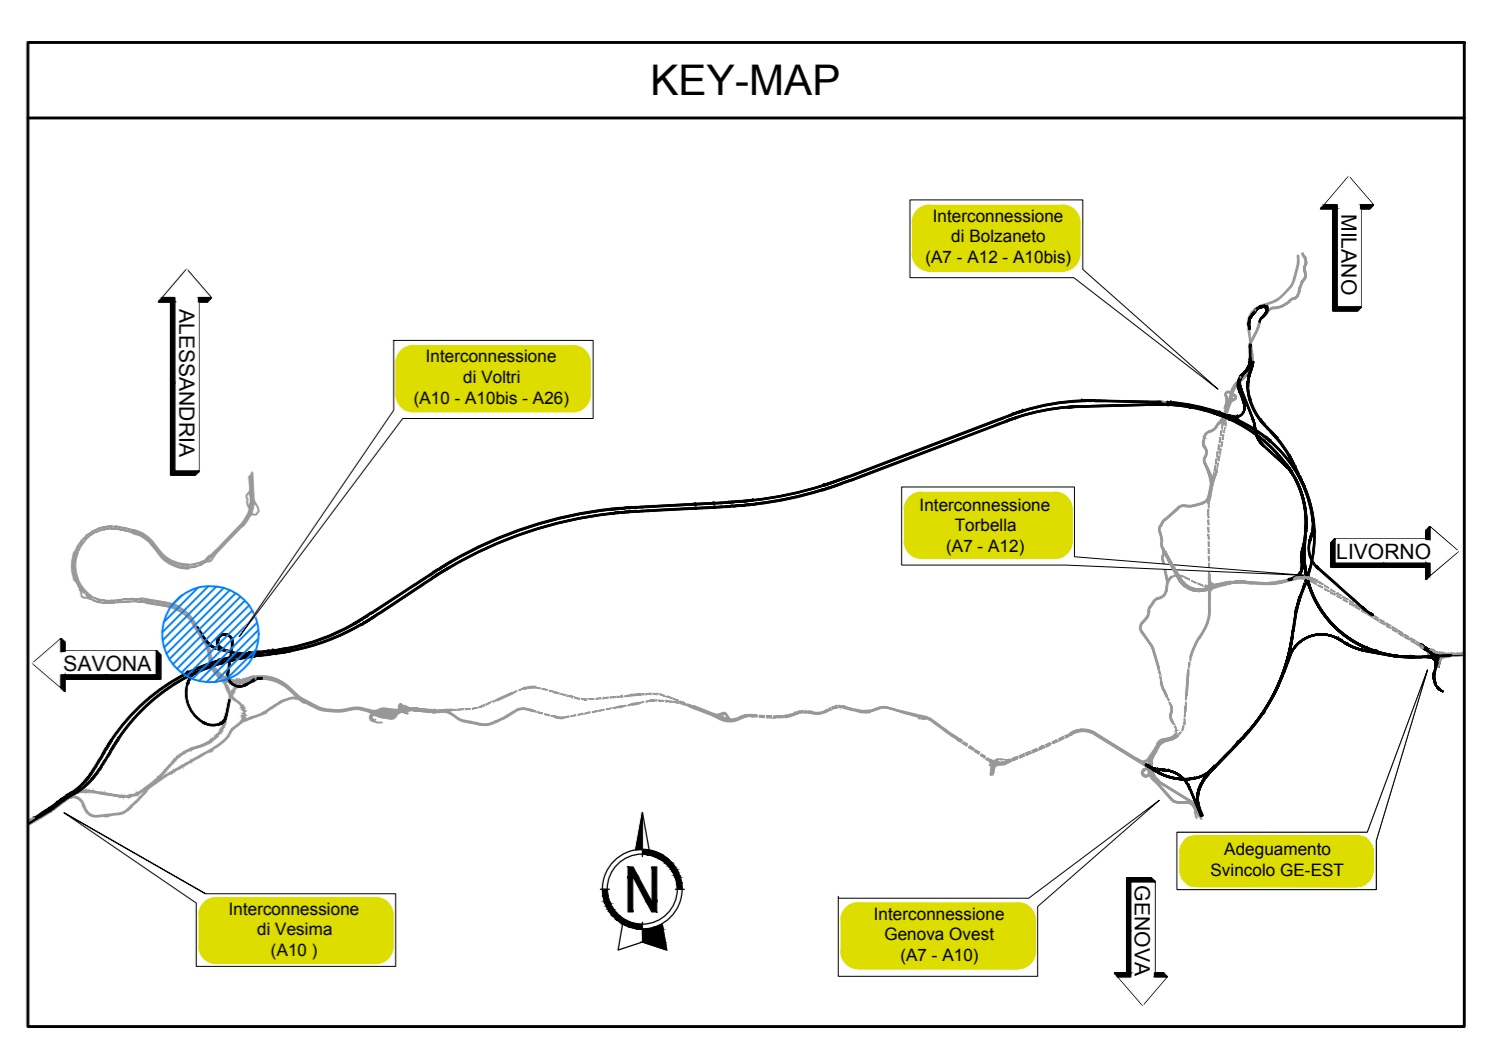


- LEGENDA PAVIMENTAZIONI ED AREE A VERDE**
- AREA ED OPERE A VERDE (SUPERFICI SUB-ORIZZONTALI)
  - AREA ED OPERE A VERDE (SUPERFICI IN PENDENZA)
  - VEGETAZIONE ARBUSTIVA
  - MURI IN TERRA RINFORZATA
  - PAVIMENTAZIONE IN ASFALTO COLORATO SU SOTTOFONDO CARRABILE - FINITURA DI COLORE "TERRA BATTUTA"
  - PAVIMENTAZIONE AUTOSTRADALE IN ASFALTO SU SOTTOFONDO CARRABILE
  - OPERE IN C.A. A VISTA
  - COPERTURA A VERDE ESTENSIVO (SEDUM)
  - SBANCAMENTO TRATTATO CON INTERVENTO ANTIEROSIVO E DI RINATURALIZZAZIONE CON SEMENTI DI SPECIE ERBACEE PERENNI A RADICAZIONE PROFONDA E RESISTENTE, PROTETTO CON BARRE AD ADERENZA MIGLIORATA + RETE ESAGONALE

- Elementi stradali (vedi elaborati specifici)**
- SEGNALLETICA VERTICALE
  - SEGNALLETICA ORIZZONTALE
  - BARRIERA DI SICUREZZA SU CORDOLO
  - BARRIERA DI SICUREZZA SU TERRA
  - BARRIERA FONDOASSORBENTE SU CORDOLO
  - BARRIERA POLIFUNZIONALE (BDS+FOA)
  - RECINZIONE AREA AUTOSTRADALE
  - RETE PROTEZIONE tipo A (H=2 m)
  - PARAPETTO IN ACCIAIO ZINCATO
  - LIMITE INTERVENTO

- Elementi di drenaggio (vedi elaborati specifici)**
- ARBUSTI / ALBERI SQUARI
  - PRETA
  - PRETA DECORATA
  - ARBUSTI (mucchio alto termo-mediteraneo)
  - CANALE/OPERA DRAINICA
  - CANALE/OPERA DRAINICA TOMATA
  - CORSO D'ACQUA (vegetazione aerea non rappresentata)
  - AUTOSTRADA (esistente)
  - SOTTOPASSO
  - GALLERIA
  - SENTIERO
  - STRADA SECONDARIA BANCA

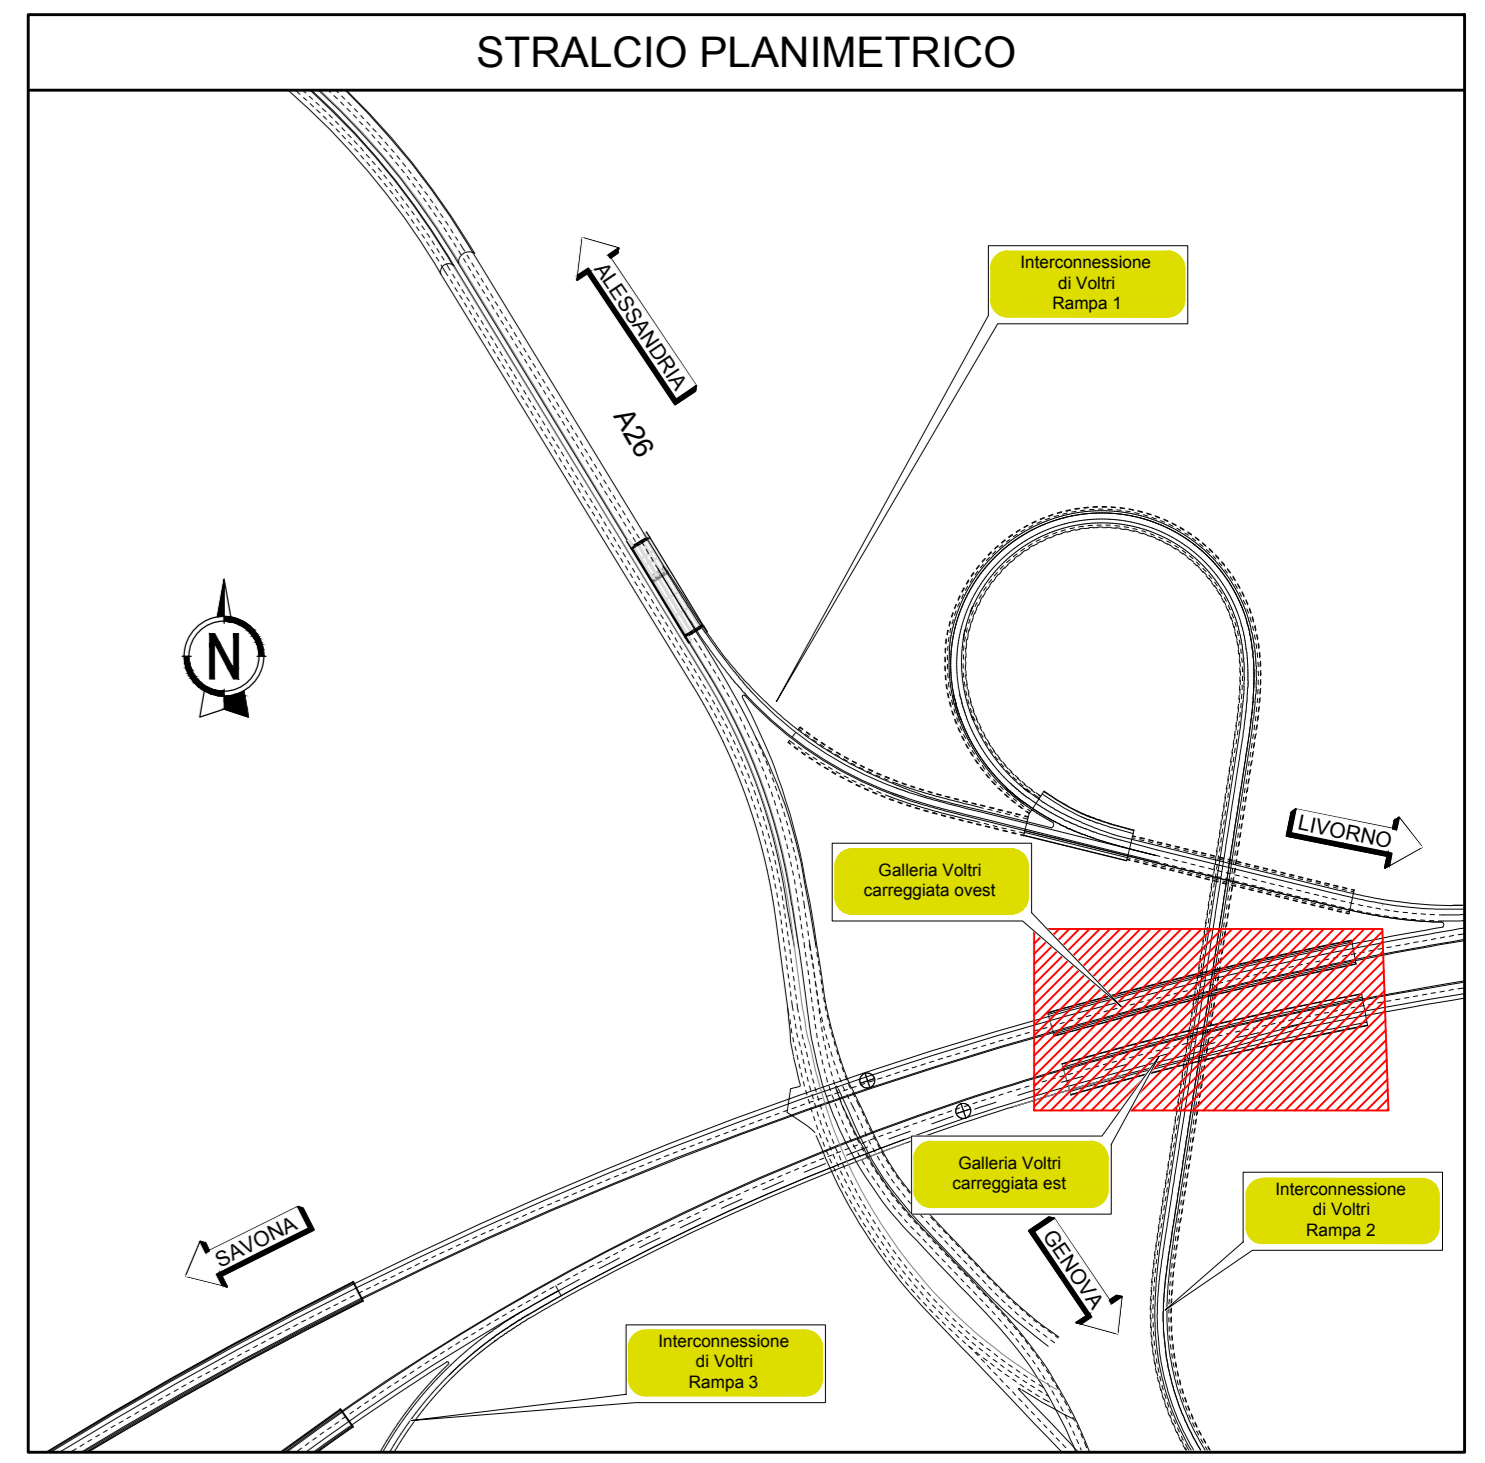

- Elementi di drenaggio (vedi elaborati specifici)**
- DUNETTA IN CLS (MEZZO TUBO)
  - TUBAZIONE INTERRATA DI DRENAGGIO IN PVC DN800
  - TUBAZIONE INTERRATA DN800
  - POZZETTI IN CLS
  - RECAPITO
  - POZZETTO DI DISPERSIONE
  - MANUFATTO DI CONFLUENZA FOSSI
  - POZZETTO DISSIPATORE
  - MEZZO TUBO ARMCO DN600

**autostrade per l'italia**

**NODO STRADALE E AUTOSTRADALE DI GENOVA**

Adeguamento del sistema  
A7 - A10 - A12

LOTTO 8 - AMBITO OVEST POLCEVERA  
TERZO STRALCIO (8C)

**PROGETTO ESECUTIVO**

**A1 - GRONDA DI PONENTE**

**GALLERIA VOLTRI**

Sistemazione finale imbocco Voltri lato Ovest

Sistemazione finale  
Fase definitiva - Planimetria

IL PROGETTISTA SPECIALISTICO Avv. ENRICO FRONZONI Ord. Ingg. Milano N. 10088 RESPONSABILE ARCHITETTURA E INGEGNERIA	IL RESPONSABILE AUTORIZZAZIONE PRESTAZIONI SPECIALISTICHE Ing. SIMONE CORTI Ord. Ingg. Milano N. 8014	IL DIRETTORE TECNICO Ing. ORLANDO MAZZA Ord. Ingg. Pavia N. 1496
--	---	--

APPROVATO/PRODOTTO 110728	FILE/CLASSIFICAZIONE LL8C PE A1 G03	PROGETTO/PRODOTTO G03F03W	REVISIONI/PRODOTTO SSF00	DATA 1476	SCALA 1
------------------------------	--	------------------------------	-----------------------------	--------------	------------

PROJECT MANAGER Ing. Sara Frisani Ord. Ingg. Genova N. 9810A	SUPPORTO SPECIALISTICO <b>HYDEA</b>	REVISIONI 1 14/02/2019 2 15/02/2019
--	--	---

VISTO DEL COMMITTENTE  
**autostrade per l'italia**  
IL RESPONSABILE DELL'INTERVENTO  
Ing. Adriano Sabatini

VISTO DEL CONCESSIONARIO  
Ministero delle Infrastrutture e dei Trasporti  
Ing. Adriano Sabatini