KEY-MAP

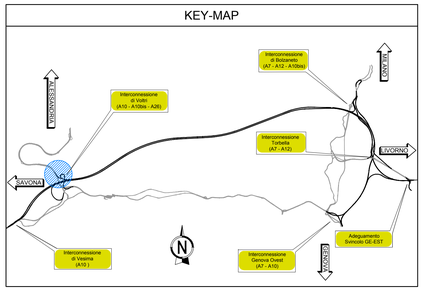

SEZIONE 3-3
SCALA 1:200
FASE DEFINITIVA

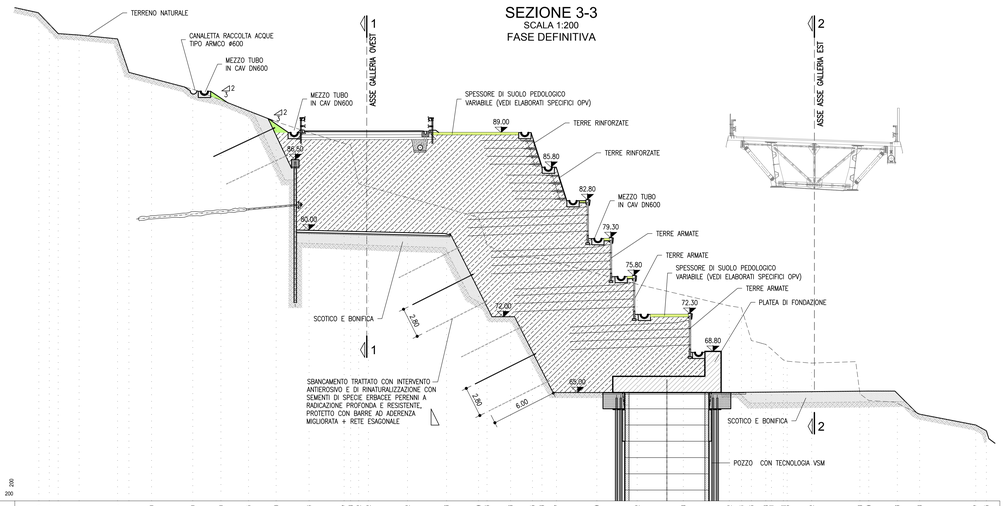

STRALCIO PLANIMETRICO

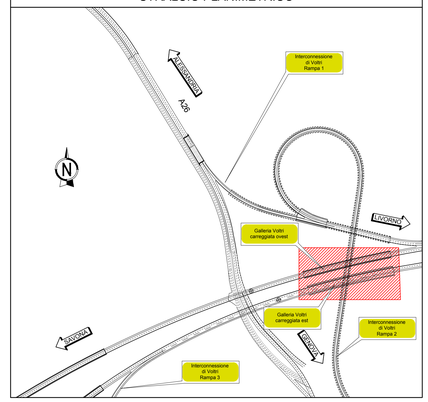

LEGENDA

Q.R.	QUOTA ROTAZIONE PIATTAFORMA
Q.P.	QUOTA PROGETTO ASSE TRACCIAMENTO
Q.S.	QUOTA SCAVO

NOTE GENERALI

– LO SPESSORE DI SUOLO PEDOLOGICO MINIMO E' VARIABILE IN FUNZIONE DELLA TIPOLOGIA DI IMPIANTO ARBOREO PREVISTO, GLI SPESSORI MINIMI SONO RIPORTATI SUGLI ELABORATI SPECIFICI OPV

SEZIONE 4-4
SCALA 1:200
FASE DEFINITIVA

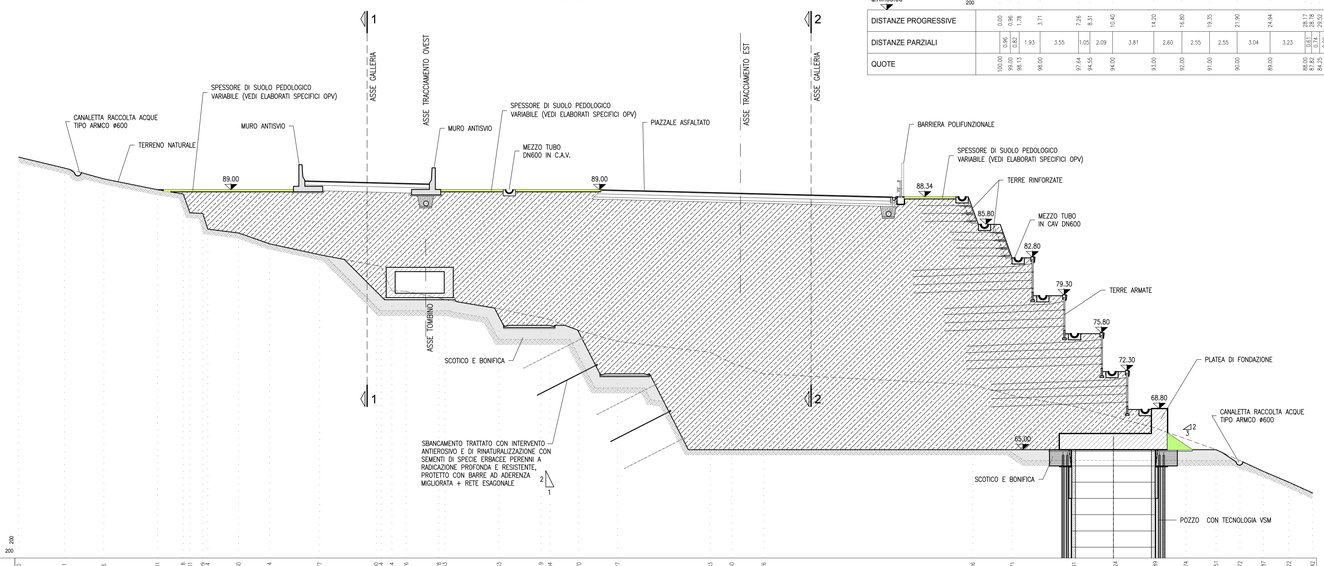

SEZIONE 5-5
SCALA 1:200
FASE DEFINITIVA

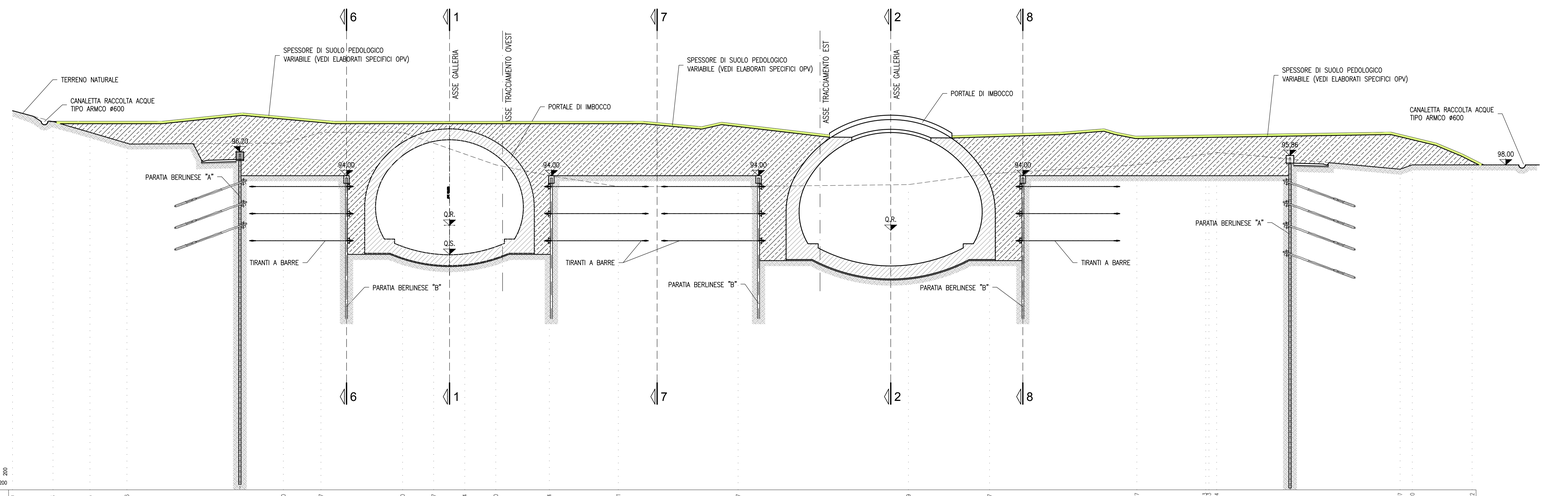

QUADRO D'UNIONE

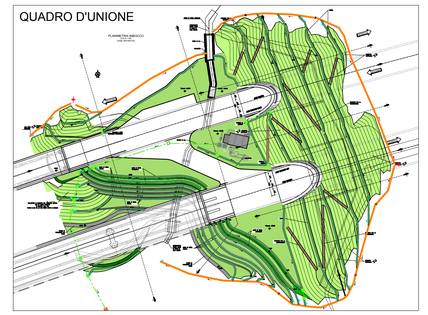

autostrade per l'italia

NODO STRADALE E AUTOSTRADALE DI GENOVA

Adeguamento del sistema
A7 - A10 - A12

LOTTO 8 - AMBITO OVEST POLCEVERA
TERZO STRALCIO (8C)

PROGETTO ESECUTIVO

A1 - GRONDA DI PONENTE

GALLERIA VOLTRI

Sistemazione finale imbocco Voltri lato Ovest

Sistemazione finale
Fase definitiva - Sezioni - Tavola 1/2

IL PROGETTISTA SPECIALISTICO	IL RESPONSABILE INTEGRAZIONE PRESTAZIONI SPECIALISTICHE	IL DIRETTORE TECNICO
Arch. Enrico Francesconi Ord. Arch. Milano n.16888 RESPONSABILE ARCHITETTURA E PAESAGGIO	Ing. Simona Corni Ord. Ingg. Milano n.A18014	Ing. Orlando Mazza Ord. Ingg. Pavia N. 1496 PROGETTAZIONE NUOVE OPERE AUTOSTRADALI

CODICE IDENTIFICATIVO												ORDINATORE
RIFERIMENTO PROGETTO			RIFERIMENTO DIRETTORIO				RIFERIMENTO ELABORATO					
Codice Commessa	Lotto, Fase Funz. Appalto	Fase	Capitolo	Paragrafo	WBS	Parte d'opera	Tip	Disciplina	Progressivo	Rev		
110728	LL8C	PE	A1	G03	GF03W	SSF00	D	A U A	1477	-1	SCALA: 1:200	

spea ENGINEERING / Atlantia	PROJECT MANAGER: Ing. Sara Frisiani, Ord. Ingg. Genova N. 9610A	SUPPORTO SPECIALISTICO: HYDEA	REDATTO: / VERIFICATO:

REVISIONE	
n.	data
0	LUGLIO 2018
1	FEBBRAIO 2019
2	-
3	-
4	-

VISTO DEL COMMITTENTE	VISTO DEL CONCEDENTE
autostrade per l'italia IL RESPONSABILE UNICO DEL PROCEDIMENTO Ing. Alberto Selleri	Ministero delle Infrastrutture e dei Trasporti DIPARTIMENTO PER LE INFRASTRUTTURE, GLI AFFARI GENERALI ED IL PERSONALE STRUTTURA DI VIGILANZA SULLE CONCESSIONARIE AUTOSTRADALI

IL PRESENTE DOCUMENTO NON POTRA' ESSERE COPIATO, RIPRODOTTO E ALTRIMENTI PUBBLICATO, IN TUTTO O IN PARTE, SENZA IL CONSENSO SCRITTO DELLA SOC. AUTOSTRADE PER L'ITALIA S.P.A.. OGNI UTILIZZO NON AUTORIZZATO SARA' PERSEGUITO A NORMA DI LEGGE.
THIS DOCUMENT MAY NOT BE COPIED, REPRODUCED OR PUBLISHED, EITHER IN PART OR IN ITS ENTIRETY, WITHOUT THE WRITTEN PERMISSION OF SOC. AUTOSTRADE PER L'ITALIA S.P.A.. UNAUTHORIZED USE WILL BE PROSECUTED BY LAW.