



LEGENDA


ELEMENTI DEL PAESAGGIO ANTROPICO

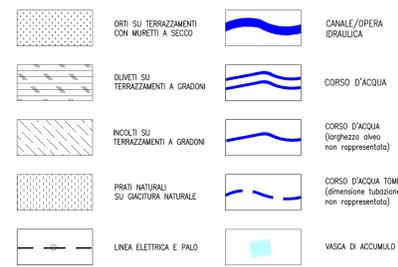


VIABILITA'

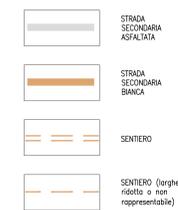


INSEDIAMENTI

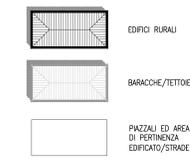



ALTRI ELEMENTI GRAFICI

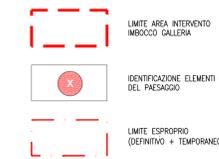


KEY-MAP

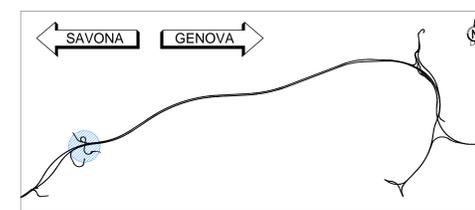

INQUADRAMENTO TERRITORIALE

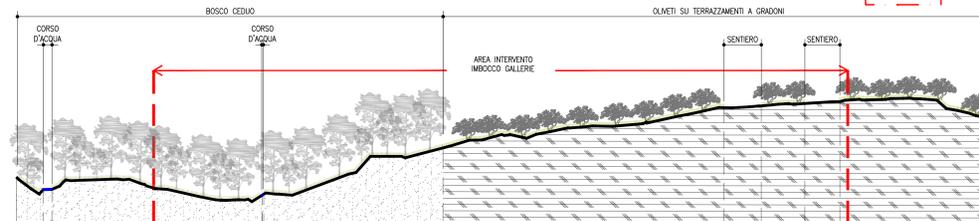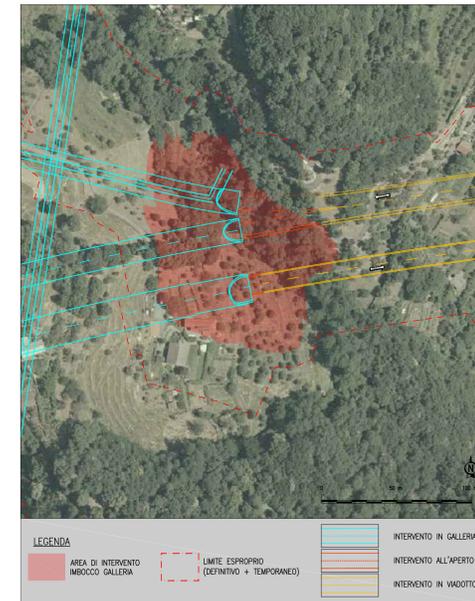

SEZIONE 1 - VOLTRI EST
1:500

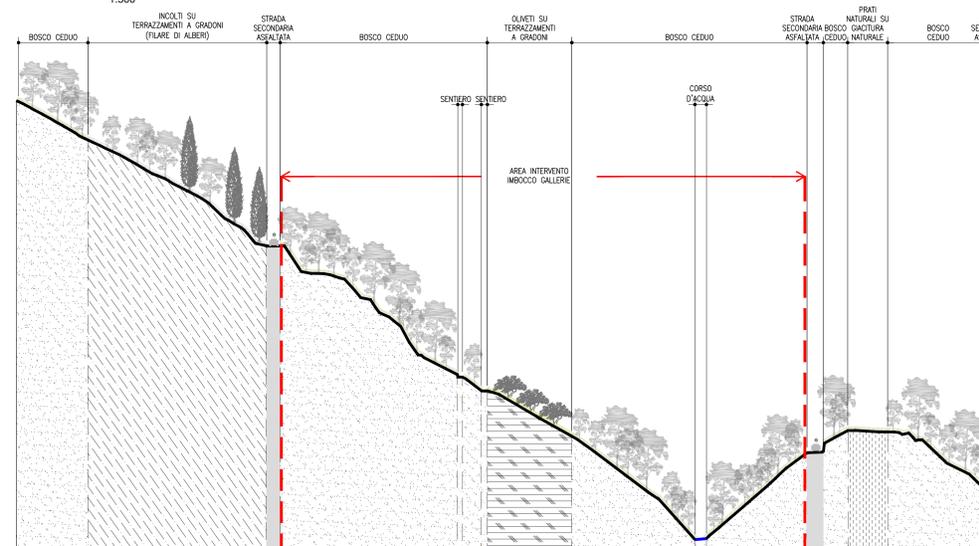

SEZIONE 2 - VOLTRI EST
1:500

ELEMENTI PAESAGGISTICI CARATTERIZZANTI L'AREA DI INTERVENTO



a TORRENTE b BOSCO CEDUO LUNGO TORRENTE c BOSCO CEDUO d EDIFICIO RURALE



e BARACCHE AD USO AGRICOLO f STRADA SECONDARIA ASFALTATA g SENTIERO h ORTI SU TERRAZZAMENTI CON MURETTI A SECCO i INCOLTO SU TERRAZZAMENTI A GRADONI l OLIVETO SU TERRAZZAMENTI A GRADONI

ELEMENTI ARCHITETTONICI AREA VASTA

(rivestimento muri e recinzioni)



NODO STRADALE E AUTOSTRADALE DI GENOVA

Adegumento del sistema
A7 - A10 - A12

LOTTO 8 - AMBITO OVEST POLCEVERA
TERZO STRALCIO (8C)

PROGETTO ESECUTIVO

A1 - GRONDA DI PONENTE

GALLERIA VOLTRI

INSERIMENTO PAESAGGISTICO IMBOCCO EST

ANALISI PAESAGGISTICA DELLO STATO DI FATTO

IL PROGETTISTA SPECIALISTICO Aut. Enrico Favaroni Ord. Ingg. Milano N. 10888 RESPONSABILE ARCHITETTURA E PROGETTO		IL RESPONSABILE INTEGRAZIONE PRESTAZIONI SPECIALISTICHE Ing. Simona Corti Ord. Ingg. Milano N. 81014		IL DIRETTORE TECNICO Ing. Orlando Maza Ord. Ingg. Pavia N. 1496	
CODICE IDENTIFICATIVO 110728 LL8C PE A1 G03 GP03E 00000 DAUA 1557 -1		REVISIONI N. data 1 LUGLIO 2018 2 3 4		ORDINATORE SCALA 1:500	
PROJECT MANAGER Ing. Sara Frisani Ord. Ingg. Genova N. 9510A		SUPPORTO SPECIALISTICO HYDEA		REDAZIONE VERIFICAZIONE	

VISTO DEL COMMITTENTE
autostrade per l'italia
IL RESPONSABILE DIREZIONE IMPIANTAMENTO
Ing. Adriano Sabatini

VISTO DEL CONCESSIONARIO
Ministero delle Infrastrutture e dei Trasporti
Ing. ...