


LEGENDA

- Q.R. QUOTA ROTAZIONE PIATTAFORMA
- Q.P. QUOTA PROGETTO ASSE TRACCIAMENTO
- Q.S. QUOTA SCAVO

- TERRENO DI SCAVO
- CONFIGURAZIONE MORFOLOGICA DI PROGETTO

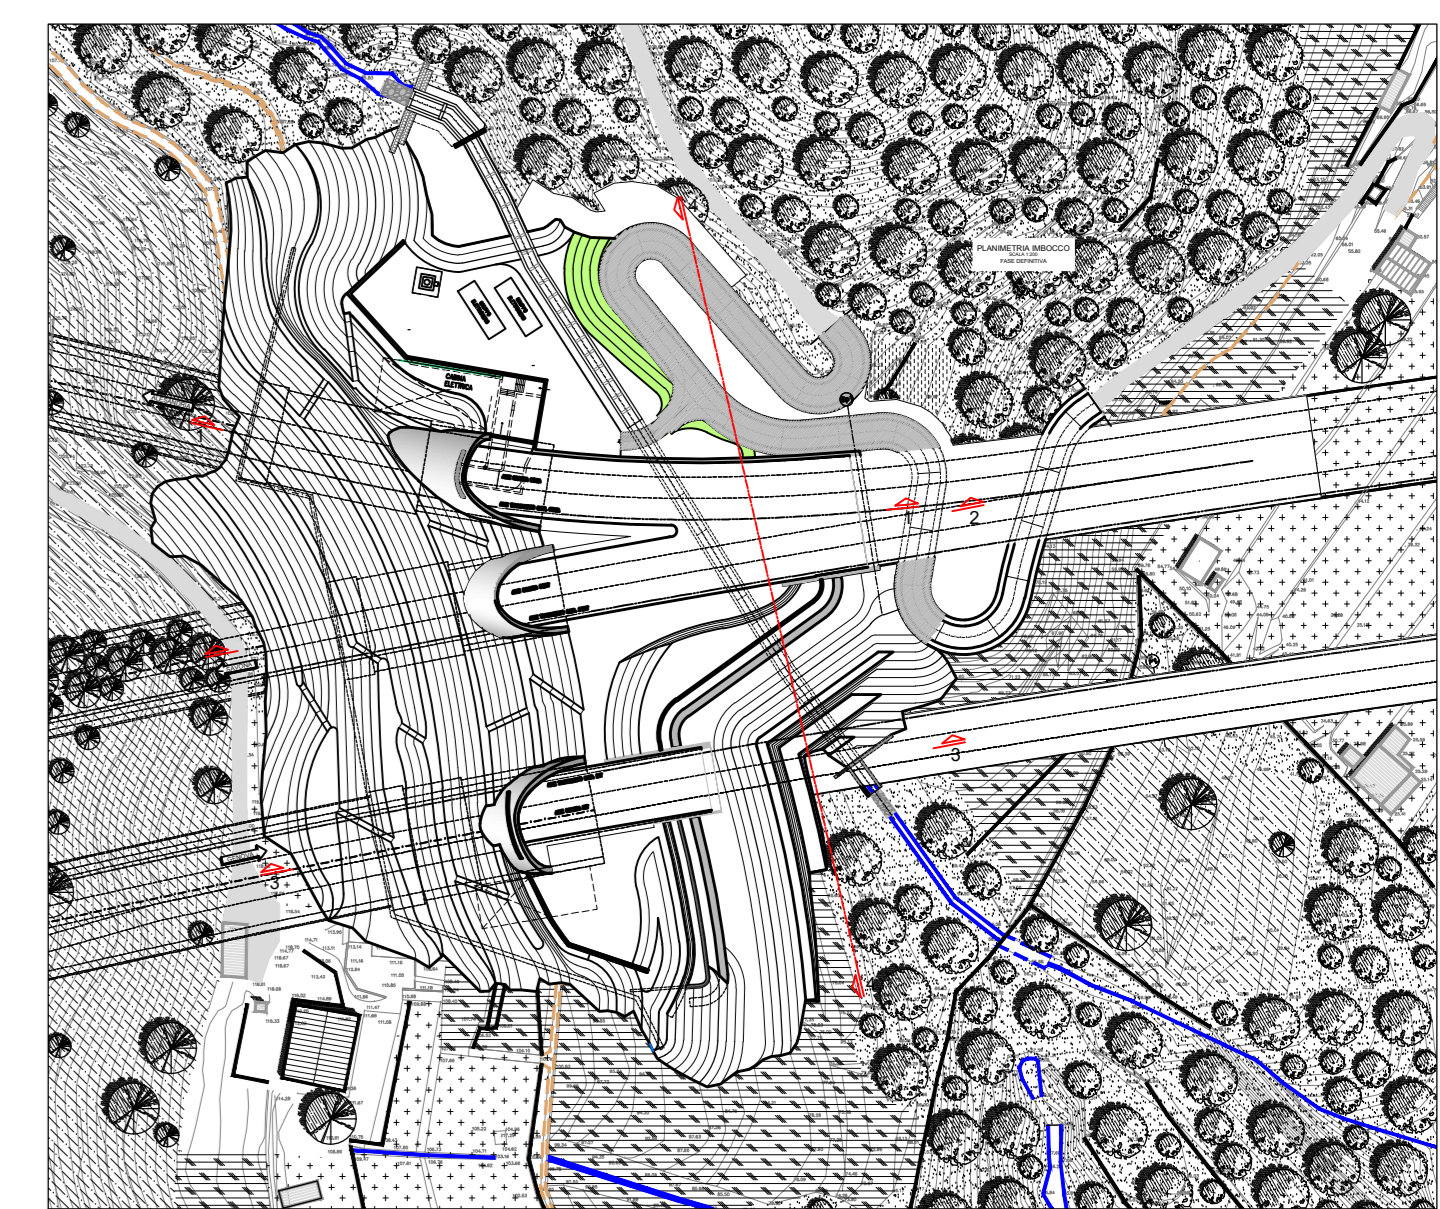

autostrade per l'italia

NODO STRADALE E AUTOSTRADALE DI GENOVA

Adeguamento del sistema
A7 - A10 - A12

LOTTO 8 - AMBITO OVEST POLCEVERA
TERZO STRALCIO (8C)

PROGETTO ESECUTIVO

A1 - GRONDA DI PONENTE

GALLERIA VOLTRI

Inserimento paesaggistico Imbocco Galleria Voltri lato Est

Sezioni trasversali - Scavi e riporti
Configurazione morfologica del terreno

IL PROGETTISTA SPECIALISTICO Arch. Enrico FERRARINI Ord. Arch. Milano N. 16988 RESPONSABILE ARCHITETTURA E INGEGNERIA	IL RESPONSABILE AUTORIZZAZIONE PRESTAZIONI SPECIALISTICHE Ing. Simona CORTI Ord. Ingg. Milano N. 81014	IL DIRETTORE TECNICO Ing. Orlando MAZZA Ord. Ingg. Pavia N. 1456 PROGETTAZIONE NUOVE OPERE AUTOSTRADALI
---	---	--

APPENDICE PROGETTO		CODICE IDENTIFICATIVO				APPENDICE ELENCO		ORDINATORE			
Colore Grafico	1	110728	LL8C	PE A1	G03	GP03E	SZT00	DAUA	1559	2	SCALA 1:200

spea ENGINEERING Ing. Sara FISSANI Ord. Ingg. Genova N. 9810A	HYDEA VERIFICATO	REVISIONE N. Data 0 LUGLIO 2018 1 OTTOBRE 2018 2 FEBBRAIO 2019 3
---	----------------------------	--

VISTO DEL COMMITTENTE autostrade per l'italia IL RESPONSABILE DELL'OPERA Ing. Adriano SILEI	VISTO DEL CONCESSIONARIO Ministero delle Infrastrutture e dei Trasporti IL RESPONSABILE DELL'OPERA Ing. ...
---	---