
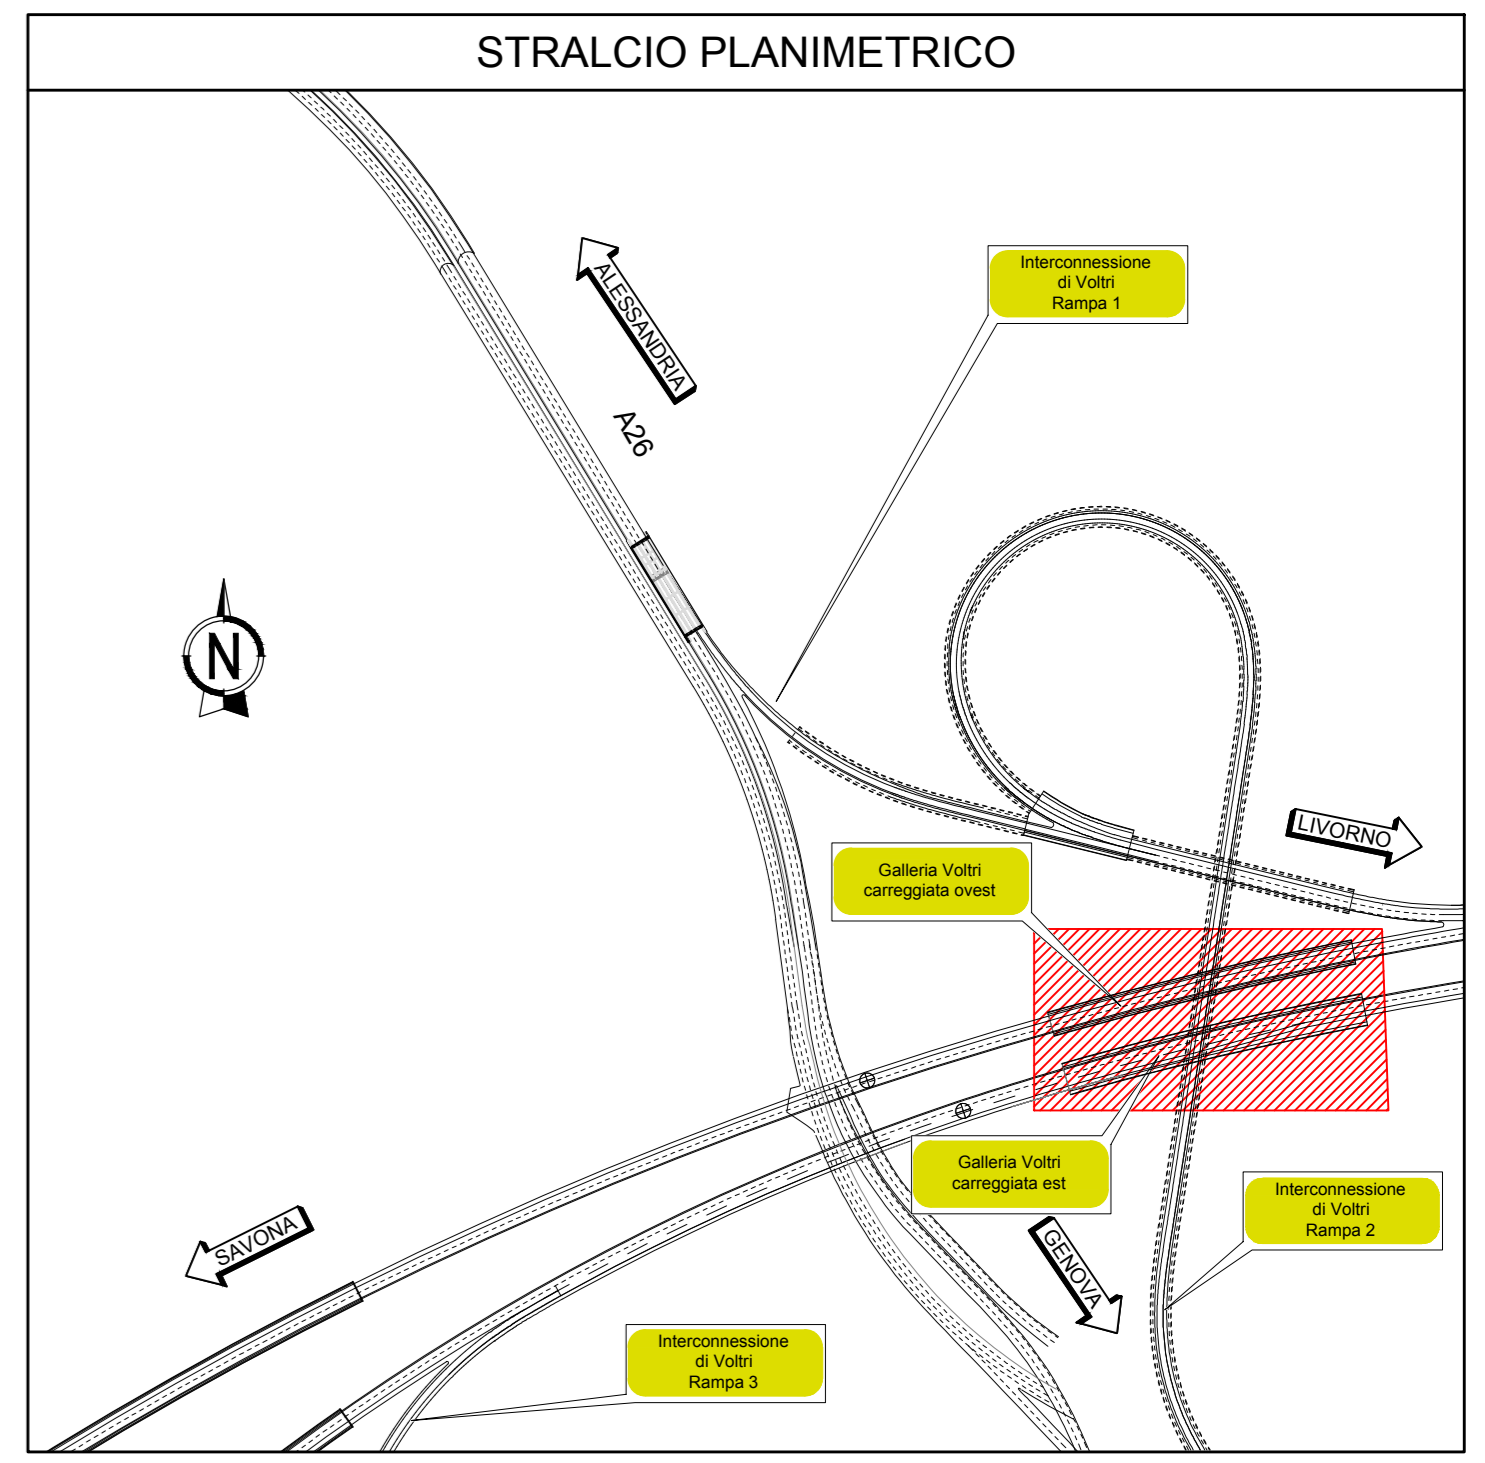


PLANIMETRIA IMBOCCO
SCALA 1:200
FASE DEFINITIVA

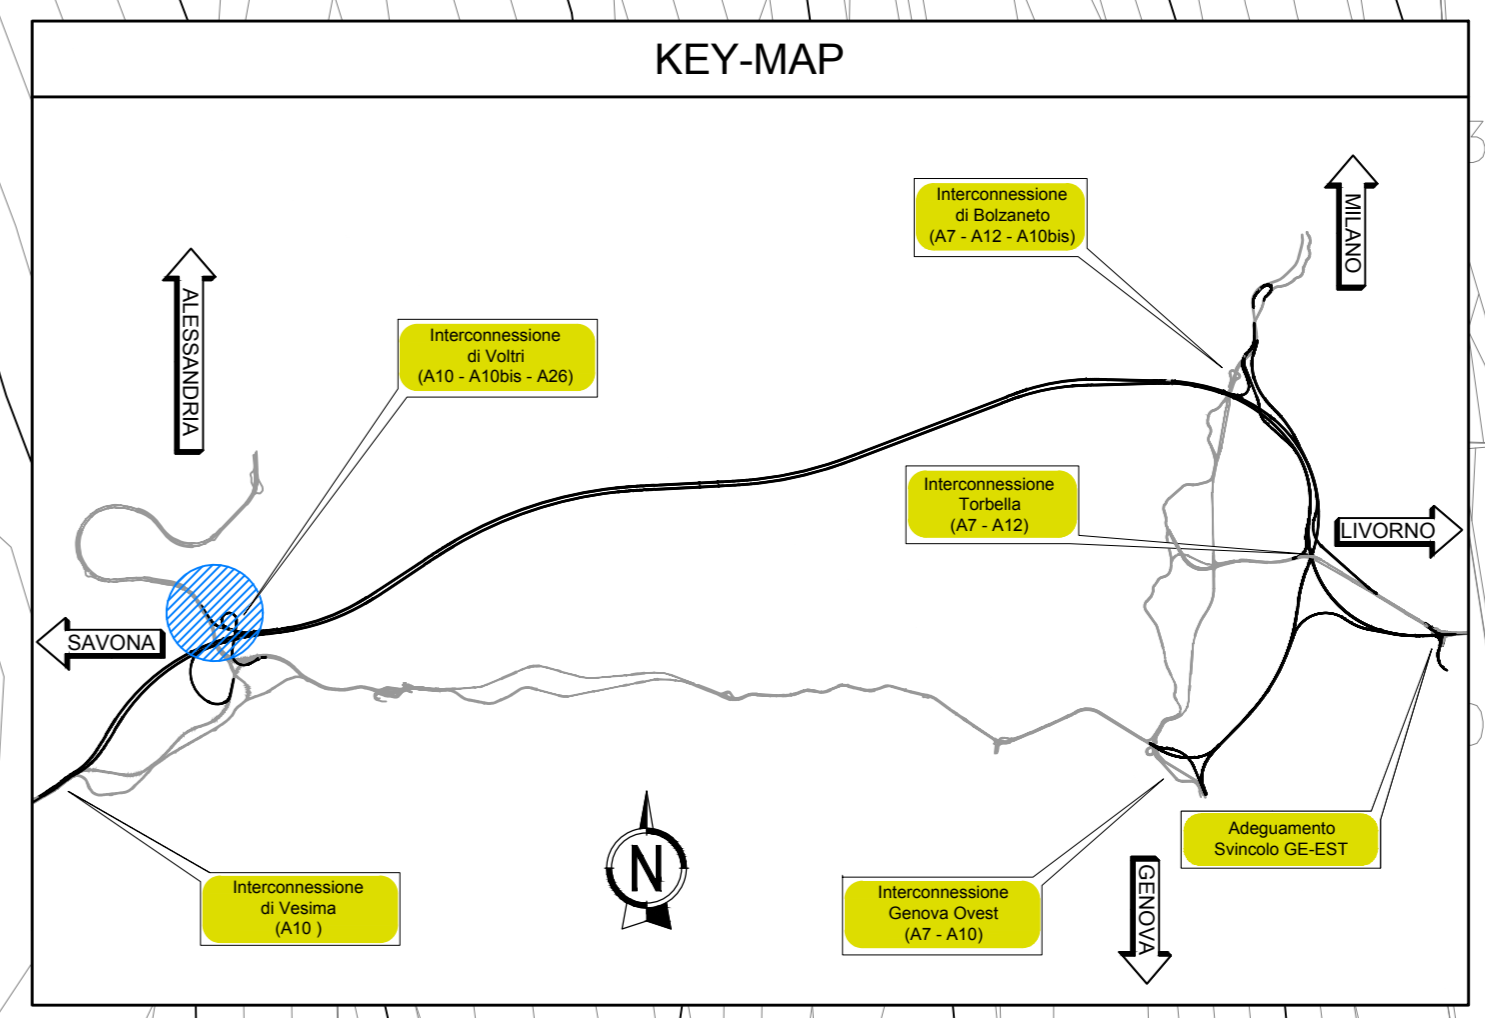

NOTE GENERALI

- LE LAVORAZIONI IN PROSSIMITA' DELLE LINEE AD ALTA TENSIONE DOVRANNO ESSERE CONDOTTE CON LA MASSIMA CAUTELA. PRIMA DELL'INIZIO DELLE ATTIVITA', IN ACCORDO ALLA DIREZIONE LAVORI E AL COORDINATORE DELLA SICUREZZA, DOVRANNO ESSERE VALUTATE LE OPPORTUNE DISTANZE E LE CONDIZIONI DI SICUREZZA DA RISPETTARE.

LEGENDA

- PROGETTO DEFINITIVO
- PROGETTO ESECUTIVO
- QUOTE PROGETTO DEFINITIVO
- QUOTE PROGETTO ESECUTIVO

autostrade per l'italia

NODO STRADALE E AUTOSTRADALE DI GENOVA

Adegumento del sistema
A7 - A10 - A12

LOTTO 8 - AMBITO OVEST POLCEVERA
TERZO STRALCIO (8C)

PROGETTO ESECUTIVO

A1 - GRONDA DI PONENTE

GALLERIA VOLTRI

Inserimento paesaggistico Galleria Voltri lato Ovest

Inserimento paesaggistico
Confronto fra PD e PE

IL PROGETTISTA SPECIALISTICO Arch. ENRICO FRANCESCHI Ord. Arch. Milano N. 10085 RESPONSABILE ARCHITETTURA E PAESAGGIO	IL RESPONSABILE AUTORIZZAZIONE PRESTAZIONI SPECIALISTICHE Ing. SIMONA CORTI Ord. Ingg. Milano N. 8014	IL DIRETTORE TECNICO Ing. ORLANDO MAZZA Ord. Ingg. Pavia N. 1496 PROGETTAZIONI NUOVE OPERE AUTOSTRADALI
---	--	--

APPENDICE PROGETTO Codice Identificativo 110728	Forma LL8C	Periodo PE	Area A1	Gruppo G03	Prodotto GP03W	Prodotto PAE00	Autore DAUA	Numero 1493	Versione 2	Ordinatore SCALA 1:200
---	---------------	---------------	------------	---------------	-------------------	-------------------	----------------	----------------	---------------	------------------------------

spea ENGINEERING Atlantia	PROGETTO MANAGER Ing. Sara Frisani Ord. Ingg. Genova N. 9818A	SUPPORTO SPECIALISTICO HYDEA	REVISIONE N. 1 LUGLIO 2018
	REDAZIONE		VERIFICATO

VISTO DEL COMMITTENTE autostrade per l'italia IL RESPONSABILE DELL'OPERA Ing. Adriano Sabatini	VISTO DEL CONCESSIONARIO Ministero delle Infrastrutture e dei Trasporti Ing. ...
---	--