
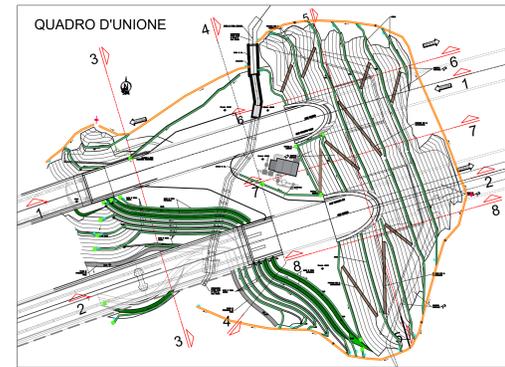
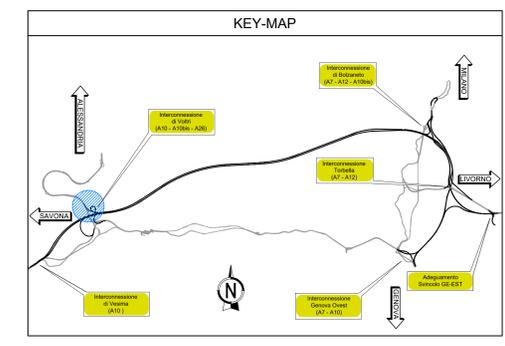
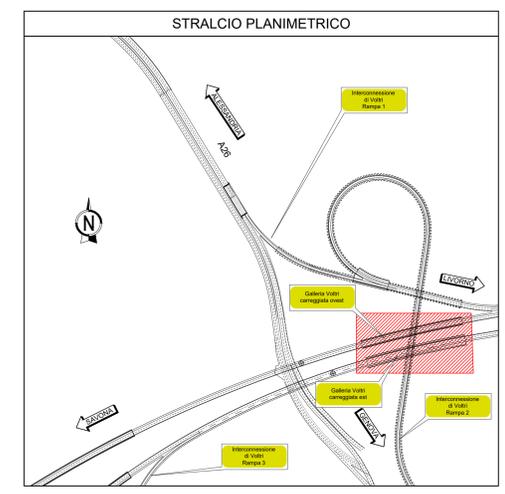


LEGENDA

Q.R. QUOTA ROTAZIONE PIATTAFORMA
Q.P. QUOTA PROGETTO ASSE TRACCIAMENTO
Q.S. QUOTA SCAVO

TERRENO DI SCAVO
CONFIGURAZIONE MORFOLOGICA DI PROGETTO

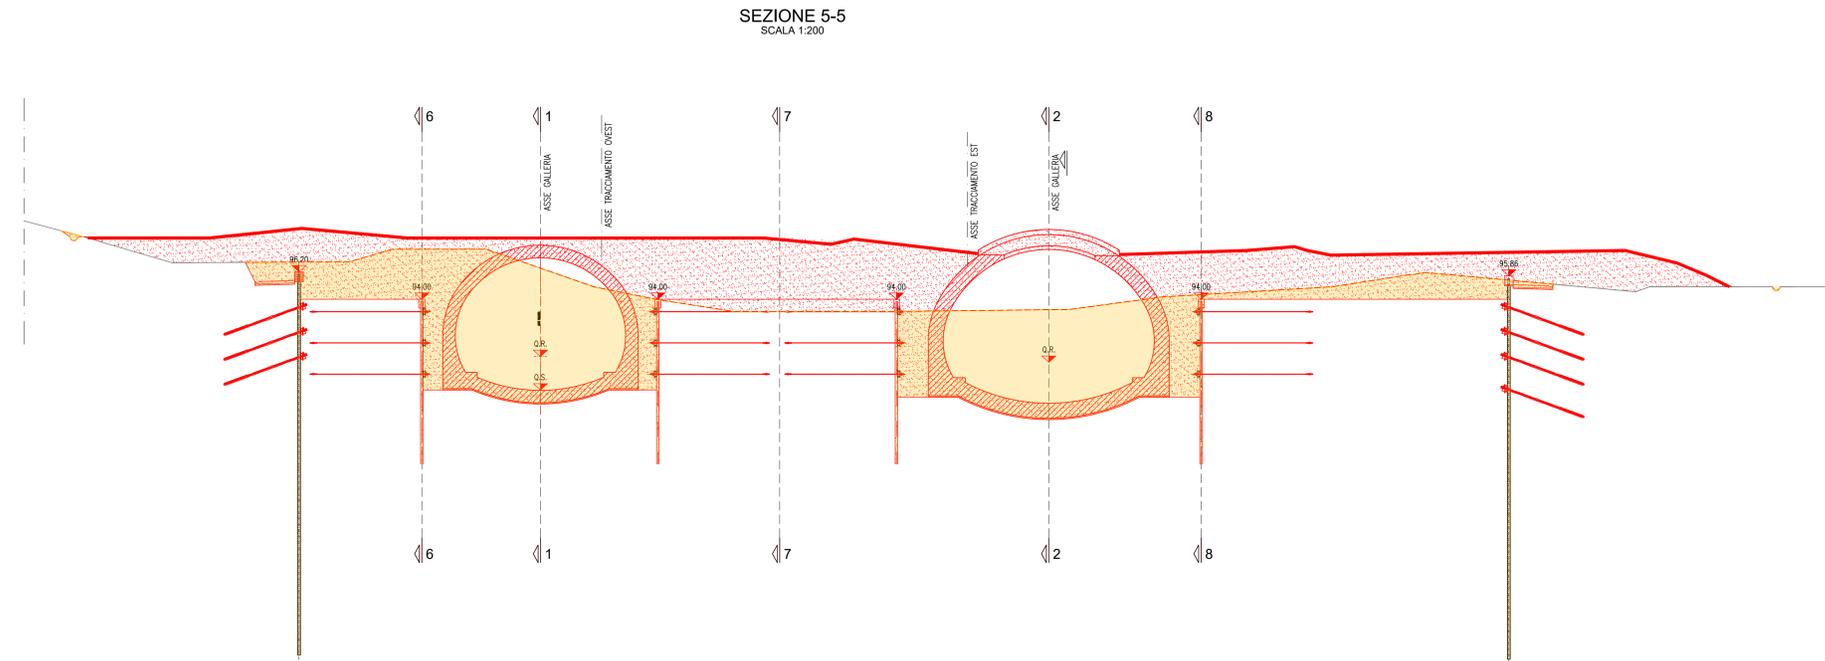

autostrade per l'italia

NODO STRADALE E AUTOSTRADALE DI GENOVA

Adeguamento del sistema
A7 - A10 - A12

LOTTO 8 - AMBITO OVEST POLCEVERA
TERZO STRALCIO (8C)

PROGETTO ESECUTIVO

A1 - GRONDA DI PONENTE

GALLERIA VOLTRI

Inserimento paesaggistico Galleria Voltri lato Ovest

Sezioni trasversali - Scavi e riporti
Configurazione morfologica del terreno - Tav. 1/2

IL PROGETTISTA SPECIALISTICO Arch. Enrico Ferrarini Ord. Arch. Milano N. 10988 RESPONSABILE ARCHITETTURA E PAESAGGIO	IL RESPONSABILE INTEGRAZIONE PRESTAZIONI SPECIALISTICHE Ing. Simona Corti Ord. Ingg. Milano N. 8014	IL DIRETTORE TECNICO Ing. Orlando Mazzia Ord. Ingg. Pavia N. 1496
CODICE IDENTIFICATIVO		
APPENDICE PROGETTO	APPENDICE IDENTIFICATIVO	APPENDICE ELABORATO
110728	LL8C PE A1 G03 GP03W SZT00 DAUA	1494 2
PROJECT MANAGER Ing. Sara Frisani Ord. Ingg. Genova N. 9810A		SUPPORTO SPECIALISTICO HYDEA
REDAZIONE	VERIFICATO	REVISIONE
		1 LUGLIO 2018
		2 OTTOBRE 2018
		3 FEBBRAIO 2019
		4

VISTO DEL COMMITTENTE
autostrade per l'italia

VISTO DEL CONCESSIONARIO
Ministero delle Infrastrutture e dei Trasporti