

PLANIMETRIA IMBOCCO
SCALA 1:200
GALLERIA AMANDOLA
FASE DEFINITIVA



SCARPATA ARTIFICIALE TRATTATA CON INTERVENTO ANTIEROSIVO E DI RINATURAZIONE CON SEMI DI SPECIE ERBACEE PERENNI A RADICAZIONE PROFONDA E RESISTENTE, PROTETTO CON BARRE AD ADERENZA MIGLIORATA + RETE ESAGONALE

- Elementi stradali (vedi elaborati specifici)**
- SEGNALITICA VERTICALE
 - SEGNALITICA ORIZZONTALE
 - BARRIERA DI SICUREZZA SU CORDOLO
 - BARRIERA DI SICUREZZA SU TERRA
 - RECINZIONE AREA AUTOSTRADALE
 - RETE PROTEZIONE tipo A (H=2 m)
 - PARAPETTO IN ACCIAIO ZINCATO
 - LIMITO INTERVENTO

- Elementi di drenaggio (vedi elaborati specifici)**
- CUNETTA DN600 IN CLS (MEZZO TUBO)
 - TUBAZIONE INTERRATA DI DRENAGGIO IN PVC DN400
 - CANALETTA GRIGLIATA CONTINUA "CGR"
 - CANALETTA RETTANGOLARE GRIGLIATA (CRG) CON COLLETTORE DN400
 - CANALETTA RETTANGOLARE CRO (0.50 m) (CR) (0.50 m)
 - RECAPITO
 - POZZETTO DI SPERIZIONE
 - CADITOIA GRIGLIATA
 - MEZZO TUBO ARMCO DN600
 - POZZETTO DISSIPATORE
 - DISPLUVIO

- LEGENDA BASE CARTOGRAFICA (elementi del paesaggio naturale, reticolo idrografico, visibilità)**
- ARBUSTI / ALBERI ISOLATI
 - ARBUSTI (macchia alta termo-mediterranea)
 - CORSO D'ACQUA (larghezza alveo non rappresentata)
 - GALLERIA
 - PINETA
 - CANALE/OPERA IDRAULICA
 - AUTOSTRADA (esistente)
 - SENTIERO
 - PINETA DEGRADATA
 - CANALE/OPERA IDRAULICA TOMBATA
 - SOTTOPASSO
 - STRADA SECONDARIA BIANCA

- LEGENDA SIMBOLI IN PLANIMETRIA**
- 79.06 QUOTA GENERICA DI PROGETTO
 - Q.P.79.06 QUOTA PROGETTO ASSE TRACCIAMENTO
 - Q.S.79.06 QUOTA SCAVO
 - Q.R.79.06 QUOTA ROTAZIONE PIATTAFORMA

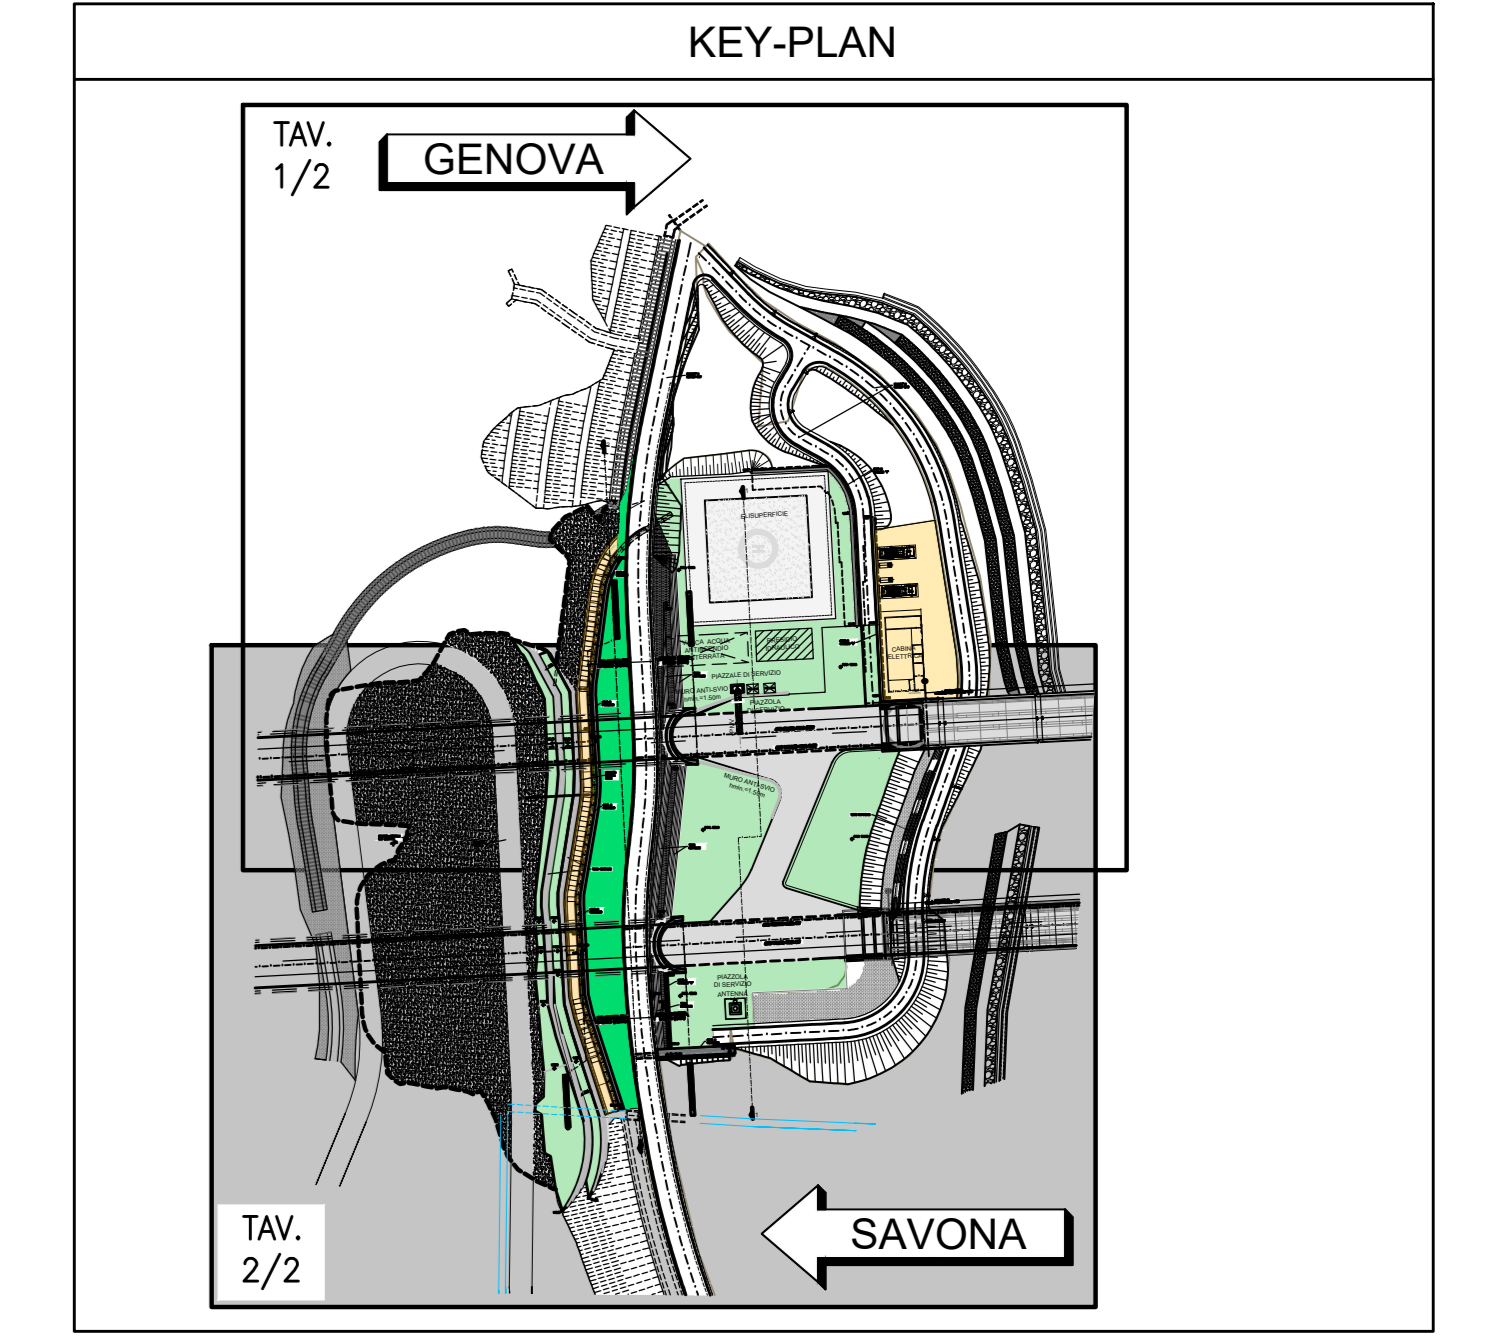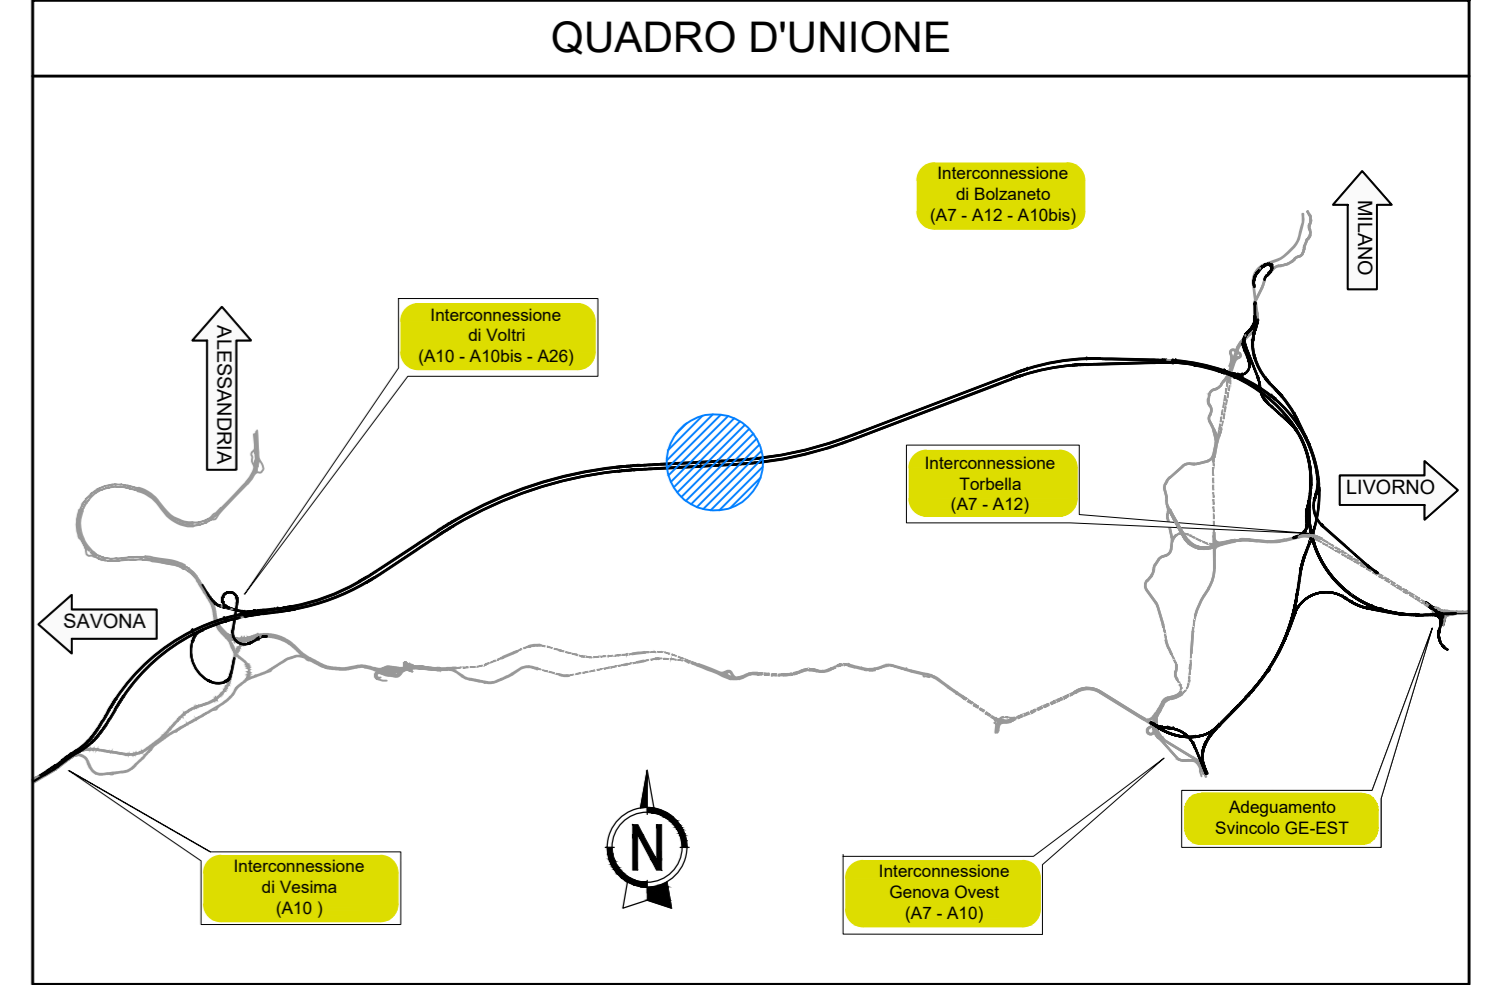

- LEGENDA PAVIMENTAZIONI ED AREE A VERDE**
- AREA ED OPERE A VERDE (SUPERFICI SUB-ORIZZONTALI)
 - AREA ED OPERE A VERDE (SUPERFICI IN PENDENZA)
 - VEGETAZIONE ARBUSTIVA
 - MURI IN TERRA RINFORZATA
 - PAVIMENTAZIONE IN ASFALTO COLORATO SU SOTTOFONDO CARRIBILE FINITURA DI COLORE "TERRA BATTUTA"
 - PAVIMENTAZIONE AUTOSTRADALE IN ASFALTO SU SOTTOFONDO CARRIBILE
 - OPERE IN C.A. A VISTA
 - COPERTURA A VERDE ESTENSIVO (SEDUM)
 - SBANCAMENTO TRATTATO CON INTERVENTO ANTIEROSIVO E DI RINATURAZIONE CON SEMI DI SPECIE ERBACEE PERENNI A RADICAZIONE PROFONDA E RESISTENTE, PROTETTO CON BARRE AD ADERENZA MIGLIORATA + RETE ESAGONALE

autostrade per l'italia
NODO STRADALE E AUTOSTRADALE DI GENOVA

Adeguamento del sistema A7 - A10 - A12
LOTTO 8 - AMBITO OVEST POLCEVERA TERZO STRALCIO (8C)

PROGETTO ESECUTIVO

A1 - GRONDA DI PONENTE
GALLERIA AMANDOLA
Sist. finale imb. Gall. Amandola lato Est
Planimetria 2-2

IL PROGETTISTA SPECIALISTICO Avv. Enrico Favaroni Ord. Arch. Maria A. 19988 RESPONSABILE ARCHITETTURA E INGEGNERIA	IL RESPONSABILE ANTICIPAZIONE PRESTAZIONI SPECIALISTICHE Ing. Simona Corti Ord. Ingg. Maria A. 80114	IL DIRETTORE TECNICO Ing. Orlando Mazzù Ord. Ingg. Flavio N. 1496																									
PROGETTAZIONE NUOVE OPERE AUTOSTRADALI																											
<table border="1"> <thead> <tr> <th colspan="2">APPENDICE PROGETTO</th> <th colspan="2">CODICE IDENTIFICATIVO</th> <th colspan="2">APPENDICE ESECUTIVO</th> <th>OPERATORE</th> </tr> <tr> <th>Colore</th> <th>Contorno</th> <th>Area</th> <th>Contorno</th> <th>Area</th> <th>Contorno</th> <th>Nome</th> </tr> </thead> <tbody> <tr> <td>110728</td> <td>LL8C</td> <td>PE</td> <td>A1</td> <td>G06</td> <td>GFO6E</td> <td>SSF00</td> <td>DAUA</td> <td>1996</td> <td>1</td> <td>SCALA 1:200</td> </tr> </tbody> </table>			APPENDICE PROGETTO		CODICE IDENTIFICATIVO		APPENDICE ESECUTIVO		OPERATORE	Colore	Contorno	Area	Contorno	Area	Contorno	Nome	110728	LL8C	PE	A1	G06	GFO6E	SSF00	DAUA	1996	1	SCALA 1:200
APPENDICE PROGETTO		CODICE IDENTIFICATIVO		APPENDICE ESECUTIVO		OPERATORE																					
Colore	Contorno	Area	Contorno	Area	Contorno	Nome																					
110728	LL8C	PE	A1	G06	GFO6E	SSF00	DAUA	1996	1	SCALA 1:200																	
<table border="1"> <thead> <tr> <th>PROGETTO</th> <th>REVISIONE</th> <th>REVISIONE</th> </tr> </thead> <tbody> <tr> <td>1</td> <td>1</td> <td>1</td> </tr> <tr> <td>2</td> <td>2</td> <td>2</td> </tr> <tr> <td>3</td> <td>3</td> <td>3</td> </tr> <tr> <td>4</td> <td>4</td> <td>4</td> </tr> </tbody> </table>			PROGETTO	REVISIONE	REVISIONE	1	1	1	2	2	2	3	3	3	4	4	4										
PROGETTO	REVISIONE	REVISIONE																									
1	1	1																									
2	2	2																									
3	3	3																									
4	4	4																									

VISTO DEL COMMITTENTE: **autostrade per l'italia**
VISTO DEL CONCESSIONARIO: **HYDEA**
Ministero delle Infrastrutture e dei Trasporti