

LEGENDA





LEGENDA SIMBOLI

	Accesso alla copertura	1
	Dispositivo di Protezione Collettiva (EN14122-3:2010): Parapetto EPU: B.05.025	m 73.00
	Multi supporto d'ancoraggio EN 795 Classe EPU: PA.SC.01	pz.4
	Multi tendifune EPU:PA.SC.02	pz.4
	Fune d'ancoraggio EPU:PA.SC.03	m 7.70
	Multi ganci d'ancoraggio EPU:PA.SC.04	pz.12

LEGENDA AREE

	Caduta totalmente prevenuta 0 cm
--	----------------------------------

KEY-MAP

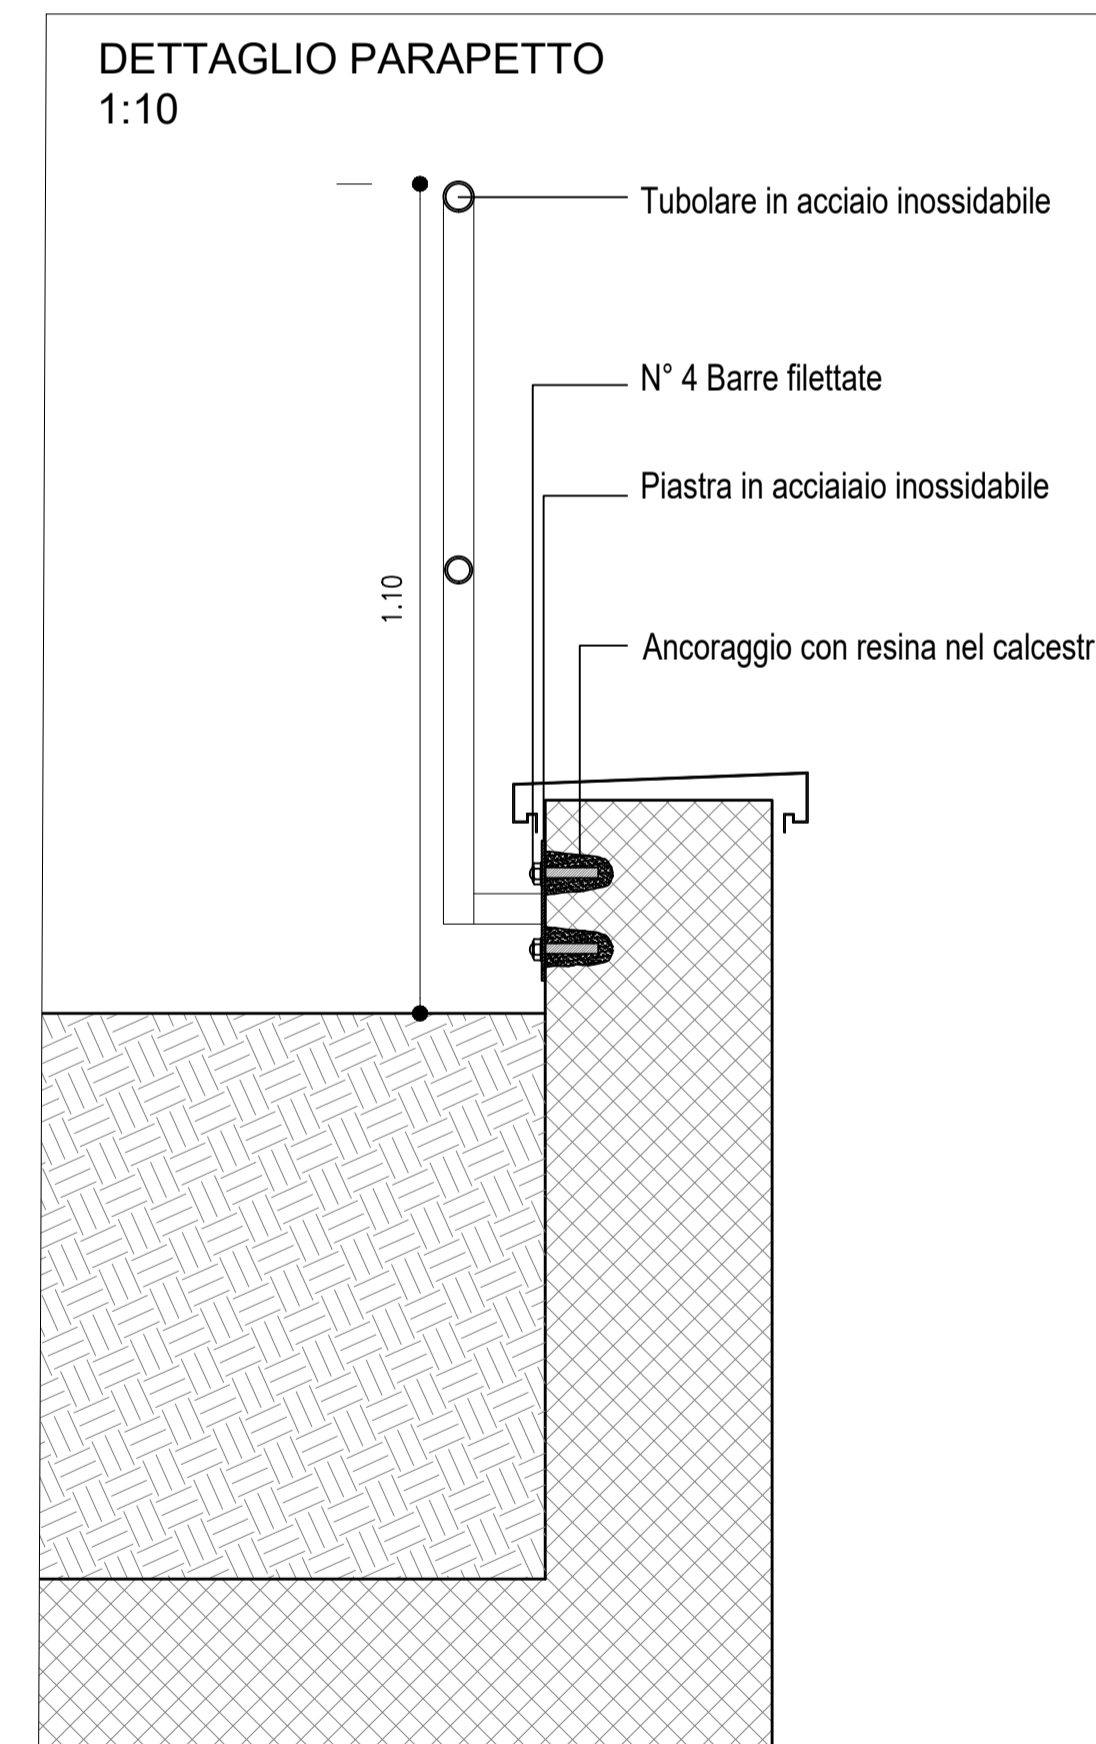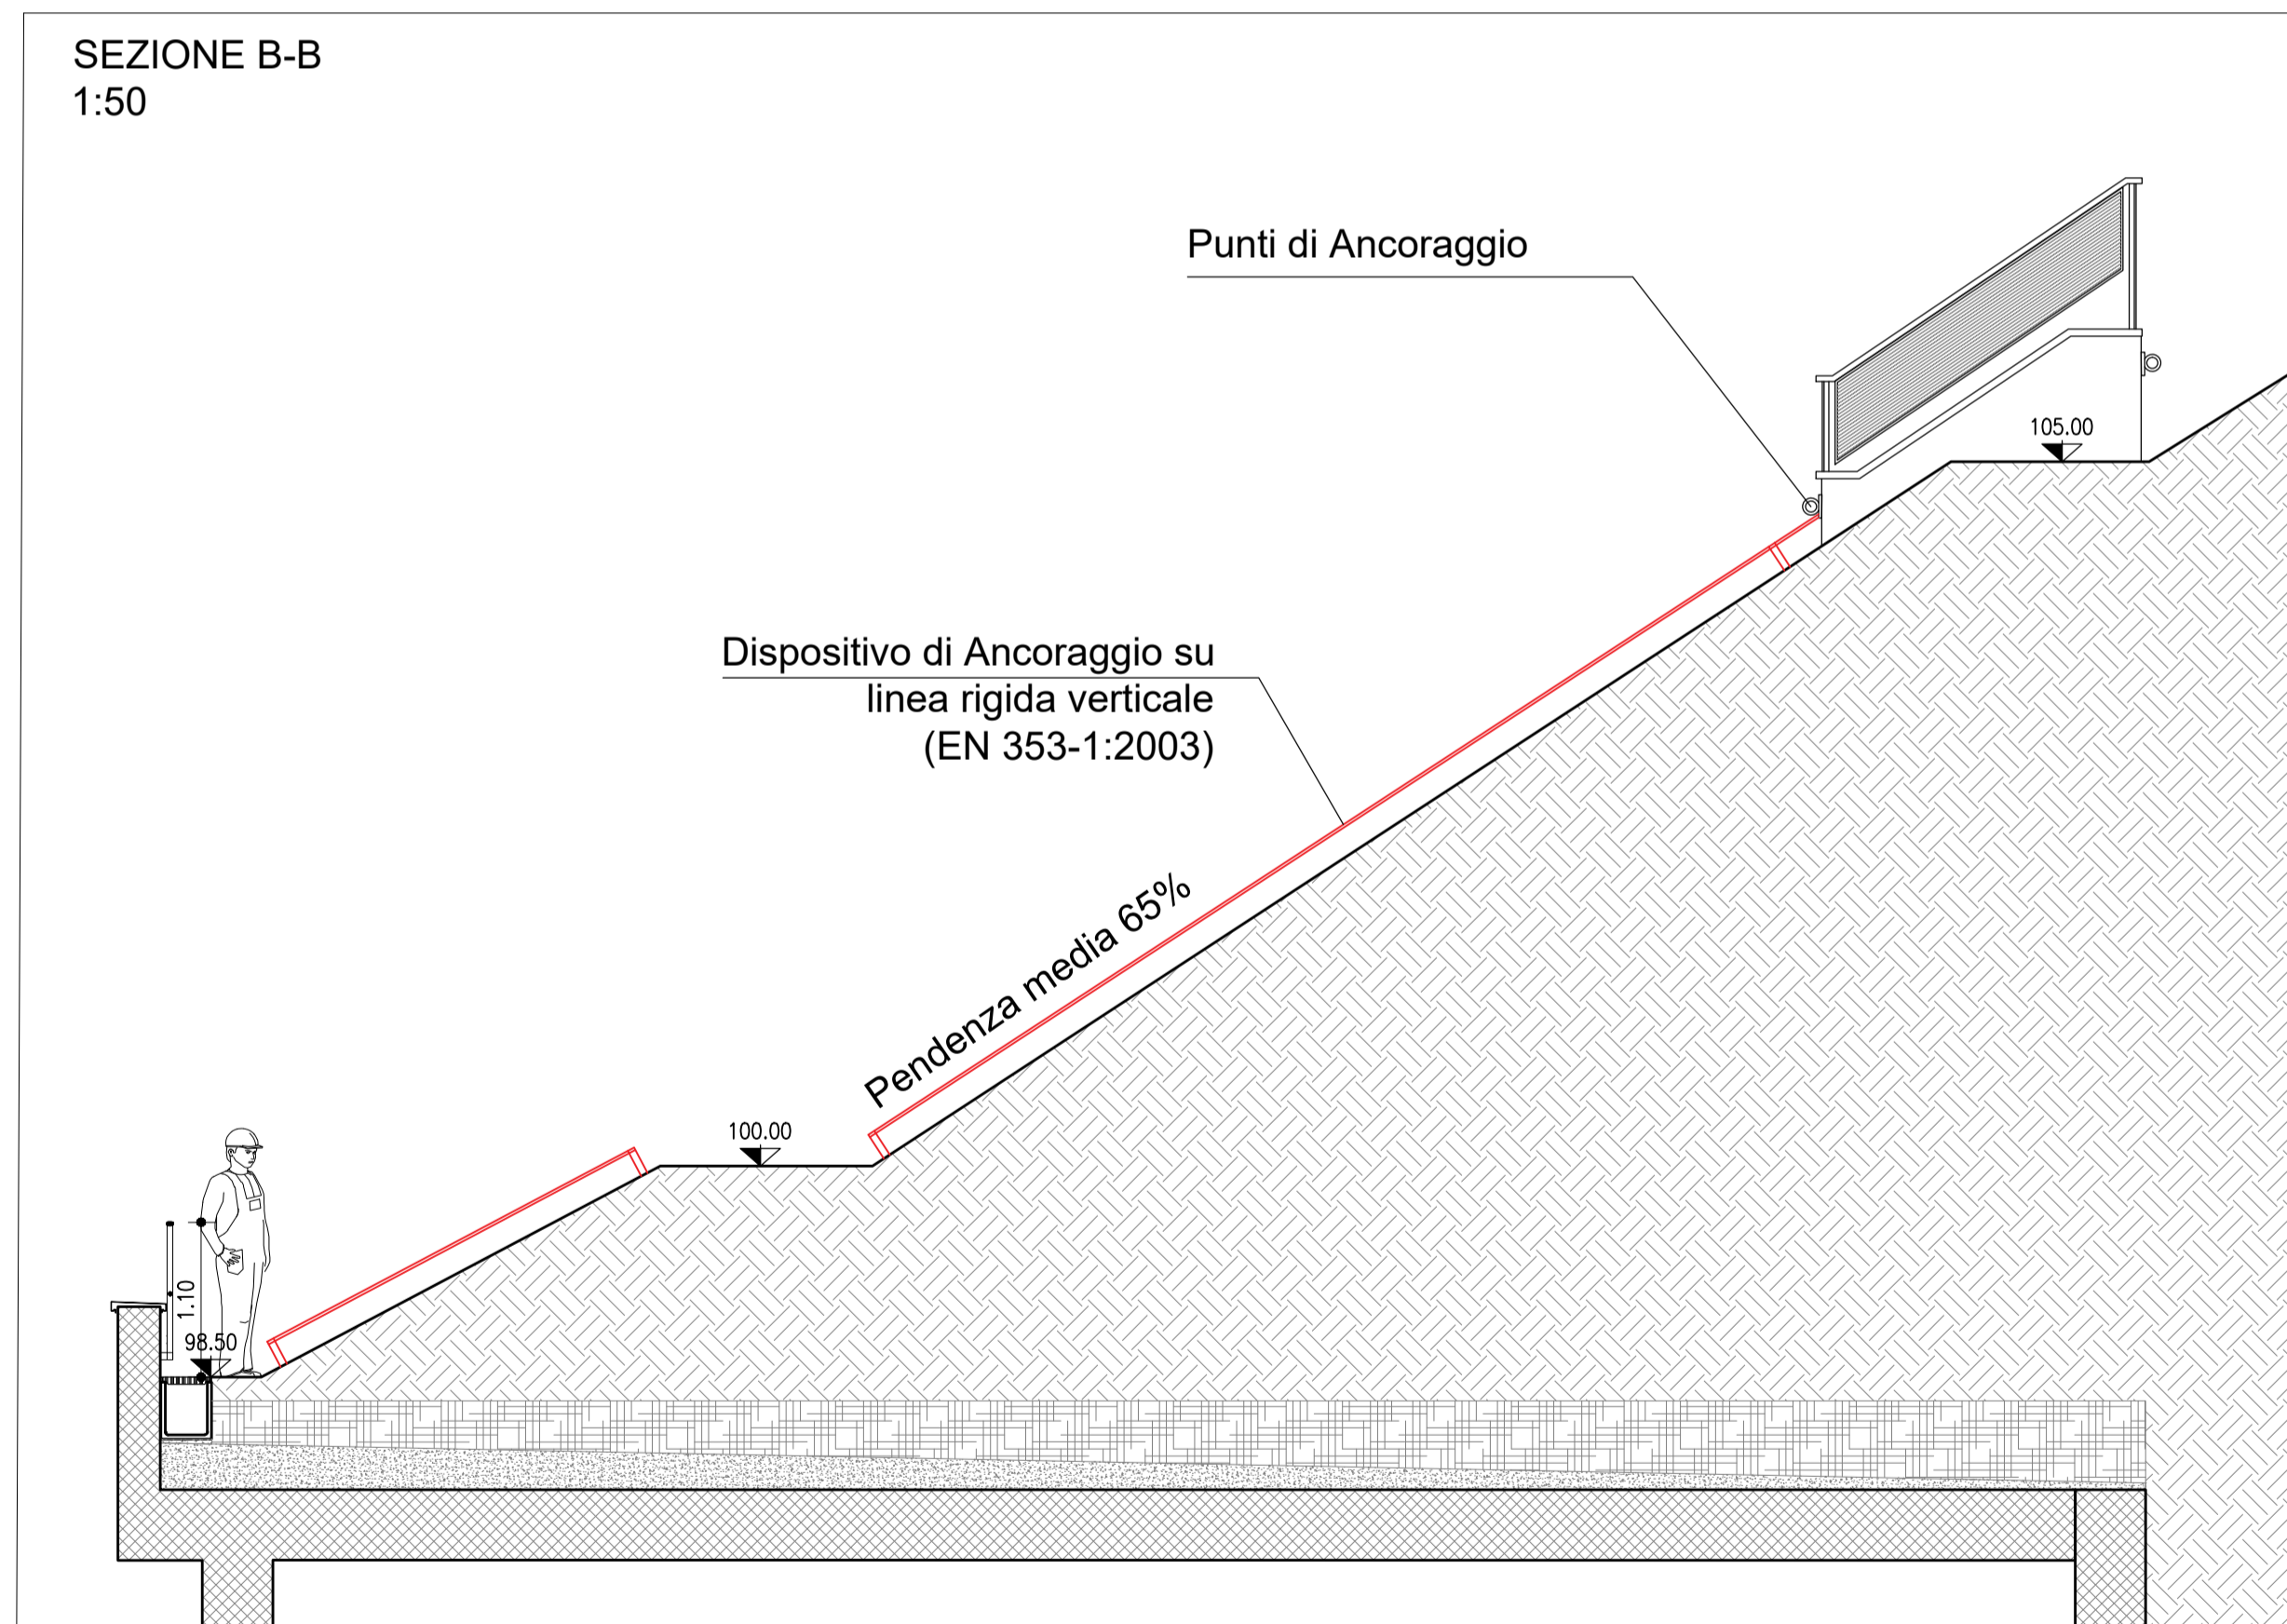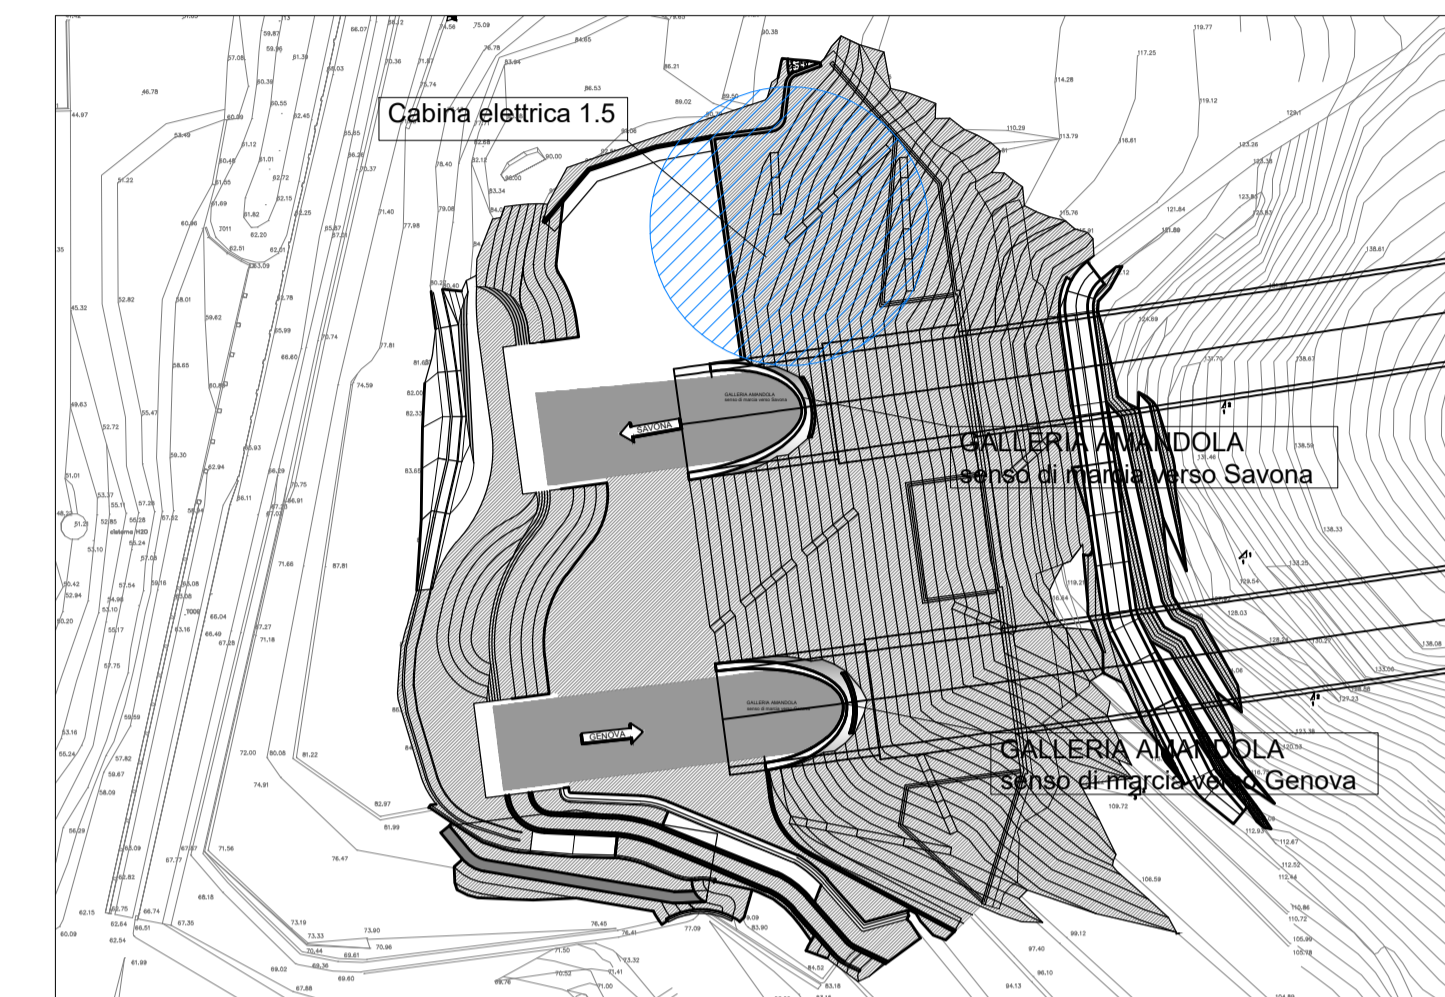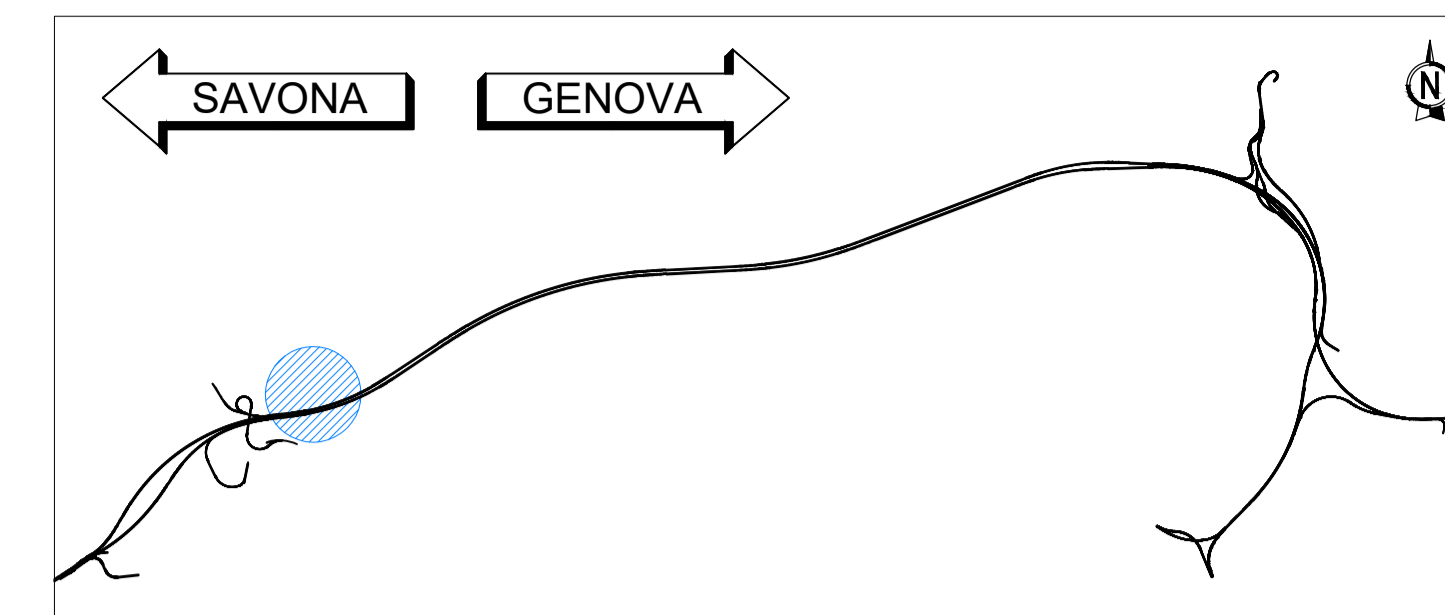

NODO STRADALE E AUTOSTRADALE DI GENOVA

Adeguamento del sistema
A7 - A10 - A12

LOTTO 8 - AMBITO OVEST POLCEVERA
TERZO STRALCIO (8C)

PROGETTO ESECUTIVO

A1 - GRONDA PONENTE

SISTEMAZIONE FINALE IMB. GALL. AMANDOLA OVEST

GF06W

Cabina Elettrica 1.5
Elaborato Tecnico della Copertura - Dispositivi di sicurezza

IL PROGETTISTA SPECIALISTICO Arch. Enrico Francesconi Ord. Arch. Milano n.16888 RESPONSABILE ARCHITETTURA E PAESAGGIO	IL RESPONSABILE INTEGRAZIONE PRESTAZIONI SPECIALISTICHE Ing. Simona Comi Ord. Ingg. Milano n.181014	IL DIRETTORE TECNICO Ing. Orlando Mazza Ord. Ingg. Pavia n. 1496 PROGETTAZIONE NUOVE OPERE AUTOSTRADALI
---	--	--

CODICE IDENTIFICATIVO										ORDINATORE
RIFERIMENTO PROGETTO		RIFERIMENTO DIRETTORE				RIFERIMENTO ELABORATO				REVISIONE
Codice Commessa	LOGO, SCD-FID, Cod. Appalto	Fase	Capitolo	Paragrafo	W.B.S	Parte d'opera	Tip.	Disegnata	Progressiva	Rev.
110728	LL8C	PE	A1	G06	GF06W	CBE15	DAUA	1984	- 2	SCALA varie

 	PROJECT MANAGER: Ing. Sara Frisiani Ord. Ingg. Genova N. 9810A	SUPPORTO SPECIALISTICO: 	REVISIONE
	REDDATO:	VERIFICATO:	n. data
			0 LUGLIO 2018
			1 OTTOBRE 2018
			2 FEBBRAIO 2019
			3 -
			4 -

VISTO DEL COMMITTENTE IL RESPONSABILE UNICO DEL PROCEDIMENTO Ing. Alberto Sileri	VISTO DEL CONCEDENTE DEPARTAMENTO PER LE INFRASTRUTTURE, SU AVIANO QUADRO E/O PERSONALE PRODOTTORE DI INFRASTRUTTURE E/O CONCESSIONARI
--	--

IL PRESENTE DOCUMENTO NON POTRÀ ESSERE COPIATO, RIPRODOTTO O ALTAMENTE PUBBLICATO, IN TUTTO O IN PARTE, SENZA IL CONSENSO SCRITTO DELLA SOC. AUTOSTRADE PER L'ITALIA S.P.A. DONO UTILIZZO NON AUTORIZZATO. 'SPEA' PERSEGUITA A NORMA DI LEGGE.
THIS DOCUMENT MAY NOT BE COPIED, REPRODUCED OR PUBLISHED, EITHER IN PART OR IN ITS ENTIRETY, WITHOUT THE WRITTEN PERMISSION OF SOC. AUTOSTRADE PER L'ITALIA S.P.A. UNAUTHORIZED USE WILL BE PROSECUTED BY LAW.