PROFILO B-B
SCALA 1:200
CARREGGIATA EST
FASE DEFINITIVA

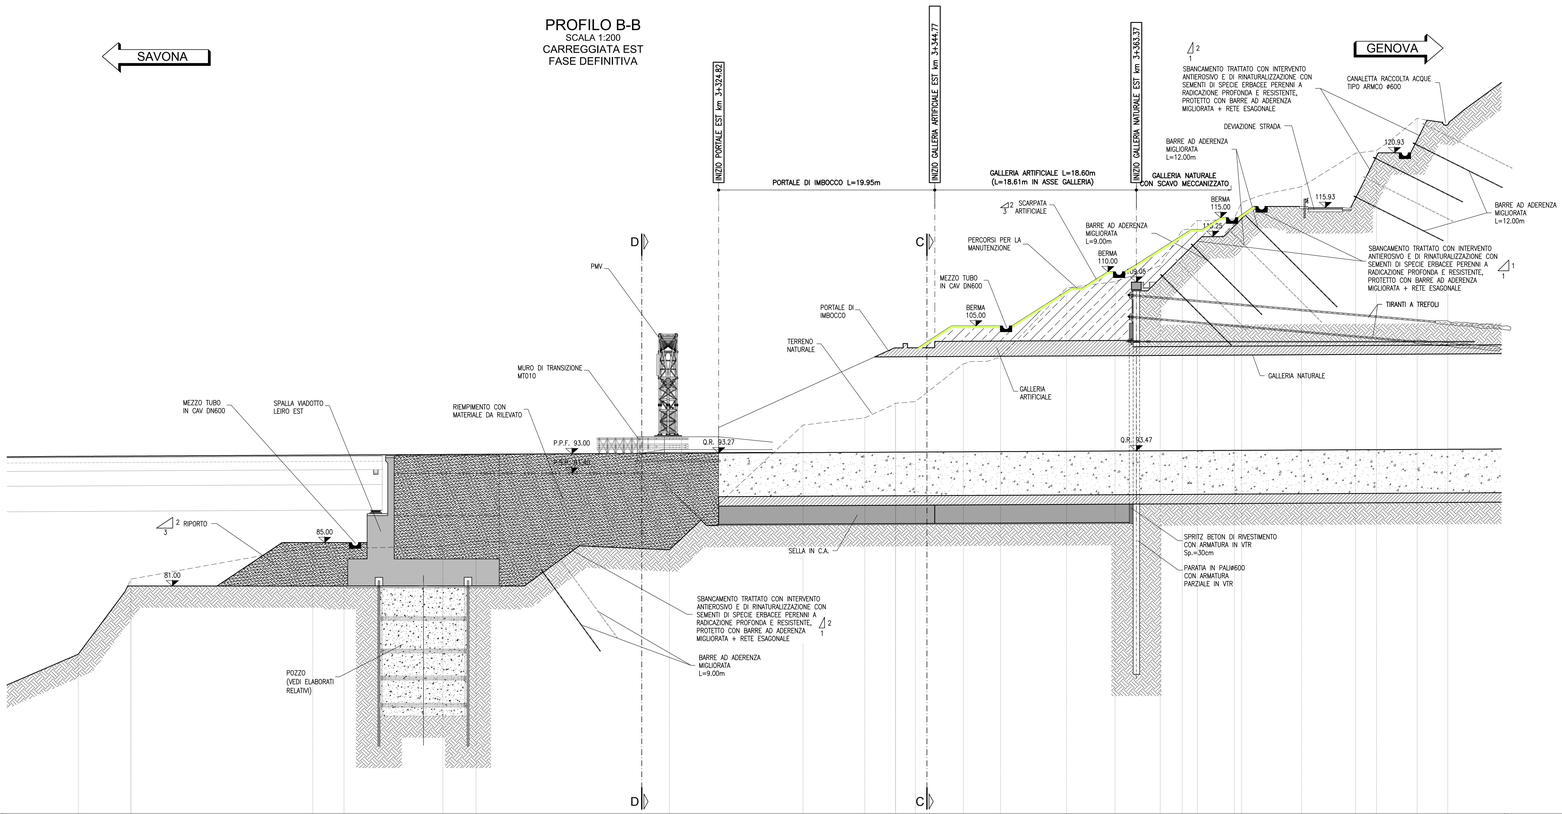

Q.RIF. 60.00

| | | |