



PLANIMETRIA IMBOCCO
 SCALA 1:200
 GALLERIA AMANDOLA
 FASE DEFINITIVA

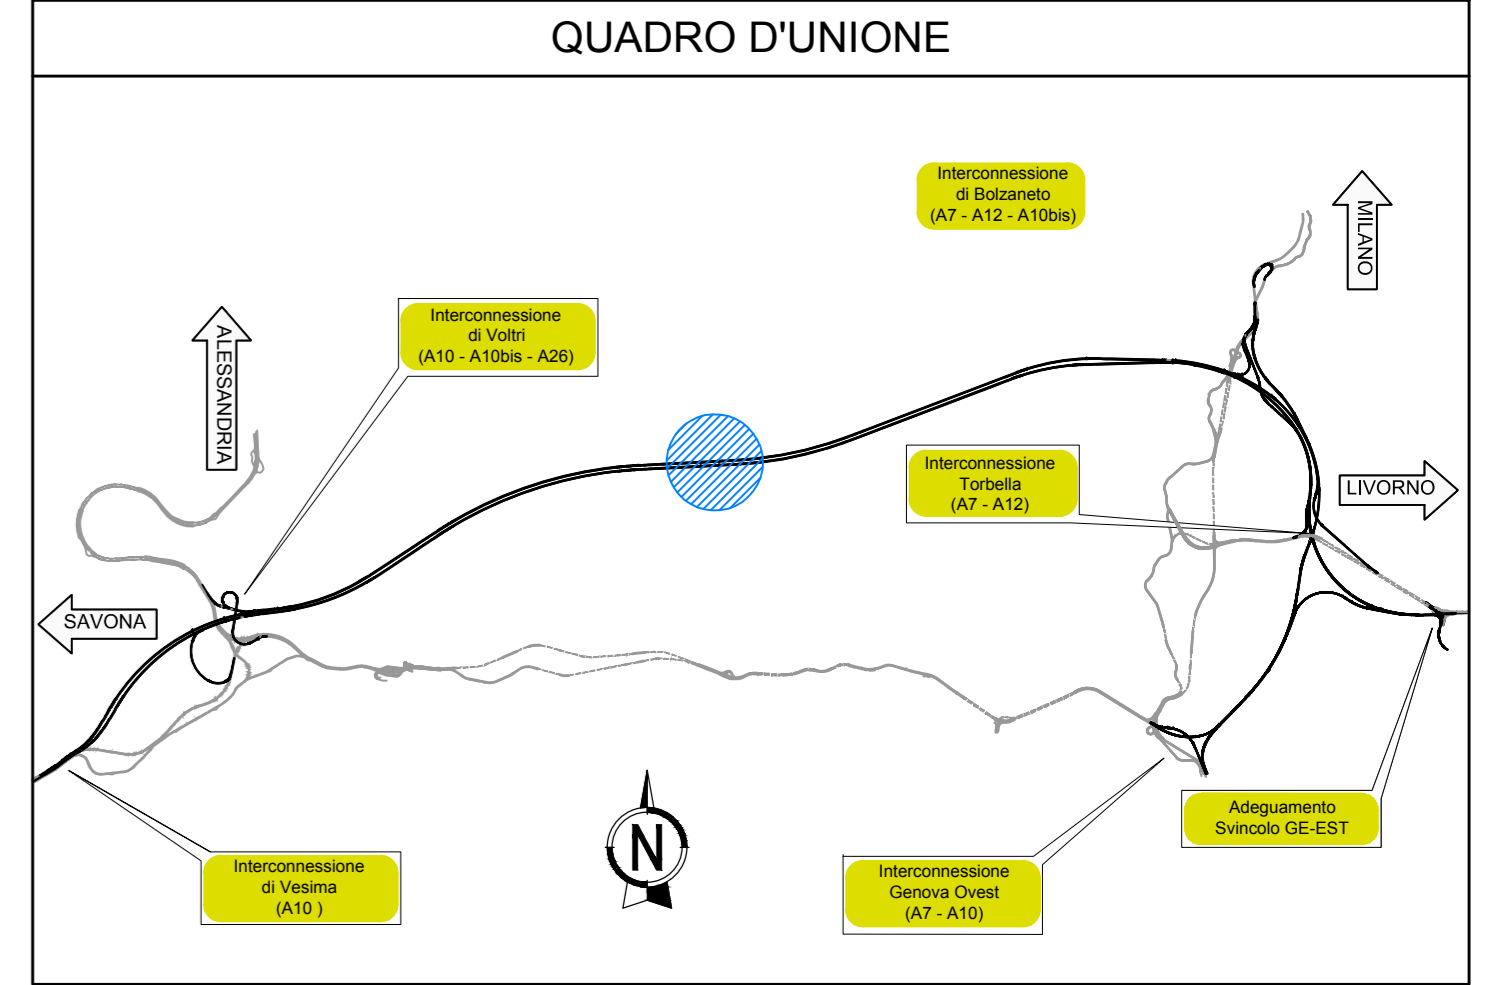

NOTE GENERALI

— SI SEGNA LA PRESENZA DI ELETTRODOTTI IN ESERCIZIO, L'IMPRESA DEVE UTILIZZARE ATTREZZATURE CHE CONSENTANO DI RISPETTARE I FRANCHI DI SICUREZZA STABILITI DALL' ALL. IX DEL D. Lgs. 81/08 O RICHIEDERE ALL'ENTE GESTORE LA DISATTIVAZIONE DELLA LINEA.

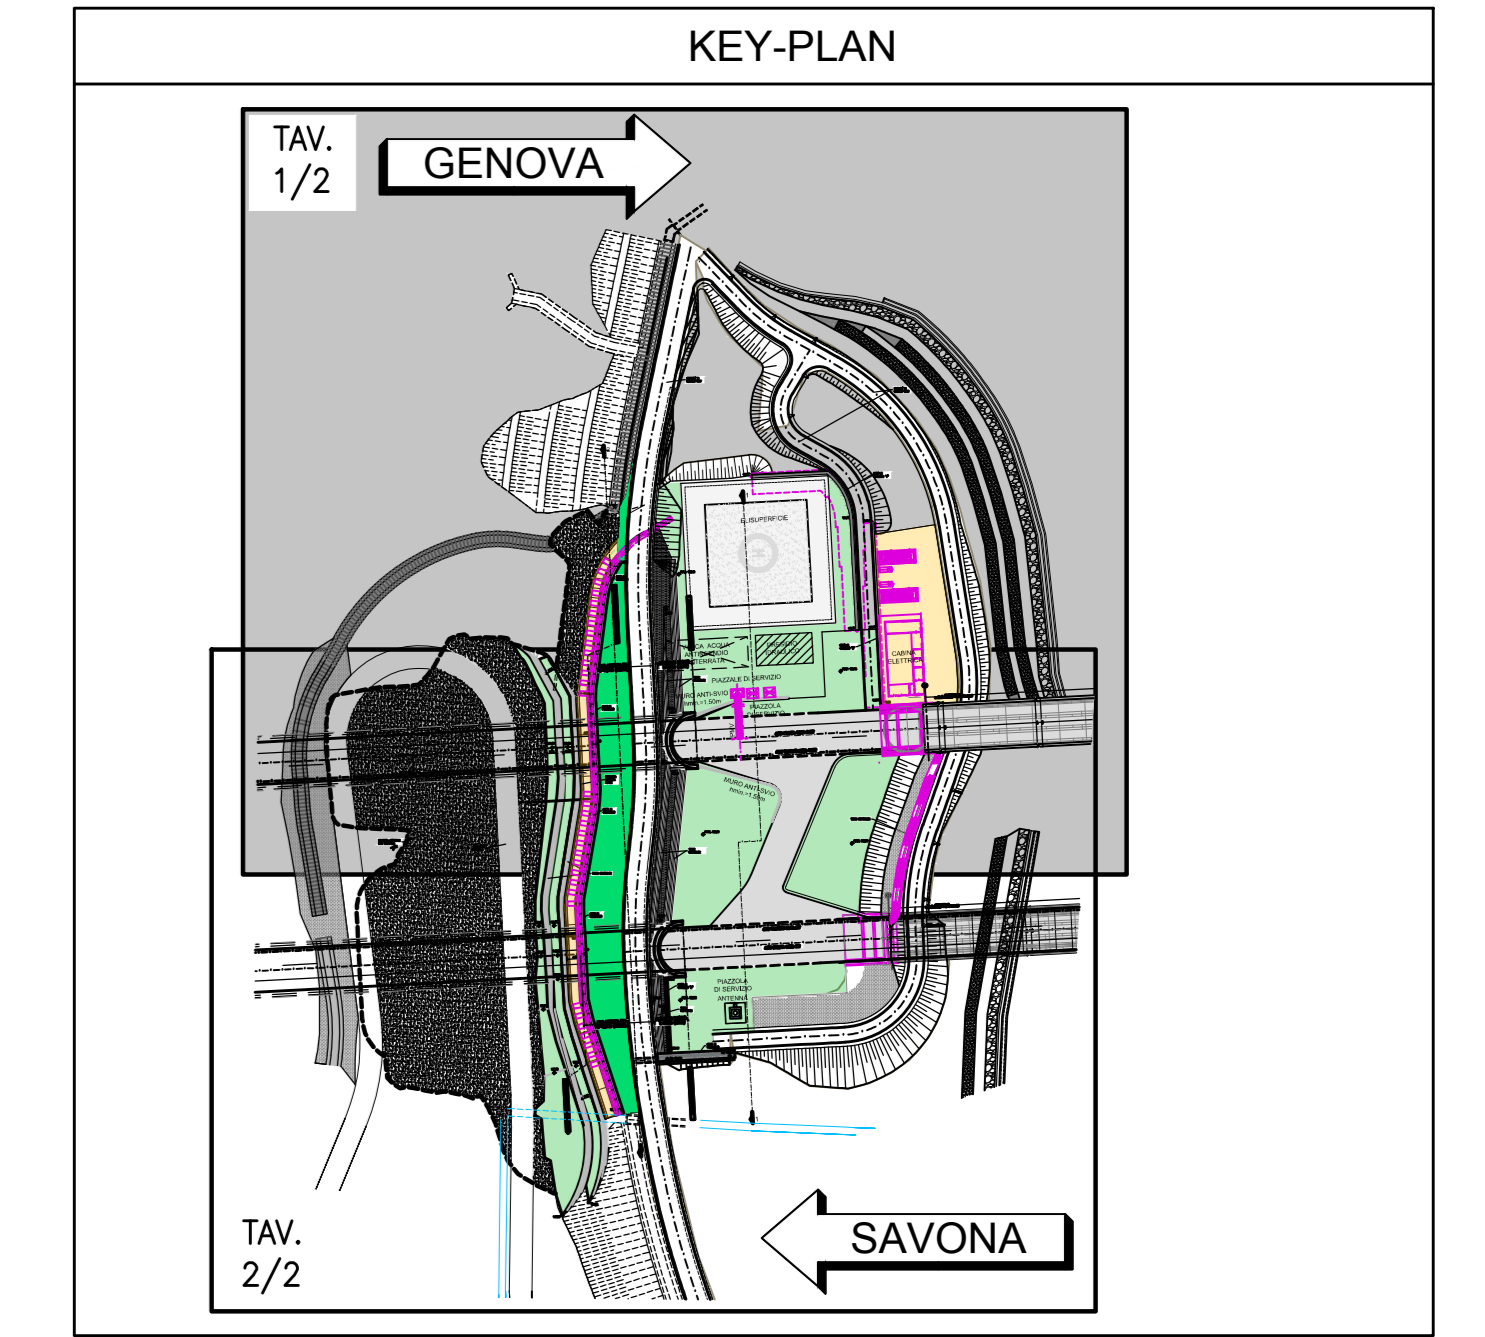

LEGENDA

- PROGETTO DEFINITIVO
- PROGETTO ESECUTIVO
- QUOTE PROGETTO DEFINITIVO
- QUOTE PROGETTO ESECUTIVO

autostrade per l'italia

NODO STRADALE E AUTOSTRADALE DI GENOVA

Adeguamento del sistema
 A7 - A10 - A12

LOTTO 8 - AMBITO OVEST POLCEVERA
 TERZO STRALCIO (8C)

PROGETTO ESECUTIVO

A1 - GRONDA DI PONENTE

GALLERIA AMANDOLA

Sist. finale imb. Gall. Amandola lato Est

Inserimento paesaggistico
 Confronto fra PDe PE - Tav. 1/2

IL PROGETTISTA SPECIALISTICO Arch. ENRICO FRERONDI Ord. Arch. Milano N. 10685 RESPONSABILE ARCHITETTURA E PROGETTO	IL RESPONSABILE AUTORIZZAZIONE PRESTAZIONI SPECIALISTICHE Ing. SIMONA CORTE Ord. Ingg. Milano N. 81014	IL DIRETTORE TECNICO Ing. ORLANDO MAZZA Ord. Ingg. Pavia N. 1496
CODICE IDENTIFICATIVO 110728 LL8C PE A1 G06 GF06E PAE00 DAUA 2083 2		
REVISIONE 1. LUGLIO 2018 2. OTTOBRE 2018 3. FEBBRAIO 2019		

VISTO DEL COMMITTENTE
autostrade per l'italia
 IL RESPONSABILE DELL'OPERA
 Ing. Adriano Sabatini

VISTO DEL CONCESSIONARIO
 Ministero delle Infrastrutture e dei Trasporti
 Ing. Adriano Sabatini