


NOTE GENERALI

— SI SEGNA LA PRESENZA DI ELETTRODOTTI IN ESERCIZIO. L'IMPRESA DEVE UTILIZZARE ATTREZZATURE CHE CONSENTANO DI RISPETTARE I FRANCHI DI SICUREZZA STABILITI DALL' ALL. IX DEL D. Lgs. 61/08 O RICHIEDERE ALL'ENTE GESTORE LA DISATTIVAZIONE DELLA LINEA.

- LEGENDA**
- Q.R. QUOTA ROTAZIONE PIATTAFORMA
 - Q.P. QUOTA TESTA PARATA
 - P.S.P. PIANO GENERALE DI SCAVO DEL PIAZZALE D'IMBOCCO
 - P.P.F. PIANO PIAZZALE FINITO

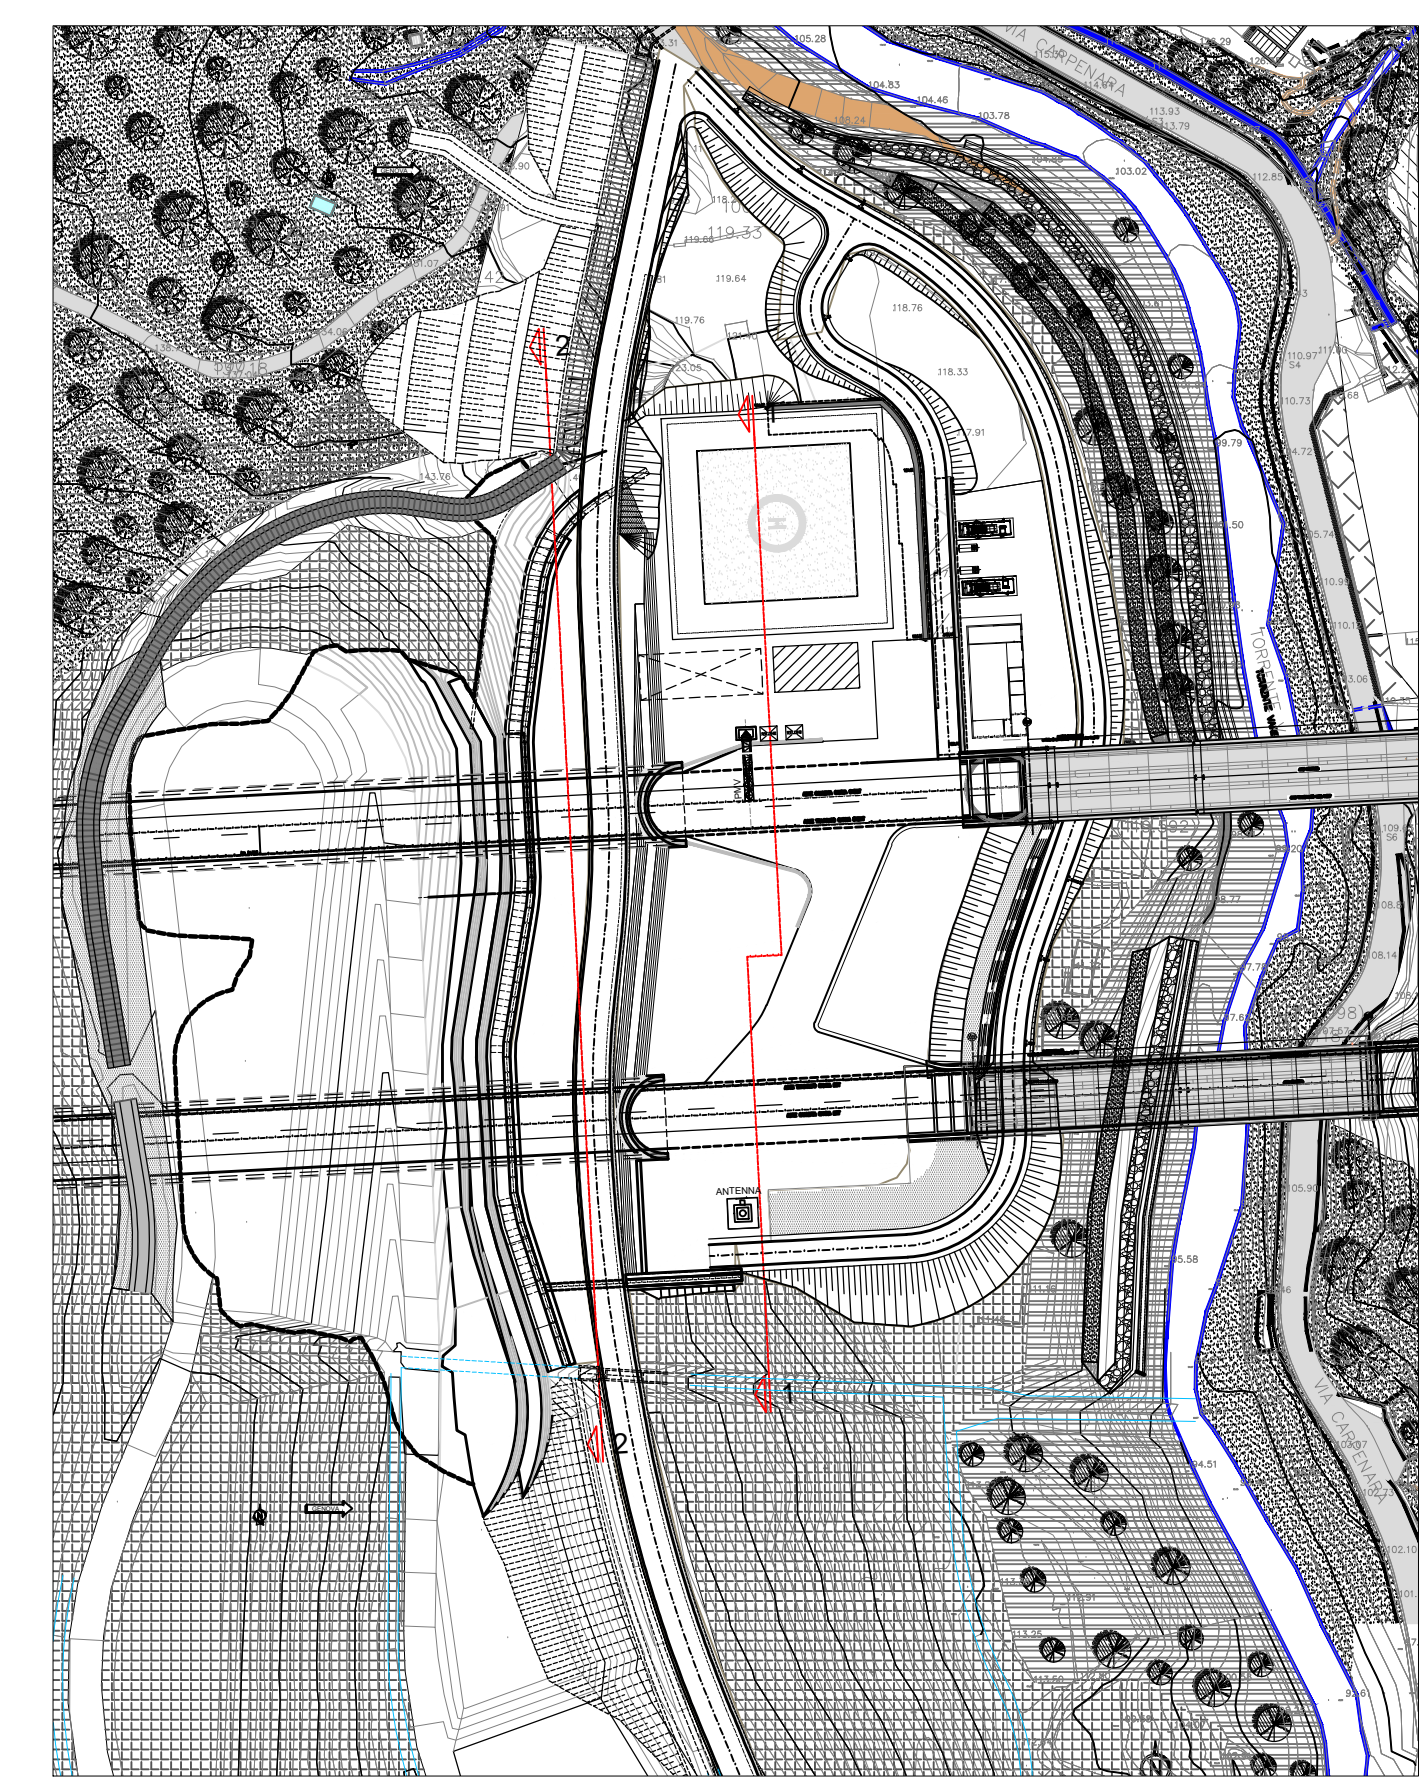

autostrade per l'italia

NODO STRADALE E AUTOSTRADALE DI GENOVA

Adeguamento del sistema
A7 - A10 - A12

LOTTO 8 - AMBITO OVEST POLCEVERA
TERZO STRALCIO (8C)

PROGETTO ESECUTIVO

A1 - GRONDA DI PONENTE

GALLERIA AMANDOLA

Inserimento paesaggistico Imb. Gall. Amandola lato Est

Sezioni trasversali - Scavi e riporti
Configurazione morfologica del terreno - Tav. 2/2

IL PROGETTISTA SPECIALISTICO Arch. Enrico Francesconi Ord. Arch. Milano N. 19988 RESPONSABILE ARCHITETTURA E PAESAGGIO		IL RESPONSABILE INTEGRAZIONE PRESTAZIONI SPECIALISTICHE Ing. Stefano Orzi Ord. Ingg. Milano N. A18014 PROGETTAZIONE NUOVE OPERE AUTOSTRADALI		IL DIRETTORE TECNICO Ing. Orlando Mazza Ord. Ingg. Parma N. 1496 PROGETTAZIONE NUOVE OPERE AUTOSTRADALI	
IDENTIFICAZIONE PROGETTO CODICE IDENTIFICATIVO: 110728 LL8C PE A1 G06 GP06E SZT00 DAUA 2086 1	CODICE IDENTIFICATIVO: 110728 LL8C PE A1 G06 GP06E SZT00 DAUA 2086 1	IDENTIFICAZIONE PROGETTO CODICE IDENTIFICATIVO: 110728 LL8C PE A1 G06 GP06E SZT00 DAUA 2086 1
PROJECT MANAGER Ing. Sara Frisetti Ord. Ingg. Genova N. 9610A		SUPPORTO SPECIALISTICO HYDEA		REVISIONE N. 1 OTTOBRE 2014 N. 2 FEBBRAIO 2015 N. 3 N. 4	

VISTO DEL COMMITTENTE: **autostrade per l'italia**

VISTO DEL CONCESSIONARIO: **Ministero delle Infrastrutture e dei Trasporti**